

VISTE 3D


VISTA 1



VISTA 2



VISTA AEREA

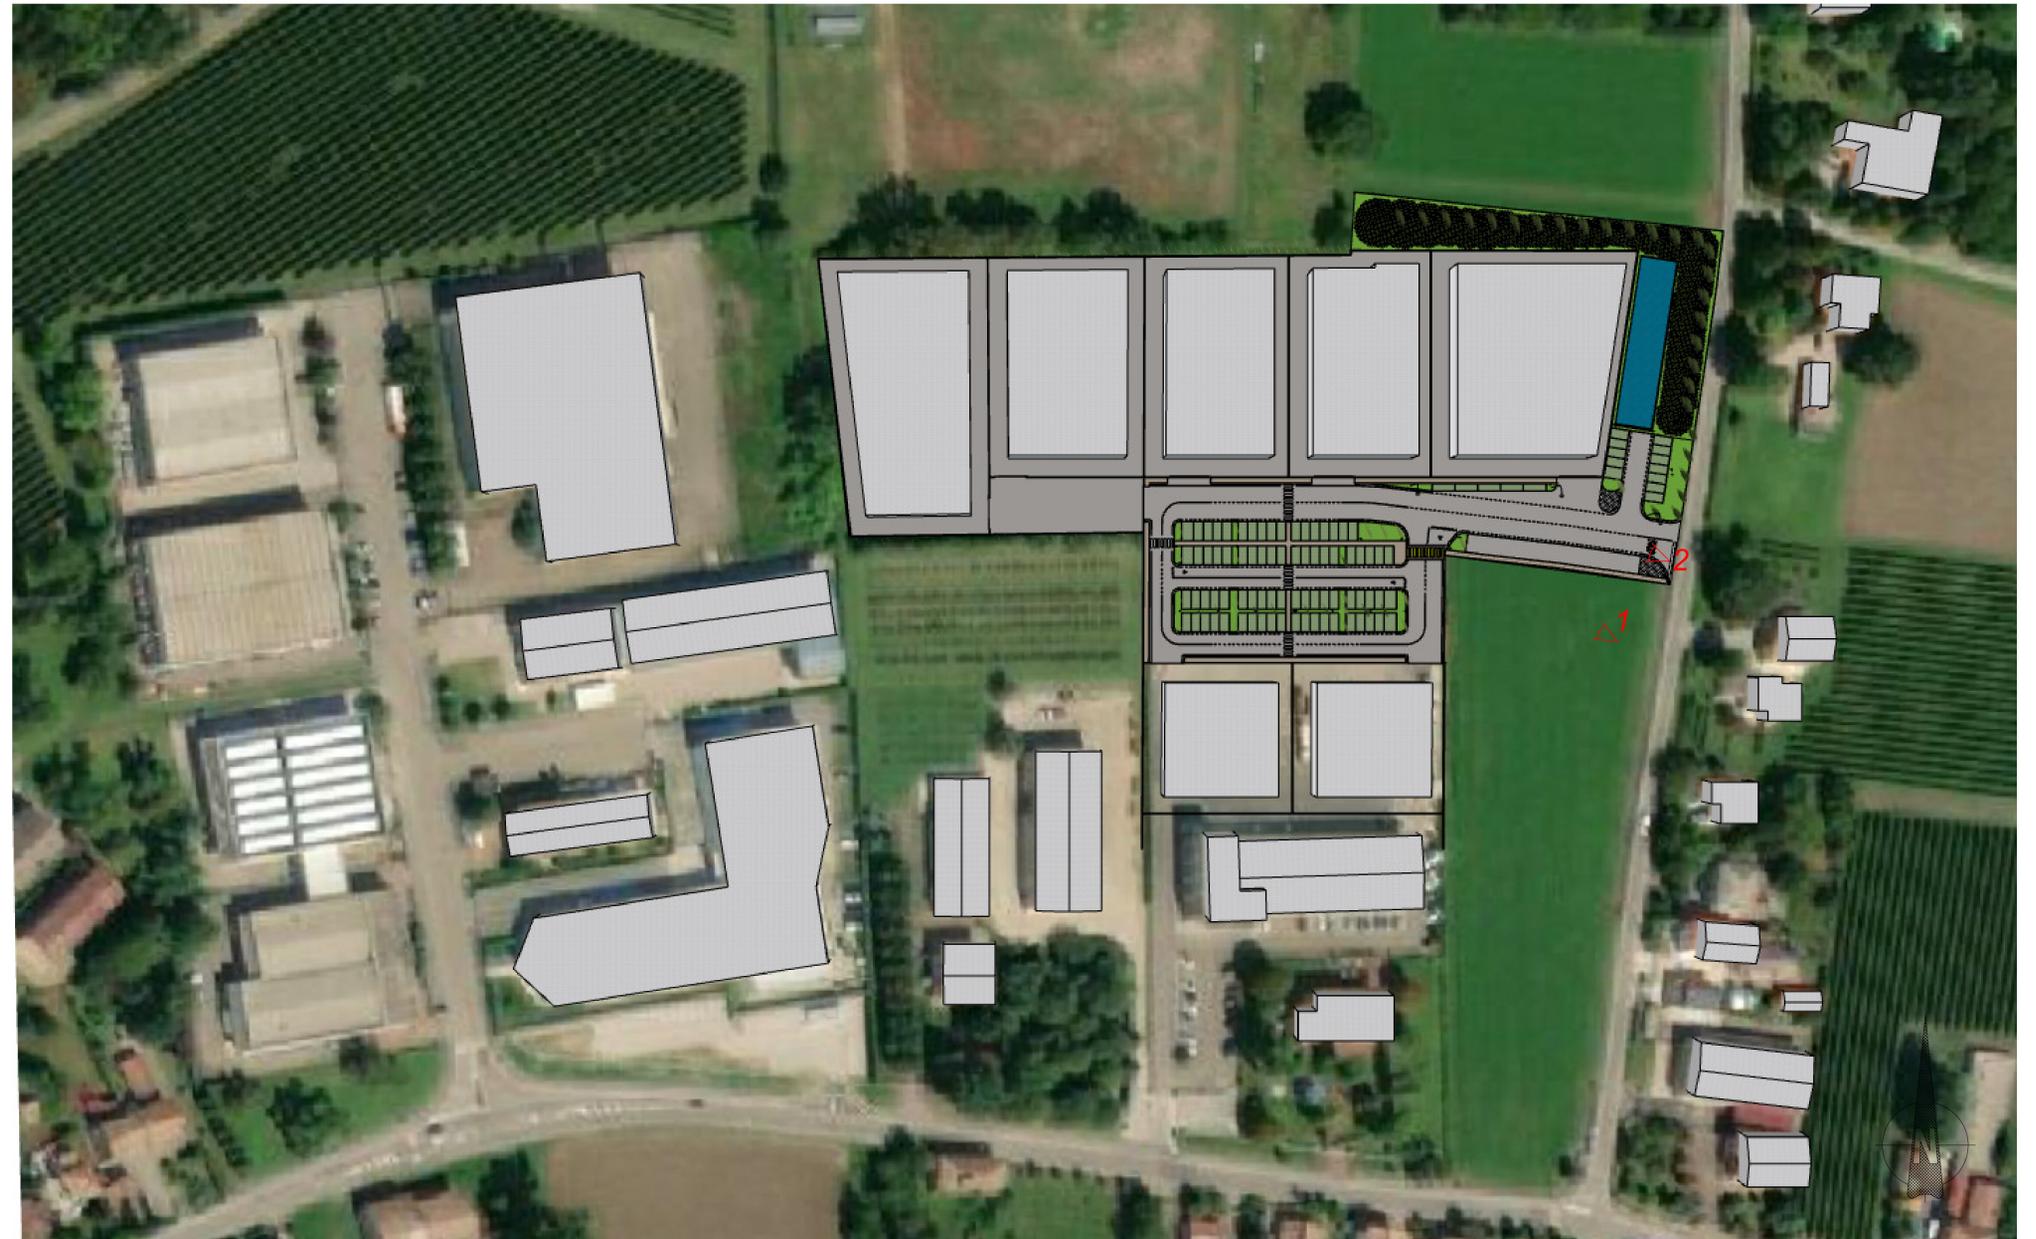

COMUNE DI CORREGGIO  
PROVINCIA DI REGGIO EMILIA

DOMANDA PER  
L'APPROVAZIONE DEL PIANO  
URBANISTICO ATTUATIVO DI  
INIZIATIVA PRIVATA P.P. 135

Via Fornacelle - Fosdondo di Correggio (RE)  
Foglio 20 mapp.li 273, 283, 48, 49


COMMITTENTE:

NIZZOLI IMMOBILIARE S.R.L.  
via Fosdondo n. 48,  
42015 - Correggio (RE)  
C.F. 91018650357  
P.IVA: 02129590358


PROGETTISTA:

VALENTINI ING. MARCO  
via Manzoni, 20  
42017 Novellara (RE)  
P.IVA 02433540354  
cell. 379 1423364  
e-mail [ing.valentinimarco@gmail.com](mailto:ing.valentinimarco@gmail.com)

OGGETTO:		<b>P.U.A.</b>	
ELABORATO PLANIVOLUMETRICO		TAV:	PUA.003
		SCALA:	-
FILE TAVOLA: PUA		DATA:	28   08   20
a			
b			
c			
d			
e			
f			
rev.	data rev.	descrizione revisione	disegnato   controllato   approvato
ANNULLA E SOSTITUISCE:			
Questo disegno viene consegnato a condizione che non venga riprodotto, ceduto o dato in visione a terzi senza autorizzazione dell'ing. Valentini Marco			

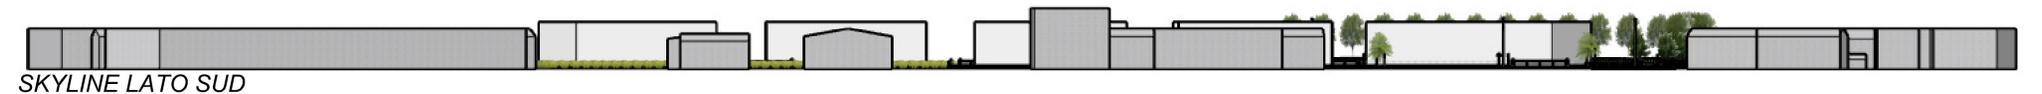

SKYLINE LATO SUD

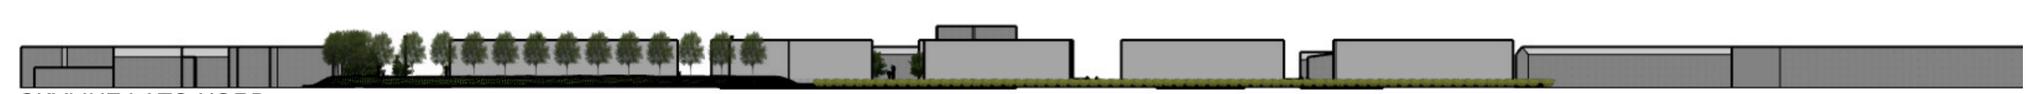

SKYLINE LATO NORD



SKYLINE LATO OVEST



SKYLINE LATO EST