



SEZIONE A-A scala 1:50


Sezione tipo condotta interrata
acque nere - condotta Ø200 PVC
scala 1:20

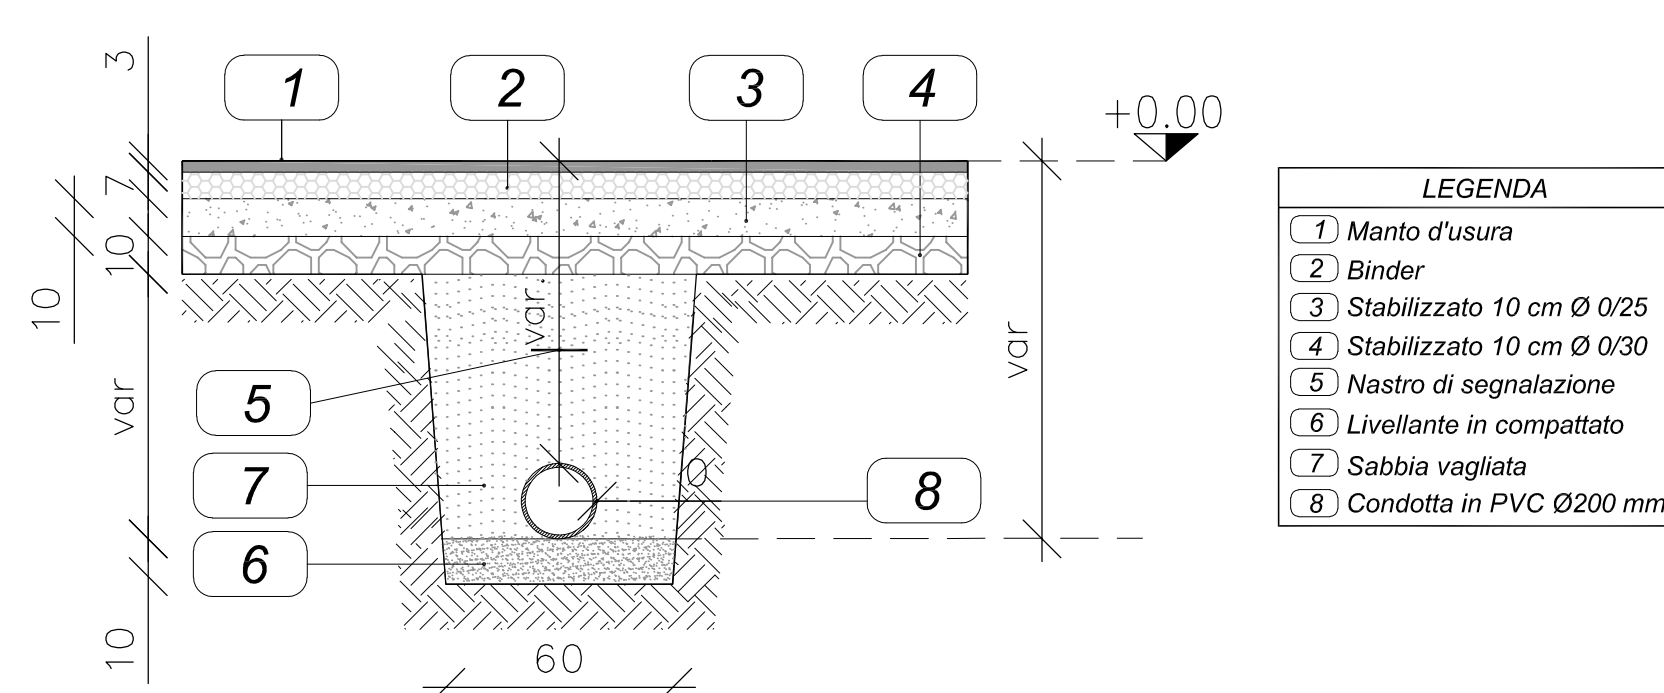


Sezione tipo condotta interrata
acque bianche - condotta Ø250 PVC
scala 1:20

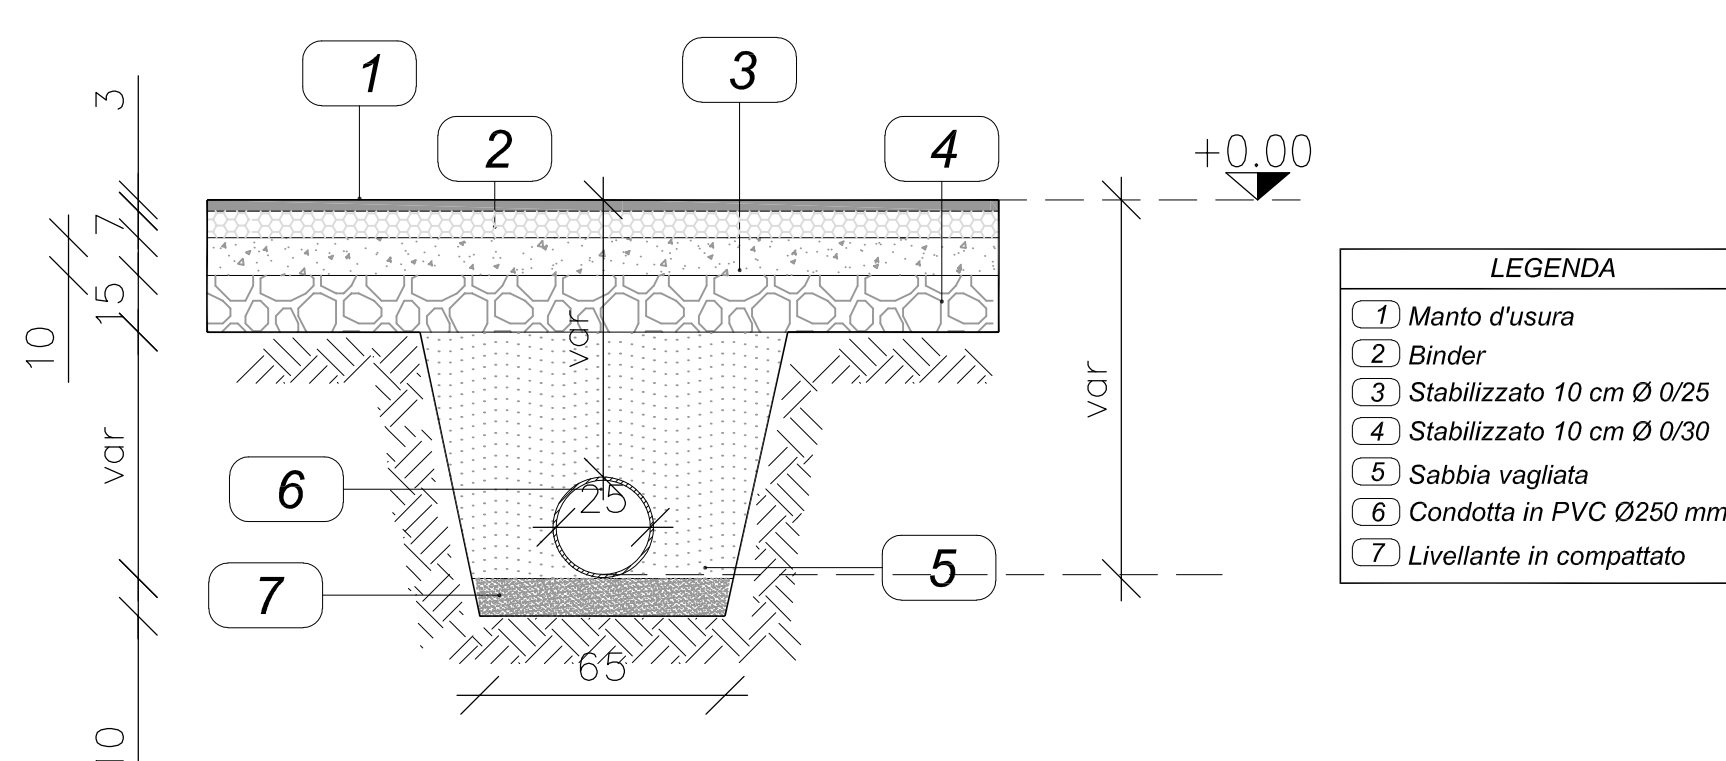


Sezione tipo condotta interrata
acque bianche - condotta Ø315 PVC
scala 1:20

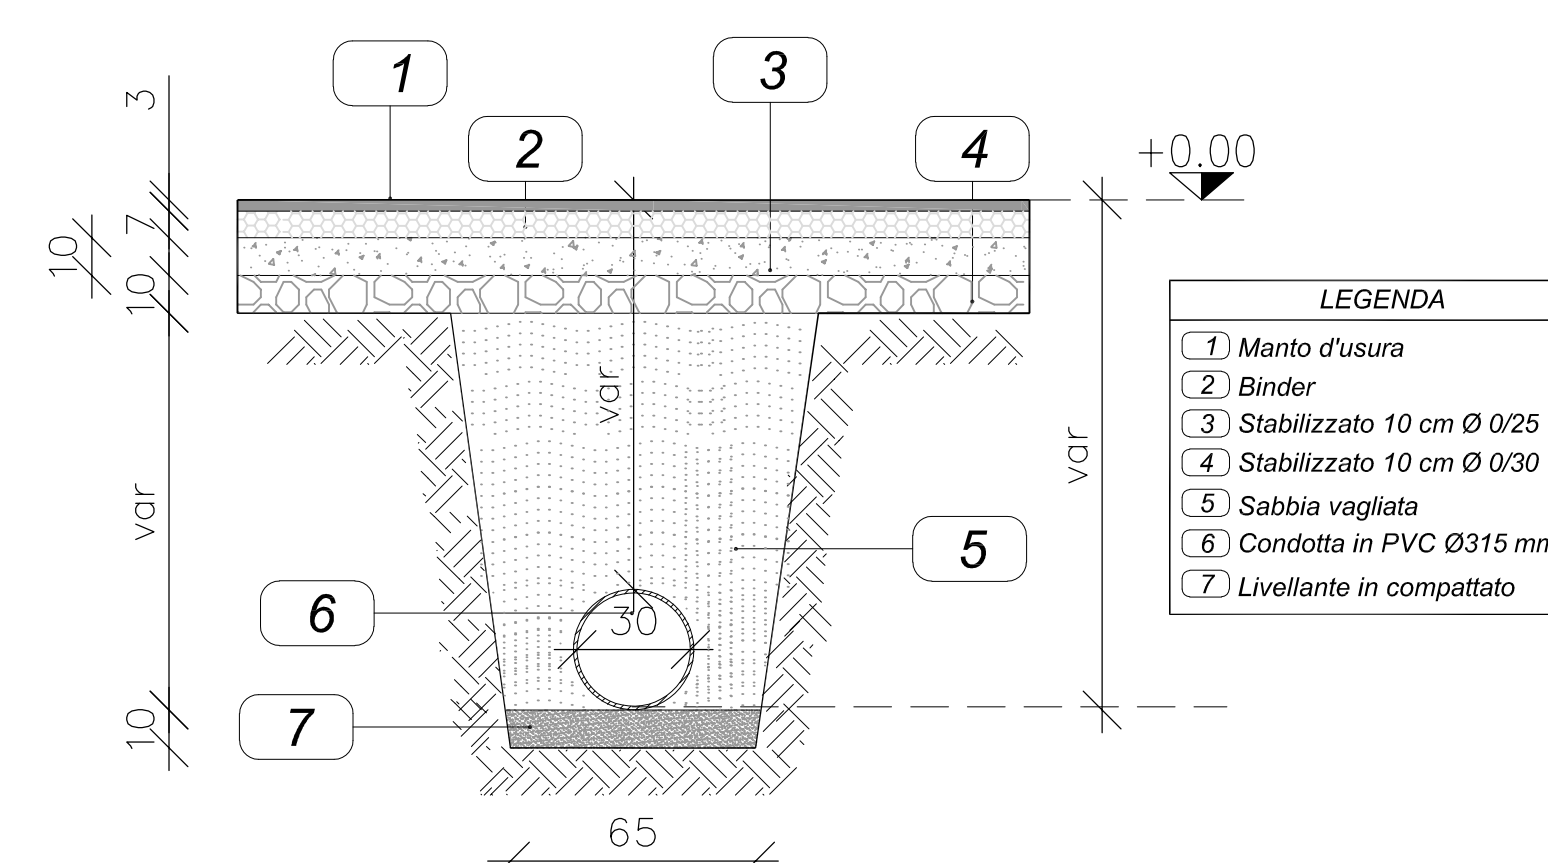


Sezione tipo condotta interrata
acque bianche - condotta Ø400 PVC
scala 1:20

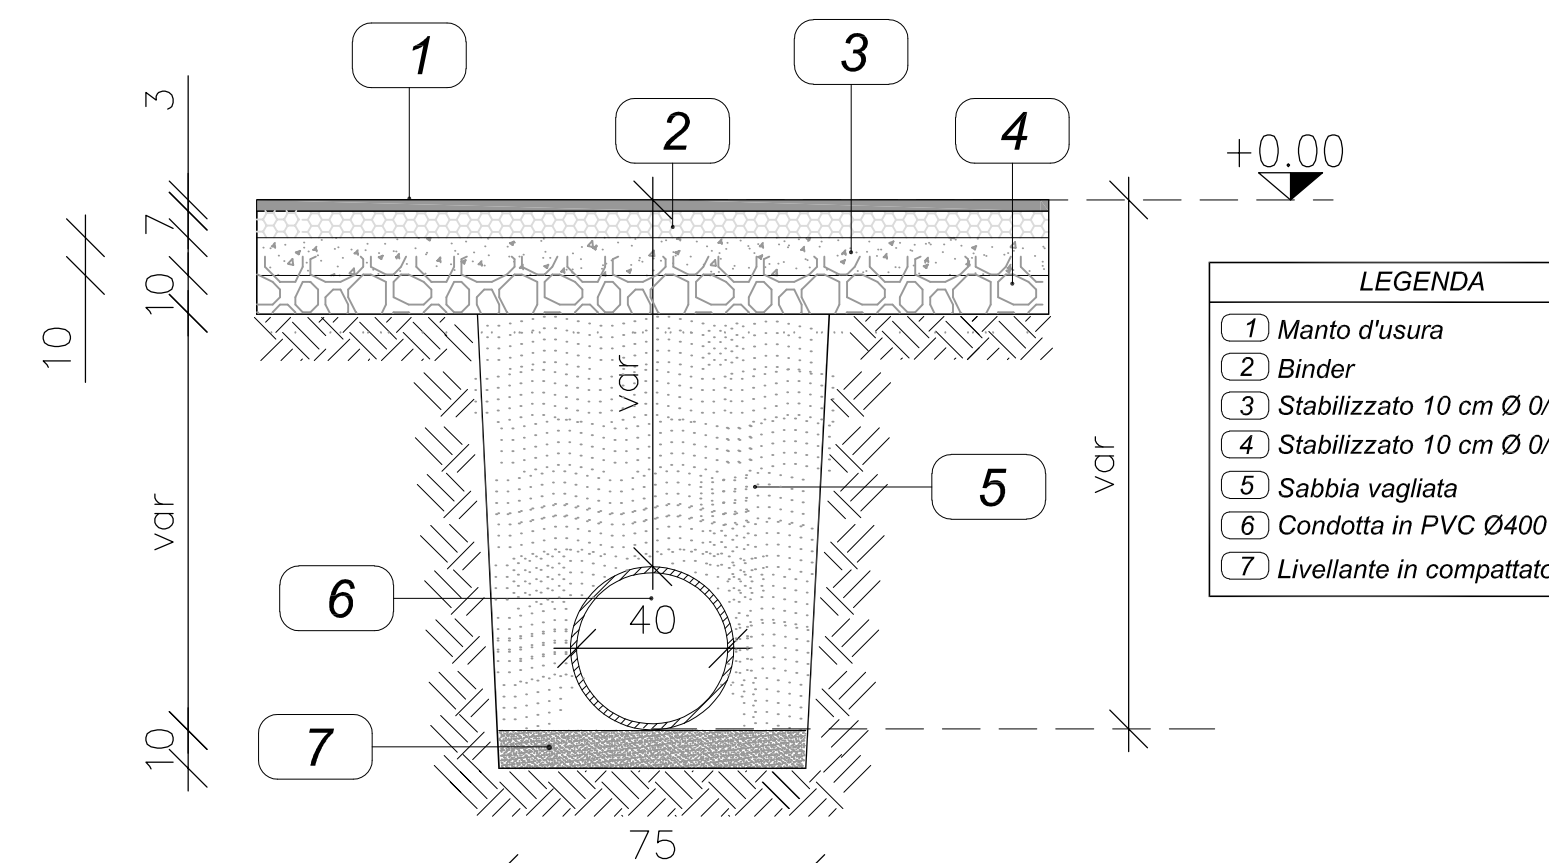


Sezione tipo condotta interrata
acque bianche - condotta Ø500 PVC
scala 1:20

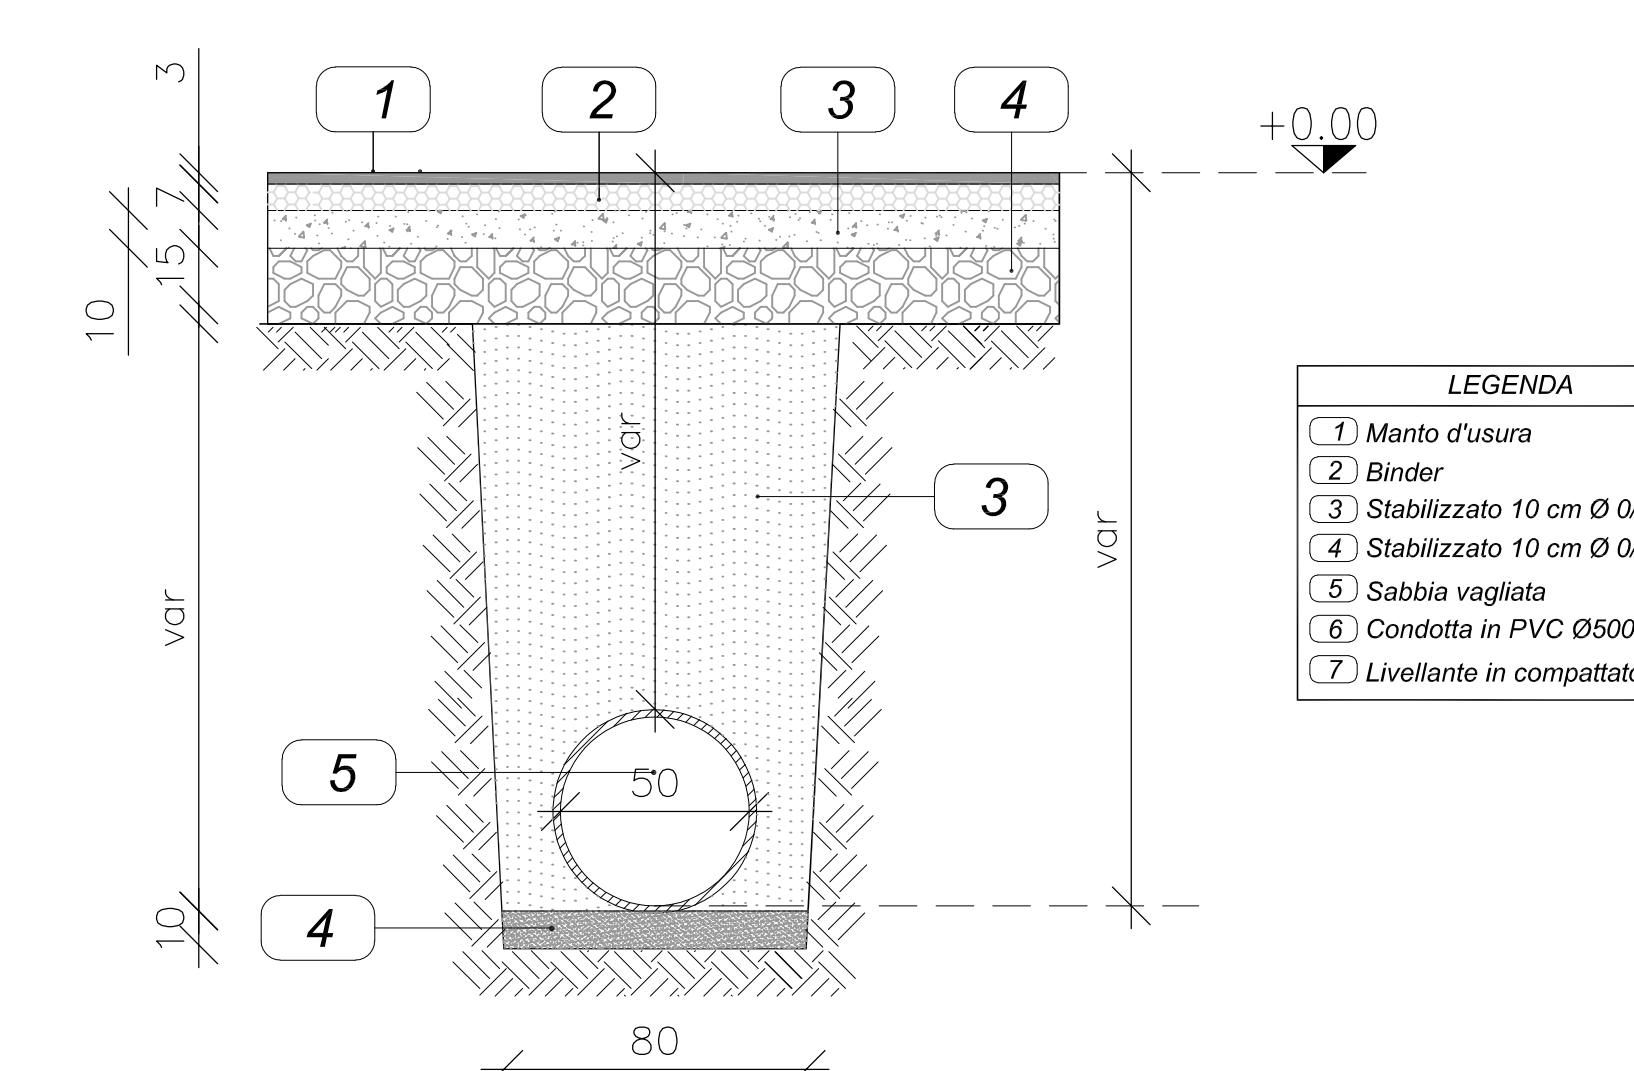


Sezione tipo condotta interrata
acque bianche - condotta Ø630 PVC
scala 1:20

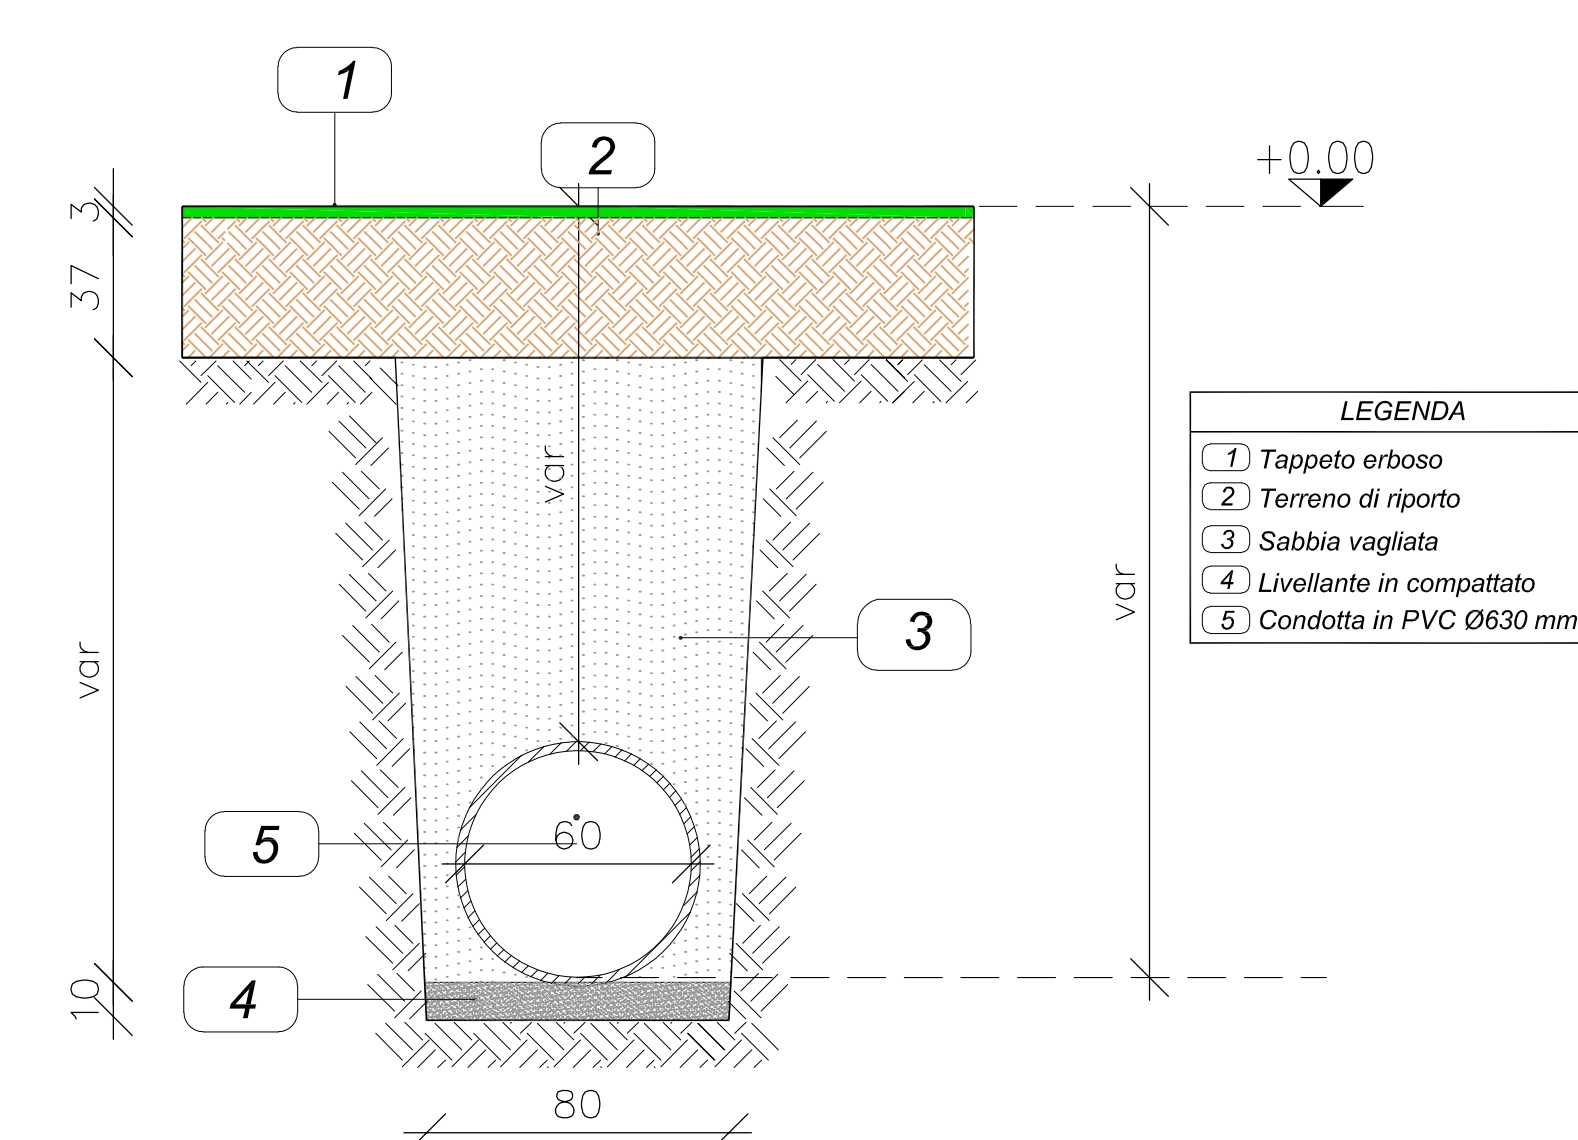


Particolare costruttivo Acque Nere
Allaccio fognario con sifone tipo Firenze
scala 1:20

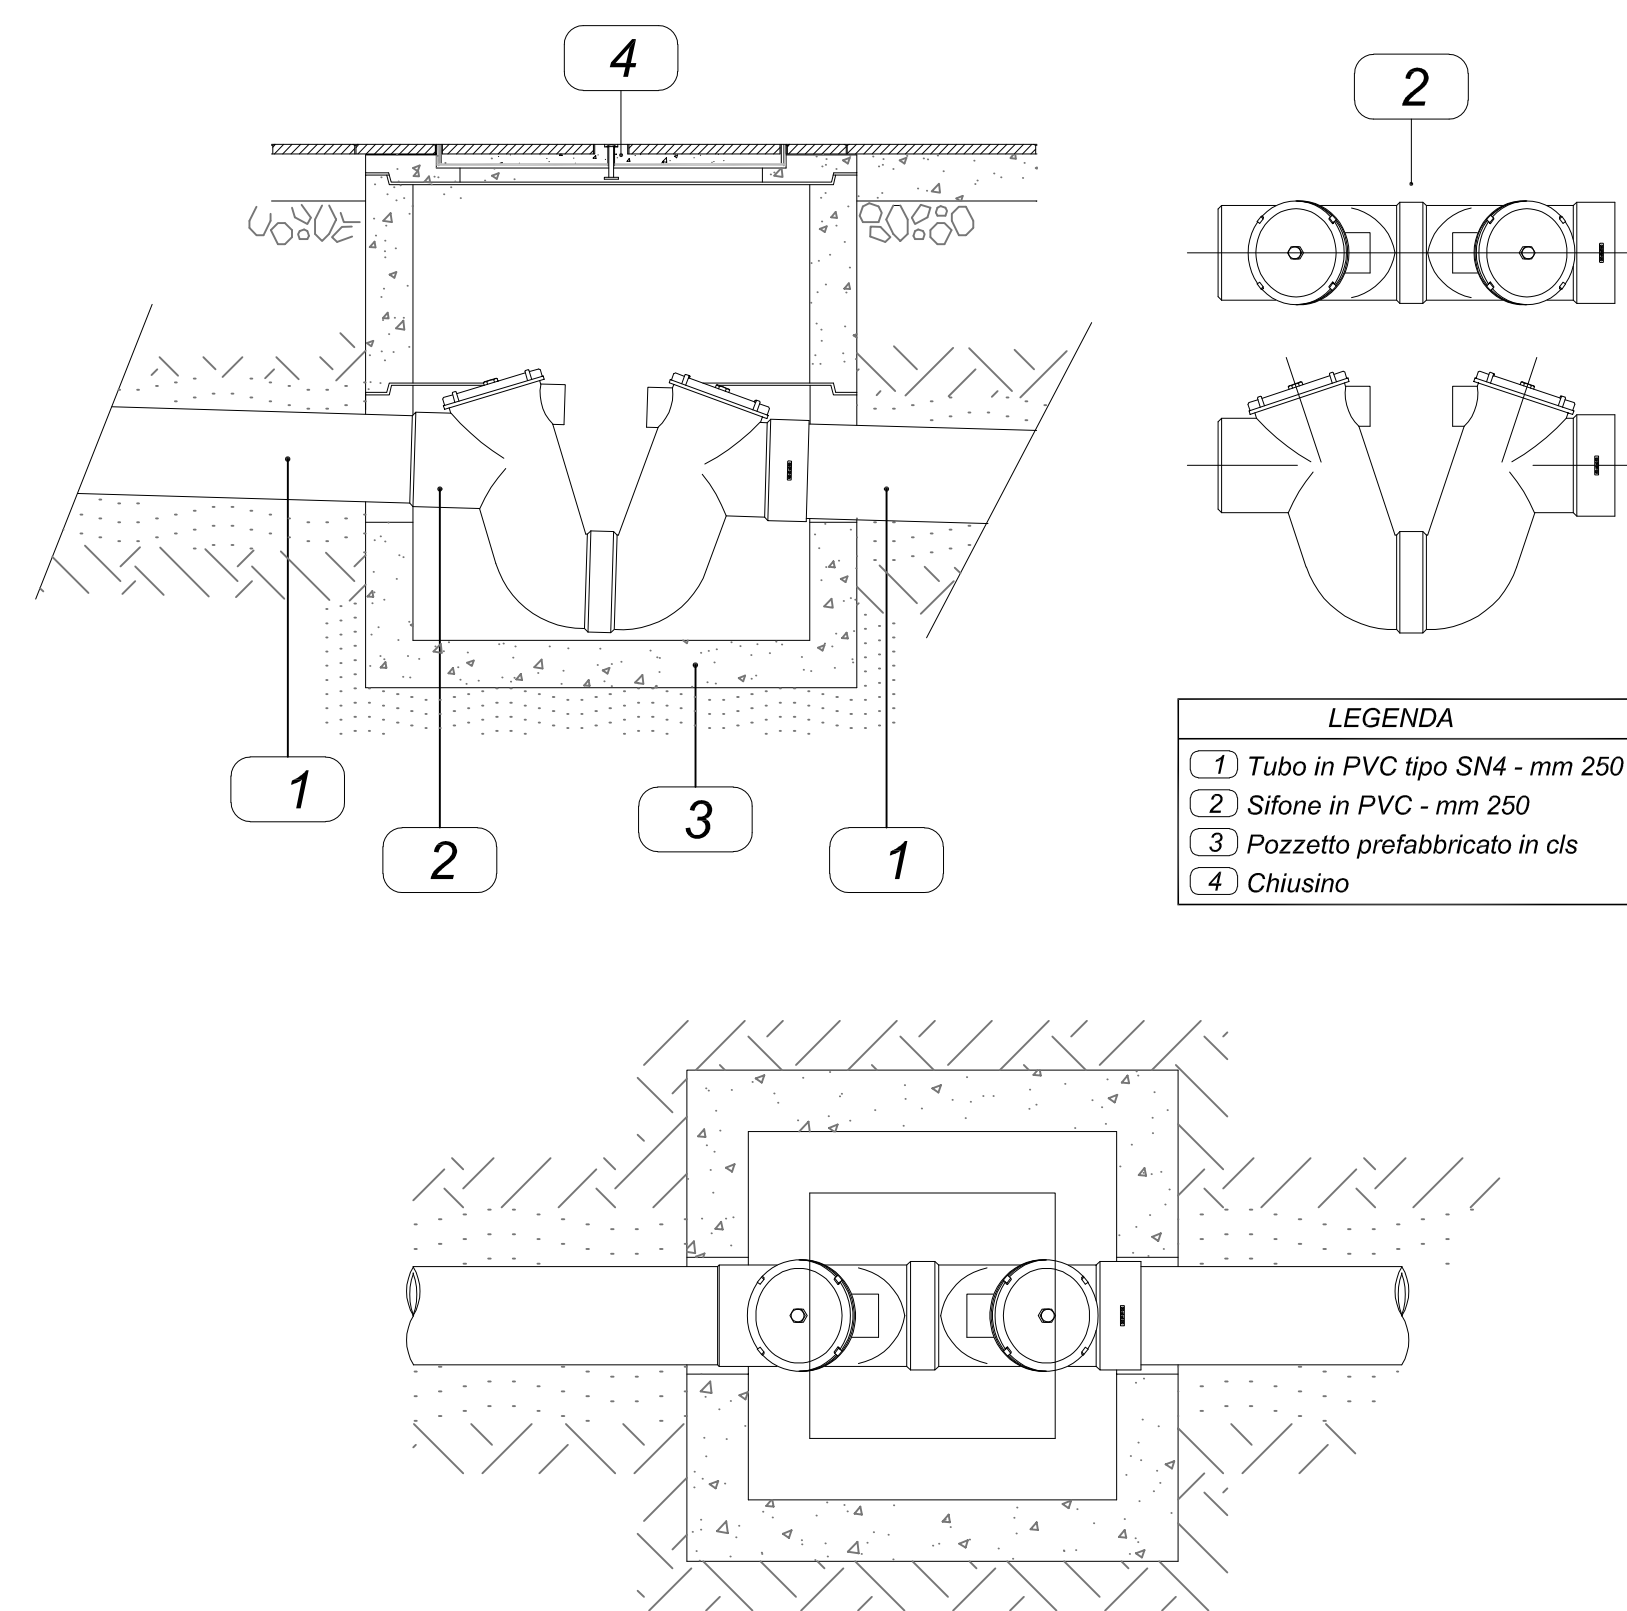


Particolare costruttivo Acque Bianche
Allaccio caditoia stradale griglia piana
scala 1:20

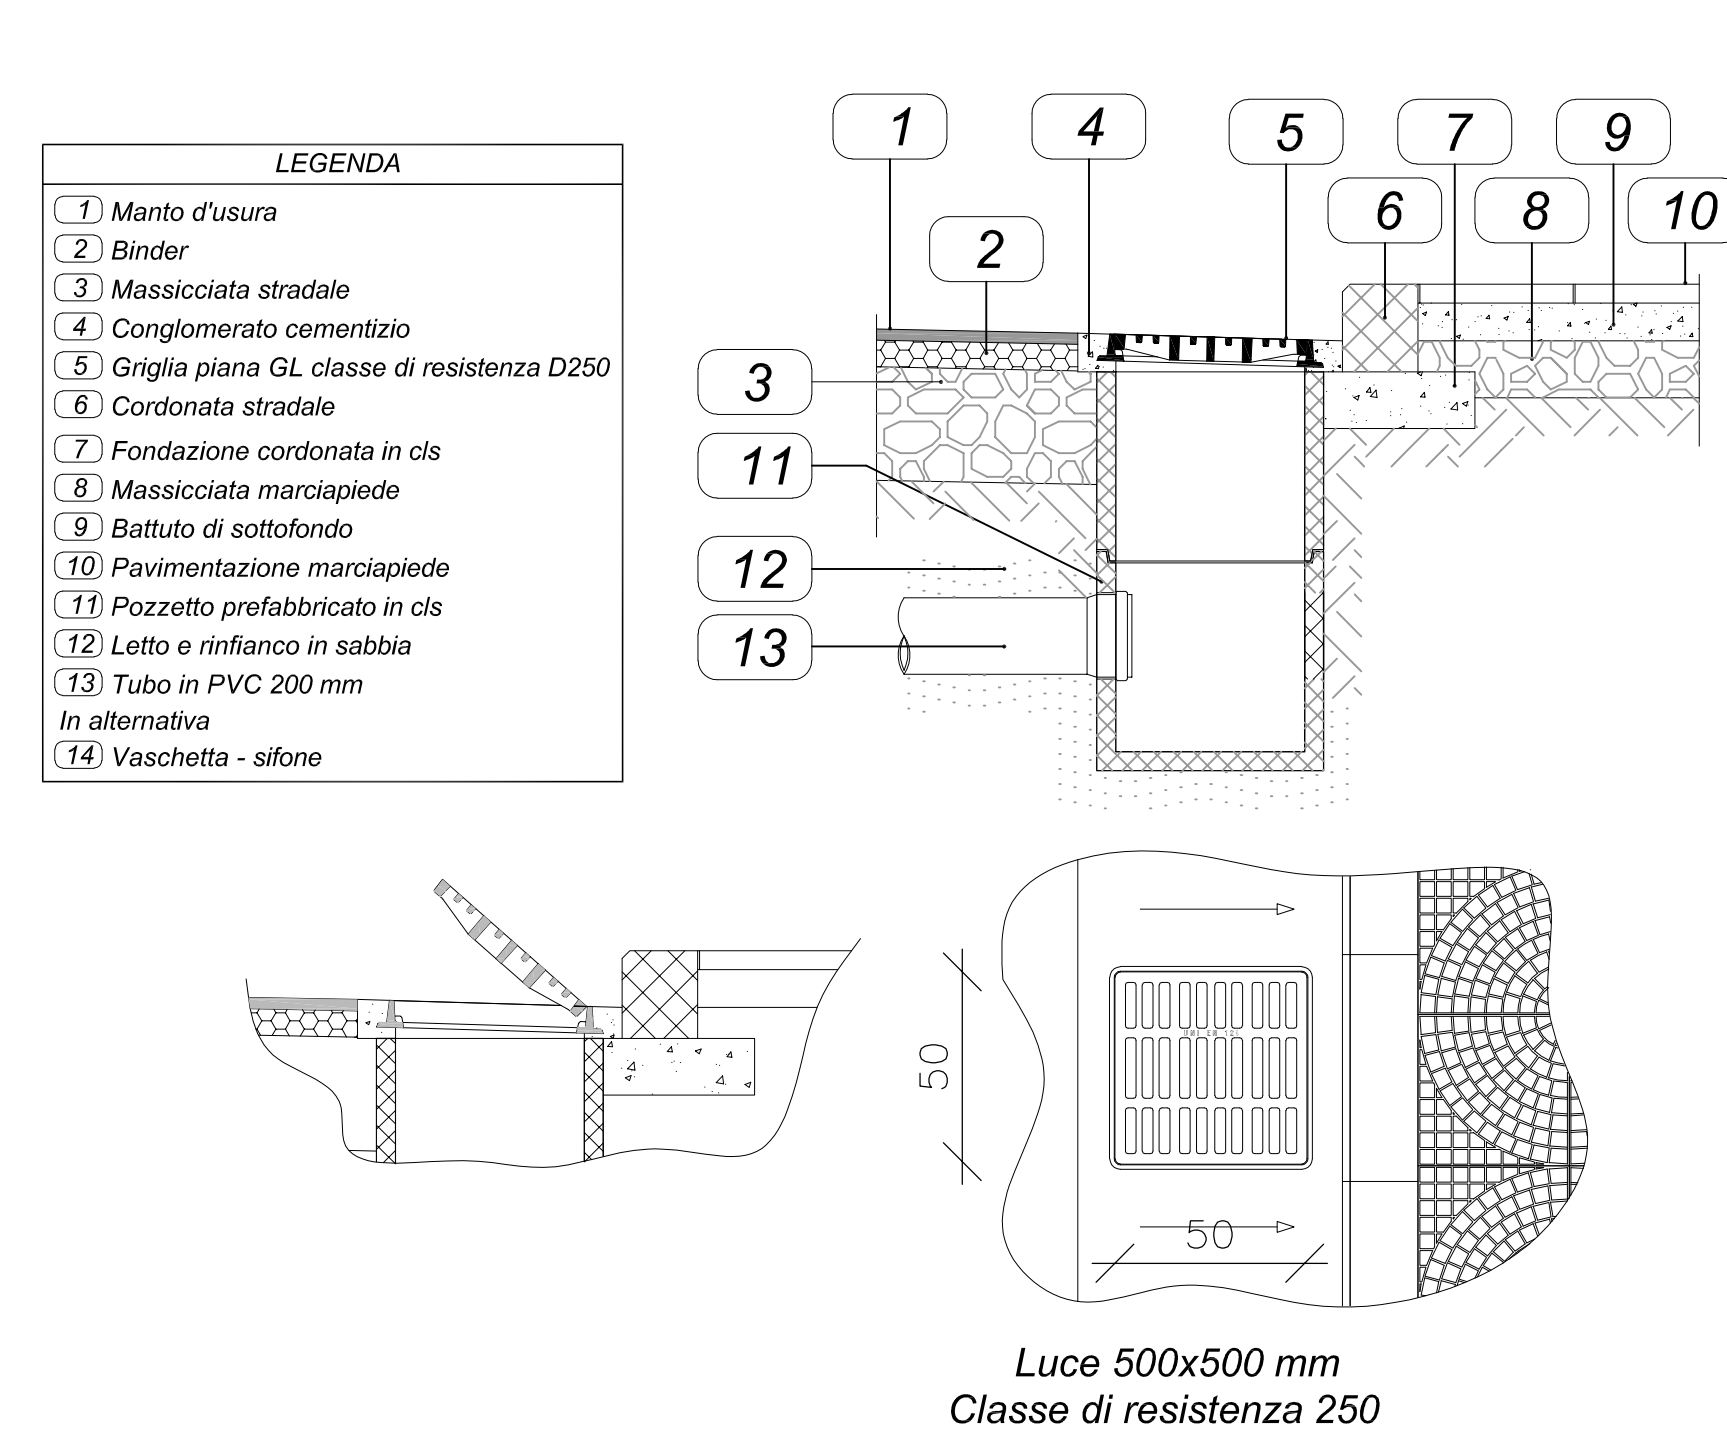



Pozzetti prefabbricati tipo in cls
con chiusini in ghisa sferoidale mod. BRIO
scala 1:20

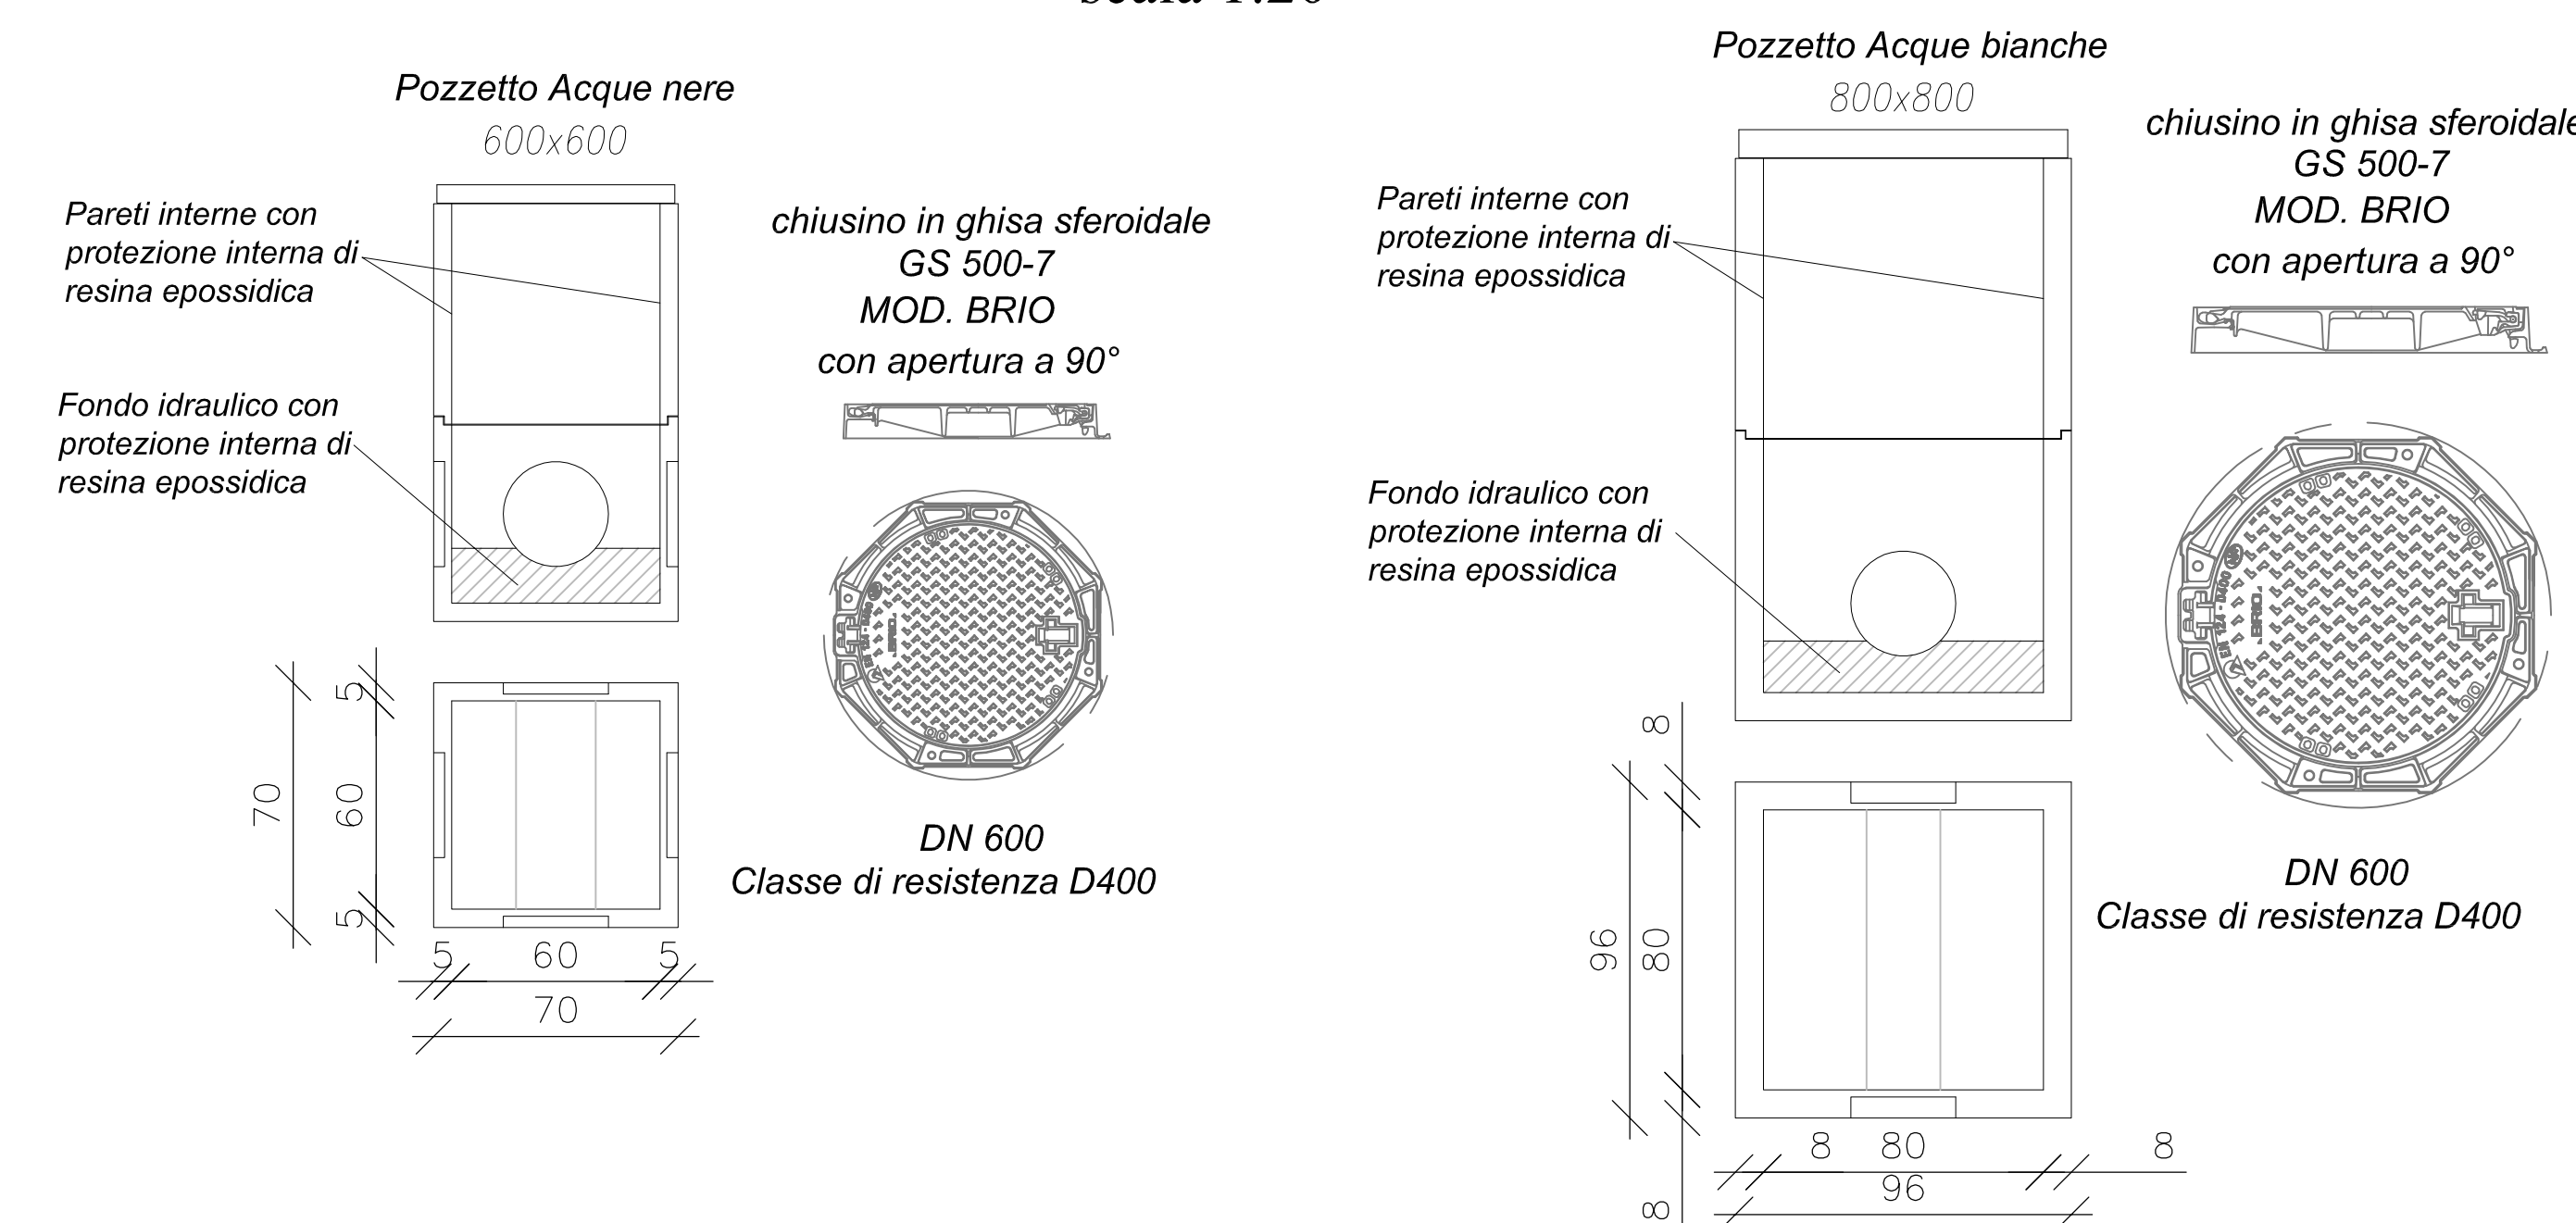

Particolare costruttivo n°1
Scarico Acque Bianche nella linea pubblica
di via Fornacelle - scala 1:50

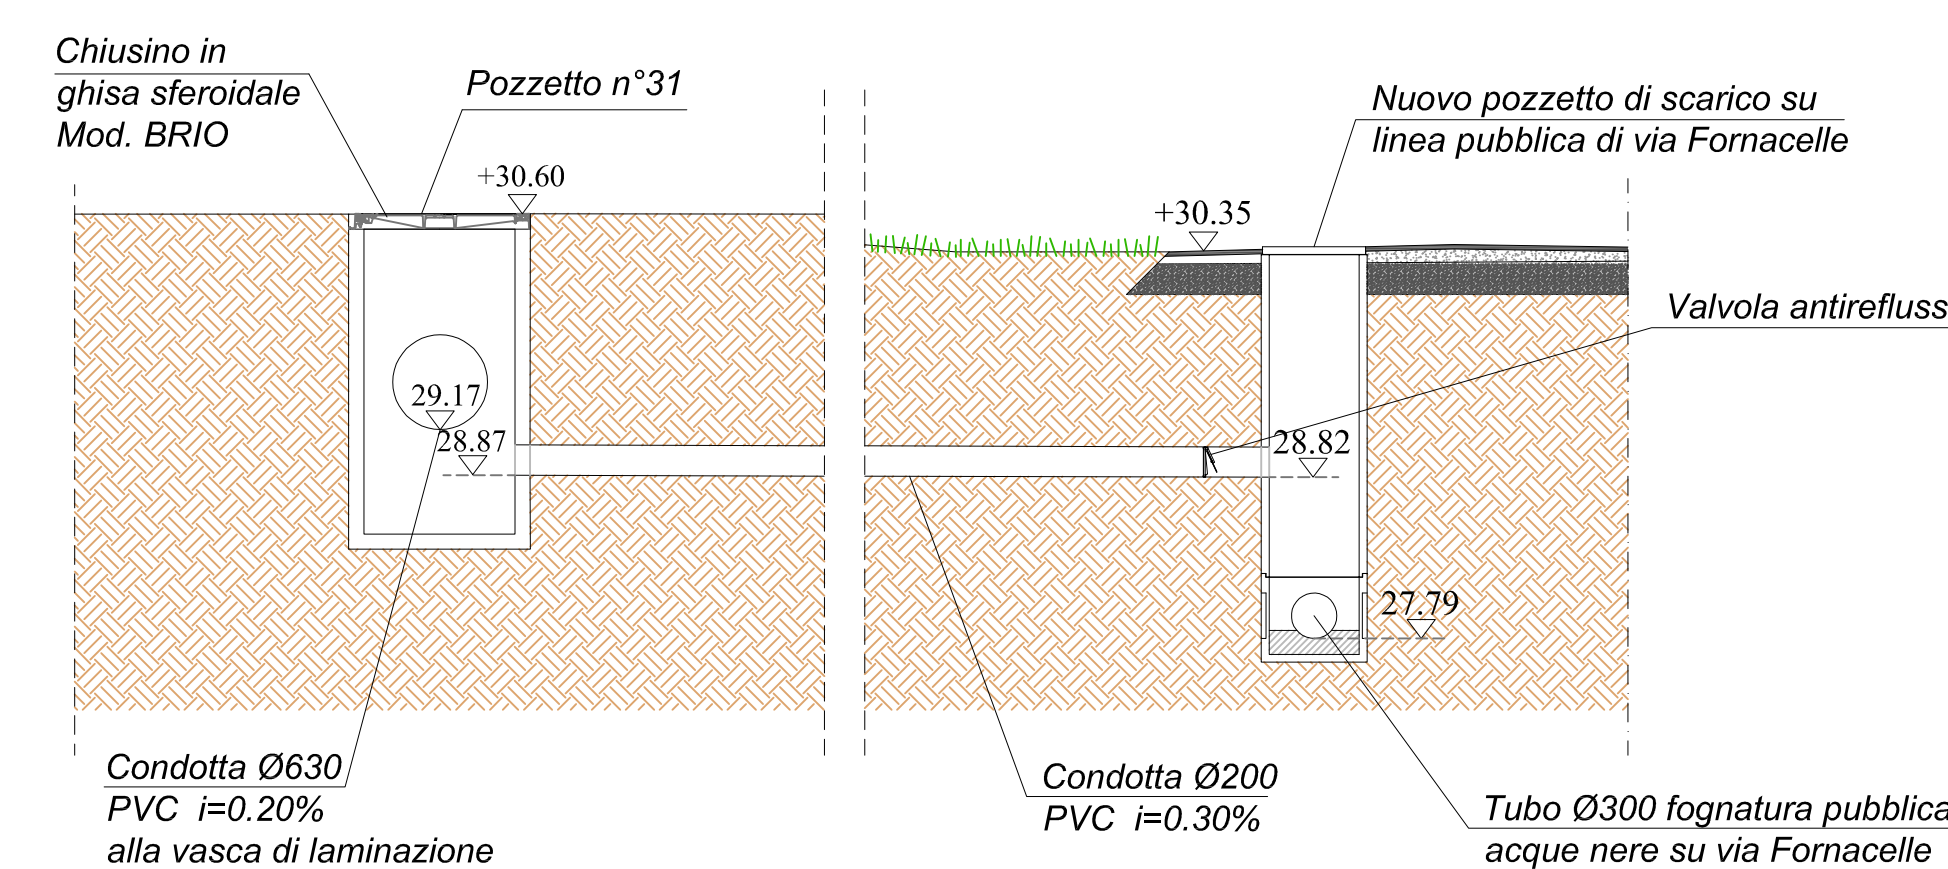

Particolare costruttivo n°2 Acque Bianche -Vasca di laminazione
scala 1:50

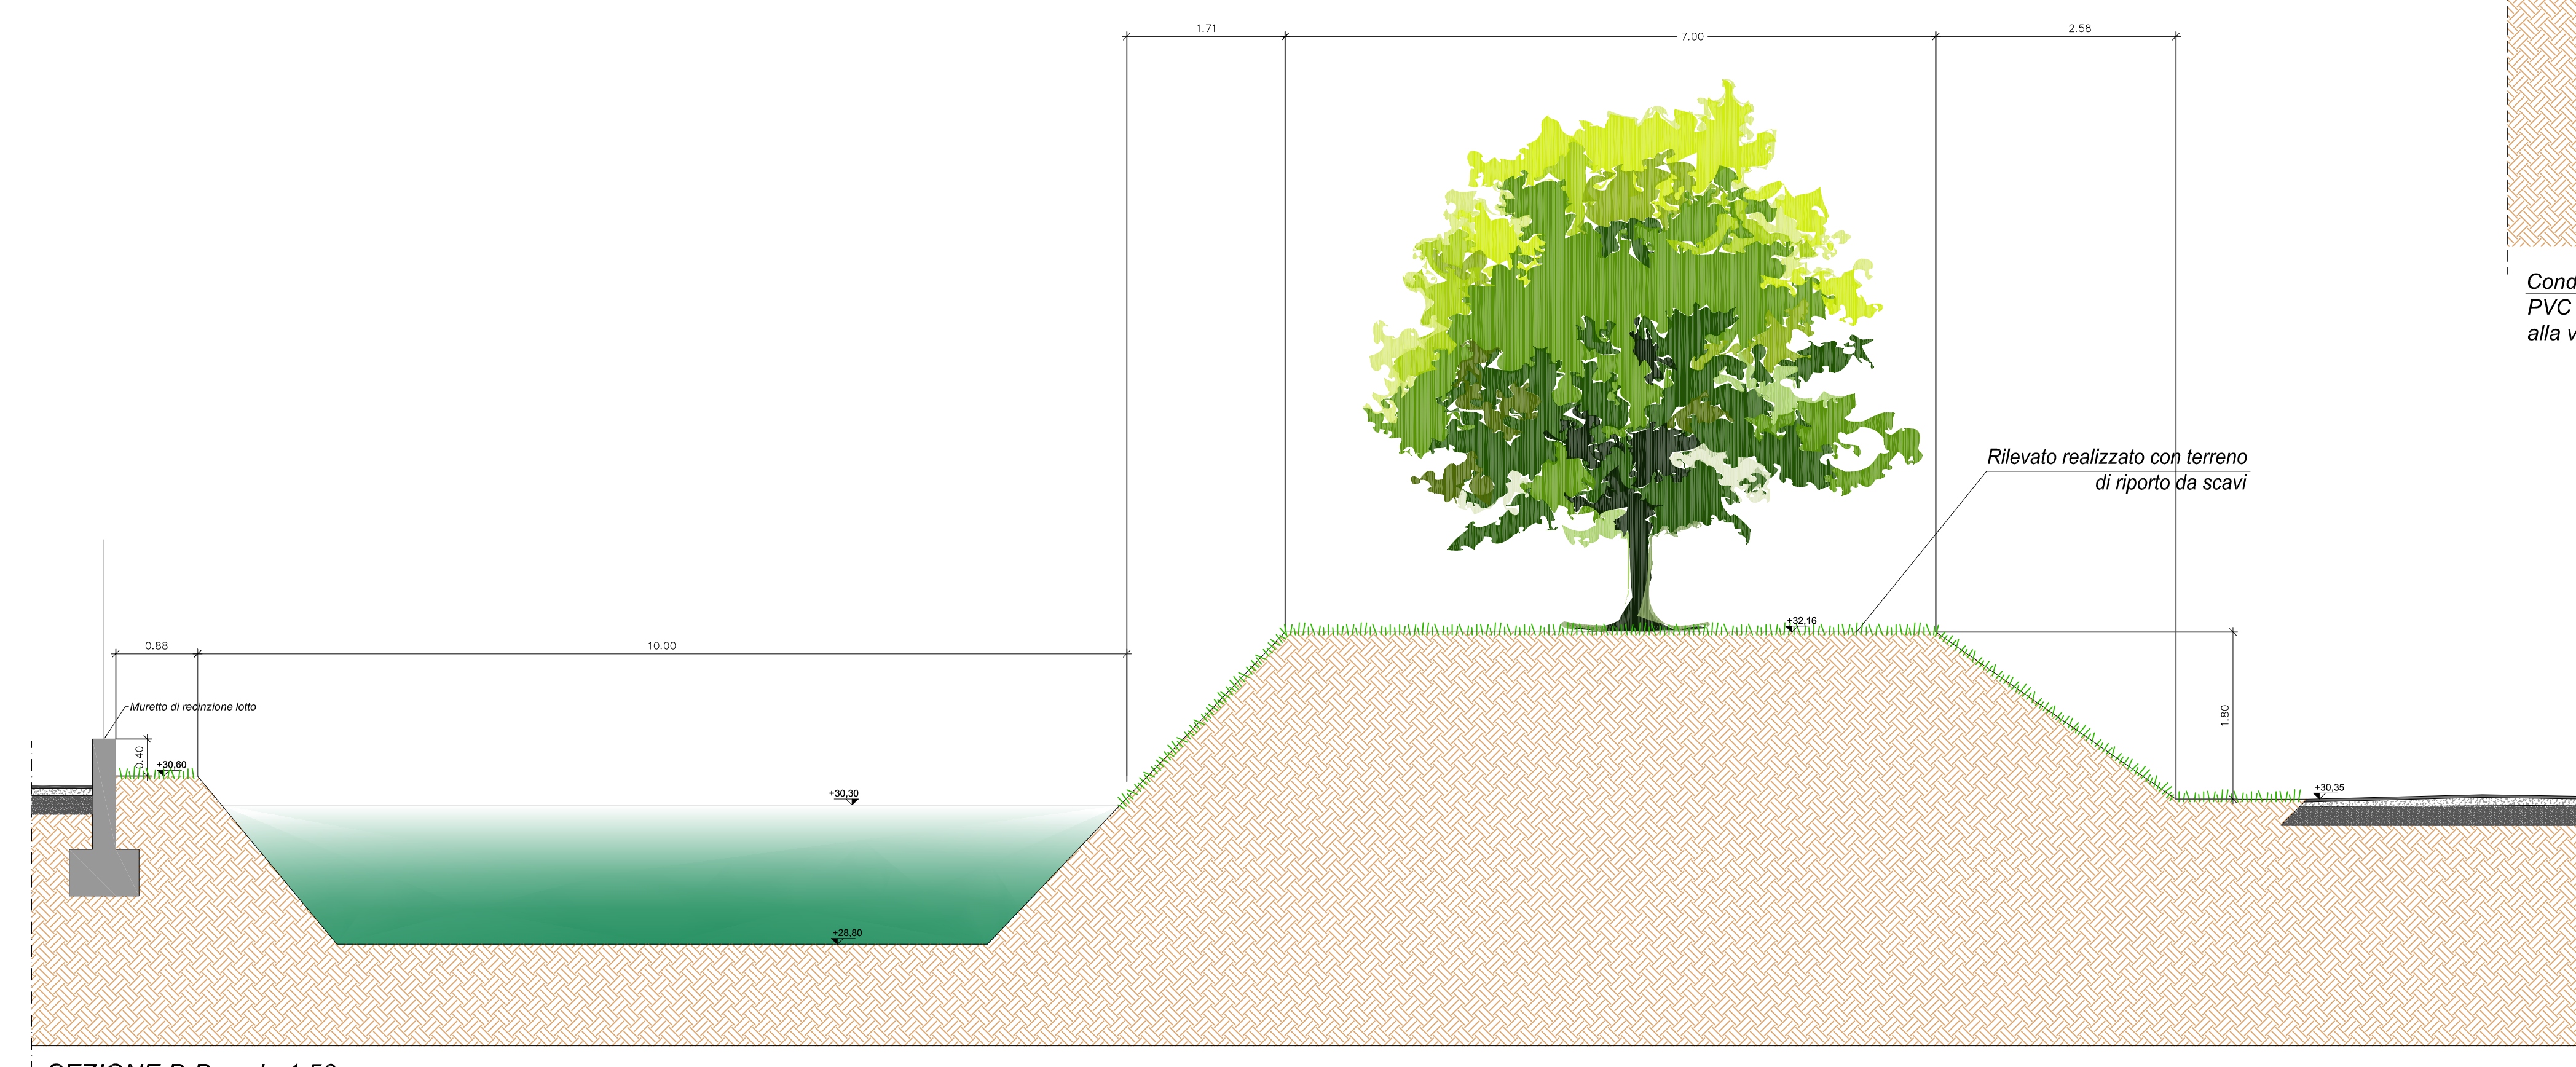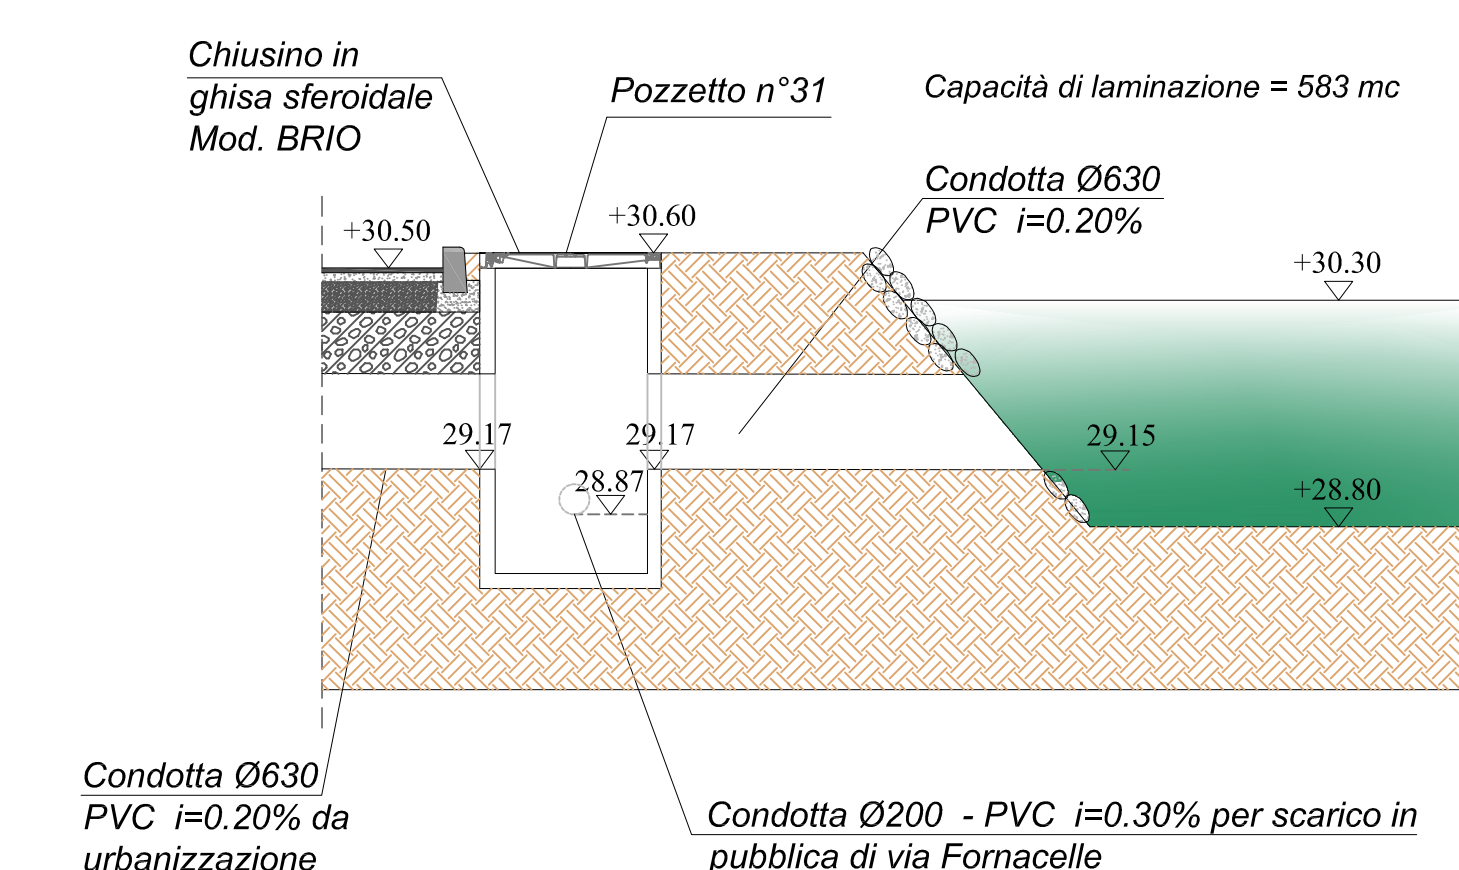

SEZIONE B-B scala 1:50

- INDICAZIONI TECNICHE**
- Classi di resistenza condotte in PVC: per tutte le condotte e i relativi diametri devono essere adottate tubazioni con classe di resistenza SN4 - SDR 41
 - I fognoli per il collegamento delle caditoie saranno in PVC e avranno diametro, ove non espressamente indicato, pari a Ø200 mm
 - I pozzetti saranno del tipo prefabbricato in cls con chiusini in ghisa sferoidale mod. BRIO
 - Nel collegamento tra la condotta finale Ø200 mm e la fognatura pubblica di via Fornacelle sarà prevista una valvola antireflusso
 - Nel collegamento tra la dorsale principale delle acque nere e i lotti adiacenti, i pozzetti di uscita di quest'ultimi dovranno essere muniti di sifone tipo Firenze

COMUNE DI CORREGGIO
PROVINCIA DI REGGIO EMILIA

DOMANDA PER L'APPROVAZIONE DEL PIANO URBANISTICO ATTUATIVO DI INIZIATIVA PRIVATA P.P. 135
Via Fornacelle - Fosdondo di Correggio (RE)
Foglio 20 mapp.ii 273, 283, 48, 49

COMMITTENTE:
NIZZOLI IMMOBILIARE S.R.L.
via Fosdondo n. 48,
42015 - Correggio (RE)
C.F. 91018650357
P.IVA: 02129590358

PROGETTISTA:
VALENTINI ING. MARCO
via Manzoni, 20
42017 Novellara (RE)
P.IVA 02433540354
cell. 379 1423364
e-mail ing.valentinimarco@gmail.com

OGGETTO:
SEZIONI E PARTICOLARI COSTRUTTIVI

P.U.A.
TAV: PUA.006
SCALA: VARIE
DATA: 28 08 20

FILE TAVOLA: PUA

rev. data rev. descrizione revisione

ANNULLA E SOSTITUISCE:
Questo disegno viene consegnato a condizione che non venga riprodotto, ceduto o dato in visione a terzi senza autorizzazione dell'ing. Valentini Marco.