

**INDICAZIONI TECNICHE**


- **Classi di resistenza condotte in PVC:** per tutte le condotte e i relativi diametri devono essere adottate tubazioni con classe di resistenza SN4 - SDR 41

- **I fognoli per il collegamento delle caditoie saranno in PVC e avranno diametro, ove non espressamente indicato, pari a Ø200 mm**


- **I pozzetti saranno del tipo prefabbricato in cls con chiusini in ghisa sferoidale mod. BRIO**

- **Nel collegamento tra la condotta finale Ø200 mm e la linea pubblica di via Fornacelle sarà prevista una valvola antiriflusso**


- **Nel collegamento tra la dorsale principale delle acque nere e i lotti adiacenti, i pozzetti di uscita di quest'ultimi dovranno essere muniti di sifone tipo Firenze**

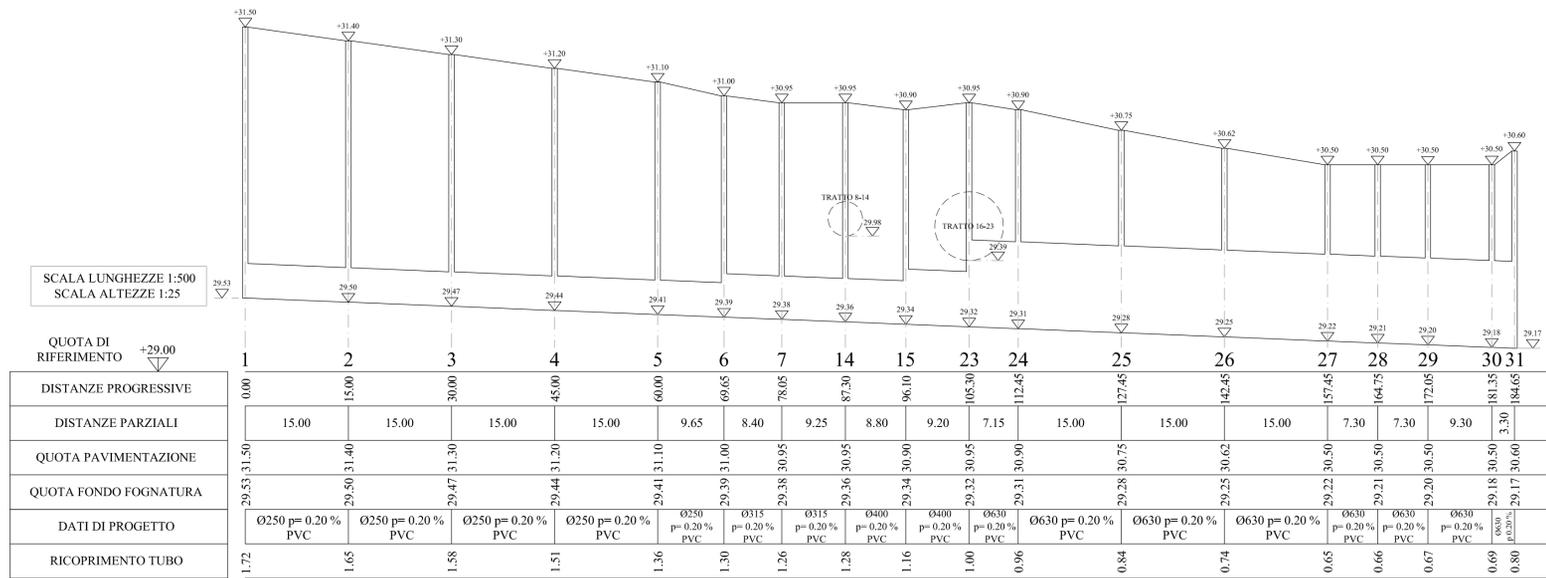


FOGNATURE ACQUE BIANCHE - TRATTO 1-31

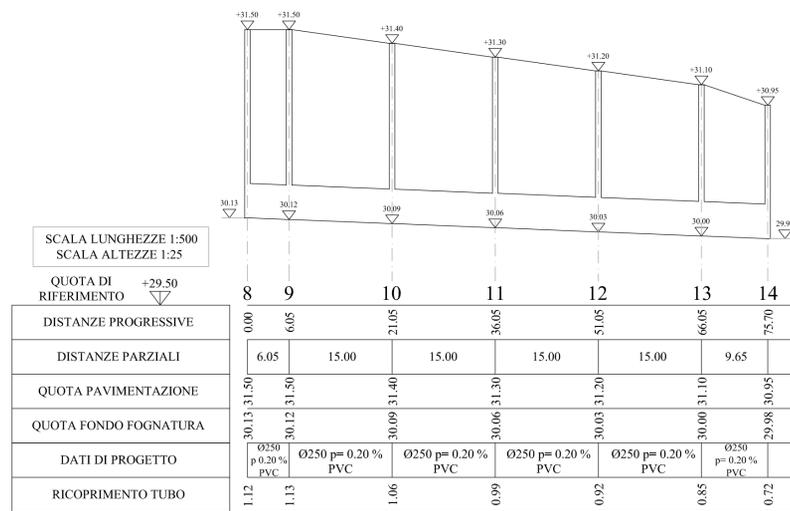


FOGNATURE ACQUE BIANCHE - TRATTO 8-14

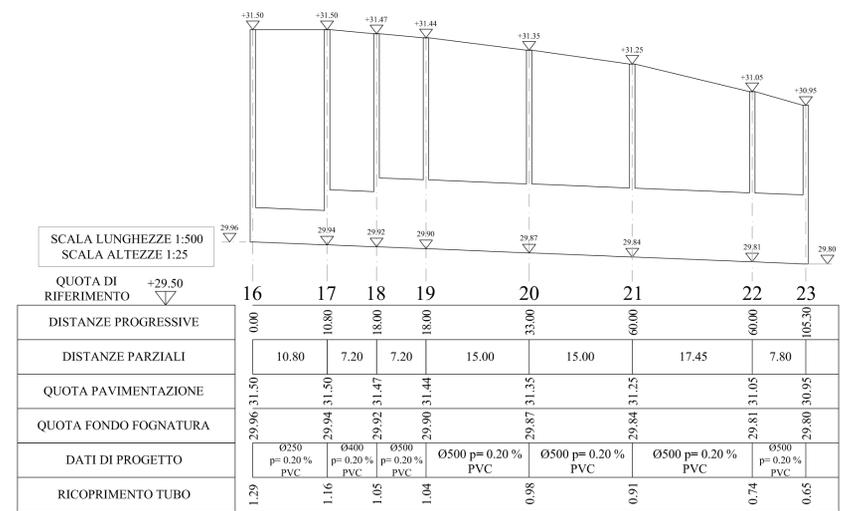

FOGNATURE ACQUE BIANCHE - TRATTO 16-23

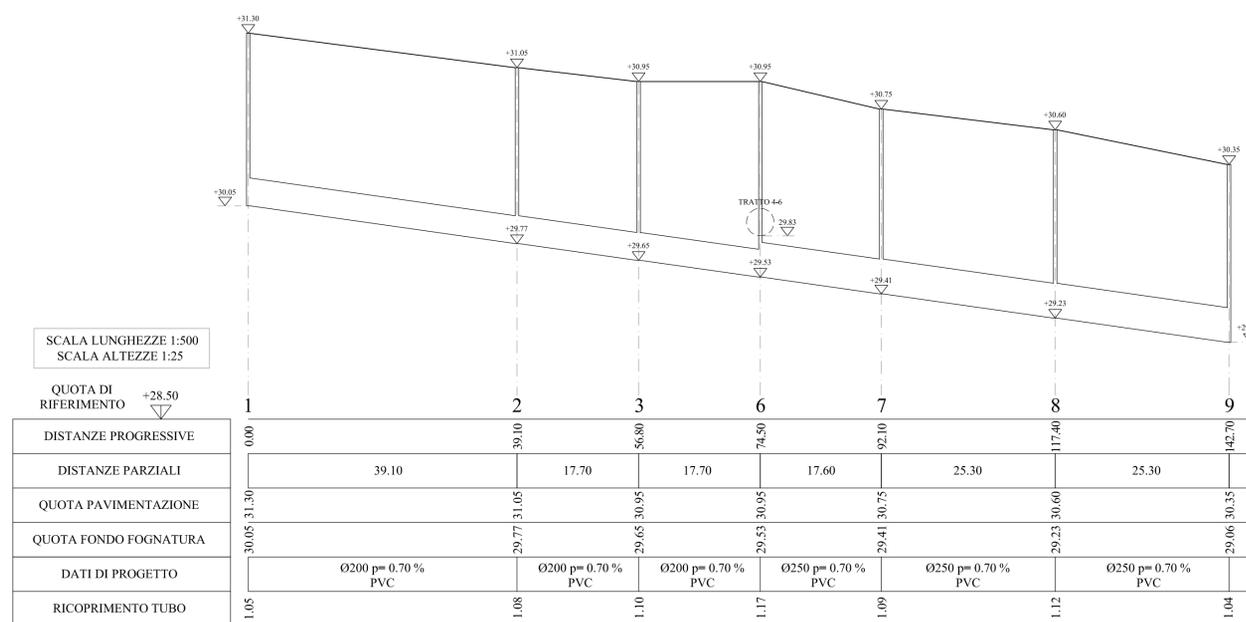

FOGNATURE ACQUE NERE - TRATTO 1-9

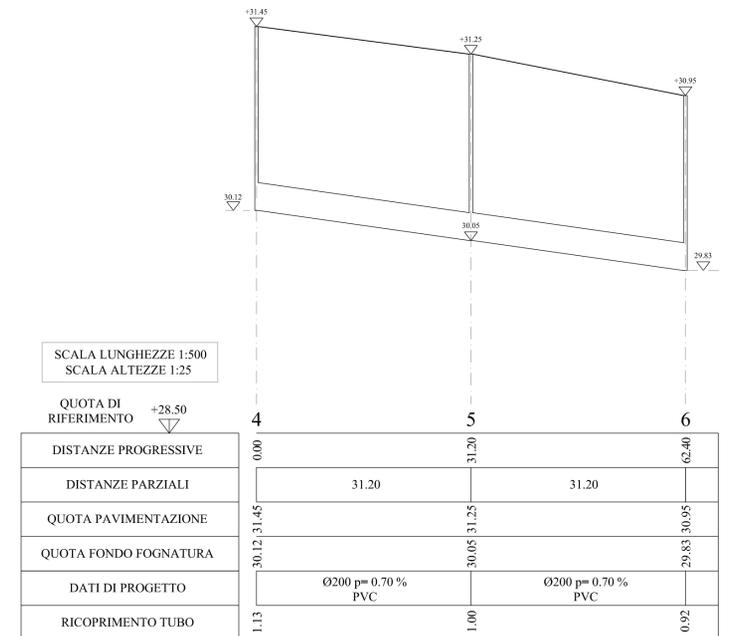

FOGNATURE ACQUE NERE - TRATTO 4-6

COMUNE DI CORREGGIO  
PROVINCIA DI REGGIO EMILIA

**DOMANDA PER L'APPROVAZIONE DEL PIANO URBANISTICO ATTUATIVO DI INIZIATIVA PRIVATA P.P. 135**

Via Fornacelle - Fosdondo di Correggio (RE)  
Foglio 20 mapp.li 273, 283, 48, 49

COMMITTENTE:  
NIZZOLI IMMOBILIARE S.R.L.  
via Fosdondo n. 48,  
42015 - Correggio (RE)  
C.F. 91018650357  
P.IVA: 02129590358

PROGETTISTA:  
VALENTINI ING. MARCO  
via Manzoni, 20  
42017 Novellara (RE)  
P.IVA 02433540354  
cell. 379 1423364  
e-mail [ing.valentinimarco@gmail.com](mailto:ing.valentinimarco@gmail.com)

OGGETTO:	<b>P.U.A.</b>		
PROFILI LONGITUDINALI RETI FOGNARIE	TAV:	PUA.008	
FILE TAVOLA: PUA	SCALA:	VARIE	
	DATA:	28	08 20
a			
b			
c			
d			
e			
f			
rev.	data rev.	descrizione revisione	disegnato   controllato   approvato

ANNULLA E SOSTITUISCE:  
Questo disegno viene consegnato a condizione che non venga riprodotto, ceduto o dato in visione a terzi senza autorizzazione dell'Ing. Valentini Marco