
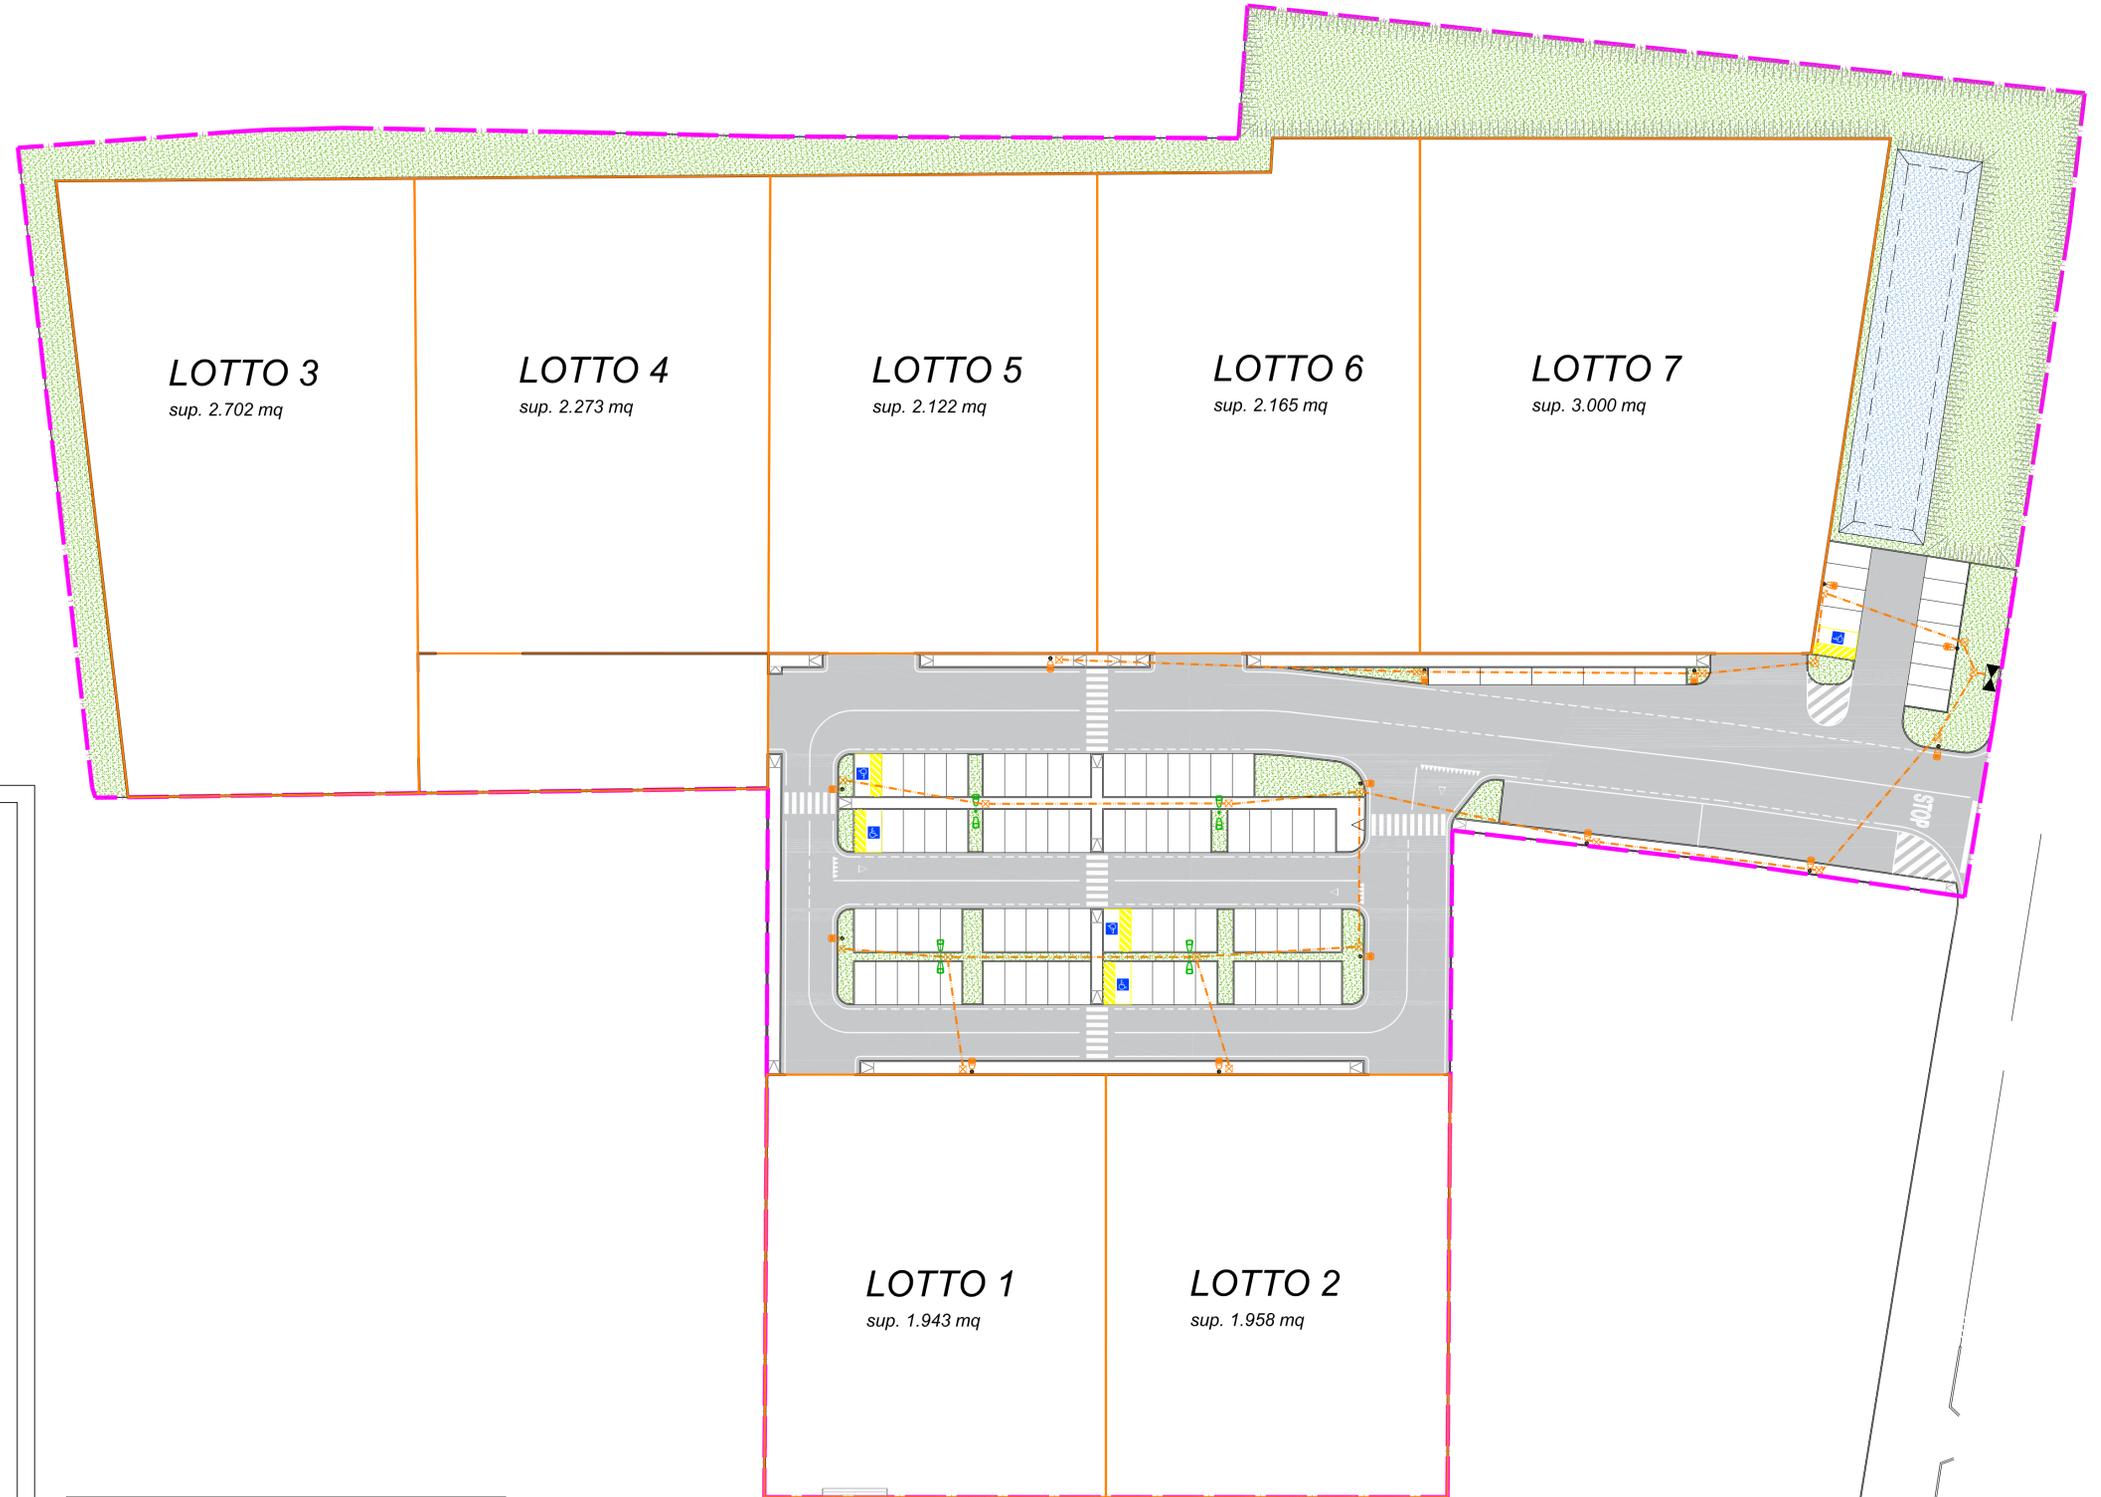


TIPOLOGIA DI PROIETTORE

- LEGENDA**
- 1 Armatura di tipo stradale marca AEC ILLUMINAZIONE SRL modello I-TRON 1 DCB STU-W 3.5-2M
 - 2 Palo in acciaio zincato 9m t.t.
 - 3 Morsettiere portafusibili da incasso a palo
 - 4 Collare in calcestruzzo
 - 5 Riempimento con sabbia costipata
 - 6 Tubo in PVC o in calcestruzzo
 - 7 Basamento di fondazione in calcestruzzo
 - 8 Foro di drenaggio
 - 9 Cavo unipolare con guaina tipo FG16DR16

Particolare di derivazione in pozzetto

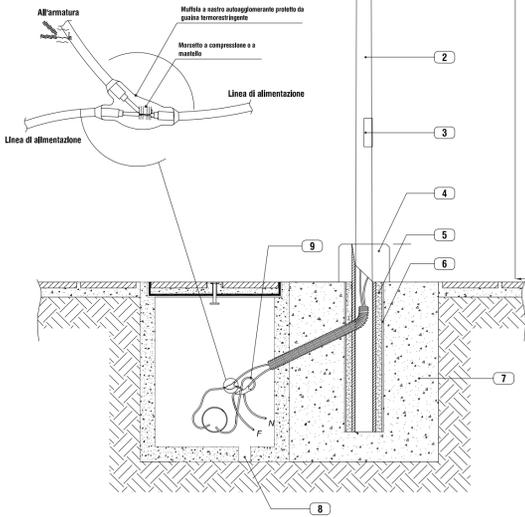

COMUNE DI CORREGGIO
PROVINCIA DI REGGIO EMILIA

DOMANDA PER L'APPROVAZIONE DEL PIANO URBANISTICO ATTUATIVO DI INIZIATIVA PRIVATA P.P. 135

Via Fornacelle - Fosdondo di Correggio (RE)
Foglio 20 mapp.li 273, 283, 48, 49

COMMITTENTE:
NIZZOLI IMMOBILIARE S.R.L.
via Fosdondo n. 48,
42015 - Correggio (RE)
C.F. 91018650357
P.IVA: 02129590358

PROGETTISTA:
VALENTINI ING. MARCO
via Manzoni, 20
42017 Novellara (RE)
P.IVA 02433540354
cell. 379 1423364
e-mail ing.valentinimarco@gmail.com

OGGETTO:	P.U.A.
ILLUMINAZIONE PUBBLICA	TAV: PUA.011
	SCALA: 1:400
FILE TAVOLA: PUA	DATA: 28 08 20

a			
b			
c			
d			
e			
f			
rev.	data rev.	descrizione revisione	disegnato controllato approvato

ANNULLA E SOSTITUISCE:
Questo disegno viene consegnato a condizione che non venga riprodotto, ceduto o dato in visione a terzi senza autorizzazione dell'Ing. Valentini Marco

LEGENDA SIMBOLI

	QUADRO ELETTRICO
	CORPO ILLUMINANTE AD ARMATURA TESTAPALO DOTATA DI SORGENTE A LED 28W, 3140lm, 525mA, CORPO IN ALLUMINIO PRESSOFUSO, VETRO TEMPRATO DI CHIUSURA CON MOLLE IN ACCIAIO INOX, CLASSE DI ISOLAMENTO II, GRADO DI PROTEZIONE IP66, COMPLETO DI PALO CONICO IN ACCIAIO ZINCATO h=9m t.t. CON PLINTO IN CLS. TIPO AEC ILLUMINAZIONE mod. I-TRON 1 DCB STU-W 3.5-2M O EQUIVALENTE.
	CORPO ILLUMINANTE AD ARMATURA A DOPPIO SBRACCIO l=0.5m DOTATA DI SORGENTE A LED 28W, 3140lm, 525mA, CORPO IN ALLUMINIO PRESSOFUSO, VETRO TEMPRATO DI CHIUSURA CON MOLLE IN ACCIAIO INOX, CLASSE DI ISOLAMENTO II, GRADO DI PROTEZIONE IP66, COMPLETO DI PALO CONICO IN ACCIAIO ZINCATO h=9m t.t. CON PLINTO IN CLS. TIPO AEC ILLUMINAZIONE mod. I-TRON 1 DCB STU-W 3.5-2M O EQUIVALENTE.
	POLIFORE INTERRATE DI NUOVA ESECUZIONE IN TUBO PVC A DOPPIA CAMERA N.2 DN110
	POZZETTO ISPEZIONABILE