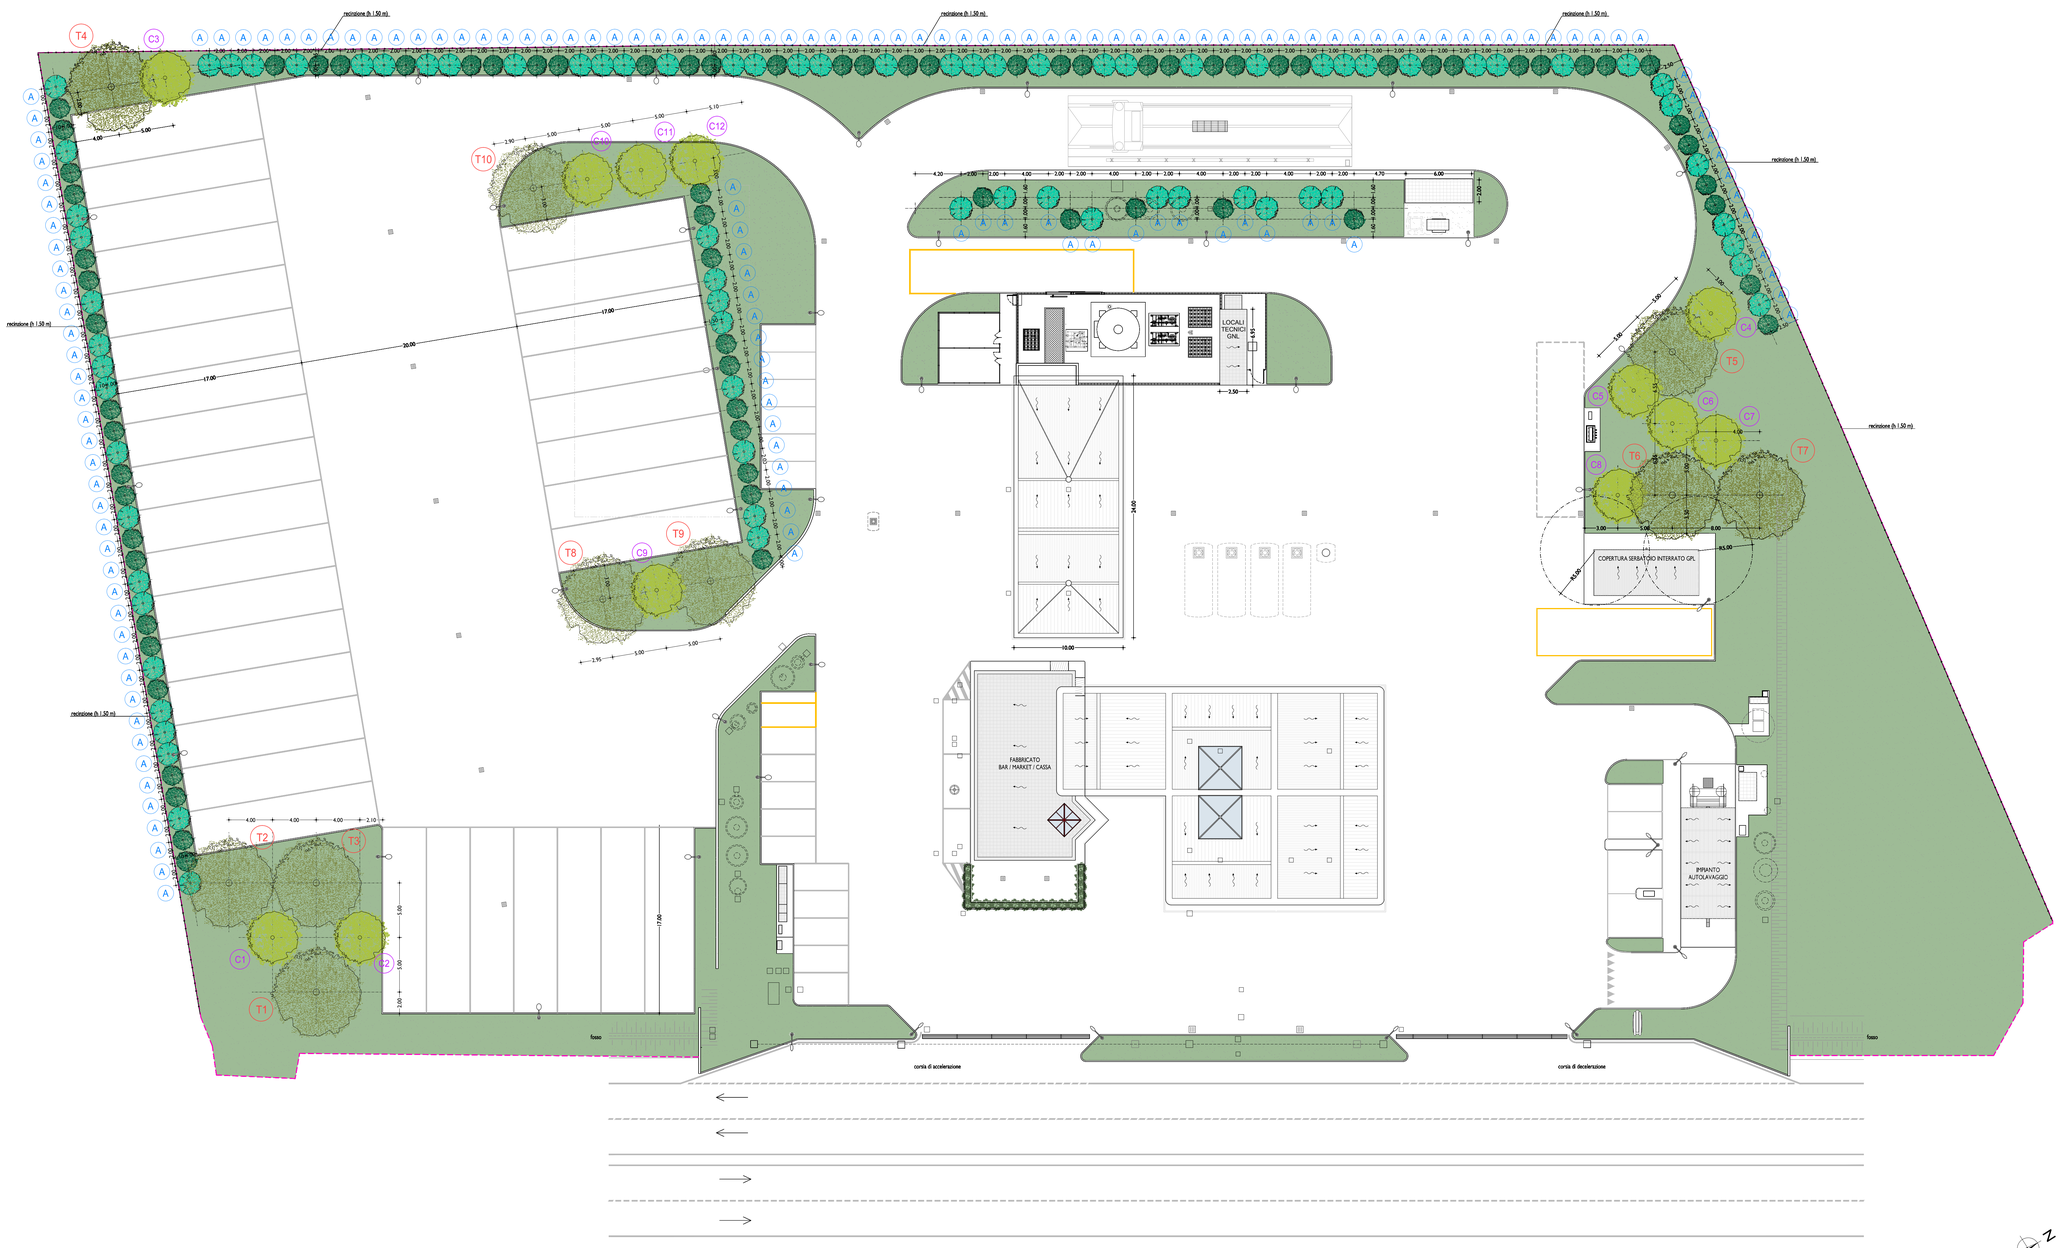

PROGETTO: PIANTA DELLE COPERTURE E DELLE SISTEMAZIONI ARBOREO-ARBUSTIVE (SCALA 1:200)

LEGENDA SPECIE ARBOREE

T1	TIGLIO NOSTRALE *(Tilia platyphyllos)* classe I grandezza messa a dimora: diametro minimo 6 cm, misurato a cm 130 da terra (n. 10 alberi)	
C1	CARPINO BIANCO *(Carpinus betulus)* classe II grandezza (n. 12 alberi) 5.00	
A	PRUGNOLO *(Prunus spinosa)* specie arbustiva autoctona 2.00 × 2.00	
A	NOCCIOLO *(Corylus avellana)* specie arbustiva autoctona 2.00 × 2.00	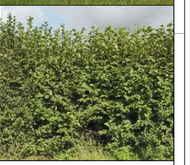
	SIEPE ESISTENTE (SPECIE ARBUSTIVA)	
	TAPPETO ERBOSO	

Tanzi Aurelio Petroli S.r.l.
Via Milazzo n. 39
43125 PARMA

PROCEDIMENTO UNICO

(ai sensi dell'Art. 53, comma 1, lettera b) della L.R. 24/2017)

PERMESSO DI COSTRUIRE

Intervento di ampliamento e potenziamento
Area di Servizio distribuzione carburanti

CORREGGIO (RE)
VIA DELLA PACE N. 10/A

PROGETTO: ARCH. ANGELO MUSIARI
COLLABORAZIONE: ARCH. EMILIANO LANDINI
CONSULENZA: ARCH. LUISA BOCCACCI

TAVOLA B/6

PROGETTO
PIANTA DELLE COPERTURE E DELLE SISTEMAZIONI ARBOREO ARBUSTIVE

SCALA 1/200 — TAP CORREGGIO

REV.	DATA	DESCRIZIONE	FILE	CONTR.	APPROV.
02	OTTOBRE '21	PROGETTO	TAP CORREGGIO 21GNL	E.LANDINI	A.MUSIARI
01	MARZO '21	PROGETTO	TAP CORREGGIO 21GNL	E.LANDINI	A.MUSIARI