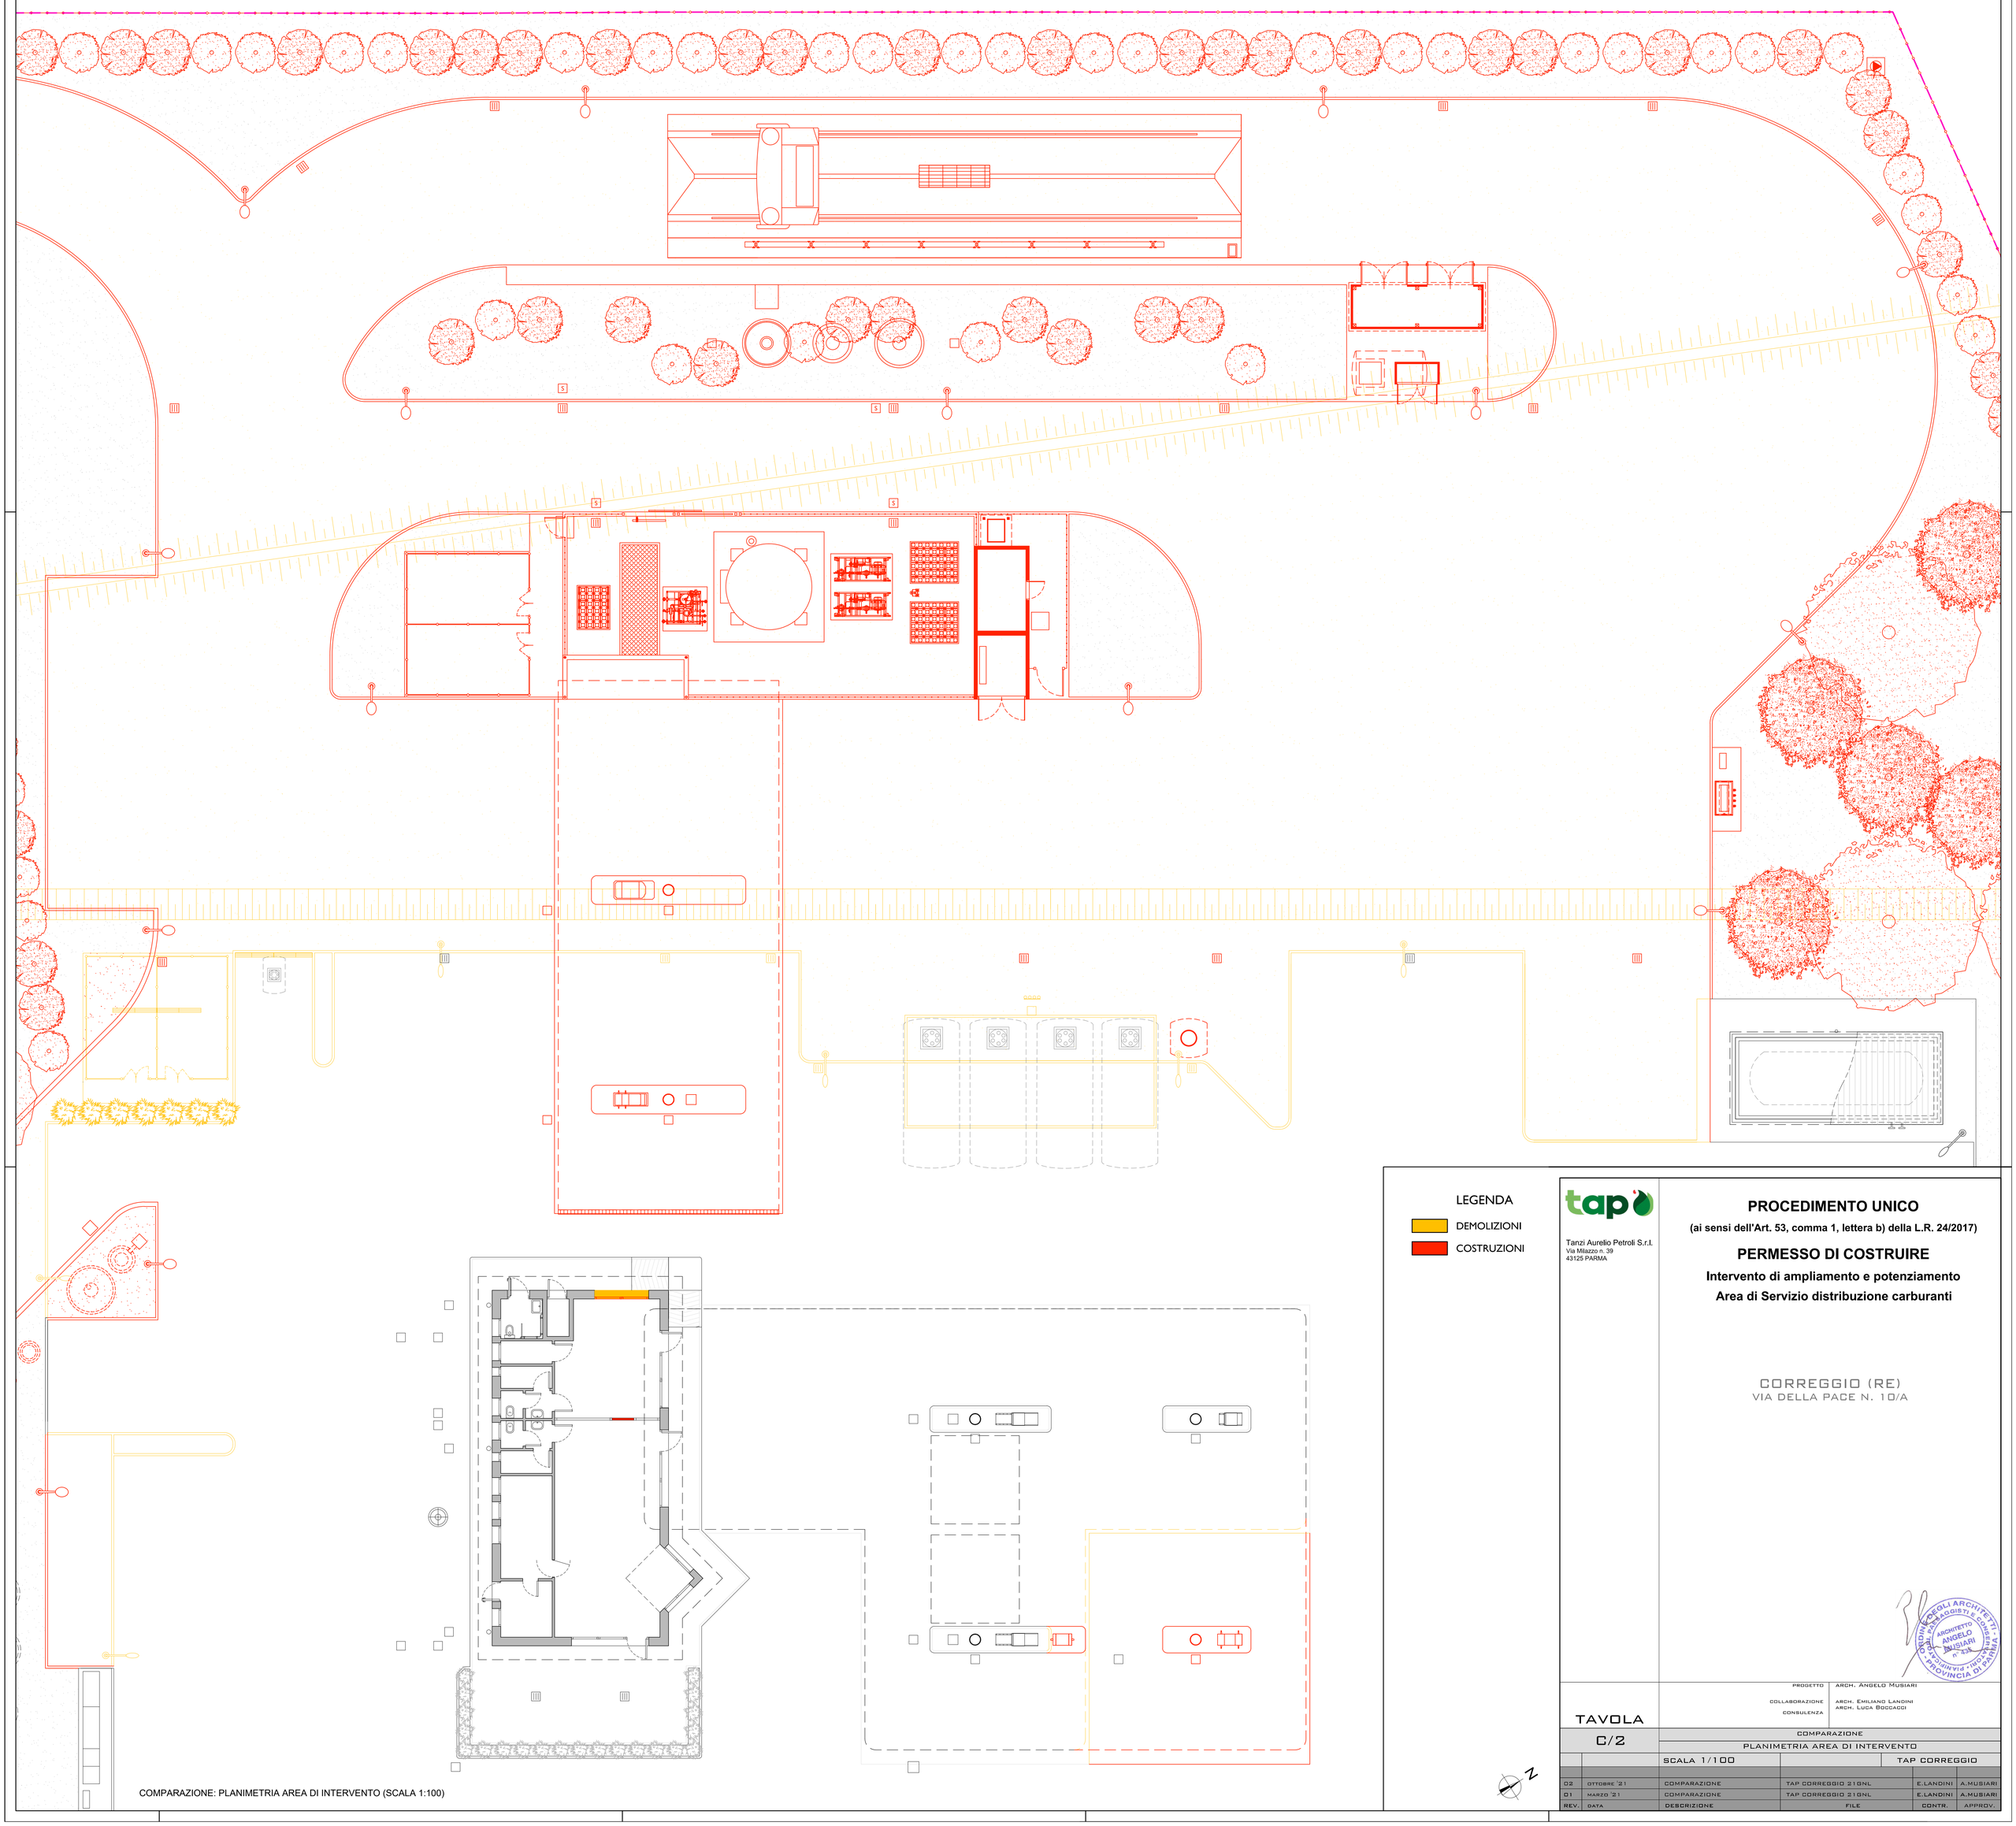

tap

Tanzi Aurelio Petroli S.r.l.
Via Milazzo n. 39
43125 PARMA

PROCEDIMENTO UNICO

(ai sensi dell'Art. 53, comma 1, lettera b) della L.R. 24/2017)

PERMESSO DI COSTRUIRE

Intervento di ampliamento e potenziamento
Area di Servizio distribuzione carburanti

CORREGGIO (RE)
VIA DELLA PACE N. 10/A

ORDINE DEGLI ARCHITETTI - PIANIFICATORI - PAESAGGISTI E CONSERVATORI - PROVINCIA DI PARMA
ARCHITETTO ANGELO MUSIARI n° 433

PROGETTO	ARCH. ANGELO MUSIARI
COLLABORAZIONE	ARCH. EMILIANO LANDINI
CONSULENZA	ARCH. LUCA BOCCACCI

TAVOLA C/2

COMPARAZIONE
PLANIMETRIA AREA DI INTERVENTO

SCALA 1/100 — TAP CORREGGIO

REV.	DATA	DESCRIZIONE	FILE	CONTR.	APPROV.
02	OTTOBRE '21	COMPARAZIONE	TAP CORREGGIO 21GNL	E.LANDINI	A.MUSIARI
01	MARZO '21	COMPARAZIONE	TAP CORREGGIO 21GNL	E.LANDINI	A.MUSIARI