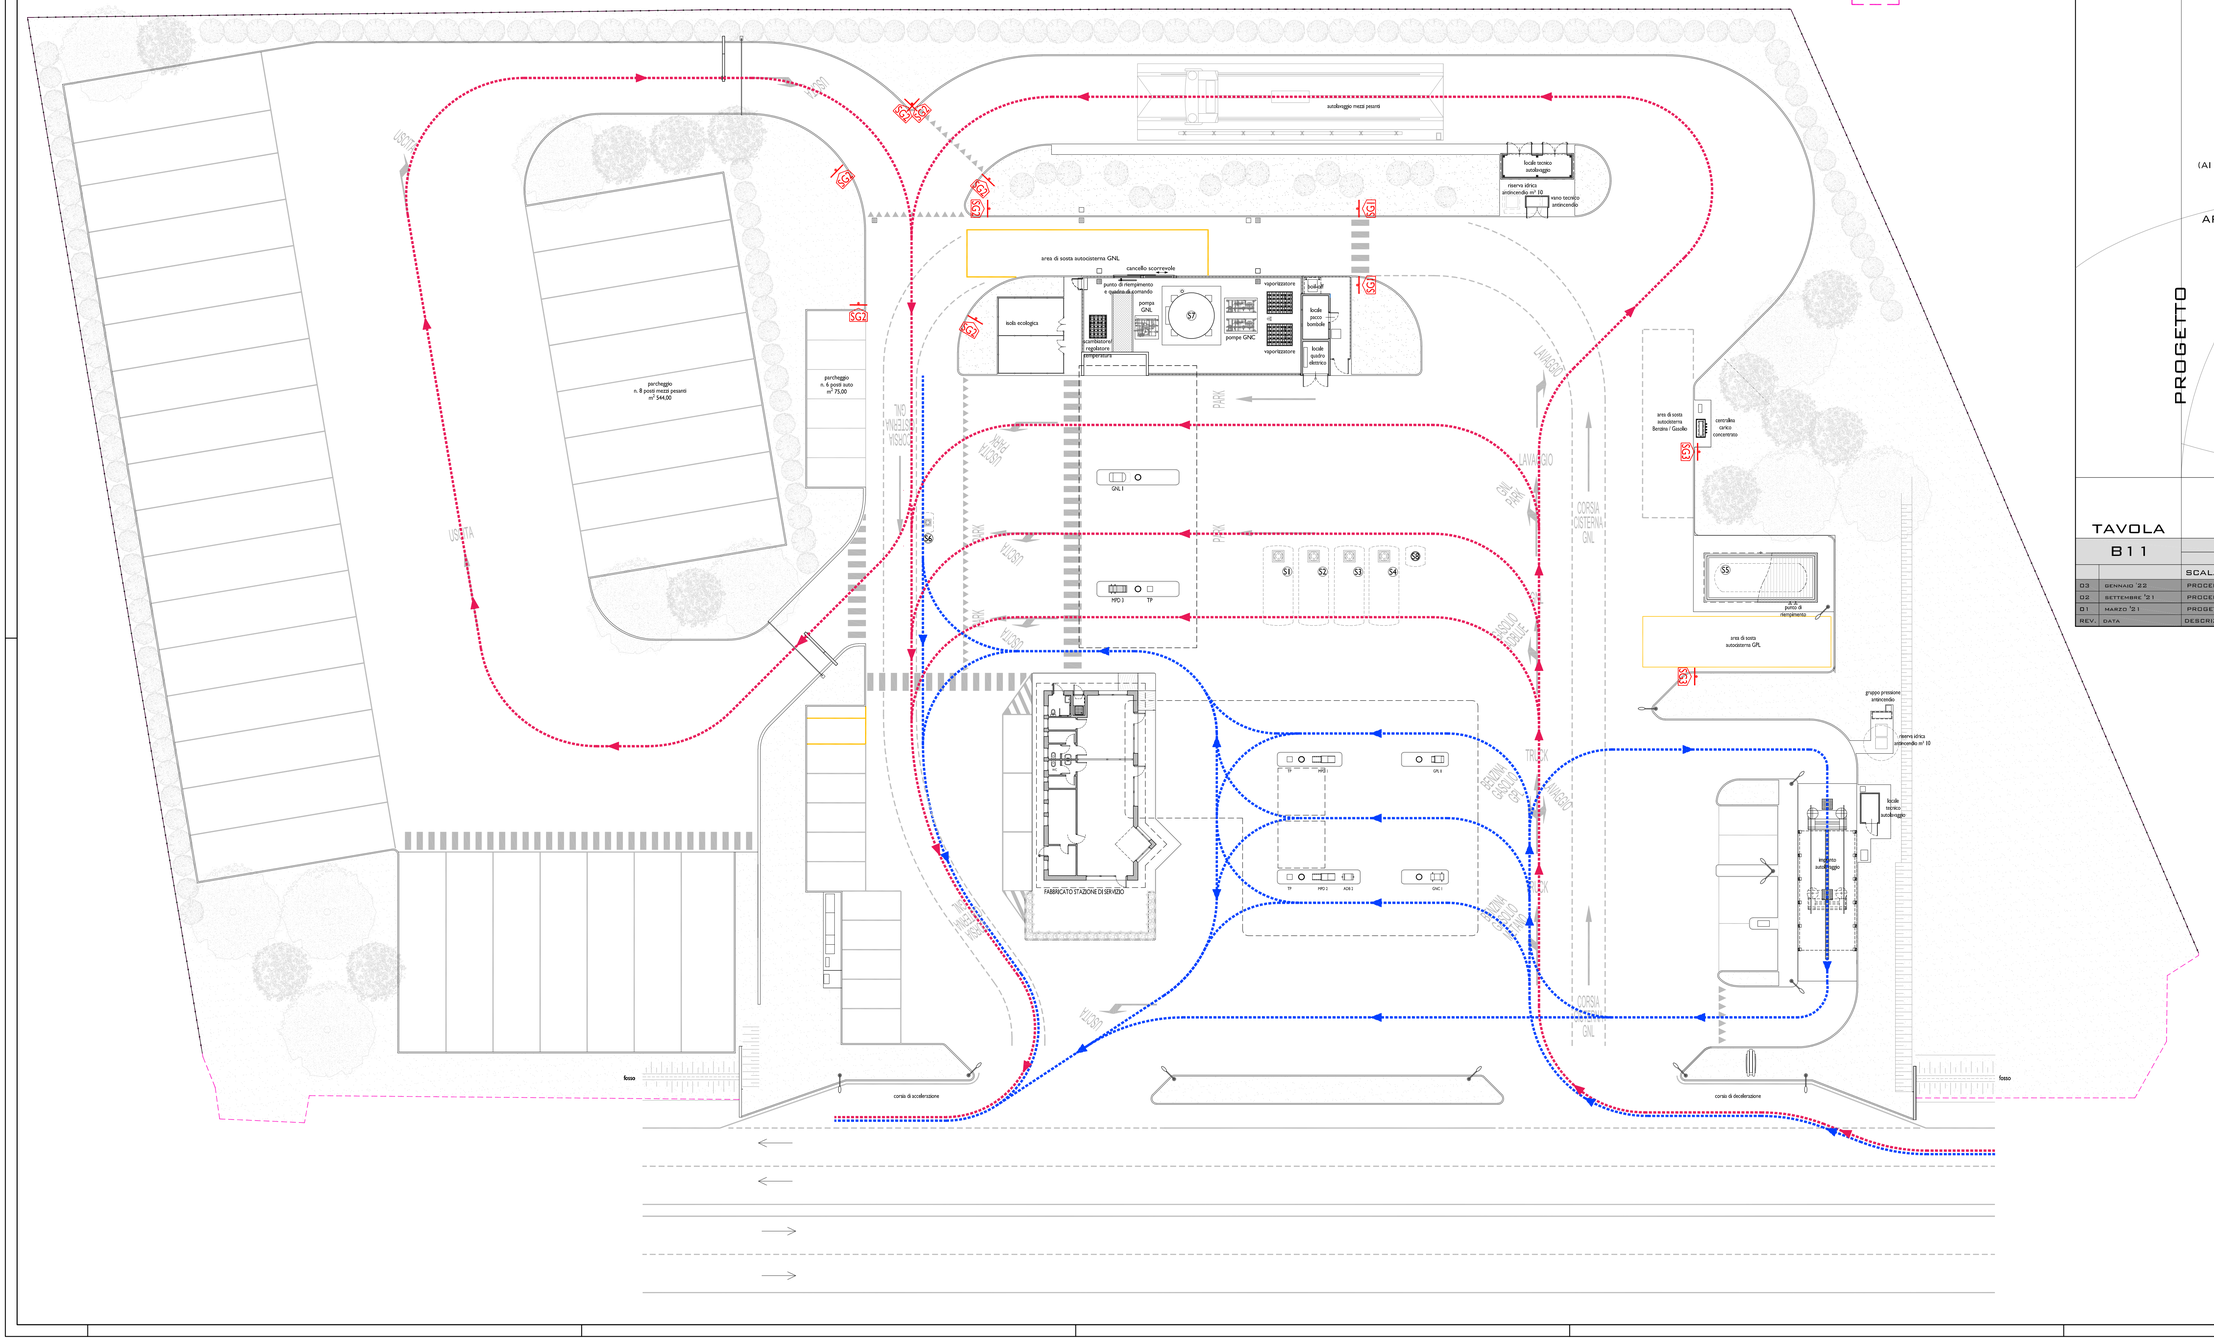

tapo

COMUNE DI CORREGGIO

CORREGGIO
VIA DELLA PACE N. 10/A

PROCEDIMENTO UNICO
(AI SENSI DELL'ART. 53, COMMA 1, LETTERA B), L.R. 24/2017)

PERMESSO DI COSTRUIRE
AMPLIAMENTO E POTENZIAMENTO
AREA DI SERVIZIO DISTRIBUZIONE CARBURANTI

PROGETTO

ORDINE DEGLI ARCHITETTI PIANIFICATORI PAESAGGISTI E CONSERVATORI DELLA PROVINCIA DI PARMA
ARCHITETTO ANGELO MUSIARI n° 538

PROGETTO	ARCH. ANGELO MUSIARI
COLLABORAZIONE	ARCH. EMILIANO LANDINI ARCH. LUCA BOCCACCI ARCH. CESARE LUCCHINI ARCH. LAURA MINUTOLA
CONSULENZA	

TAVOLA
B11

PROGETTO
PLANIMETRIA GENERALE CIRCOLAZIONE INTERNA
SCALA 1/200 — TAP CORREGGIO

REV.	DATA	DESCRIZIONE	FILE	CONTR.	APPROV.
03	GENNAIO '22	PROCEDIMENTO UNICO ART. 53	TAP CORREGGIO 21PU_INTEGRAZ_1	E.LANDINI	A.MUSIARI
02	SETTEMBRE '21	PROCEDIMENTO UNICO ART. 53	TAP CORREGGIO 21PU	E.LANDINI	A.MUSIARI
01	MARZO '21	PROGETTO	TAP CORREGGIO 21GNL	E.LANDINI	A.MUSIARI

SEGNALETICA VERTICALE

SG1	Vietato l'accesso ai mezzi non autorizzati	DIVIETO DI ACCESSO AI MEZZI NON AUTORIZZATI
SG2		DIVIETO DI ACCESSO
SG3		DIVIETO DI SOSTA E FERMATA

SEGNALETICA ORIZZONTALE

	DIVIETO DI SOSTA E FERMATA
	AREA DI SOSTA AUTOCISTERNA GPL / GNL

VIABILITA'

	CORSIA AUTOCISTERNA GNL
	VIABILITA' MEZZI PESANTI
	VIABILITA' MEZZI LEGGERI