


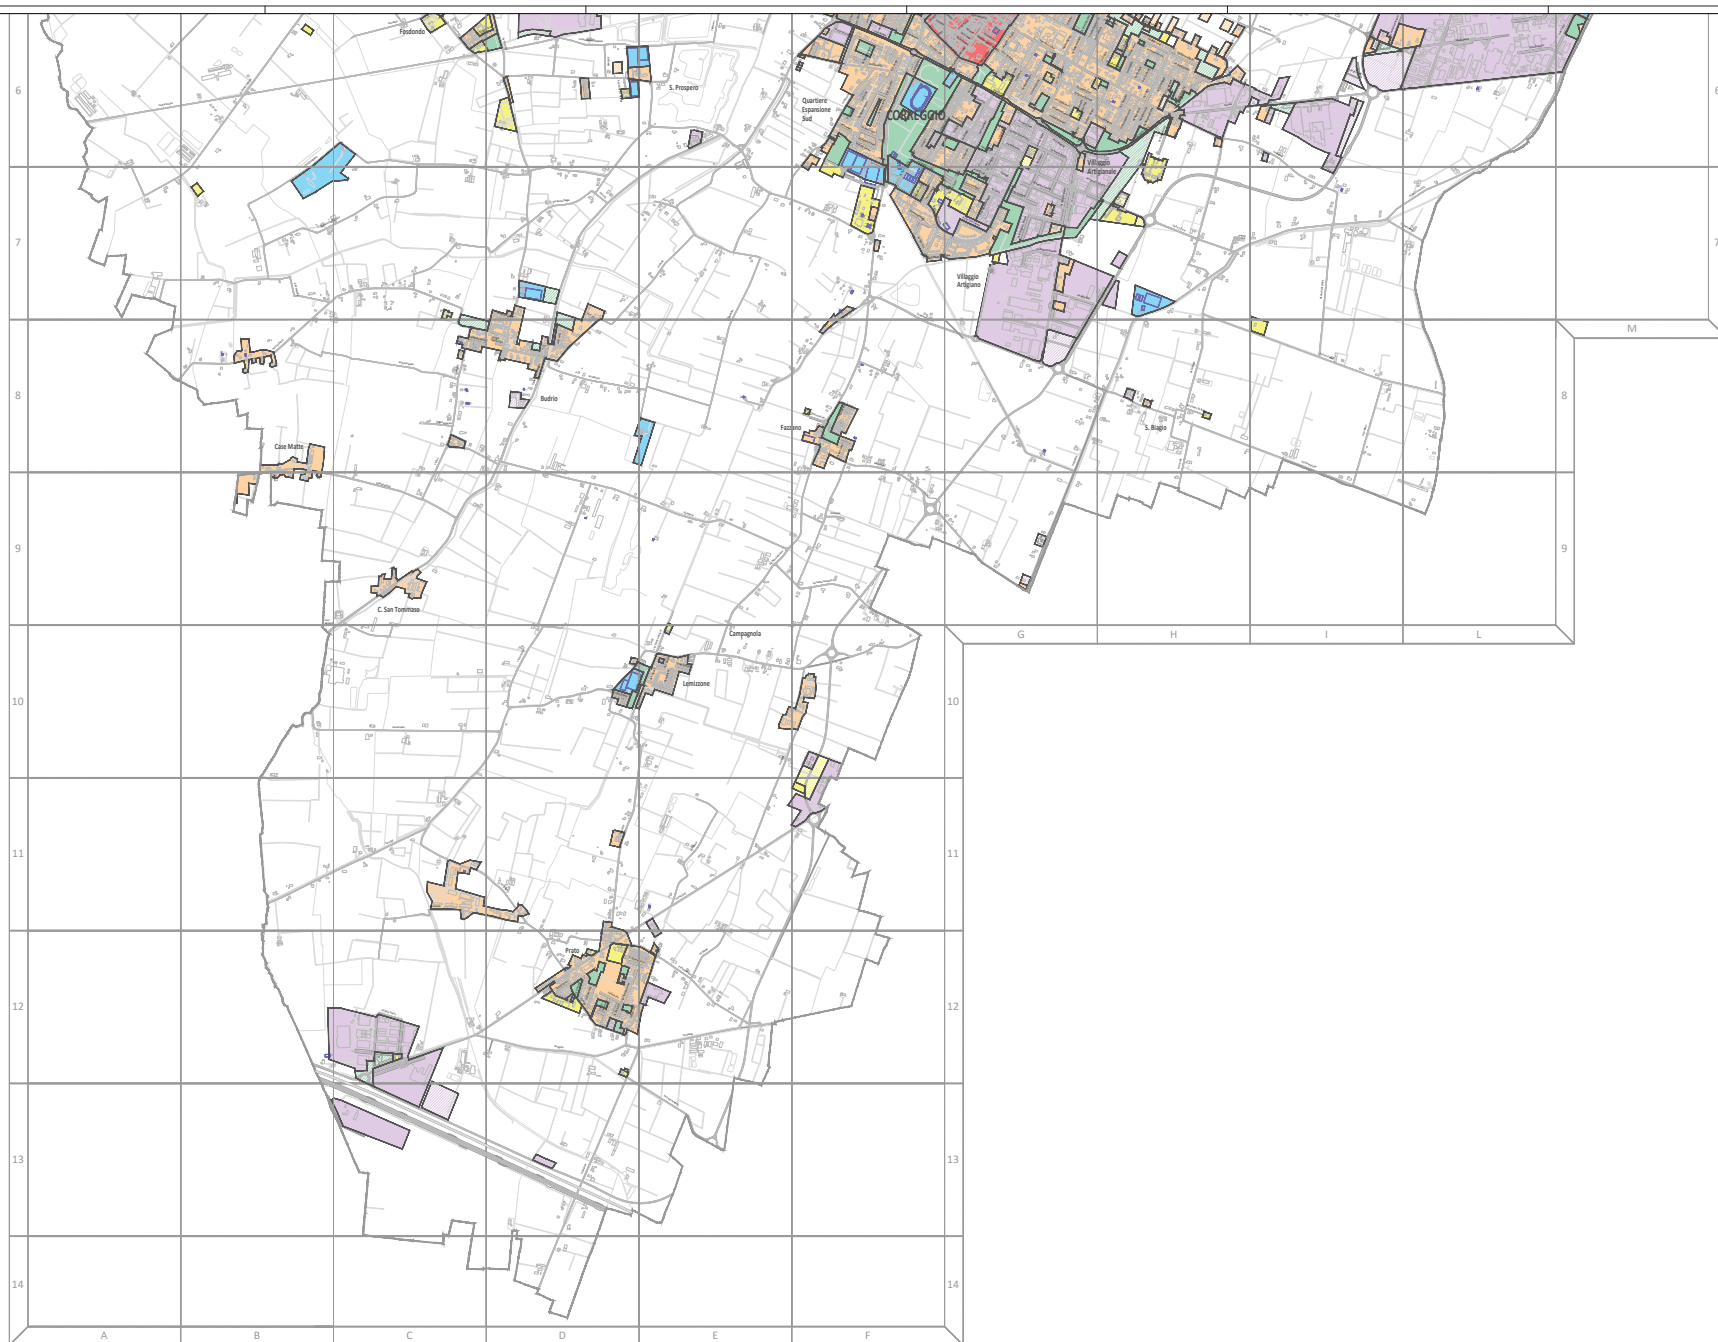

LEGENDA	
	Confine comunale
	Area di centro storico
	Area residenziale - stato di fatto
	Area residenziale - stato di progetto
	Area produttiva - stato di fatto
	Area produttiva - stato di progetto
	Area per attrezzature pubbliche, servizi, impianti di carattere generale - stato di fatto
	Area per attrezzature pubbliche, servizi, impianti di carattere generale - stato di progetto
	Area verde intensiva - stato di fatto
	Area verde intensiva - stato di progetto
	Verde pubblico attrezzato - stato di fatto
	Verde pubblico attrezzato - stato di progetto
	Area agricola

Provincia di Reggio nell'Emilia
Comune di Correggio

PIANO DELLA LUCE

Comune di Correggio
Corso G. Mazzini, 33
42015 Correggio (RE)

Il Sindaco

Il Responsabile Servizi pubblici e ambiente

Dirigente Area Tecnica

IV Settore - Qualità Urbana

Dott. Enrico Malavasi

Ing. Fabio Tassi

Ing. Fausto Armani

Ing. Simone Antonicini

Ing. Christian Contini

Ing. Ubaldo Maria Bianchi

Dott. Ing. Stefano Rocchetti

Ing. Paolo Simoncini

Arch. Valeria Cacci

ZONIZZAZIONE PER AREE OMOGENEE

☐ Ristrutturazione

☐ Conservazione

☐ Piano luce

☐ Dimensione

REVISIONE

DATA

ANNO

USO

APPREZZAMENTO

REVISIONE

DATA

REVISIONE

DATA

REVISIONE

DATA

REVISIONE

0313B

DOCUMENTO N°

20-B