


LEGENDA	
Confine comunale	Centri abitati
Centri abitati	Categoria Illuminazione M5 - Norme EN 13211-1
Categoria Illuminazione M5 - Norme EN 13211-1	Categoria Illuminazione M5u - Norme EN 13211-1
Categoria Illuminazione M5u - Norme EN 13211-1	Categoria Illuminazione M6 - Norme EN 13211-1

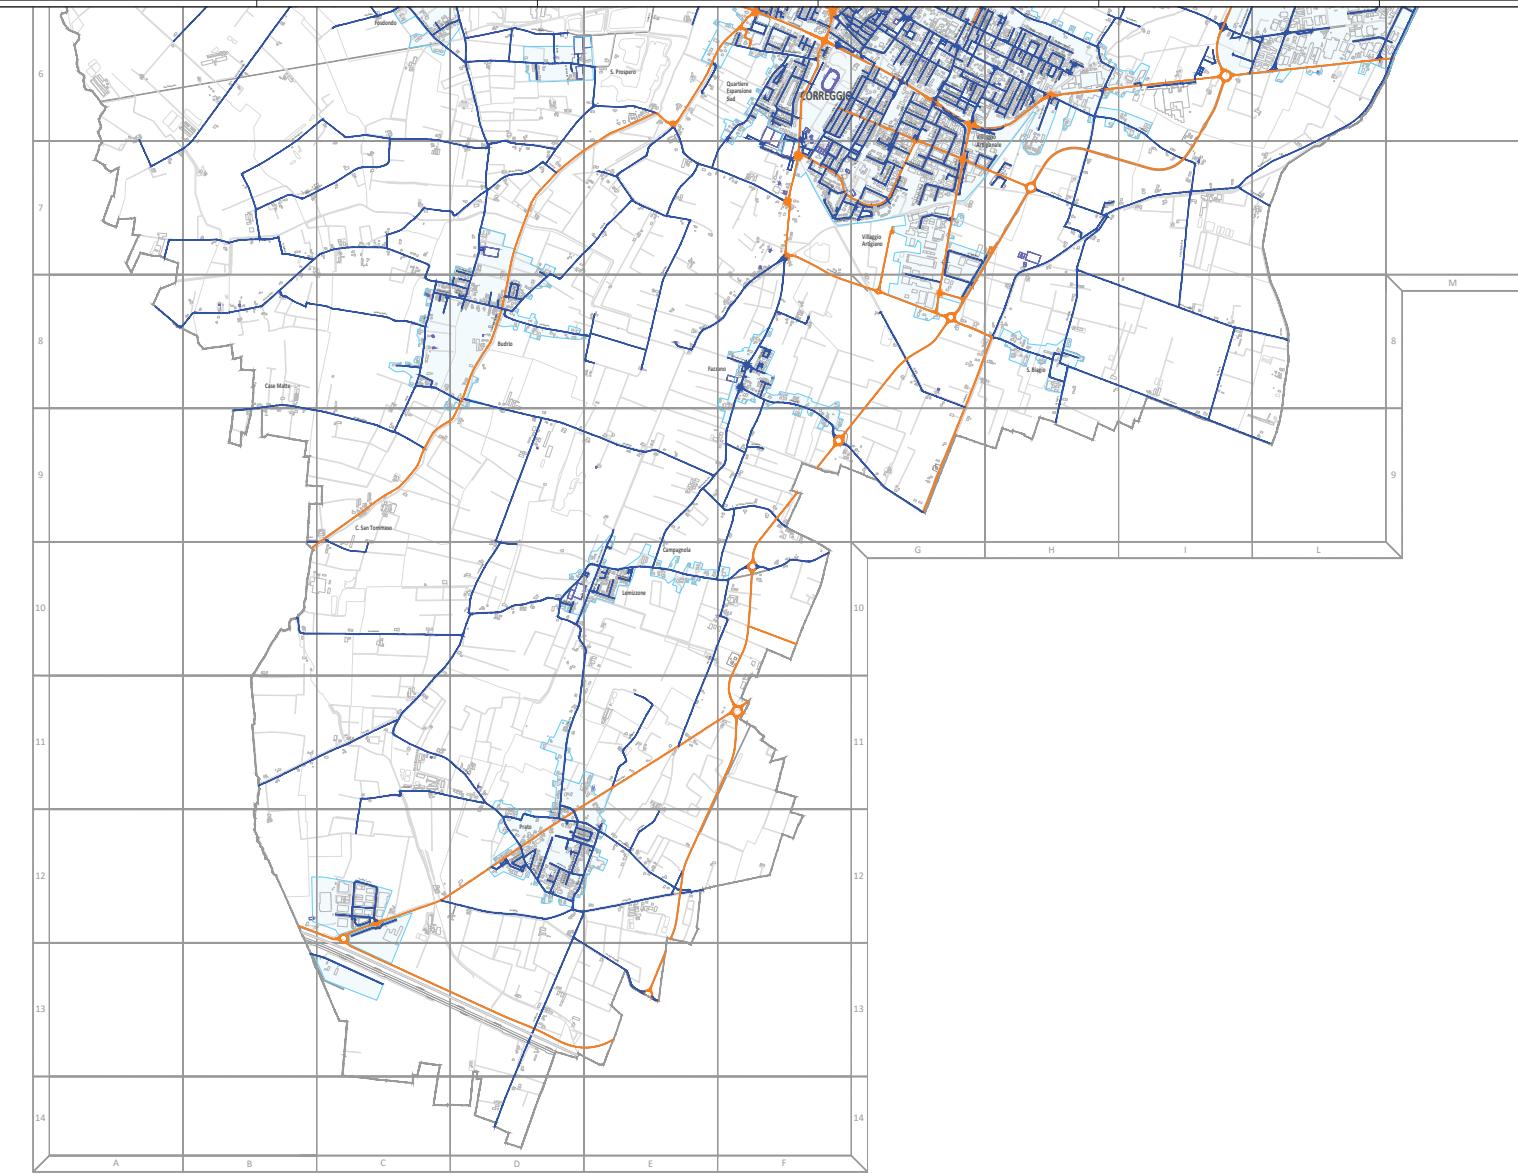

Provincia di Reggio nell'Emilia Comune di Correggio	
PIANO DELLA LUCE	
Comune di Correggio Cosa G. Marin, 33 42035 Correggio (RE)	
Ufficio: Ufficio Servizi pubblici e ambiente Strada Area Trivio N° Settore - Qualità Urbana	
Dott. Enzo Baldassari Ing. Fulvio Tassi Ing. Fausto Amici Ing. Simone Antonelli Ing. Christian Gatti	
Ing. Antonio Maria Arcuri Dott. Ing. Stefano Avallotti Ing. Paolo Simeoni Arch. Valeria Costi	
CLASSIFICAZIONE ILLUMINOTECNICA DELLE STRADE: AMBITO VEICOLARE	
Dimetro Dimensioni strade Dimensioni strade Dimensioni strade	
0313B PROGETTO N. 23-B	