


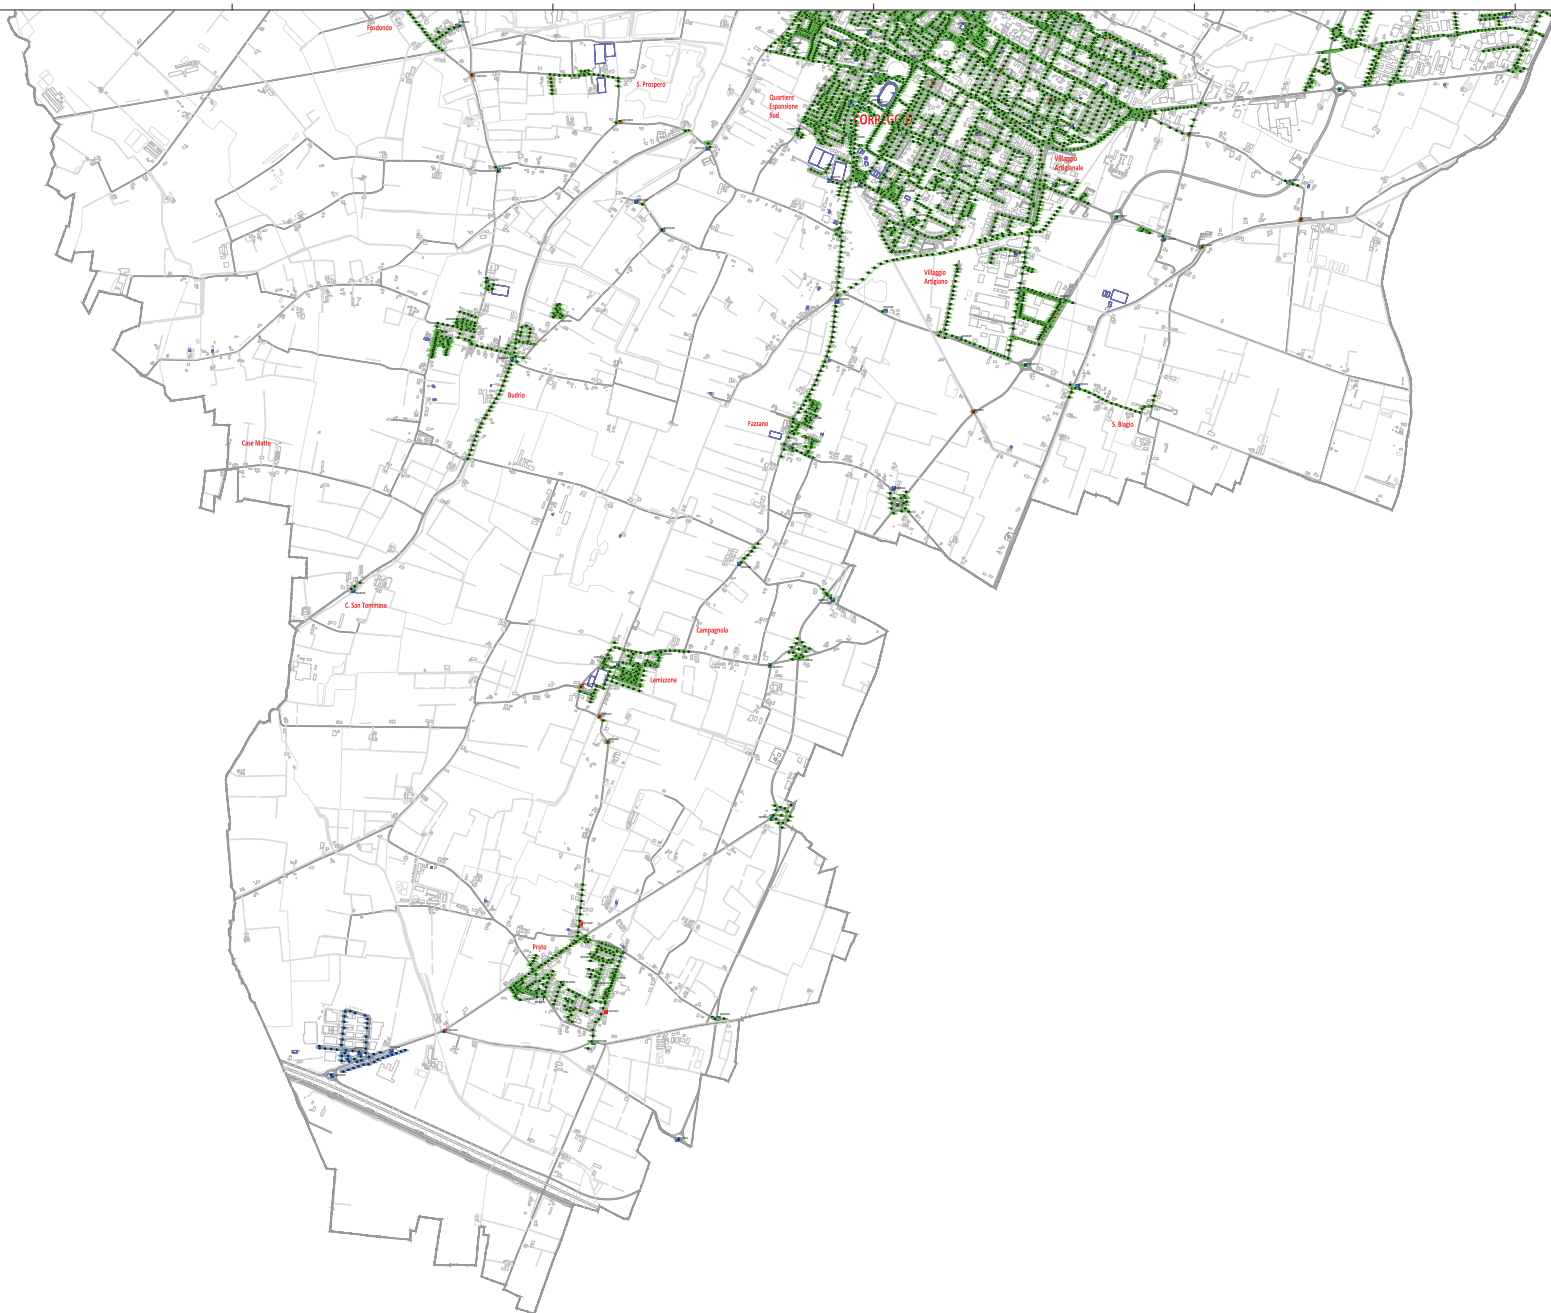

LEGENDA	
	Quadro elettrico di proprietà del Comune di Correggio (RE)
	Quadro elettrico di proprietà di Enel Sile
	Apparecchio illuminante incluso nelle zone di particolare protezione dall'inquinamento luminoso
	Apparecchio illuminante escluso dalle zone di particolare protezione dall'inquinamento luminoso

N.B. Le aree di particolare protezione dall'inquinamento luminoso sono indicate nella Tav. 22 del presente Piano della Luce.

Provincia di Reggio nell'Emilia Comune di Correggio	
PIANO DELLA LUCE	
Comune di Correggio Corso G. Mazzini, 18 42015 Correggio (RE)	
Il Sindaco Il Assessore Lavori pubblici e ambiente Dirigente Area Tecnica IV Settore - Qualità Urbana	Il Sindaco Dott. Nicola Malavasi Ing. Fabio Tassi Ing. Paolo Amadi Ing. Simone Antonicelli Ing. Christian Contini Ing. Javier Marco Baudrini Dott. Ing. Stefano Ascolli Ing. Paolo Simonazzi Arch. Valeria Cristini
 REN SOLUTION Via Mazzini, 18 - 42015 Correggio (RE) Tel. 0522/444444 - Fax 0522/444444 www.rensolution.com	
PLANIMETRIA DISTRIBUZIONE APPARECCHI ILLUMINANTI SUDDIVISI A SECONDA DELL'APPARTENENZA A ZONE DI PARTICOLARE PROTEZIONE DALL'INQUINAMENTO LUMINOSO	
CHIAMATA REVISIONE DATA AUTORE VERIFICA DATA AUTORE	CHIAMATA REVISIONE DATA AUTORE VERIFICA DATA AUTORE
CHIAMATA REVISIONE DATA AUTORE VERIFICA DATA AUTORE	CHIAMATA REVISIONE DATA AUTORE VERIFICA DATA AUTORE
0313B DOCUMENTO N. 29-B	