


PIANO URBANISTICO GENERALE

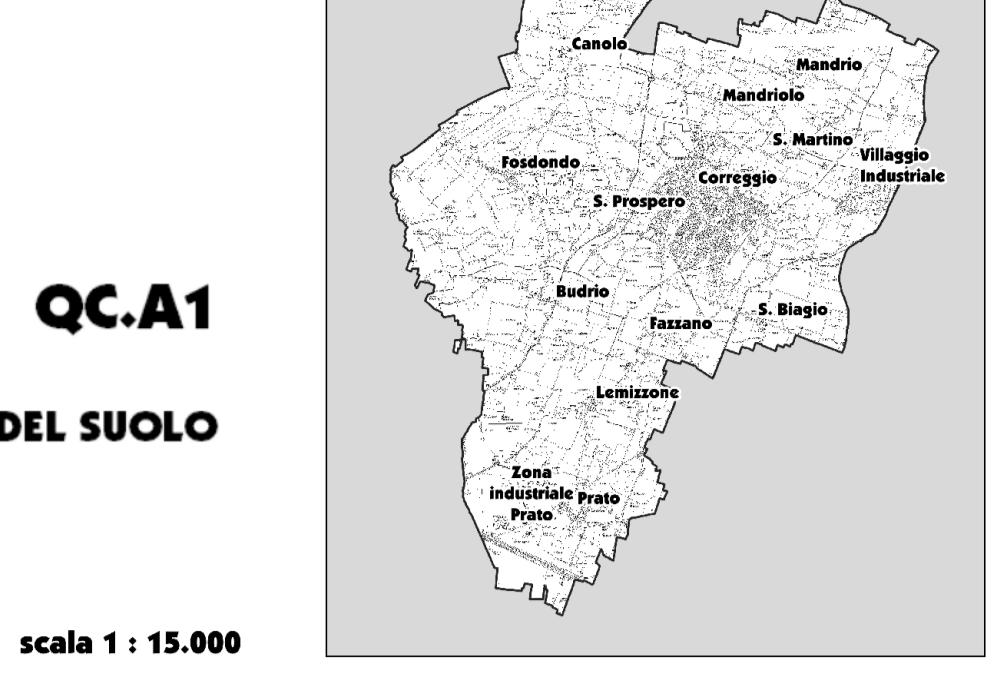

scala 1 : 15.000

UFFICIO DI PIANO

CONTRIBUTI SPECIALISTICI

ARCH. MARIALUISA GOZZI
DISCRINA E COORDINAMENTO
ARCH. G. LUCIO
ARCH. MARTINA ZUCCONI
ARCH. ANNA NARINI
ARCH. G. LUCIO
VALUTAZIONE
DOTT. PROE FRANCO MOSCONI - SISTEMA ECONOMICO
DIPARTIMENTO DI ARCHITETTURA (DIA)
DELL'UNIVERSITÀ DI FIRENZE - SISTEMA STORICO
POLINOMIA srl - SISTEMA URBANISTICO
DOTT. GEOG. GIAN PIETRO MAZZETTI (CENTROGEO SURVEY)
SISTEMA GEOLOGICO E CLO (CLO) - LEGALE
DOTT. SASSA BARBARA SASSI (ARCHEOSISTEMI S.C.)
SISTEMA ECOLOGICO
DIPARTIMENTO DI SCIENZE AGRARIOALIMENTARI (DISTAL)
DELL'UNIVERSITÀ DI BOLOGNA - SISTEMA ECOLOGICO

ING. FAUSTO ARMANI
ARCH. FEDERICA VIZZANI
ARCH. VALENTINA POLETTI
UFFICO QUALITÀ URBANA
UFFICO TERRITORIO PRIVATO
UFFICO AMMINISTRATIVO LEGALE
UFFICO LAVORI PUBBLICI
GARANTITO PER LA PROTEZIONE
E DELLA PATRIMONIO
DOTT. STEFANO GANDELLINI

Assunzione PUG
D.G.C. n. del
Adozione PUG
D.C.C. n. del
Approssimazione PUG
D.C.C. n. del

