




PIANO URBANISTICO GENERALE
PUG

QC T1.b

CARATTERI DEI SISTEMI INSEDATIVI

scala 1 : 10.000

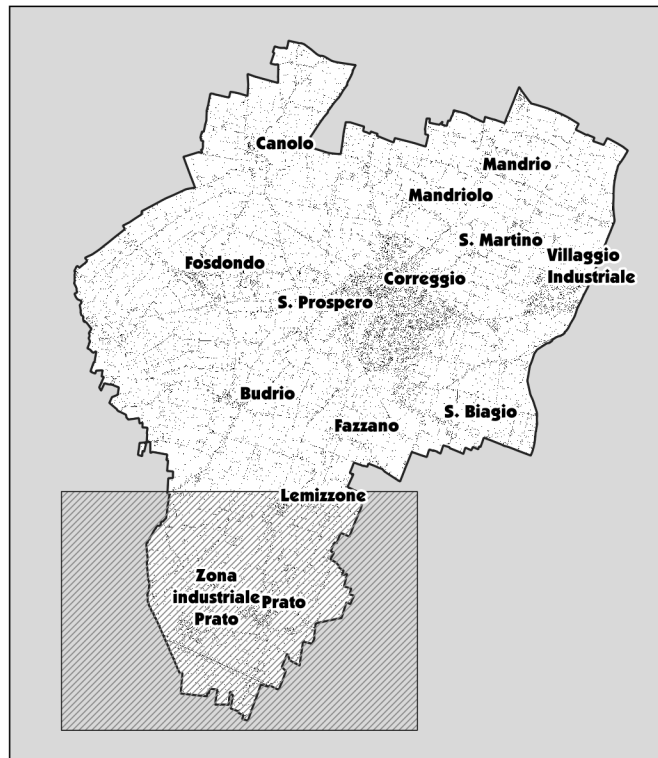

UFFICIO DI PIANO

RESPONSABILE DELL'UFFICIO DI PIANO
ING. FAUSTO ARMANI

CONTRIBUTI
ARCH. FEDERICA VEZZANI
GEOM. VALENTINA POLETTI

UFFICIO QUALITA' URBANA
UFFICIO EDILIZIA PRIVATA
UFFICIO AMMINISTRATIVO LEGALE
UFFICIO LAVORI PUBBLICI

GARANTE DELLA COMUNICAZIONE
E DELLA PARTECIPAZIONE
DOTT. STEFANO GANDELLINI

CONTRIBUTI SPECIALISTICI

ARCH. MARIALUISA GOZZI
DISCIPLINA E COORDINAMENTO

ARCH. FABIO CECI
ARCH. MARTINA ZUCCONI
ARCH. ANNA MARGINI
SUPPORTO ALLA STRATEGIA E VALUTAZIONE
DI SOSTENIBILITA' AMBIENTALE E TERRITORIALE

DOTT. PROF. FRANCO MOSCONI SISTEMA ECONOMICO

DIPARTIMENTO DI ARCHITETTURA (DIDA)
DELL'UNIVERSITA' DI FIRENZE SISTEMA STORICO

POLINOMIA srl SISTEMA VIABILISTICO

DOTT. GEOL. GIAN PIETRO MAZZETTI (CENTROGEO SURVEY)
SISTEMA GEOLOGICO-SISMICO E IDRAULICO

DOTT.SSA BARBARA SASSI (ARCHEOSISTEMI S.C.)
SISTEMA ARCHEOLOGICO

DIPARTIMENTO DI SCIENZE AGROALIMENTARI (DISTAL)
DELL'UNIVERSITA' DI BOLOGNA SISTEMA ECOLOGICO

Assunzione Proposta PUG
D.G.C. n. del

Adozione PUG
D.C.C. n. del

Approvazione PUG
D.C.C. n. del

- Confine Comunale
- Territorio Urbanizzato al 31/12/2017

TESSUTI PER ATTREZZATURE PUBBLICHE

- Attrezzature pubbliche o di uso pubblico
- Verde pubblico
- Parcheggi pubblici
- Aree di compensazione di compensazione ambientale

TESSUTO RECENTE

- Tessuto residenziale pianificato derivante da PUA o con PdC convenzionato
- Tessuto residenziale consolidato a densità medio/alta
- Tessuto residenziale consolidato a densità medio/bassa
- Tessuto residenziale della prima cerchia edilizia
- Tessuto residenziale consolidato con giardini privati e alta permeabilità del suolo
- Tessuti degradati o incoerenti
- Tessuto produttivo pianificato derivante da PUA o con PdC convenzionato
- Tessuto artigianale, industriale, commerciale, direzionale consolidato
- Perimetro delle aree a prescrizione specifica
- Industrie RIR (D.Lgs.105/2015)

TESSUTO STORICO

- Centro storico
- Aree di tutela di edifici con giardini storici
- Edifici vincolati ai sensi D.lgs.42/2004
- Edifici vincolati Ope-Legis
- Edifici di interesse storico

TESSUTO AGRICOLO

- Tessuto residenziale in territorio agricolo
- Tessuto produttivo in territorio agricolo
- Tessuto residenziale degradato in territorio agricolo
- Fabbricati incongrui

