




LOCALITA'		ABITANTI AL 31/12/2022						
CANOLO		1.312						
	Cultura	Pubblica Amminis	Istruzione	Parcheg	Socio Sanitari	Culto	Tecnol	Verde e Sport
Mq			3.821	8.265		9.228	8.185	10.529
Mq/ab			2,91	6,30		7,03	6,24	8,02

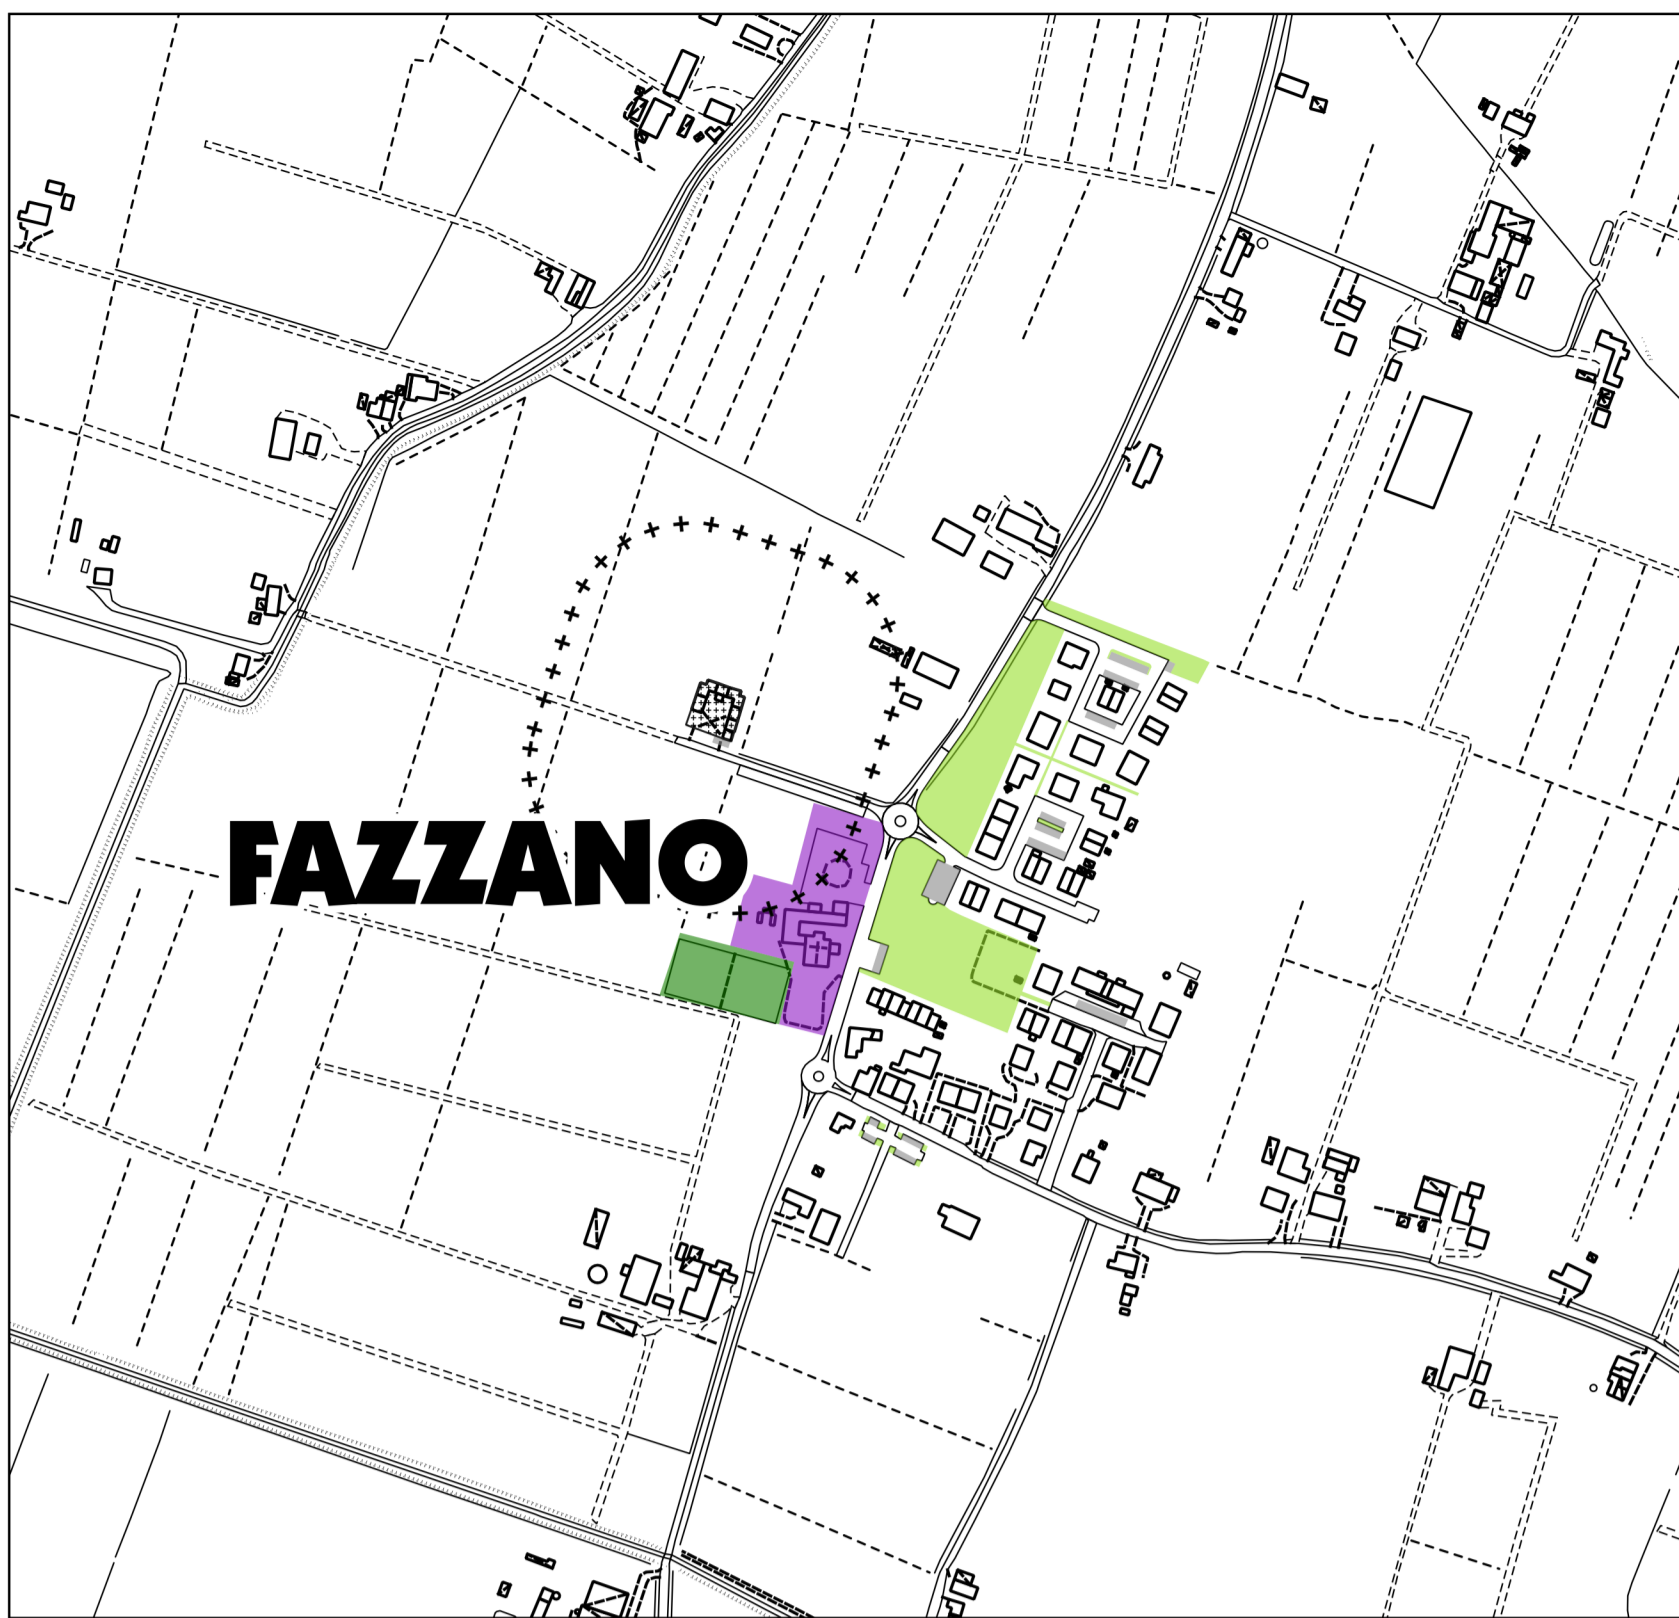


LOCALITA'		ABITANTI AL 31/12/2022						
FAZZANO		591						
	Cultura	Pubblica Amminis	Istruzione	Parcheg	Socio Sanitari	Culto	Tecnol	Verde e Sport
Mq					1.678	7.965	1.017	17.507
Mq/ab					2,84	13,48	1,72	29,62

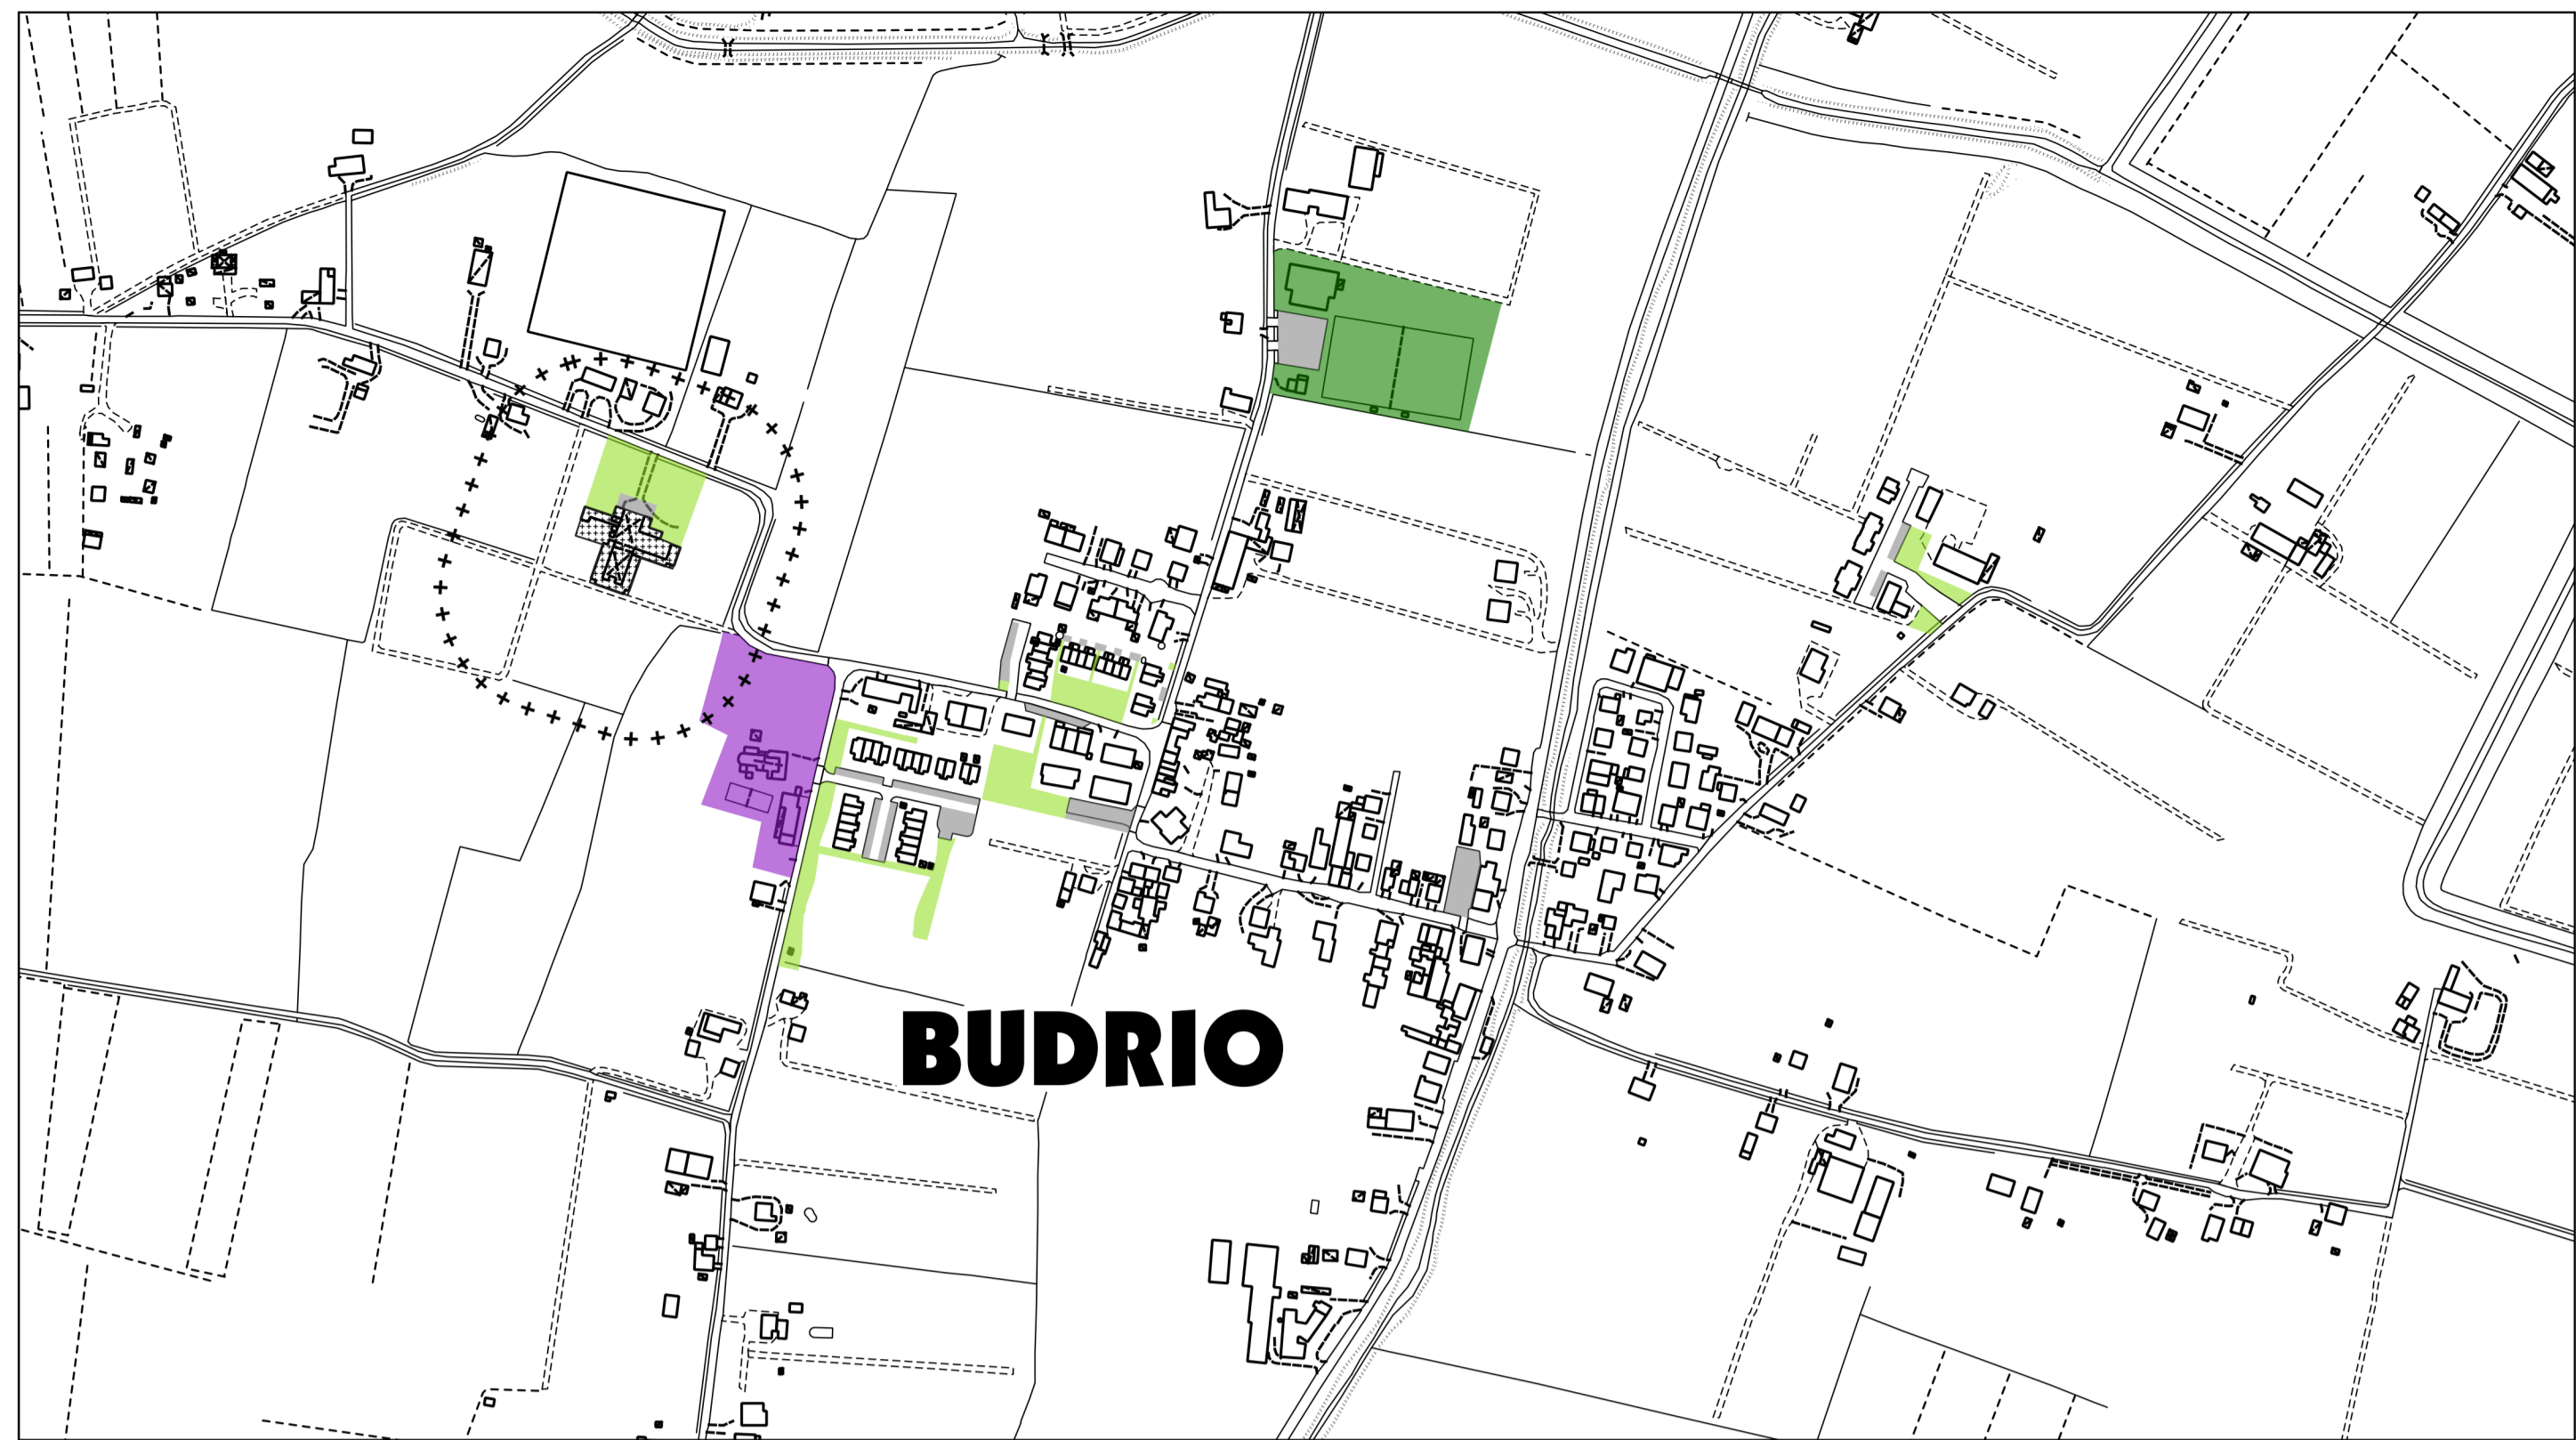


LOCALITA'		ABITANTI AL 31/12/2022						
BUDRIO		1.121						
	Cultura	Pubblica Amminis	Istruzione	Parcheg	Socio Sanitari	Culto	Tecnol	Verde e Sport
Mq				6.021		11.361	2.752	27.302
Mq/ab				5,37		10,14	2,46	24,36

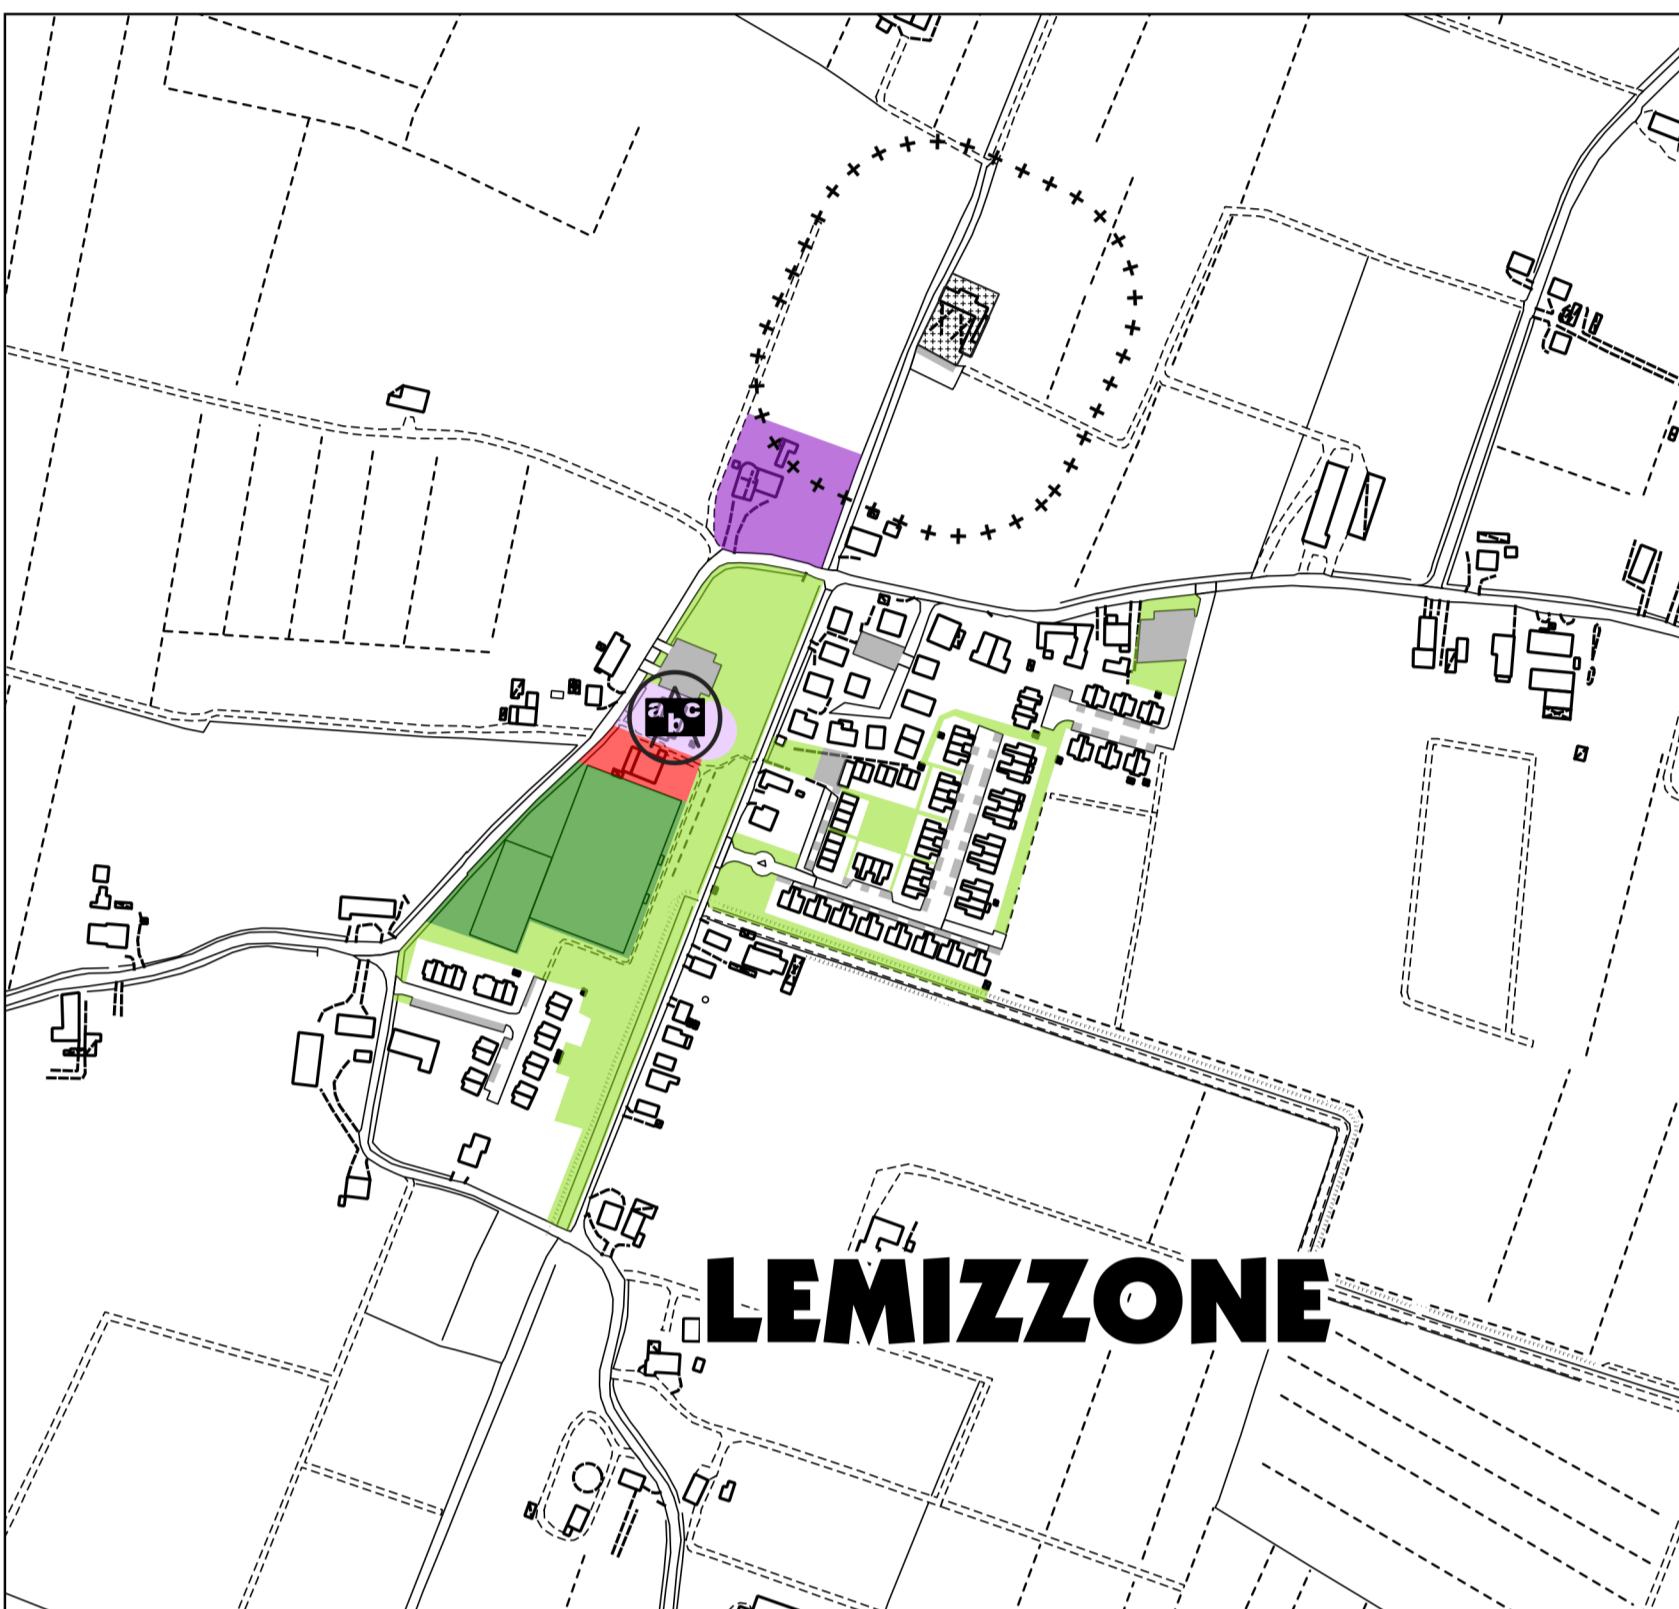


LOCALITA'		ABITANTI AL 31/12/2022						
LEMIZZONE		829						
	Cultura	Pubblica Amminis	Istruzione	Parcheg	Socio Sanitari	Culto	Tecnol	Verde e Sport
Mq	2.086		2.572	5.614		6.747	1.811	40.746
Mq/ab	2,52		3,10	6,77		8,14	2,18	49,15

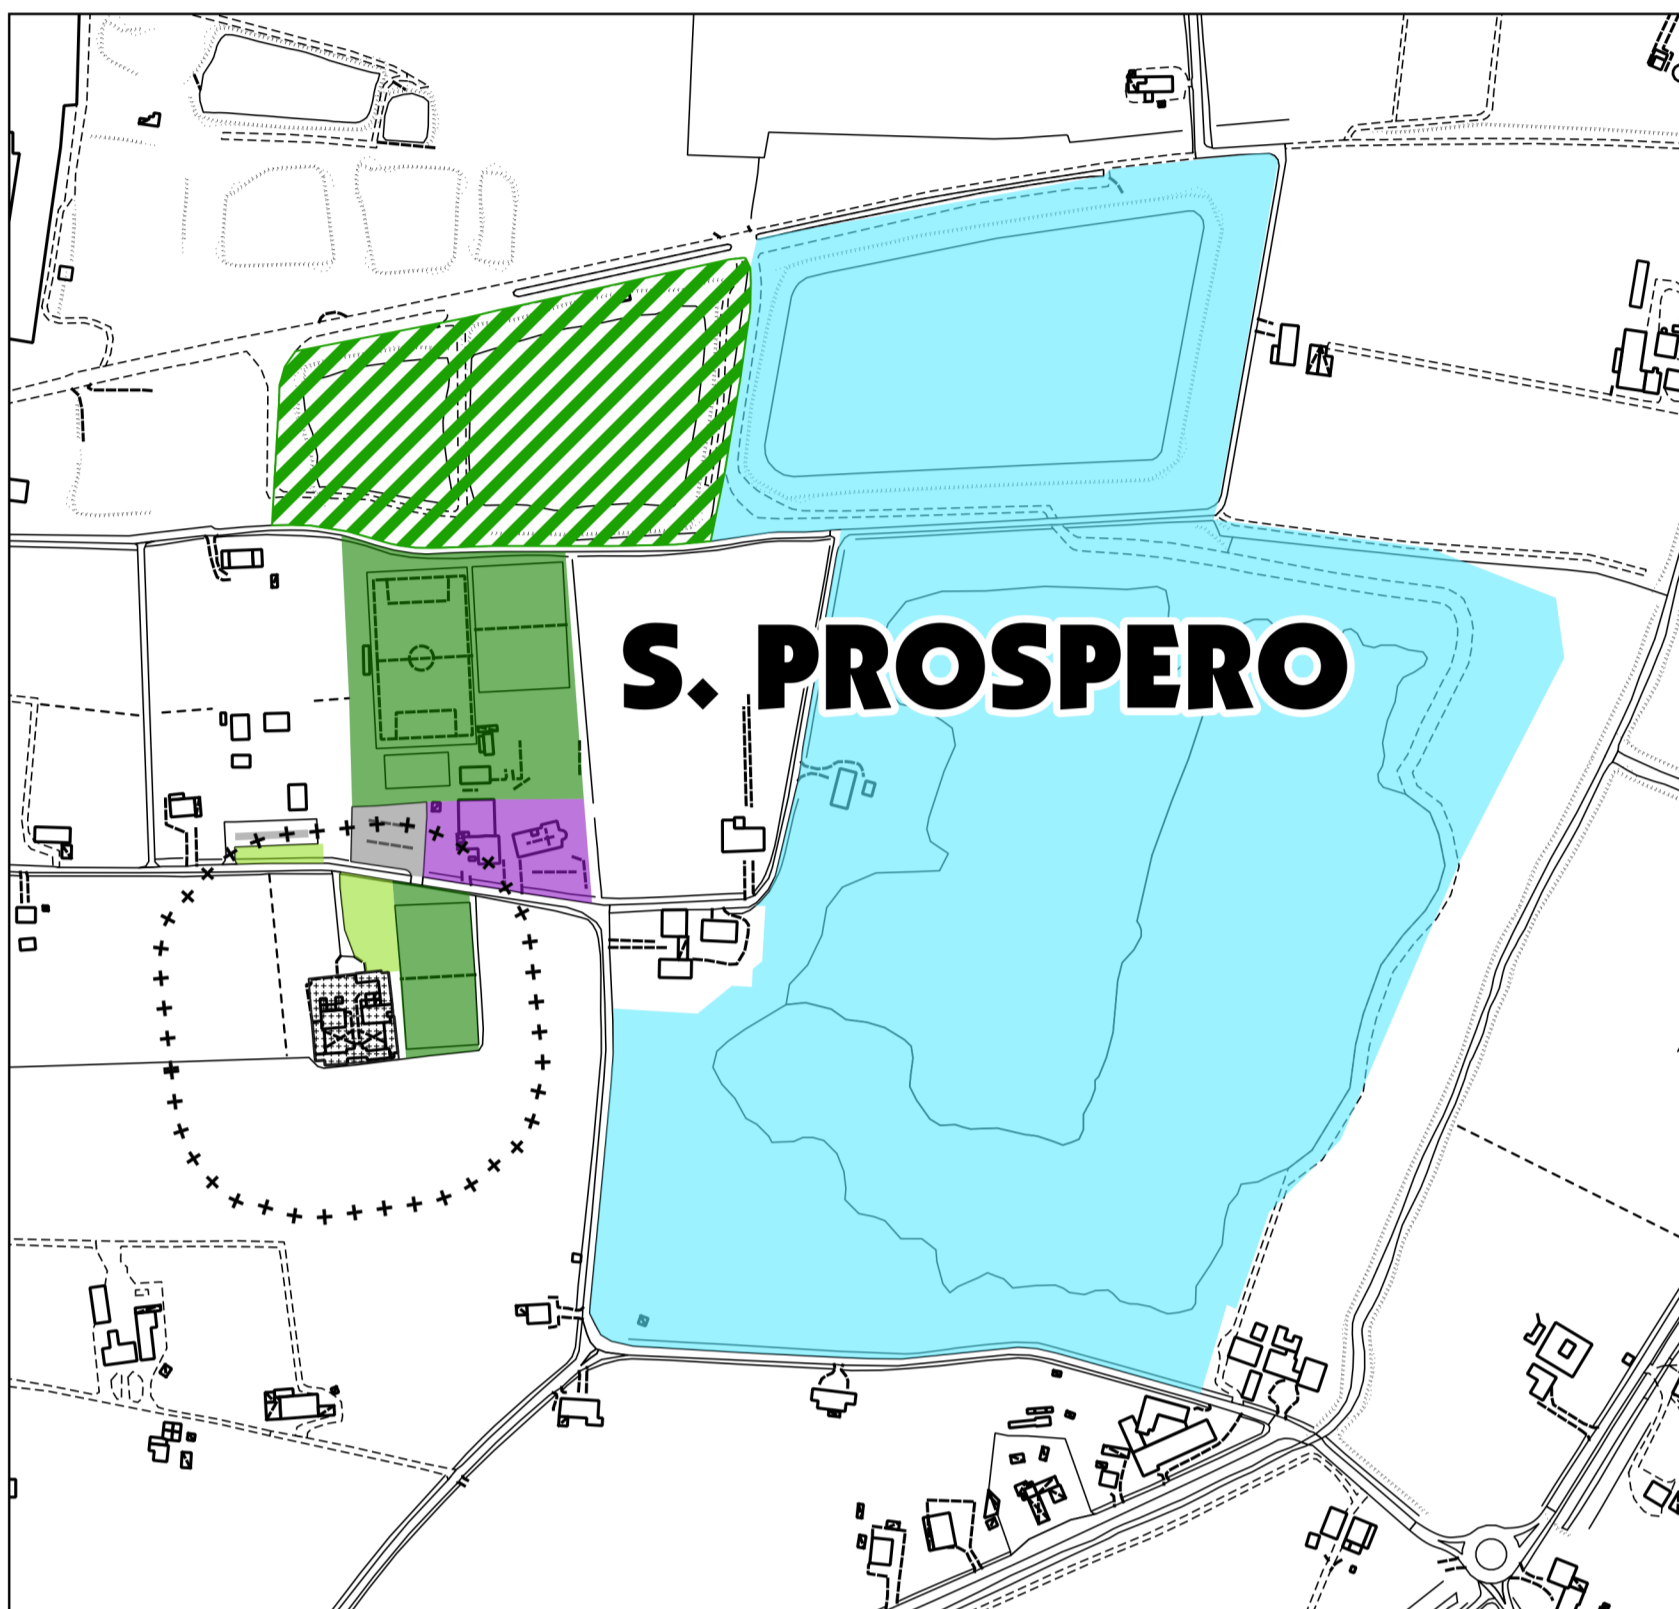


LOCALITA'		ABITANTI AL 31/12/2022						
S. PROSPERO		831						
	Cultura	Pubblica Amminis	Istruzione	Parcheg	Socio Sanitari	Culto	Tecnol	Verde e Sport
Mq				3.098		6.428	3.153	33.182
Mq/ab				0,27		7,74	3,79	39,93

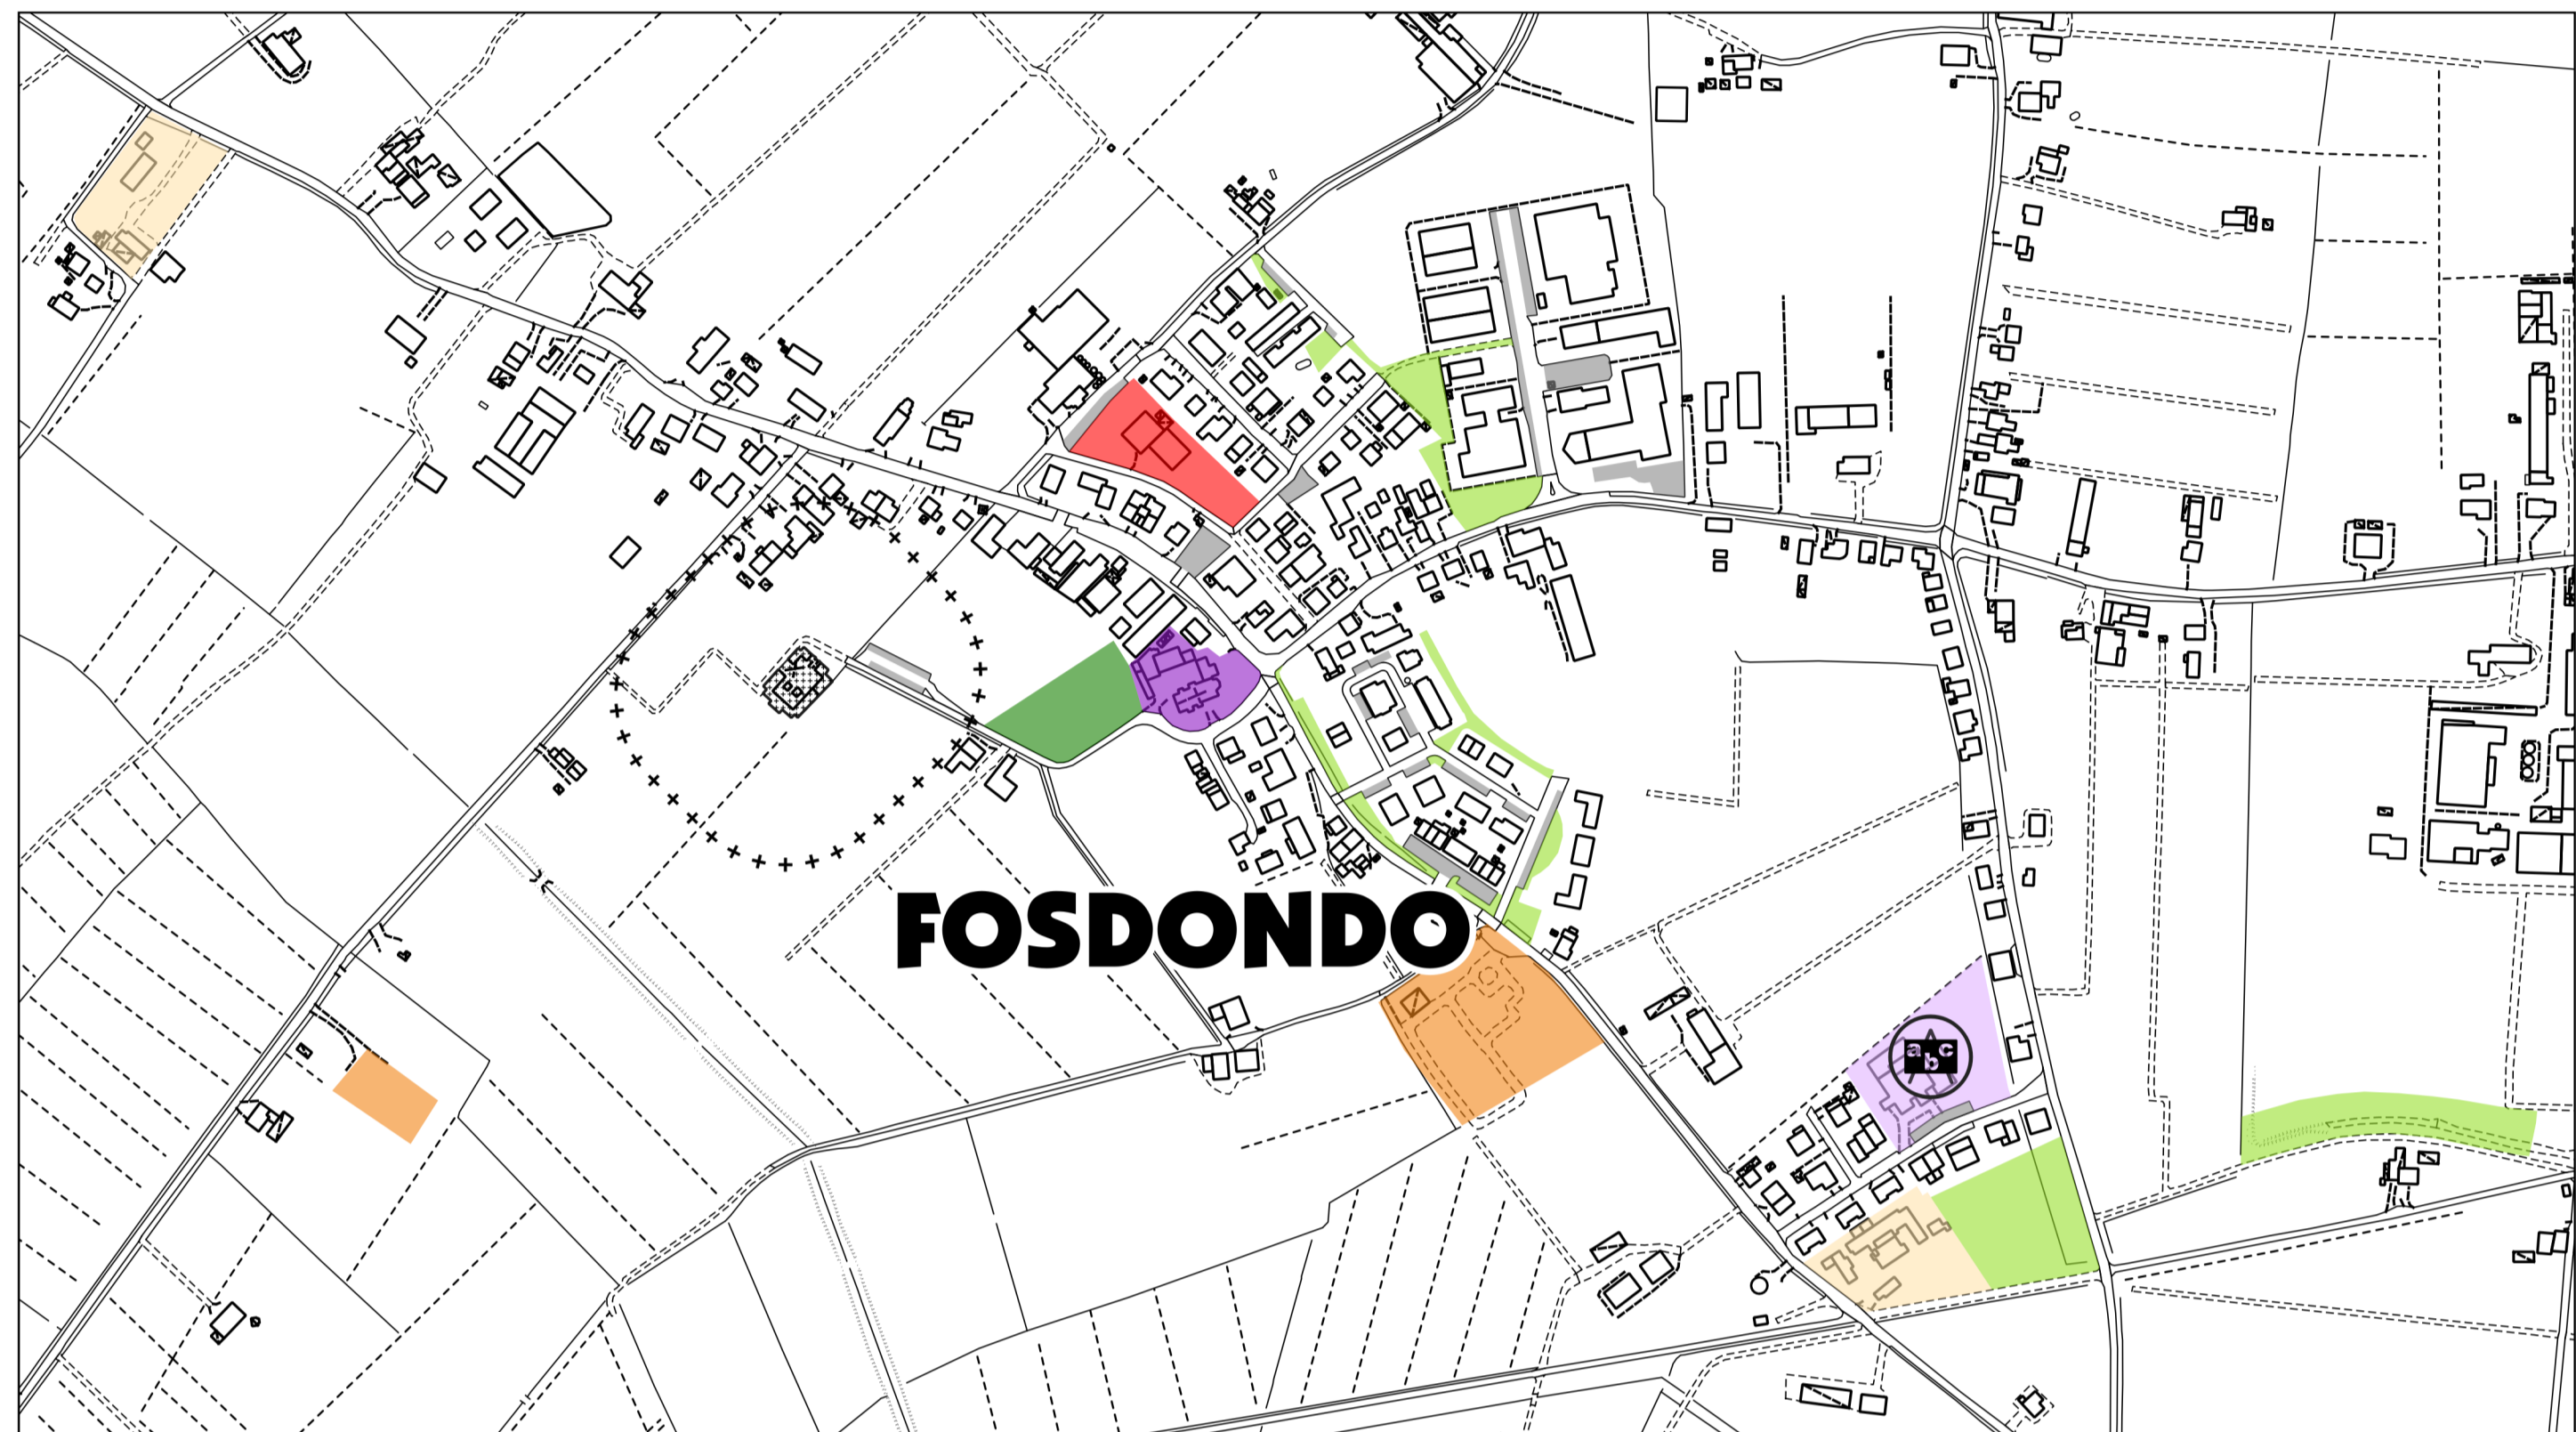


LOCALITA'		ABITANTI AL 31/12/2022						
FOSDONDO		1.245						
	Cultura	Pubblica Amminis	Istruzione	Parcheg	Socio Sanitari	Culto	Tecnol	Verde e Sport
Mq	5.787		8.938	8.532		14.028	4.704	53.554
Mq/ab	4,65		7,18	6,85		11,28	3,78	43,02

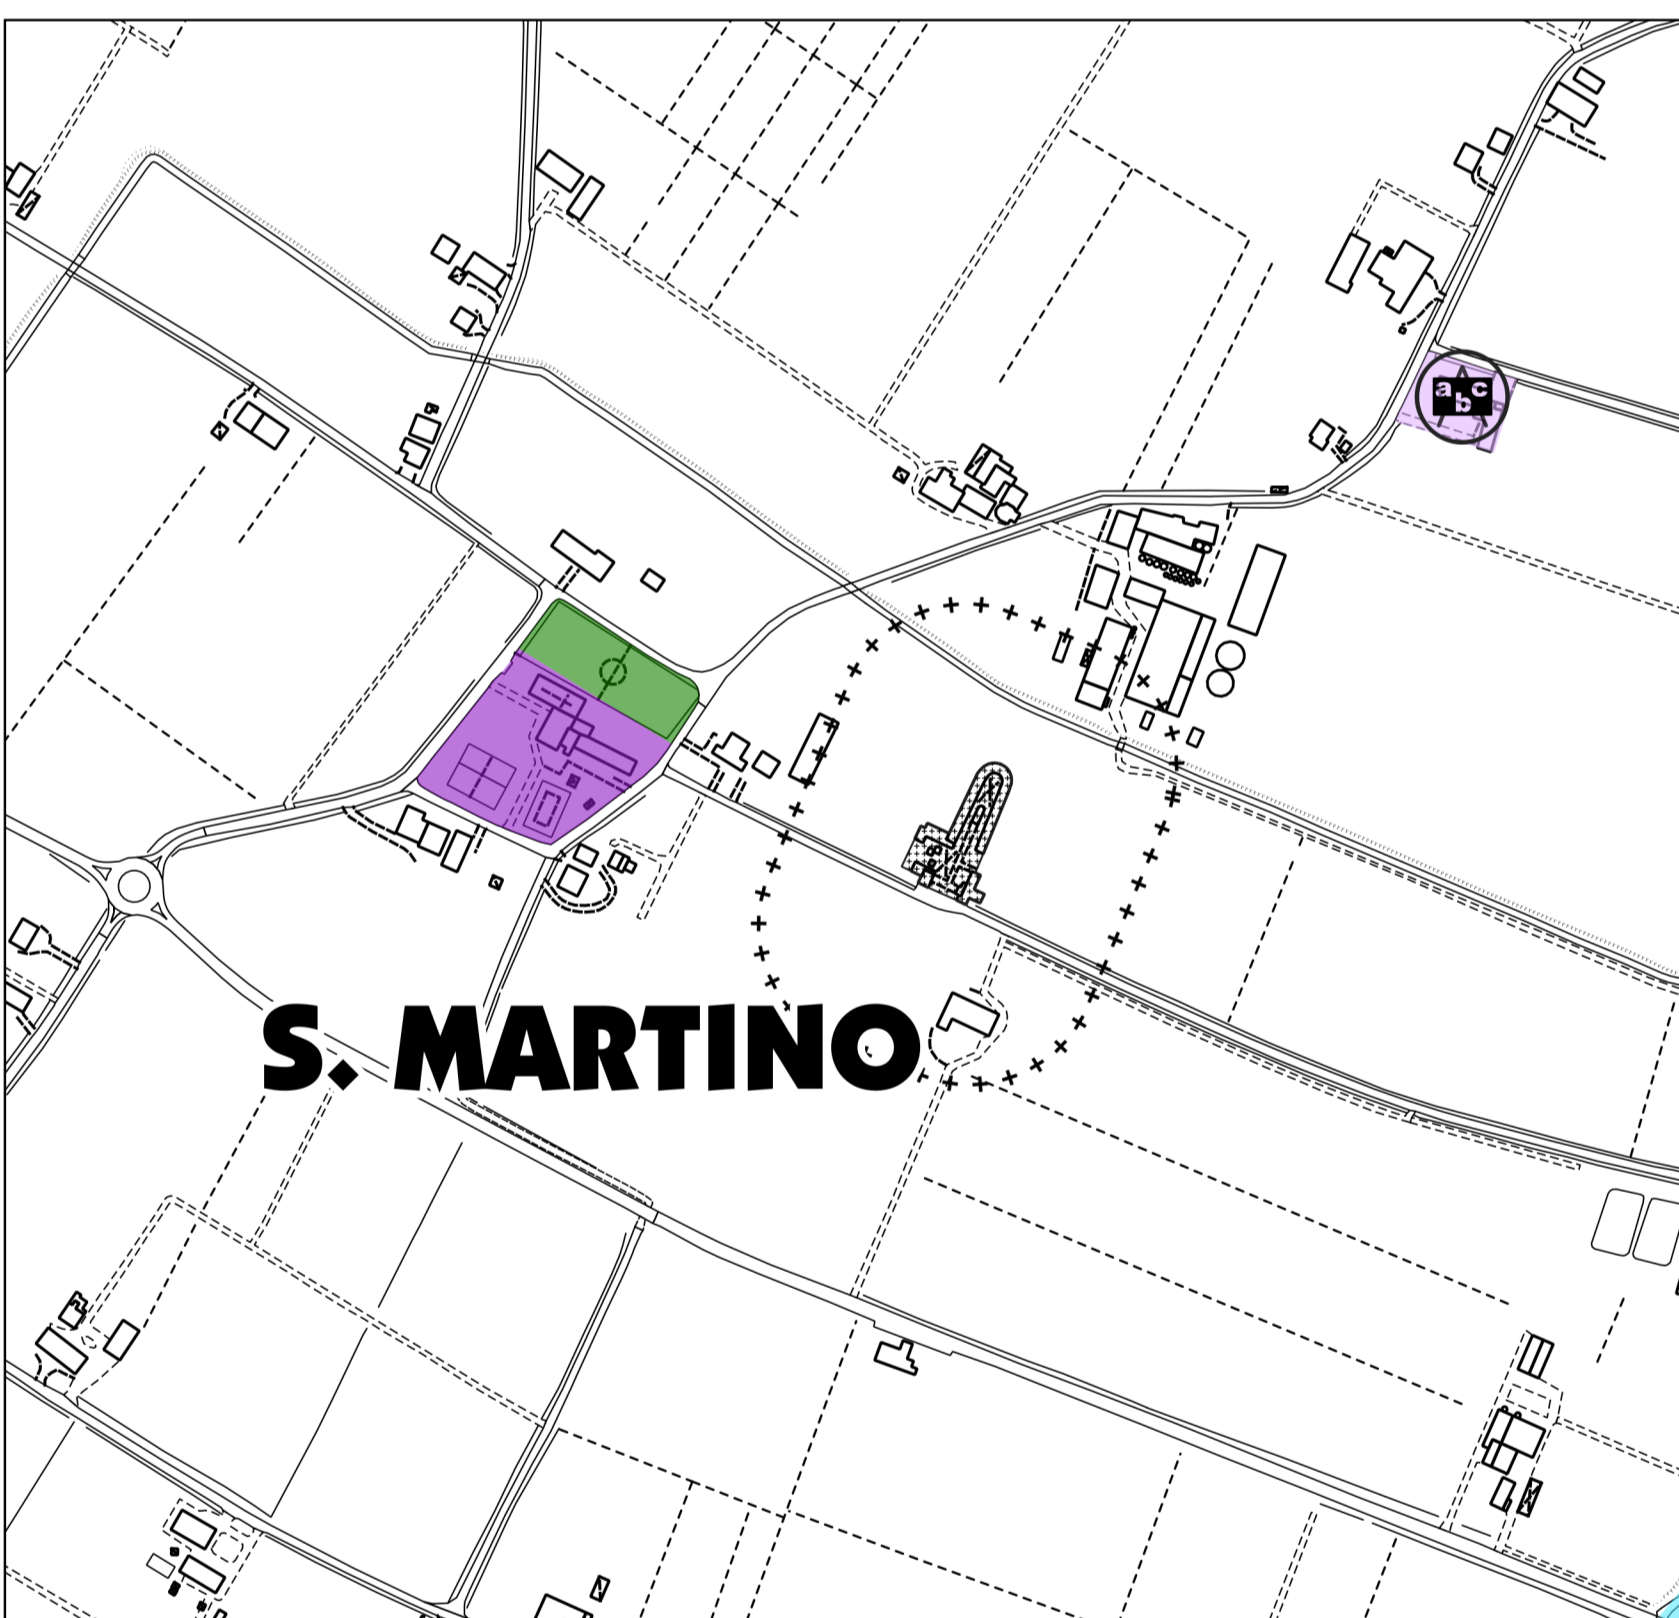


LOCALITA'		ABITANTI AL 31/12/2022						
SAN MARTINO PICCOLO		1.160						
	Cultura	Pubblica Amminis	Istruzione	Parcheg	Socio Sanitari	Culto	Tecnol	Verde e Sport
Mq	3.355					11.800	3.105	4.906
Mq/ab			2,89			10,17	2,72	4,23

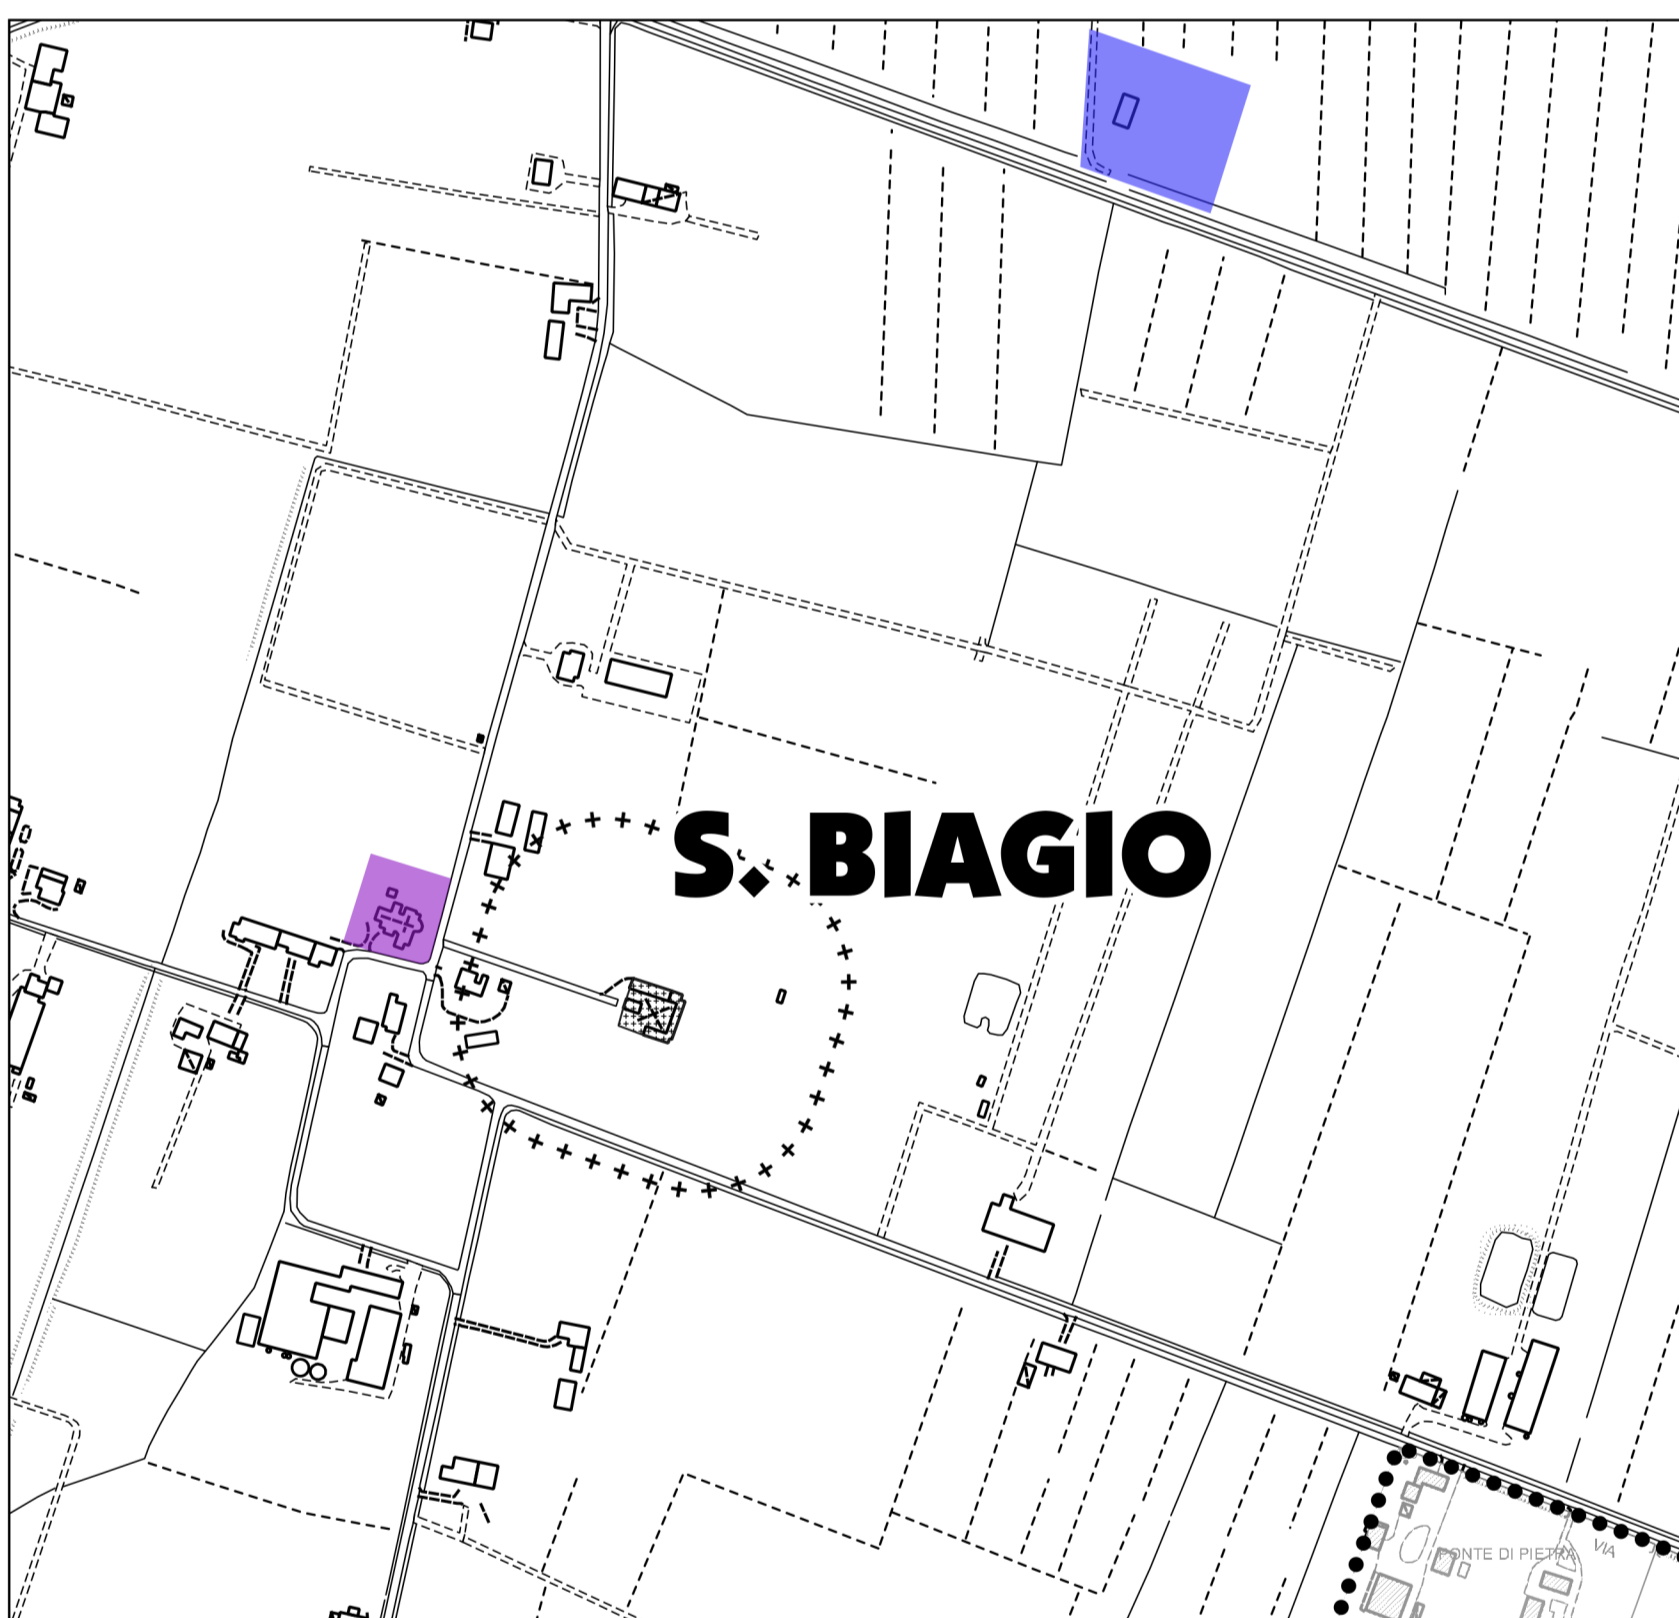

LOCALITA'		ABITANTI AL 31/12/2022						
SAN BIAGIO		459						
	Cultura	Pubblica Amminis	Istruzione	Parcheg	Socio Sanitari	Culto	Tecnol	Verde e Sport
Mq					3.257	10.273		
Mq/ab						7,10	22,38	

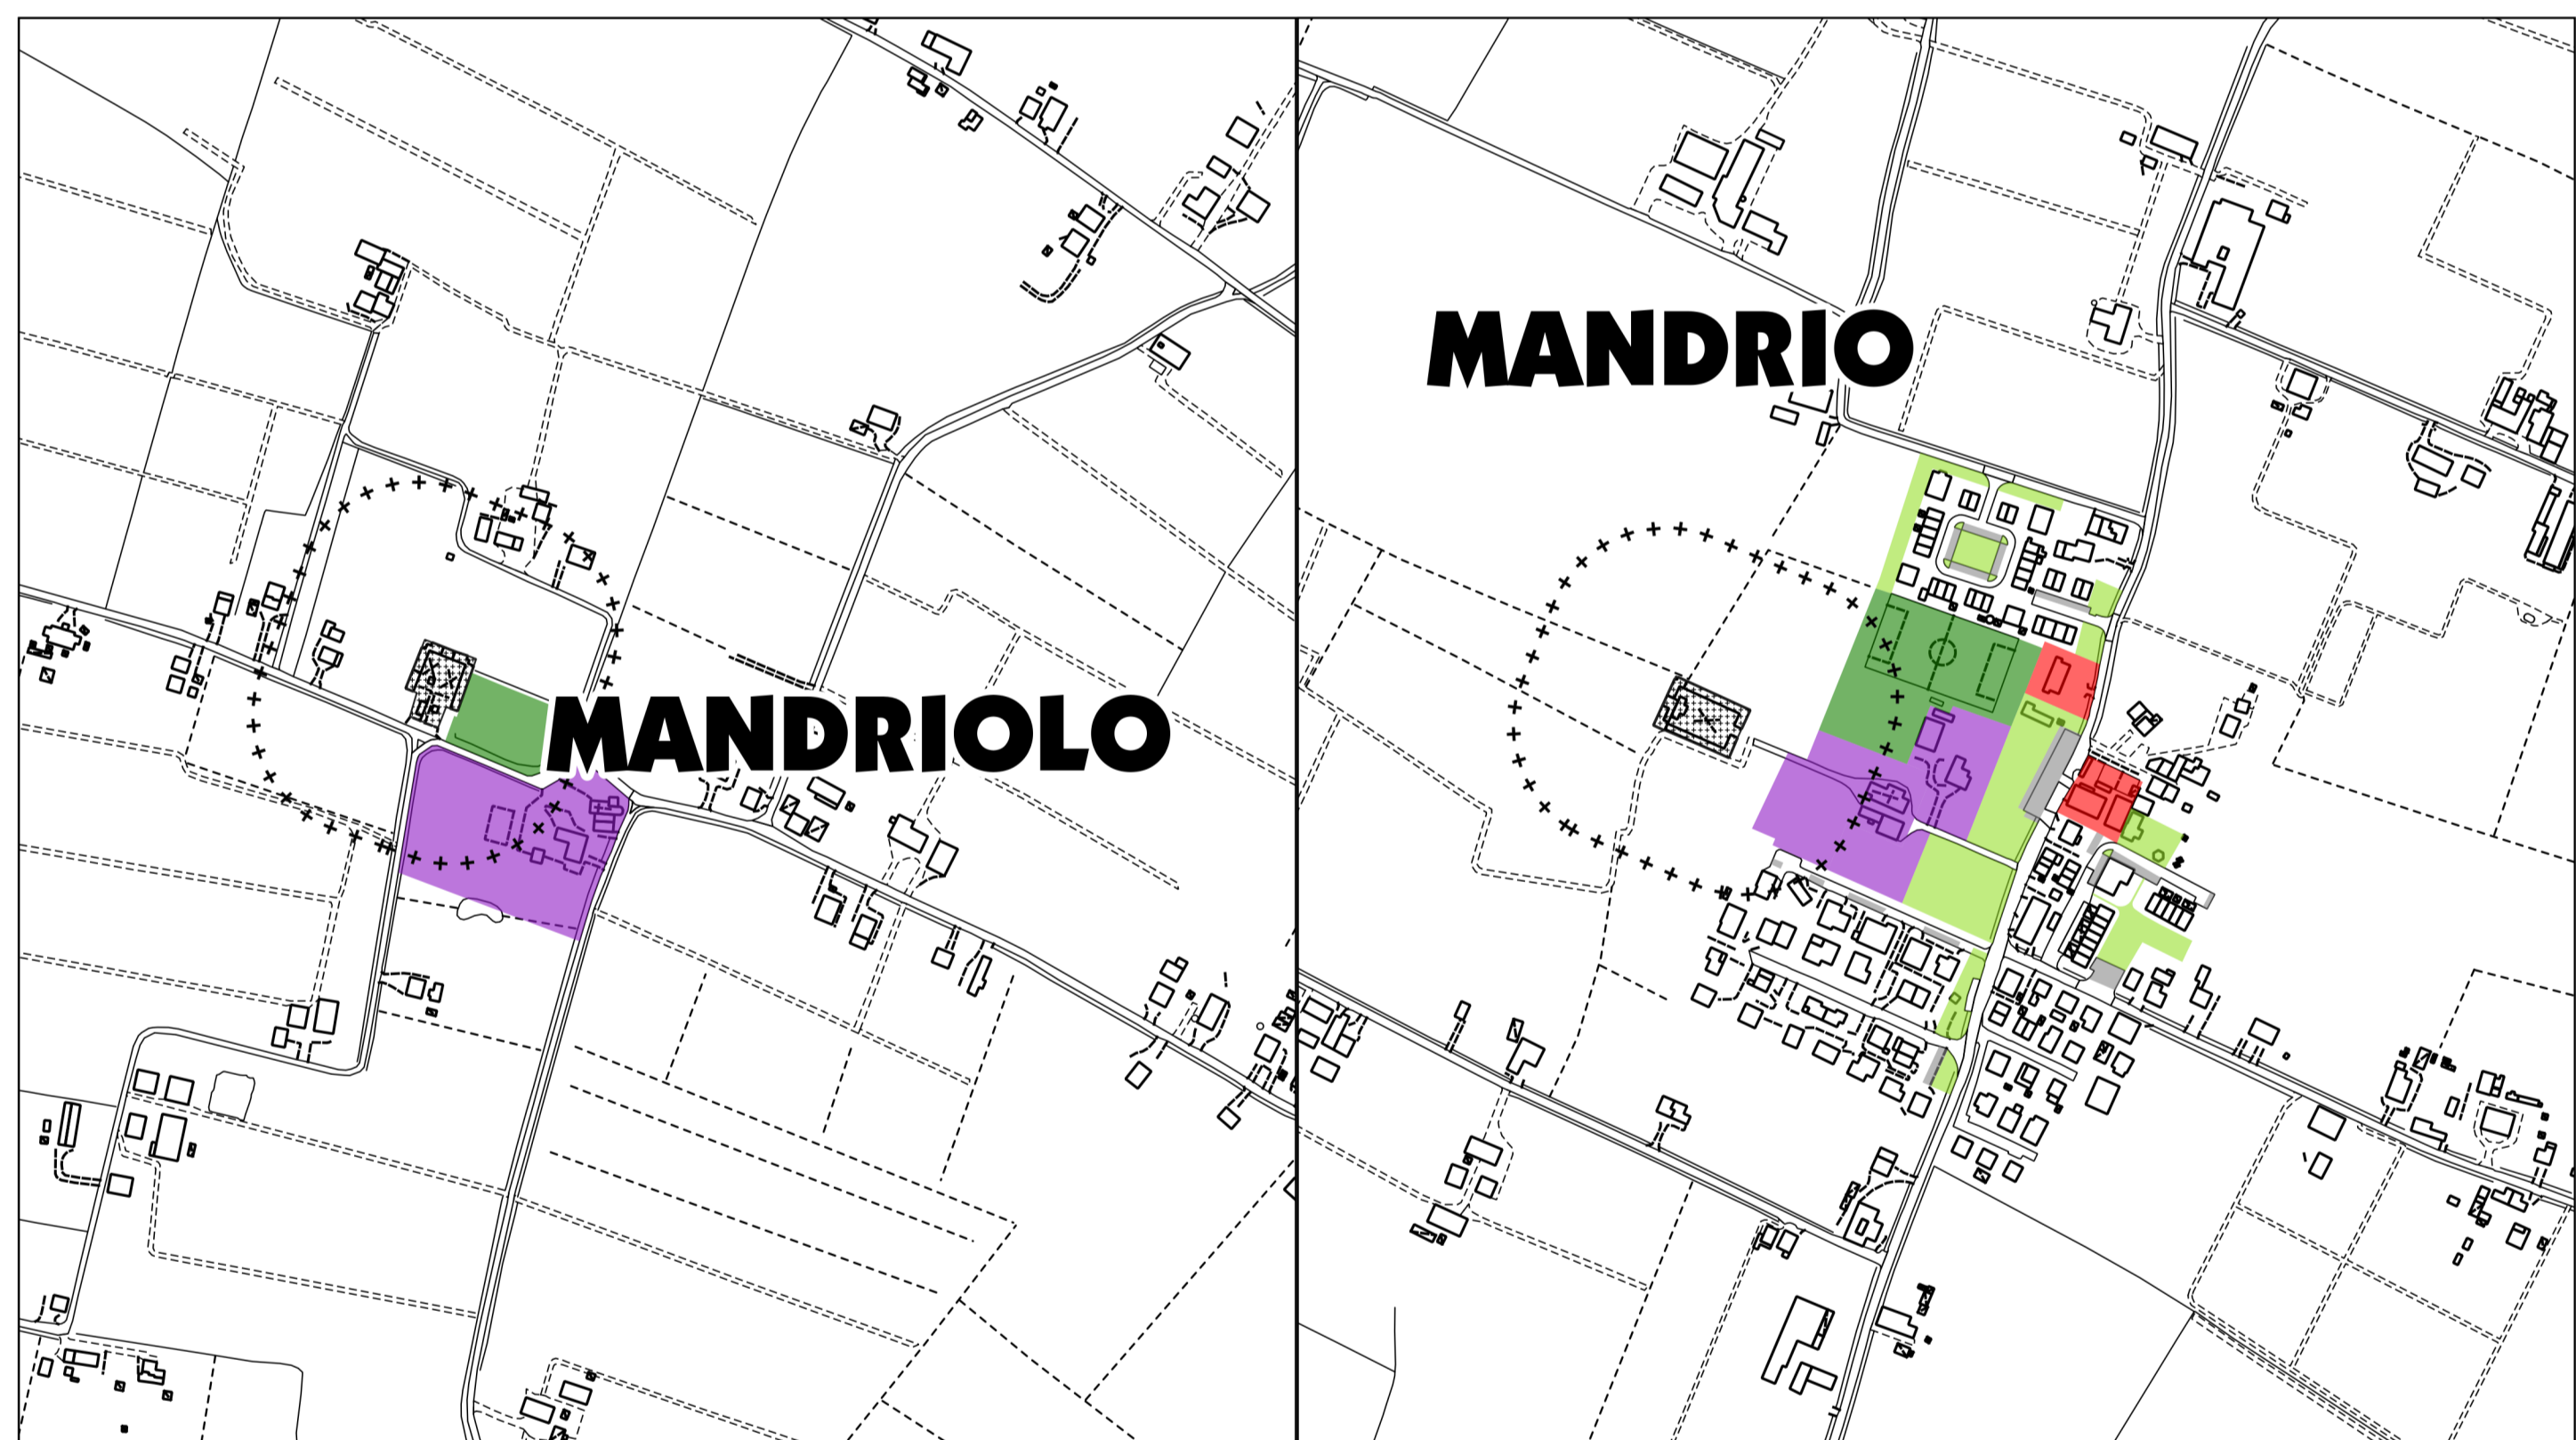

LOCALITA'		ABITANTI AL 31/12/2022						
MANDRIO MANDRIOLO		1.857						
	Cultura	Pubblica Amminis	Istruzione	Parcheg	Socio Sanitari	Culto	Tecnol	Verde e Sport
Mq	4.281			3.554		31.141	4.487	32.954
Mq/ab	2,31			1,91		16,77	2,42	17,75

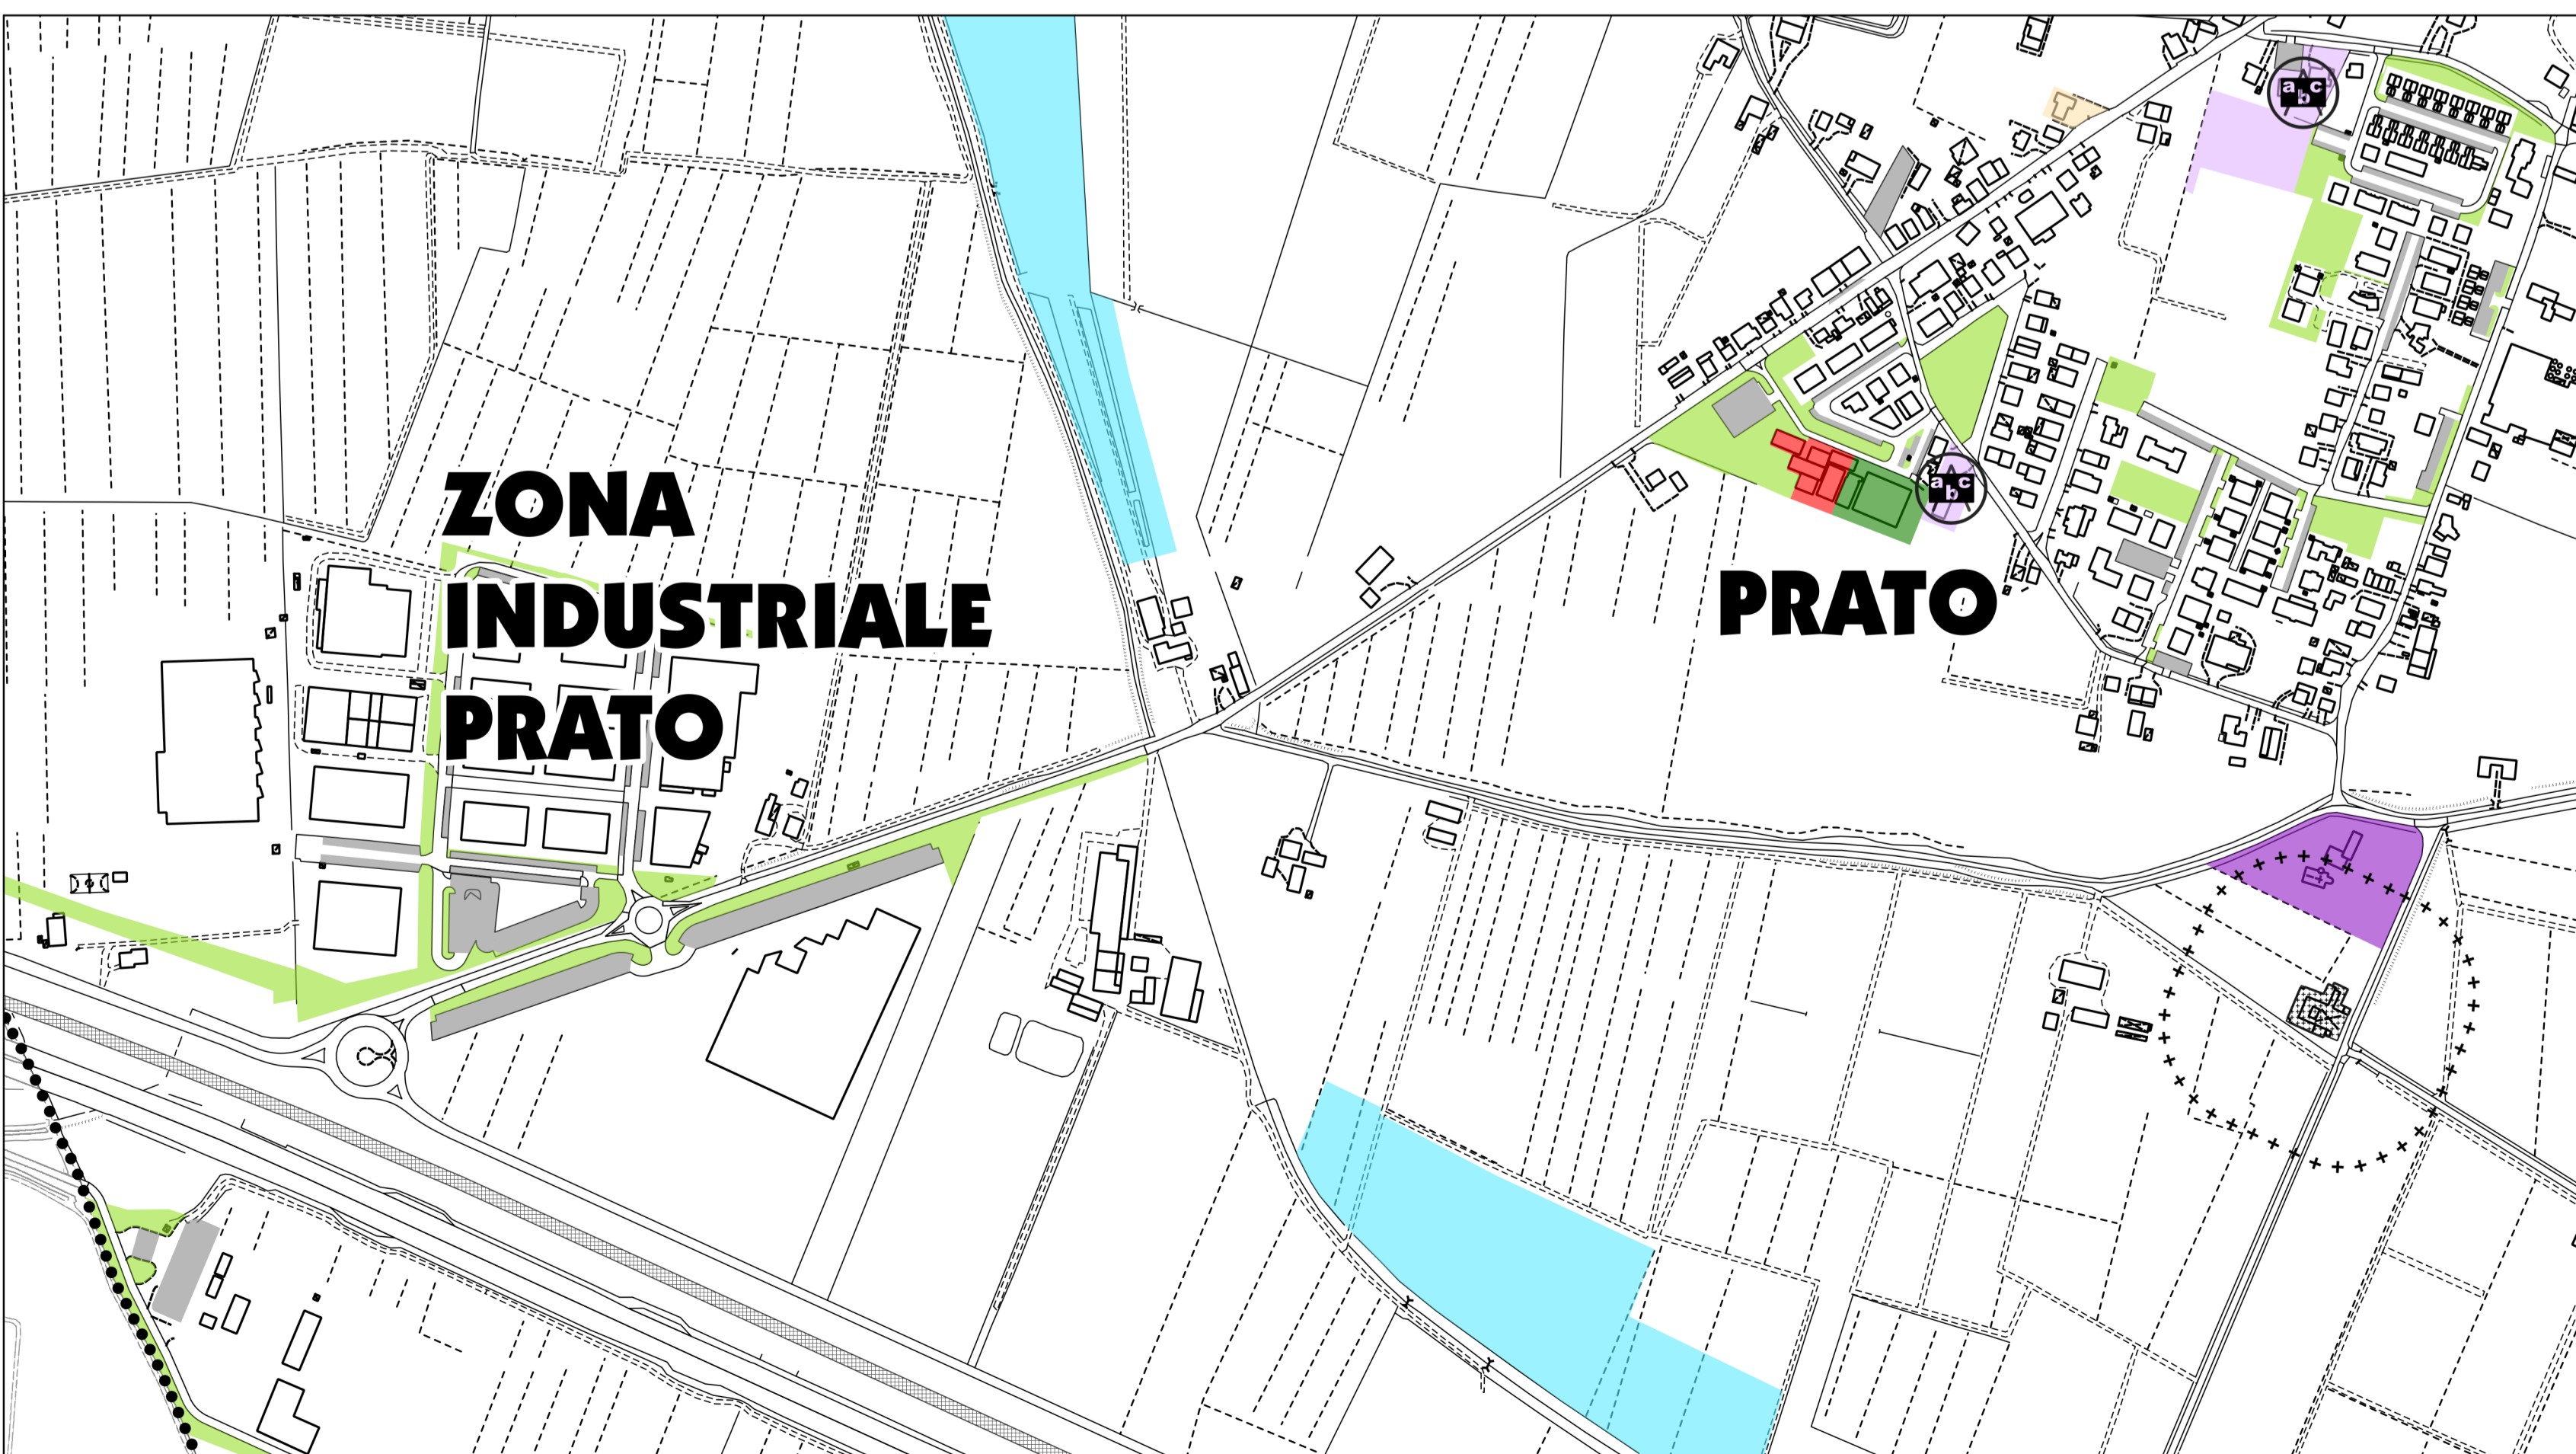

LOCALITA'		ABITANTI AL 31/12/2022						
PRATO		14.352						
	Cultura	Pubblica Amminis	Istruzione	Parcheg	Socio Sanitari	Culto	Tecnol	Verde e Sport
Mq	2.827		11.129	34.774		1.086	12.317	1.782
Mq/ab	2,05		8,06	25,20		0,79	8,93	1,29

**PUG CORREGGIO**

**CITTA' DEL CORREGGIO**  
SINDACO E ASSESSORE ALL'URBANISTICA  
**FABIO TESTI**

**PIANO URBANISTICO GENERALE PUG**

**QC T3.C**  
**DOTAZIONI TERRITORIALI**  
Attrezzature e spazi pubblici  
**FRAZIONI**

scala 1 : 5.000

**UFFICIO DI PIANO**

RESPONSABILE DELL'UFFICIO DI PIANO  
ING. FAUSTO ARMANI

CONTRIBUTI  
ARCH. FEDERICA VEZZANI  
GEOM. VALENTINA POLETTI

UFFICIO QUALITA' URBANA  
UFFICIO EDILIZIA PRIVATA  
UFFICIO AMMINISTRATIVO LEGALE  
UFFICIO LAVORI PUBBLICI

GARANTE DELLA COMUNICAZIONE  
E DELLA PARTECIPAZIONE  
DOTT. STEFANO GANDELLINI

**CONTRIBUTI SPECIALISTICI**

ARCH. MARIALUISA GOZZI  
DISCIPLINA E COORDINAMENTO

ARCH. FABIO CECI  
ARCH. MARTINA ZUCCONI  
ARCH. ANNA MARGINI  
SISTEMA DI PIANIFICAZIONE E VALUTAZIONE  
DI SOSTENIBILITA' AMBIENTALE E TERRITORIALE

DIPARTIMENTO DI ARCHITETTURA (DIDA)  
DELL'UNIVERSITA' DI FIRENZE - SISTEMA STORICO

POLINOMIA srl - SISTEMA VIABILISTICO

DOTT. GEOL. GIAN PIETRO MAZZETTI (CENTRO GEO SURVEY)  
SISTEMA GEODINAMICO E DRAINAGGIO

DOTT. SSA BARBARA SASSI (ARCHEOSISTEMI S.C.)  
SISTEMA ARCHEOLOGICO

DIPARTIMENTO DI SCIENZE AGROALIMENTARI (DISTAL)  
DELL'UNIVERSITA' DI BOLOGNA - SISTEMA ECOLOGICO

Adozione Proposta PUG  
D.C.C. n. del

Adozione PUG  
D.C.C. n. del

Approvazione PUG  
D.C.C. n. del