


●●● Confine Comunale
— Tracciati e rispetti dei metanodotti (D.M. 24.11.1984 e s.m.l., D.M. 16.04.2008, D.M. 03.02.2016)
— Rete di distribuzione locale



PIANO URBANISTICO GENERALE PUG

QC T4.3 DOTAZIONI TERRITORIALI Reti Gasdotto

scala 1 : 15.000

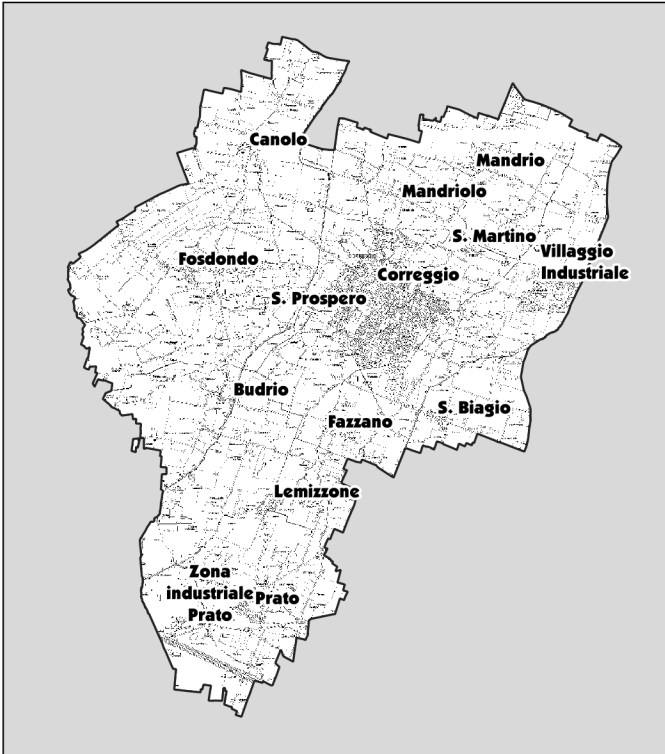

UFFICIO DI PIANO

RESPONSABILE DELL'UFFICIO DI PIANO
ING. FAUSTO ARMANI

CONTRIBUTI
ARCH. FEDERICA VEZZANI
GEOM. VALENTINA POLETTI

UFFICIO QUALITÀ URBANA
UFFICIO EDILIZIA PRIVATA
UFFICIO AMMINISTRATIVO LEGALE
UFFICIO LAVORI PUBBLICI
GARANTE DELLA COMUNICAZIONE
E DELLA PARTECIPAZIONE
DOTT. STEFANO GANDELLINI

CONTRIBUTI SPECIALISTICI

ARCH. MARIALUISA GOZZI
DISCIPLINA E COORDINAMENTO

ARCH. FABIO CECI
ARCH. MARTINA ZUCCONI
ARCH. ANNA MARGINI
SUPPORTO ALLA STRATEGIA E VALUTAZIONE
DI SOSTENIBILITÀ AMBIENTALE E TERRITORIALE

DOTT. PROF. FRANCO MOSCONI SISTEMA ECONOMICO
DIPARTIMENTO DI ARCHITETTURA (DIDA)
DELL'UNIVERSITA' DI FIRENZE SISTEMA STORICO

POLINOMIA srl SISTEMA VIABILISTICO

DOTT. GEOL. GIAN PIETRO MAZZETTI (CENTROGEO SURVEY)
SISTEMA GEODUCO-GEOMORFICO E IDRAULICO

DOTT.SSA BARBARA SASSI (ARCHEOSISTEMI S.C.)
SISTEMA ARCHEOLOGICO

DIPARTIMENTO DI SCIENZE AGROALIMENTARI (DISTAL)
DELL'UNIVERSITA' DI BOLOGNA SISTEMA ECOLOGICO

Assunzione Proposta PUG
D.G.C. n. del

Adozione PUG
D.C.C. n. del

Approvazione PUG
D.C.C. n. del