



verde pubblico  
arredo urbano  
**variante 2016**  
**TAV 4**  
1:1000

**CODICE INTERVENTO**  
COR 185

**REVISIONE N°** 02

del 30/08/2016

**REDATTO DA**  
arch Gianluca Marani

data verifica 30/08/2016  
Resp. Progettazione


direttore

M 04-03

**NOTE**  
modificato a seguito di  
osservazioni del UTC del  
04-08-2016

abitare la campagna  
i "Clusters" per Correggio

- LEGENDA**
- piantata
  - filari essenza unica
  - pioppi cipressini all'ingresso dei cluster
  - pergolati con copertura di rampicanti
  - filare composto esistente da conservare
  - filari composti
  - alberi isolati a connotazione delle corti o degli spazi di verde pubblico
  - siepi esistenti
  - siepi di progetto
  - campi coltivati
  - prato
  - panchine e cestini
  - strade
  - spazi pavimentati in calcestre
  - spazi pavimentati interni al cluster
  - pista ciclabile
  - straccio di futura attuazione

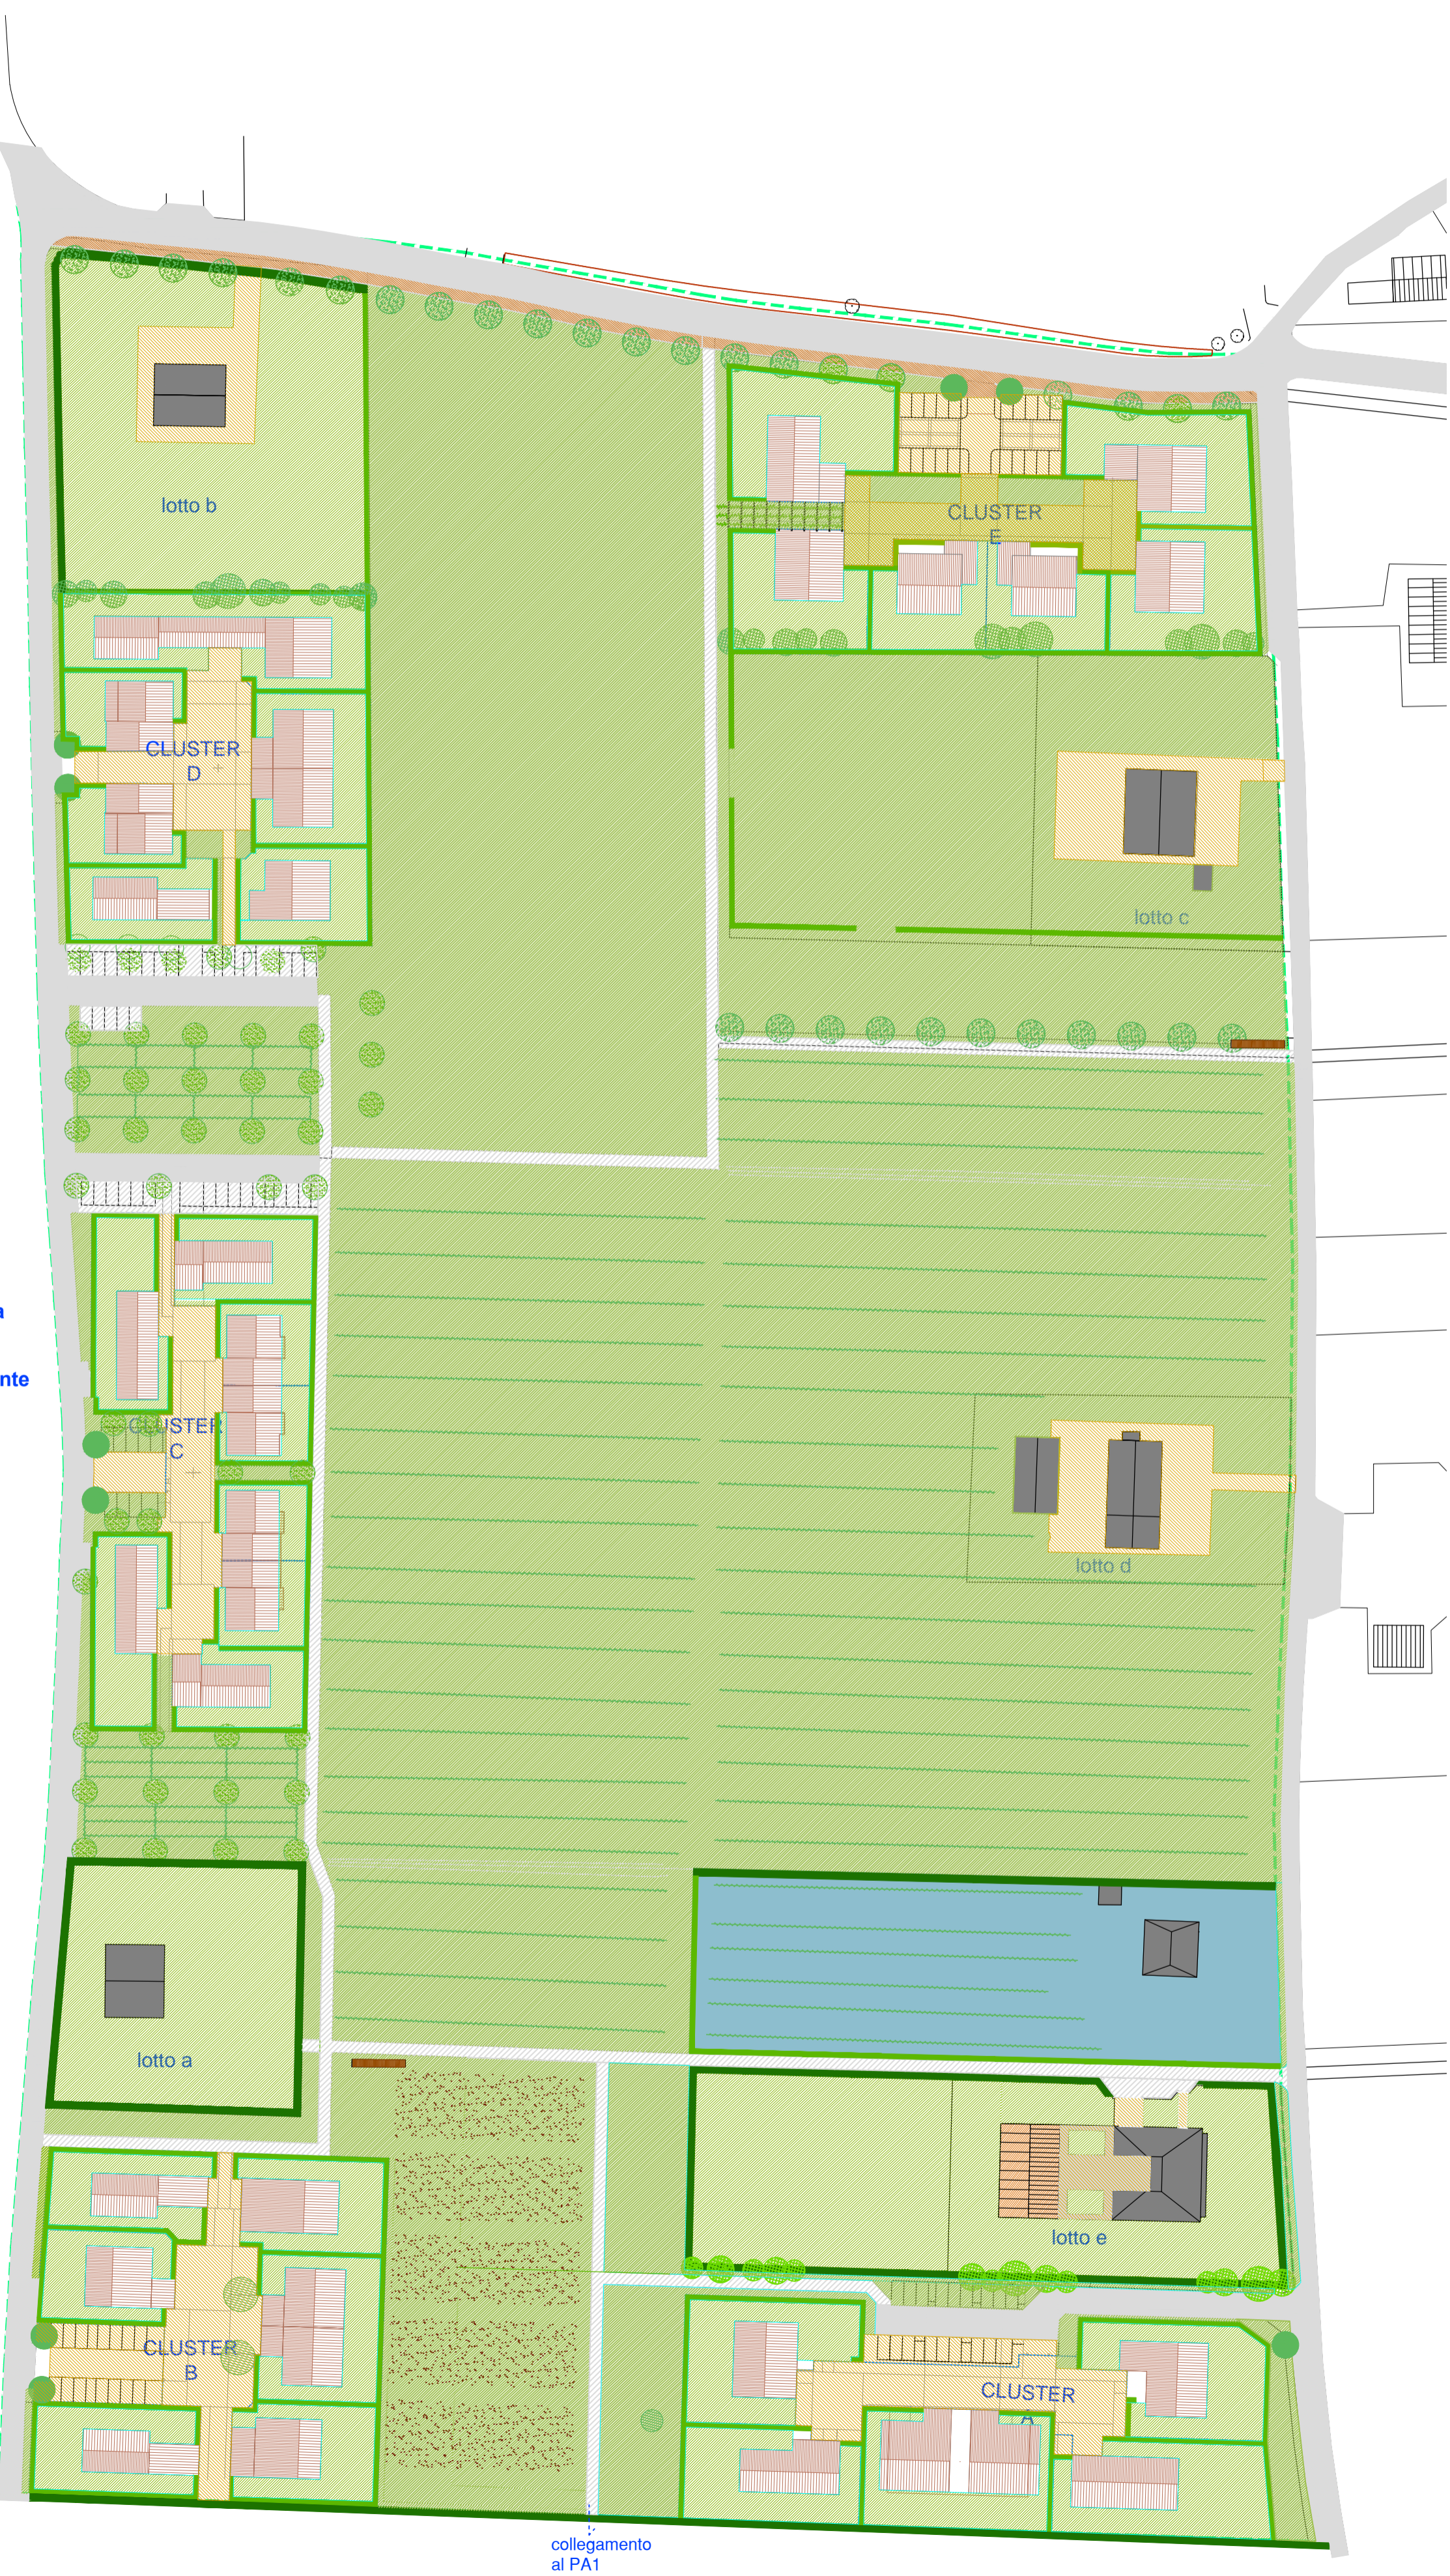

- LEGENDA**
- edifici esistenti
  - edifici di progetto
- RETE DI ILLUMINAZIONE PUBBLICA DI PROGETTO**
- linea illuminazione pubblica
  - pali illuminazione pedonali
  - pali illuminazione ciclo/pedonali
  - pali illuminazione stradale h 8 m
  - quadro elettrico con nuova fornitura

