
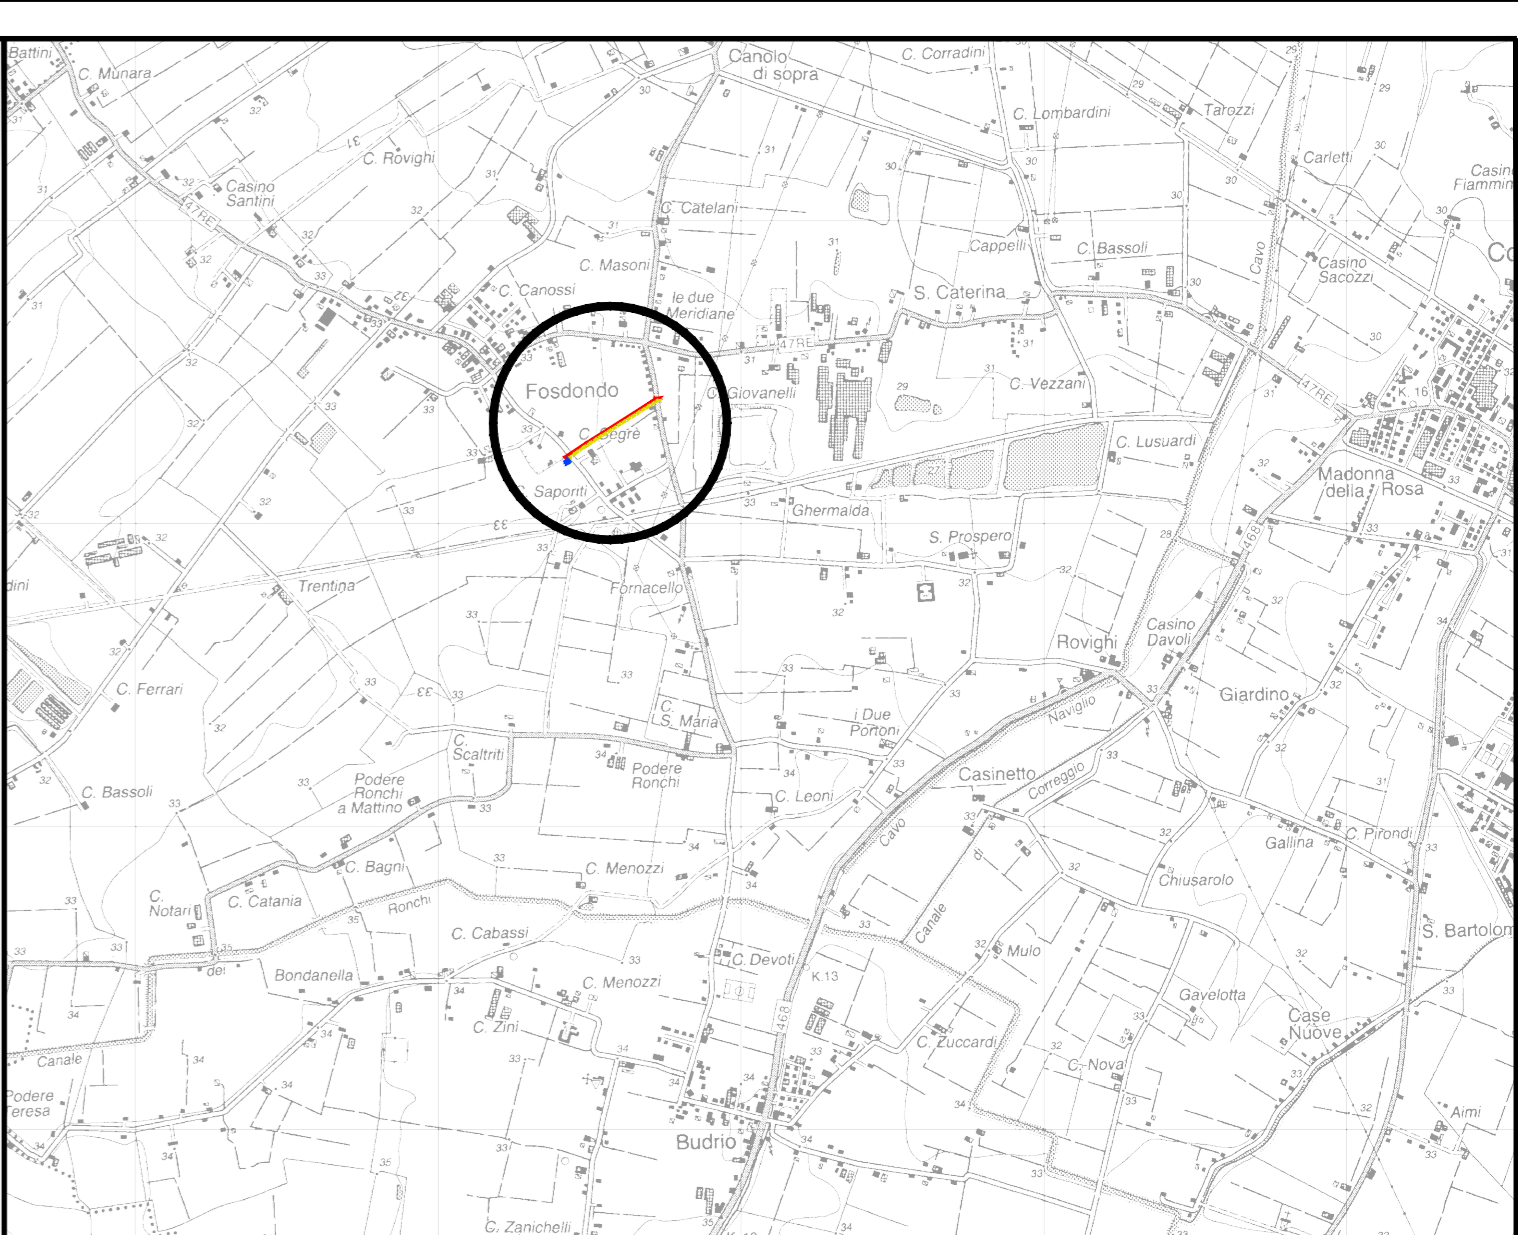


RILIEVO PLANOALTIMETRICO Scala 1:500

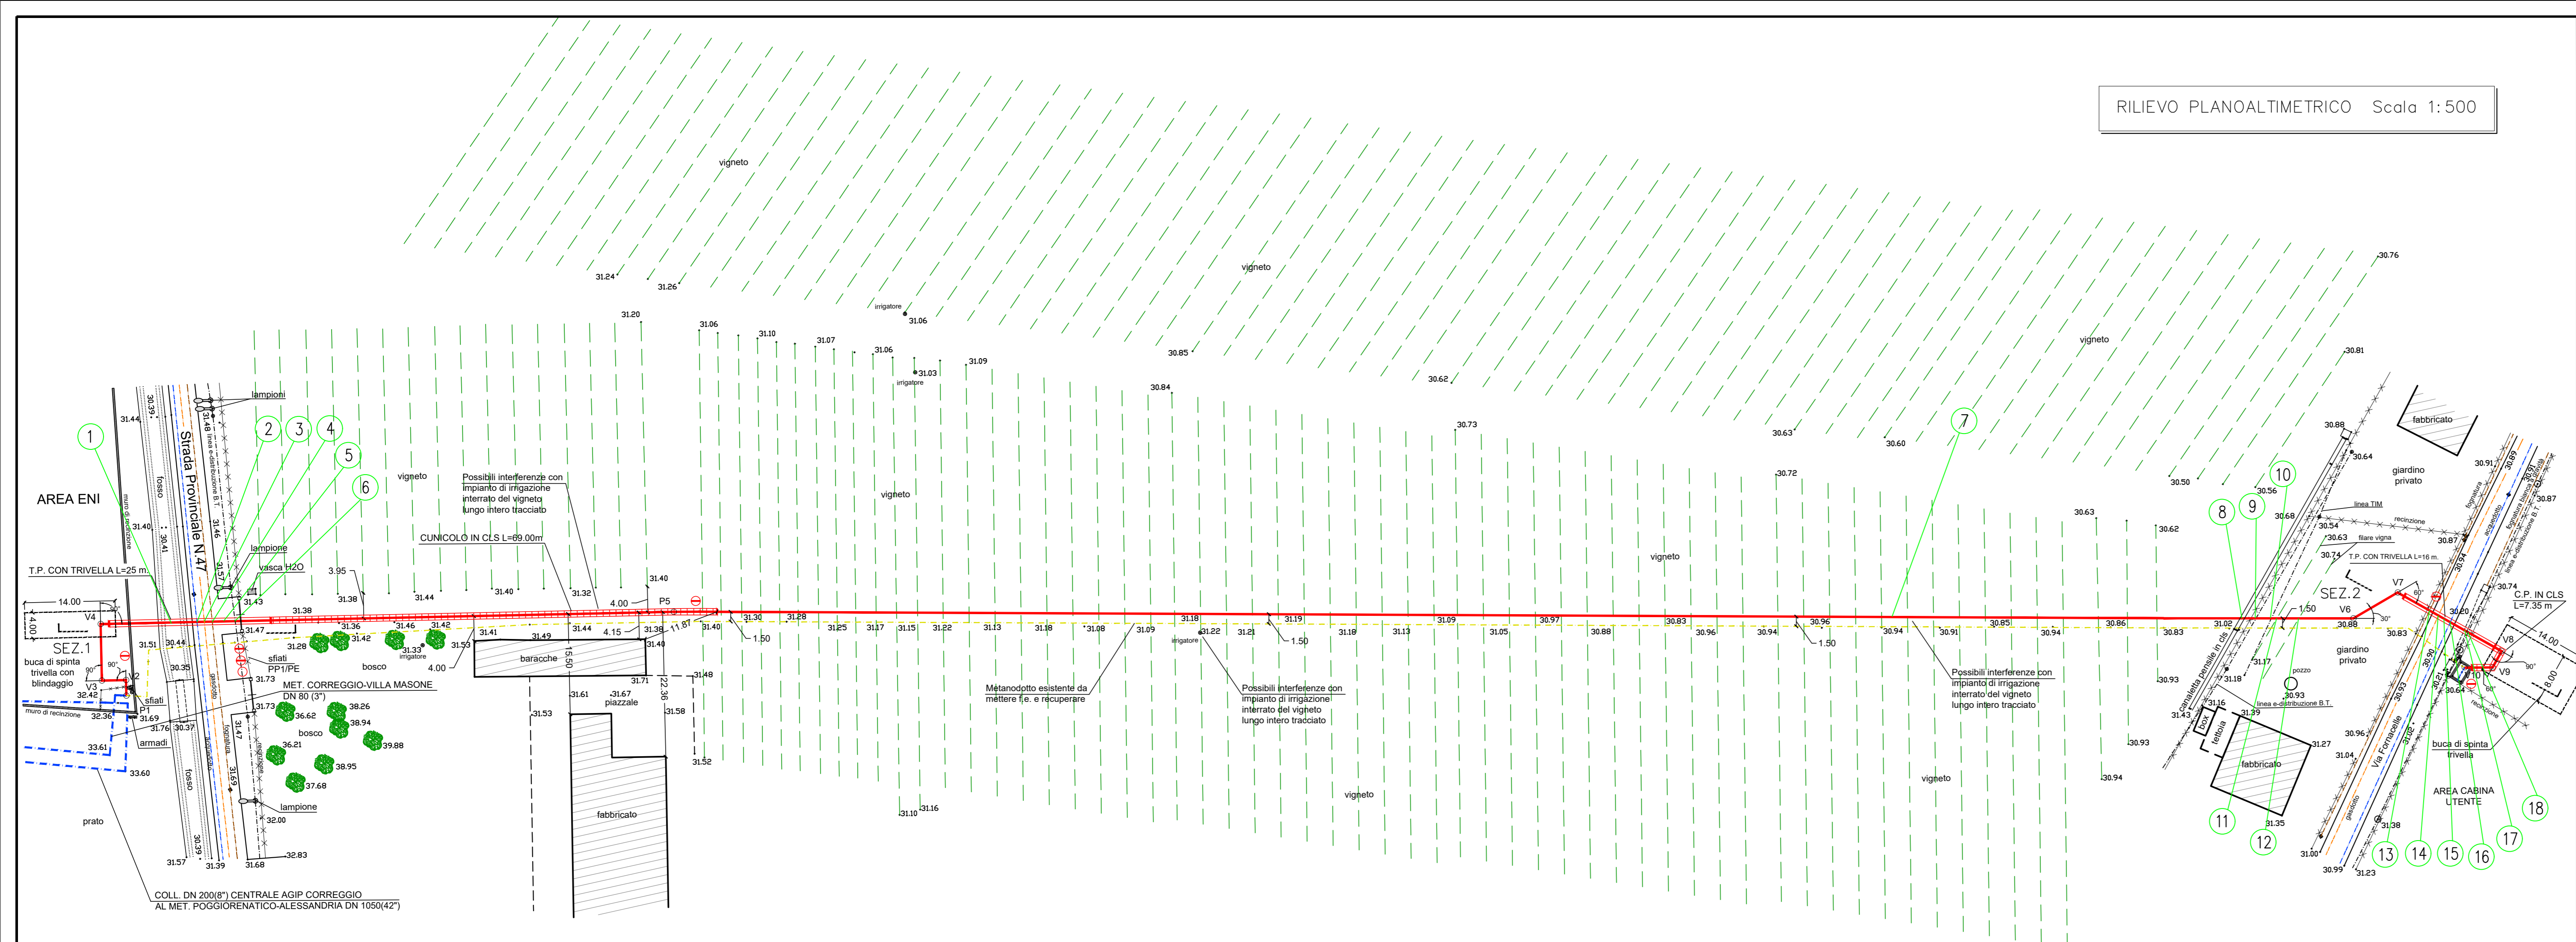

COROGRAFIA SCALA 1:25000 REGGIO NELL'EMILIA NORD F.201 N.O.

Nel Comune di CORREGGIO (RE)

0	11/05/18	EMISSIONE DISEGNO DI PROGETTO BOZZA	ALBANESE	GALBIATI	GATTI
REV.	DATA	DESCRIZIONE	DISEGN.	CONTR.	APPROV.
Proprietario		Progettista	DISEGNO		
			BO-6031/1C		
Impianto n°: 41058		REVISIONE 0		COMMESSA NR/18197/R-L02	
Metanodotto: ALL. COM. DI CORREGGIO 1a PR. (FOSDONDO) DN 80(3")		COD. TEC. 9111125		SCALA VARIE	
VARIANTE DN 100 PER SOSTITUZIONE TRATTO		sostituisce il sostituito dal			
PLANIMETRIA COMPETENZE					

Il presente disegno è di proprietà aziendale - La società tutelera i propri diritti a termine di legge.