

Carretta geom. Umberto
 Via C. Tommaso, 5 - 42016 - Guastalla (RE)
 C.F. 03943090360 - P. IVA 01984200360
 Cell. 348 809584 - Tel e Fax 0522 85343
 Email carretta_u Umberto@libero.it



Comitente: Società Agricola MEVOZZI Edoardo, Rainiero e Mauro
 Via per Reggio n°43 - Correggio (RE)

Data: ott. 2018
 Scala: 1:200 - 1:500
 Progetto: Piano di Sviluppo Aziendale per ristrutturazione aziendale, comprendente:
 demolizione di stalla per rimonda absente;
 ampliamento e ristrutturazione di stalla esistente per bovini da latte e rimonda;
 costruzione di capannone per l'operazione di lavorazione;
 costruzione di capannone ad uso ricovero attrezzi agricoli

Particolare: Pianimetrie catastali dell'insediamento rurale -
 Pianimetria fabbricati aziendali con costruzioni cluso - stato di progetto
 Pianimetria fabbricati aziendali giallo e rosso

Aggiornamenti:
 Tavola: 03 integr.
 File:
 Rev. 03 integr.

Il Tecnico:
 Il Committente:

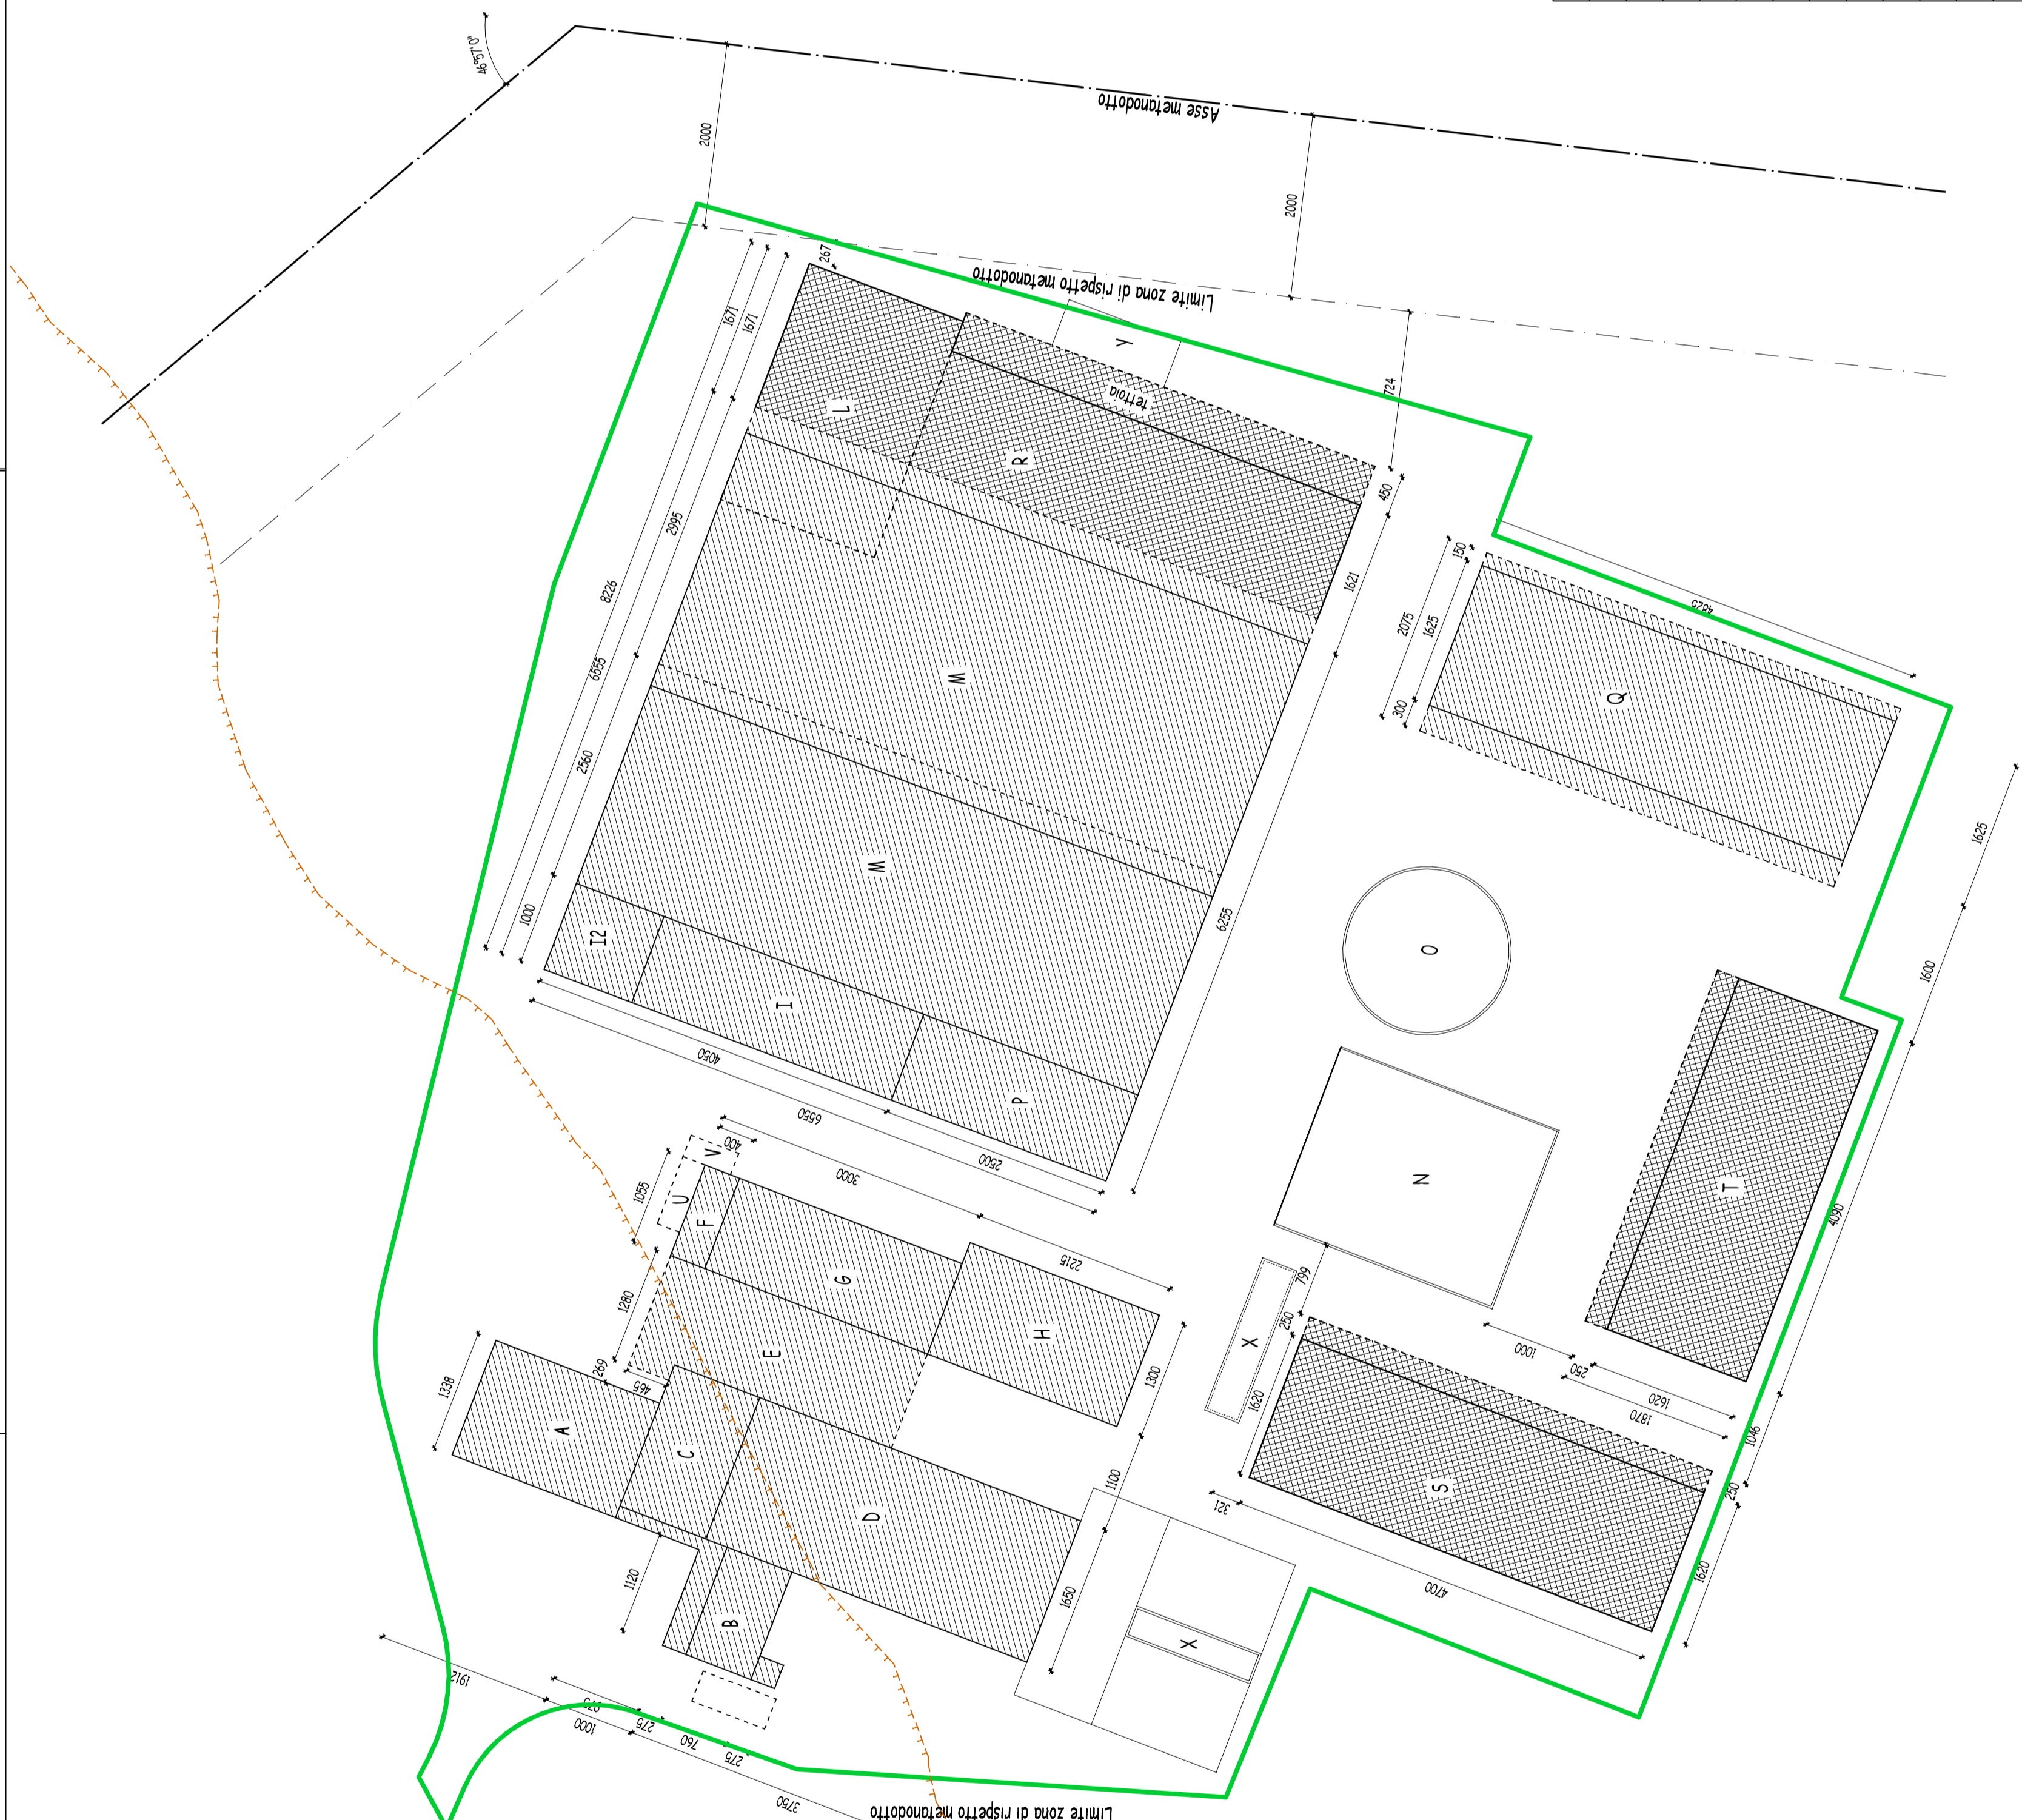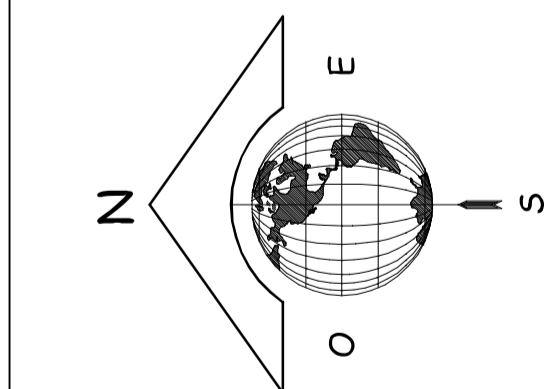

LEGENDA FABBRICATI

| | |
|----|--|
| A | edilizione |
| B | autorimessa |
| C | portico |
| D | ricovero attrezzi agricoli |
| E | tefitosa |
| F | servizi |
| G | ricovero attrezzi agricoli |
| H | ricovero attrezzi agricoli |
| I | Deposito |
| IZ | Vitelli in accamento |
| L | sale di mangime e servizi |
| M | stalla a stabulazione libera |
| N | Plates botane |
| O | Vasca liquami |
| P | Esercizio per frangi |
| Q | Fienile |
| R | Ampliamento stalla in progetto |
| S | Ricovero attrezzi agricoli in progetto |
| T | Preparazione razioni alimentari dei bovini in progetto |
| U | Paddock semi uso famiglia |
| V | Paddock poli uso famiglia |
| X | Vasche di raccolta acqua piovana |
| Y | Plates per bovini adulti e vitelli nati |

LEGENDA TIPI DI LINEA

| | |
|-----|---|
| --- | Asse posseduto |
| --- | Limite zona di rispetto posseduto |
| --- | Limite di m. 50, dal bene trinitario (Cave Noivoglio) |
| --- | Perimetro insediamento rurale di progetto |

Pianimetria aziendale di fatto scala 1:500

Pianimetria aziendale giallo e rosso scala 1:500