


# Carretta geom. Umberto

Via C. Tolomeo, 5 - 42016 - Guastalla - P.C.  
C.F. CRR MRT 50,14 H225T P. IVA 01984200350

Studio: Via Claudio Tolomeo, 5  
42016 - Guastalla - P.C.  
tel. 348.8989394 - fax 0522.835143  
Email carretta\_umberto@iber.it

Committente: Società Agricola MENOZZI Edgardo, Rainero e Mauro Via per Reggio n° 43 - Correggio (RE)	Data: apr. 2018	Il tecnico:
Progetto: Piano di Sviluppo Aziendale per ristrutturazione aziendale, comprendente: demolizione di stalla per rimorta fatiscente; ampliamento e trasformazione di stalla esistente per bovini da latte e rimorta; costruzione di capannone per preparazione razioni; costruzione di capannone ad uso ricovero attrezzi agricoli; costruzione di piazzola ad uso familiare	Scala: 1:100	Il Committente:
Particolare: Stalla in ampliamento e trasformazione - pianta di progetto	Tavola: 07	
Aggiornamenti:	File: Tav. 07	

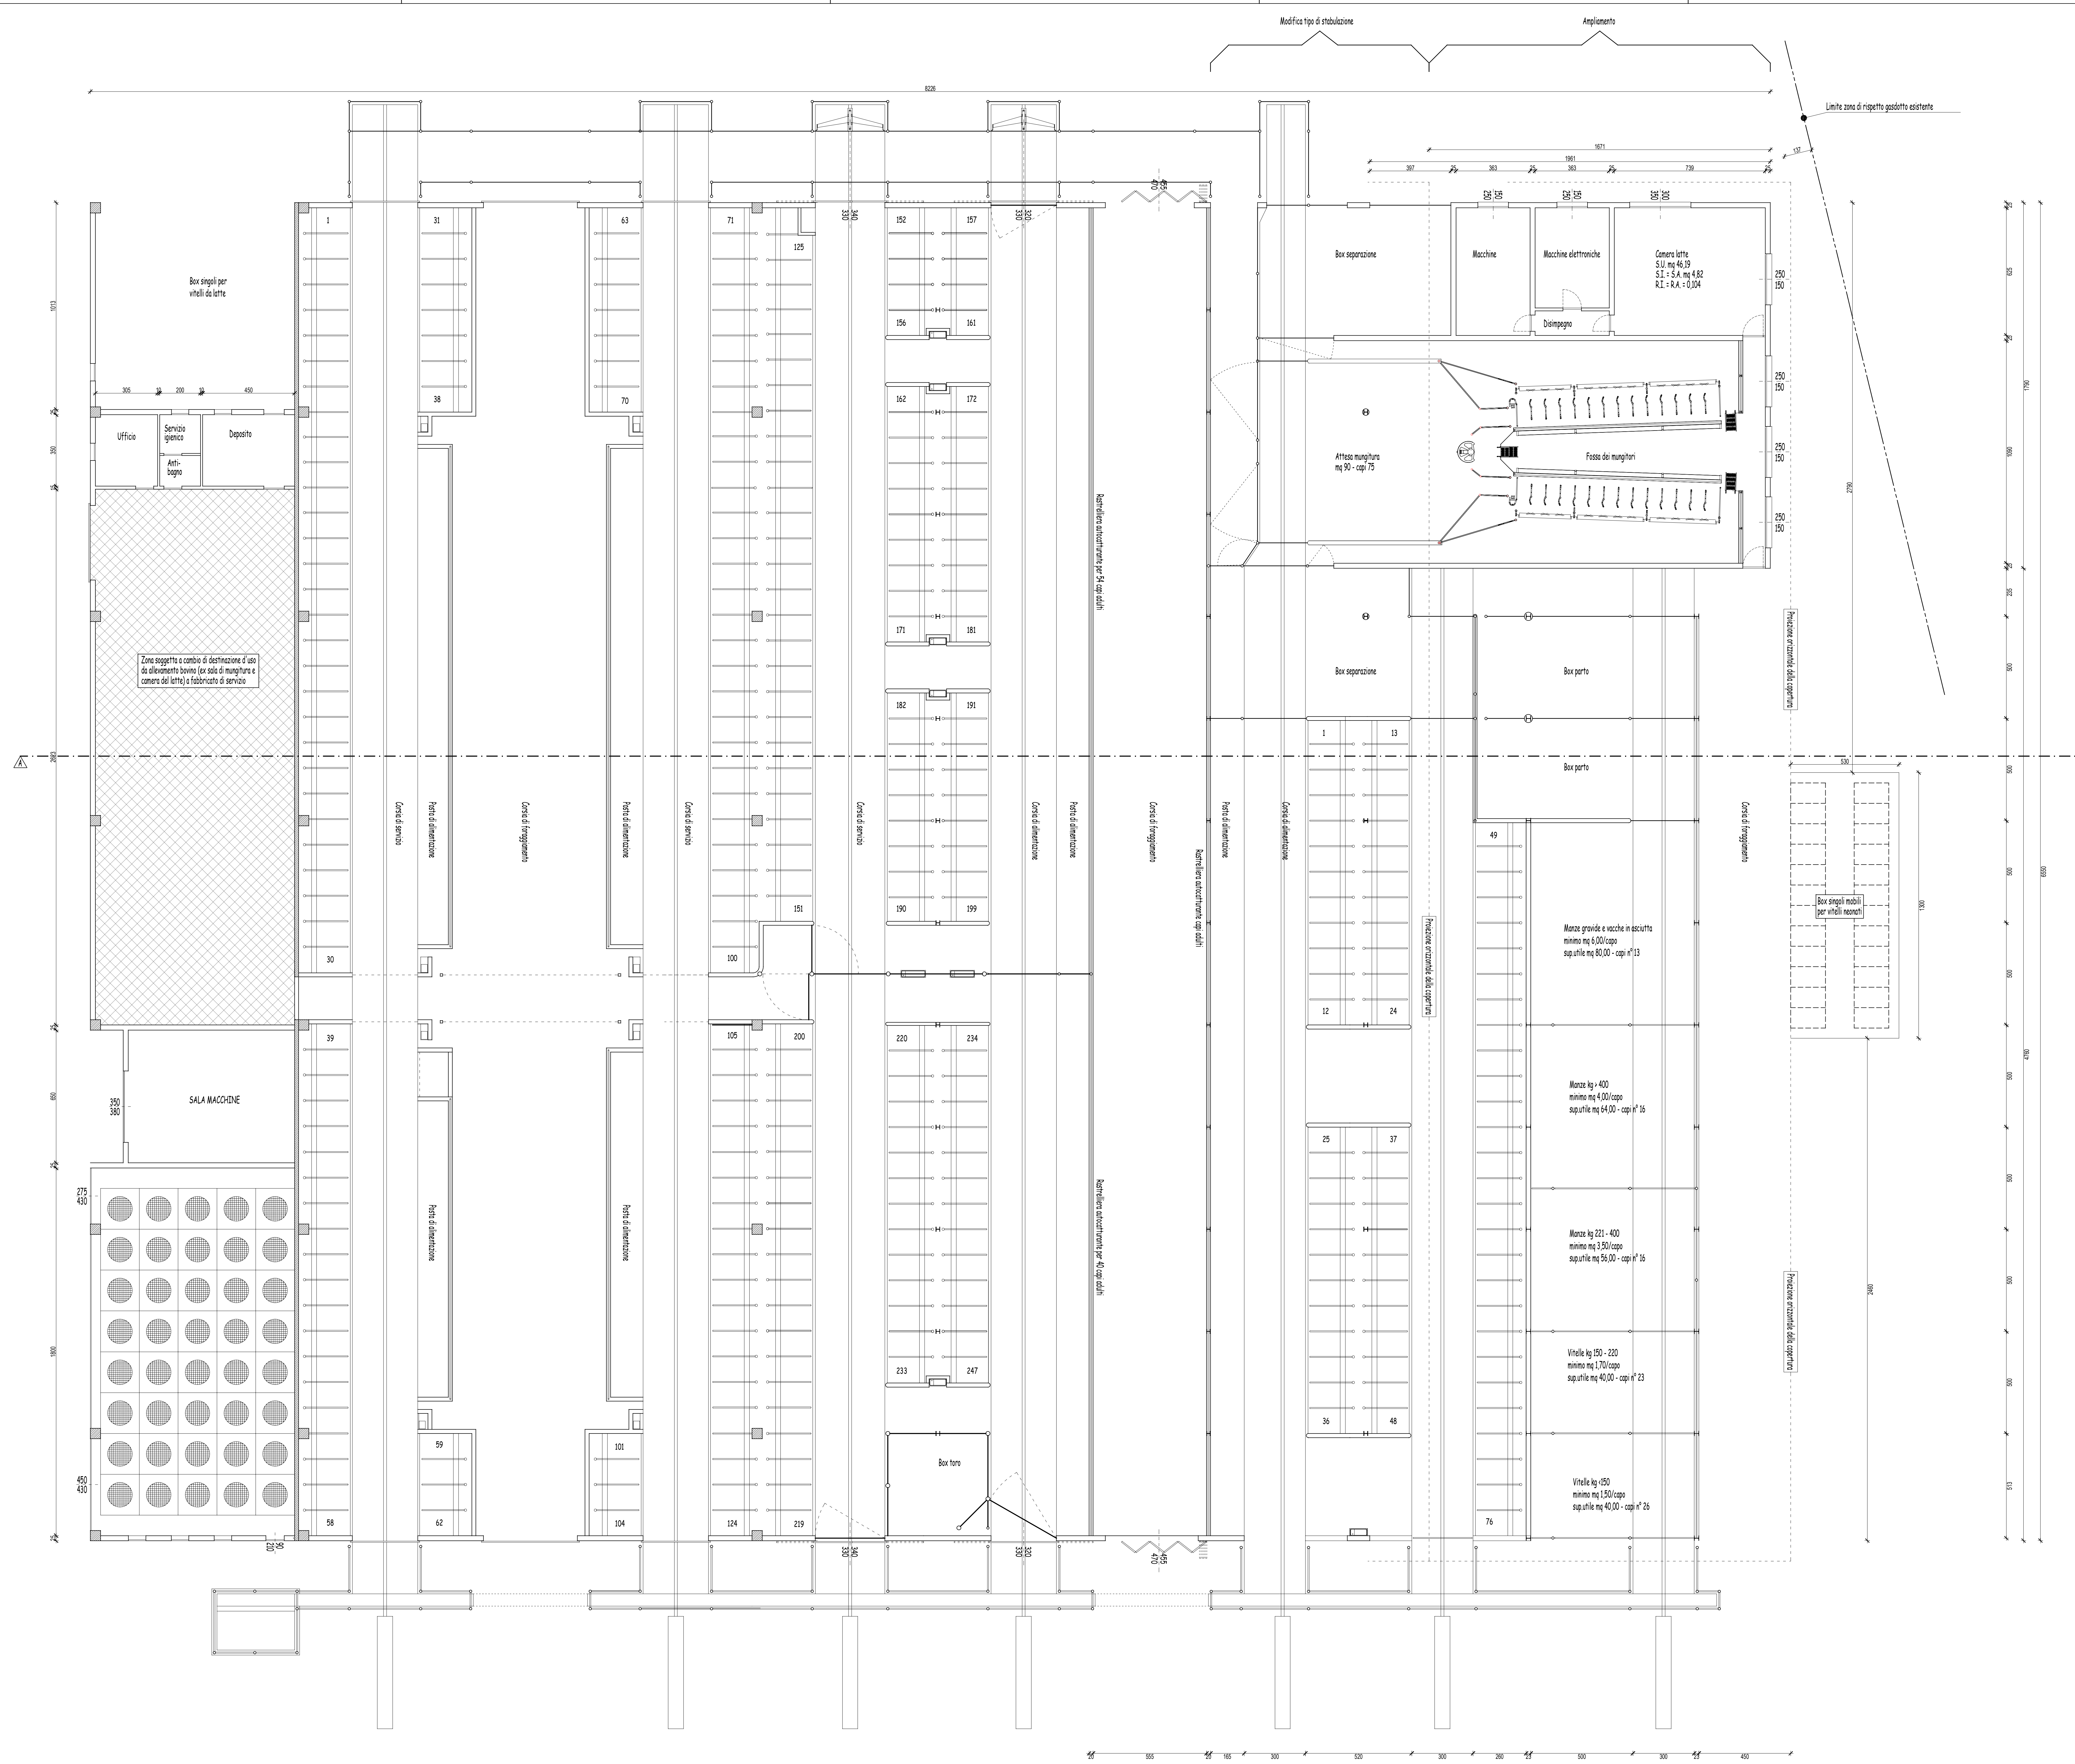

Modifica tipo di stabilizzazione

Ampliamento

Limite zona di rispetto gasdotto esistente

Zona soggetta a cambio di destinazione d'uso da allevamento bovino (ex sala di mangiatoia e camera del latte) a fabbricato di servizio

SALA MACCHINE

Box separazione

Macchine

Macchine elettroniche

Camera latte  
S.U. mq 46,19  
S.I. = S.A. mq 4,82  
R.L. = R.A. = 0,04

Disimpegno

Attesa mangiatoia  
mq 90 - cap. 75

Fossa dei mangitori

Box separazione

Box parto

Box parto

Manzo grande e vacche in asciutta  
minimo mq 6,00/coppo  
sup. utile mq 60,00 - cap. n° 13

Manzo kg 400  
minimo mq 4,00/coppo  
sup. utile mq 44,00 - cap. n° 16

Manzo kg 221 - 400  
minimo mq 3,50/coppo  
sup. utile mq 36,00 - cap. n° 16

Vitielle kg 150 - 220  
minimo mq 1,70/coppo  
sup. utile mq 40,00 - cap. n° 23

Vitielle kg 150  
minimo mq 1,50/coppo  
sup. utile mq 40,00 - cap. n° 26

Box singoli mobili  
per vitelli neonati

Box toro