

Carretta geom. Umberto
 Via C. Tolomeo, 5 - 42016 Guastalla (RE)
 C.F. CRR MRT 50L14 H225T P. IVA 01984200350

Studio: Via Claudio Tolomeo, 5
 42016 - Guastalla - R.E.
 cell. 348 8069394 - tel e fax 0522 825143
 Email carretta_umberto@libero.it

Committente: Società Agricola MENOZZI Edgardo, Rainero e Mauro
 Via per Reggio n°43 - Correggio (RE)

Data: ott. 2018

Il tecnico:

Progetto: Piano di Sviluppo Aziendale per ristrutturazione aziendale, comprendente:
 demolizione di stalla per rimonta falscente;
 ampliamento e trasformazione di stalla esistente per bovini da latte e rimonta;
 costruzione di capannone per preparazione razioni;
 costruzione di capannone ad uso ricovero attrezzi agricoli



Scala: 1:2000 / 1:500

Il Committente:


Particolare: Planimetria catastale dell'insediamento - individuazione edifici aziendali,
 delle colture praticate e delle destinazioni d'uso dei fabbricati di fatto.

Tavola: 16 integr

Aggiornamenti: File: 16 integr / Tav. 16 integr

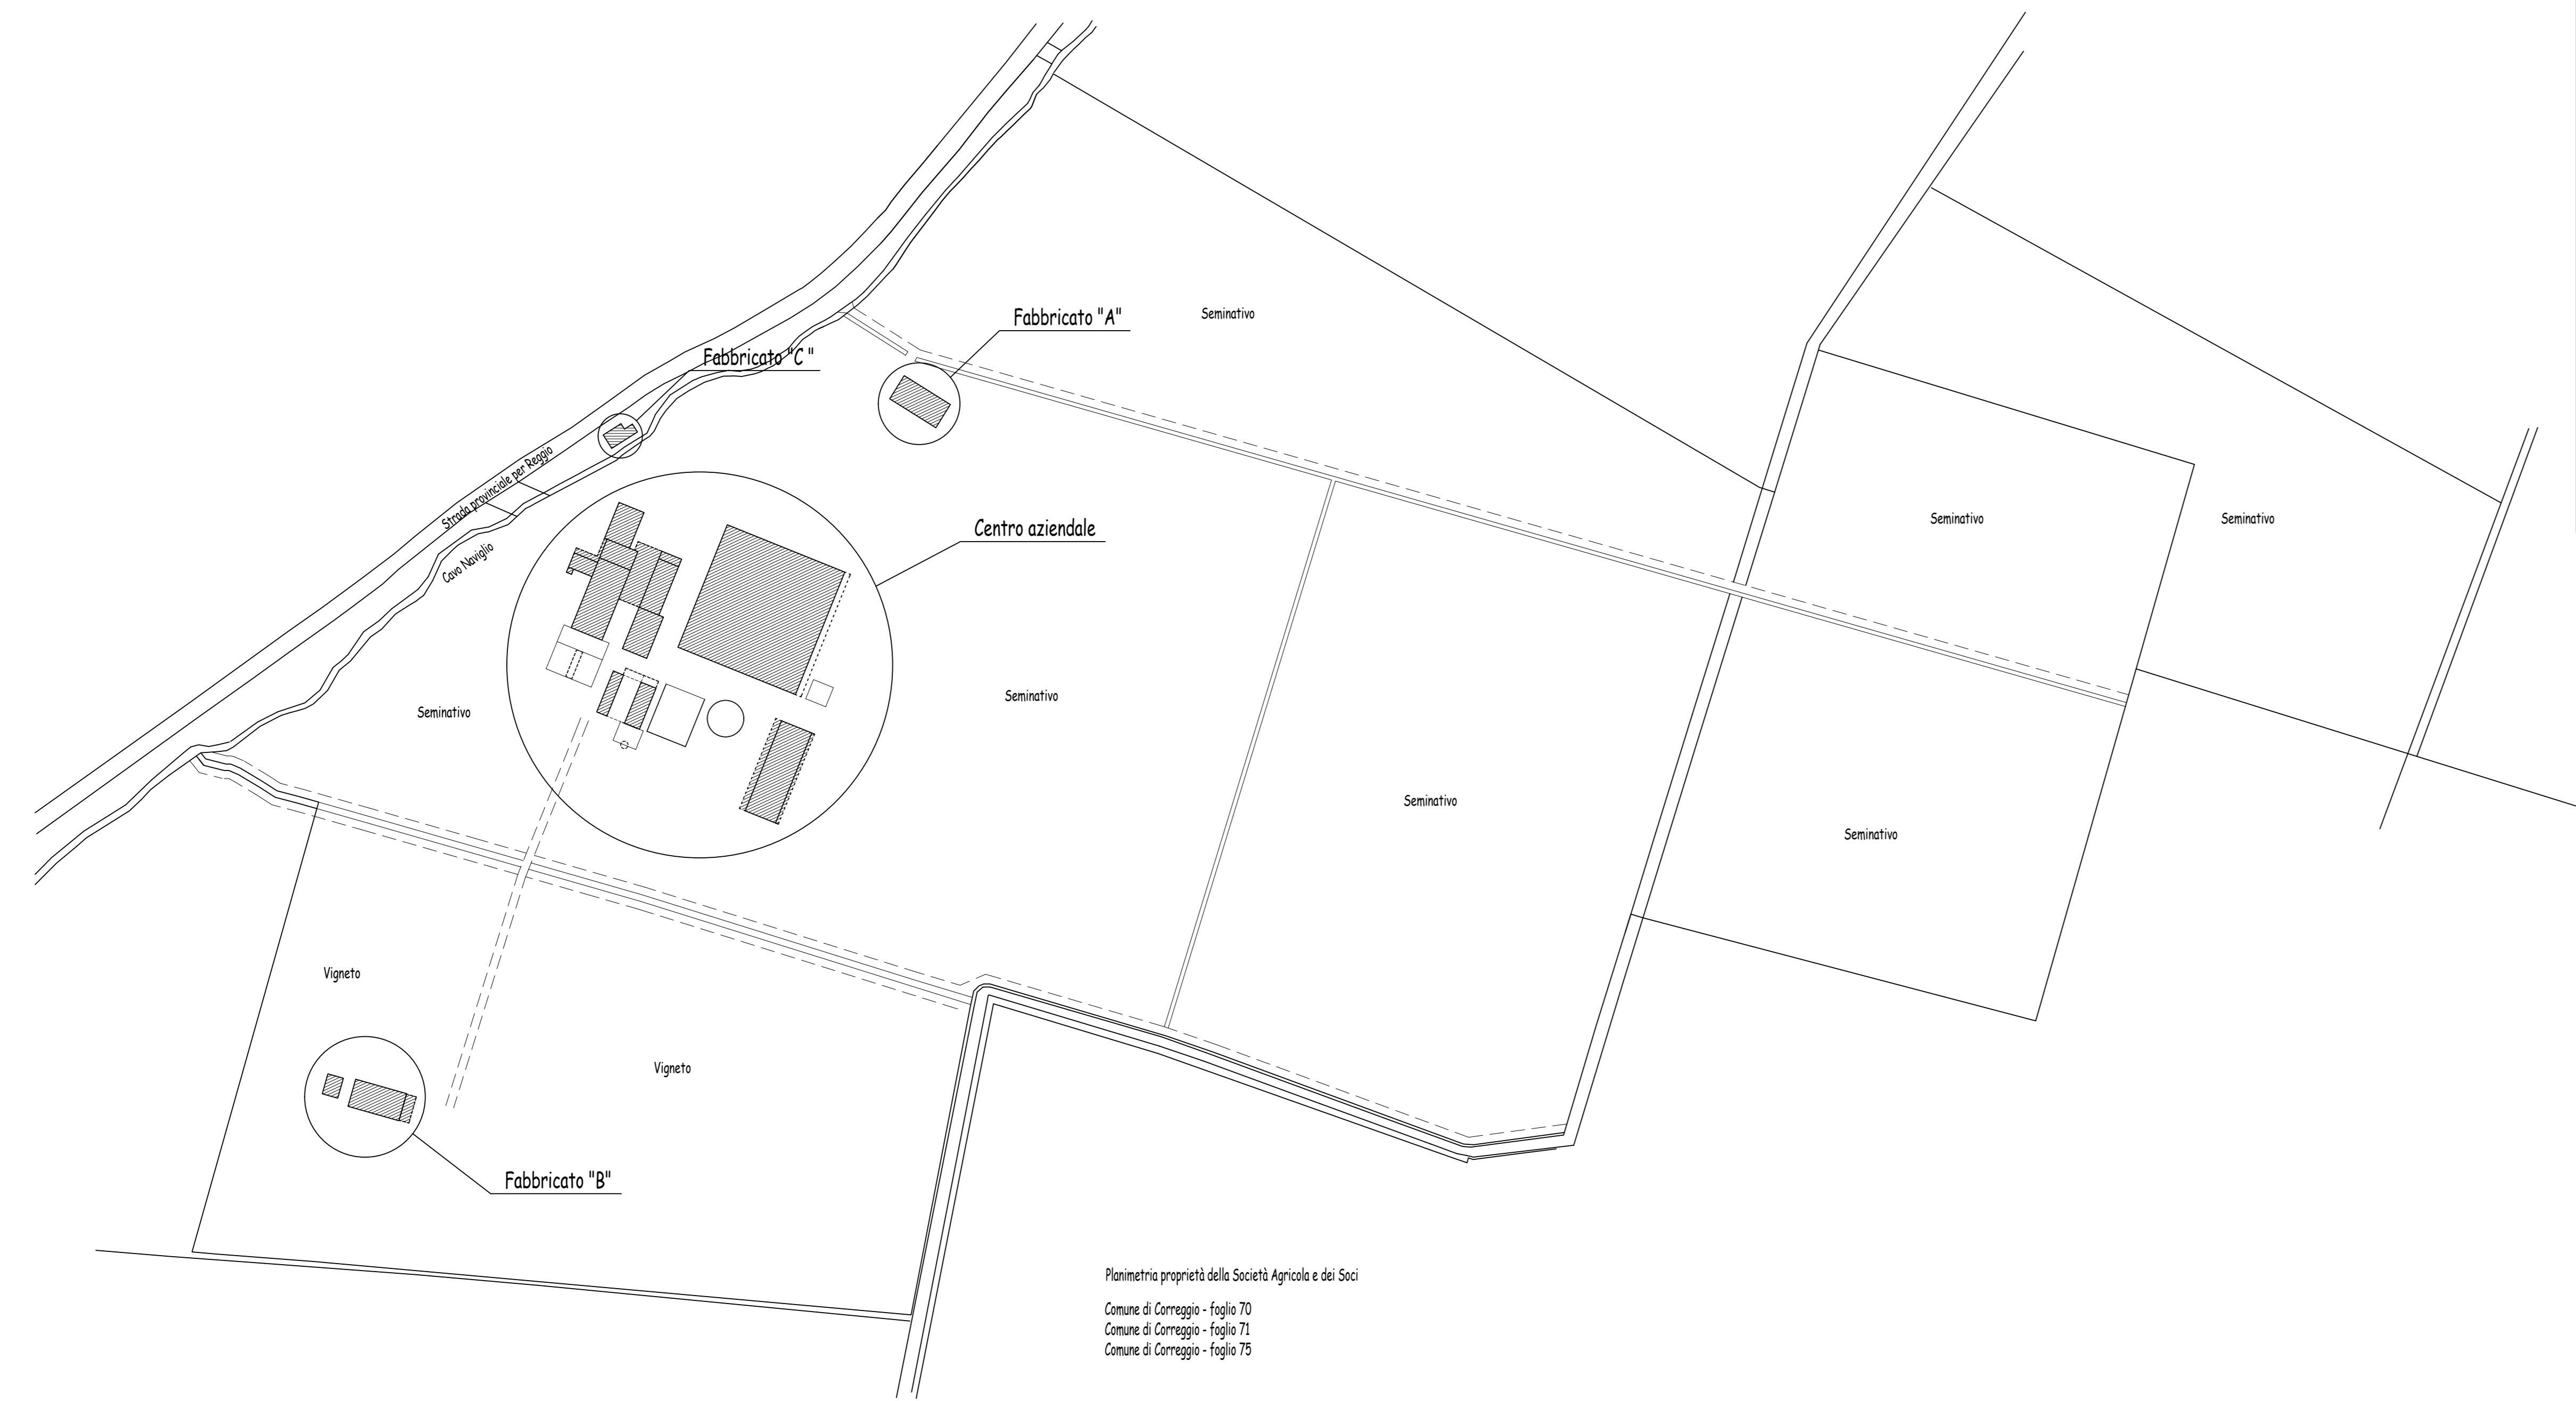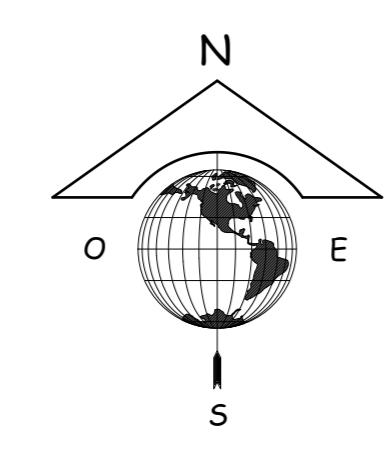

Planimetria proprietà della Società Agricola e dei Soci
 Comune di Correggio - foglio 70
 Comune di Correggio - foglio 71
 Comune di Correggio - foglio 75

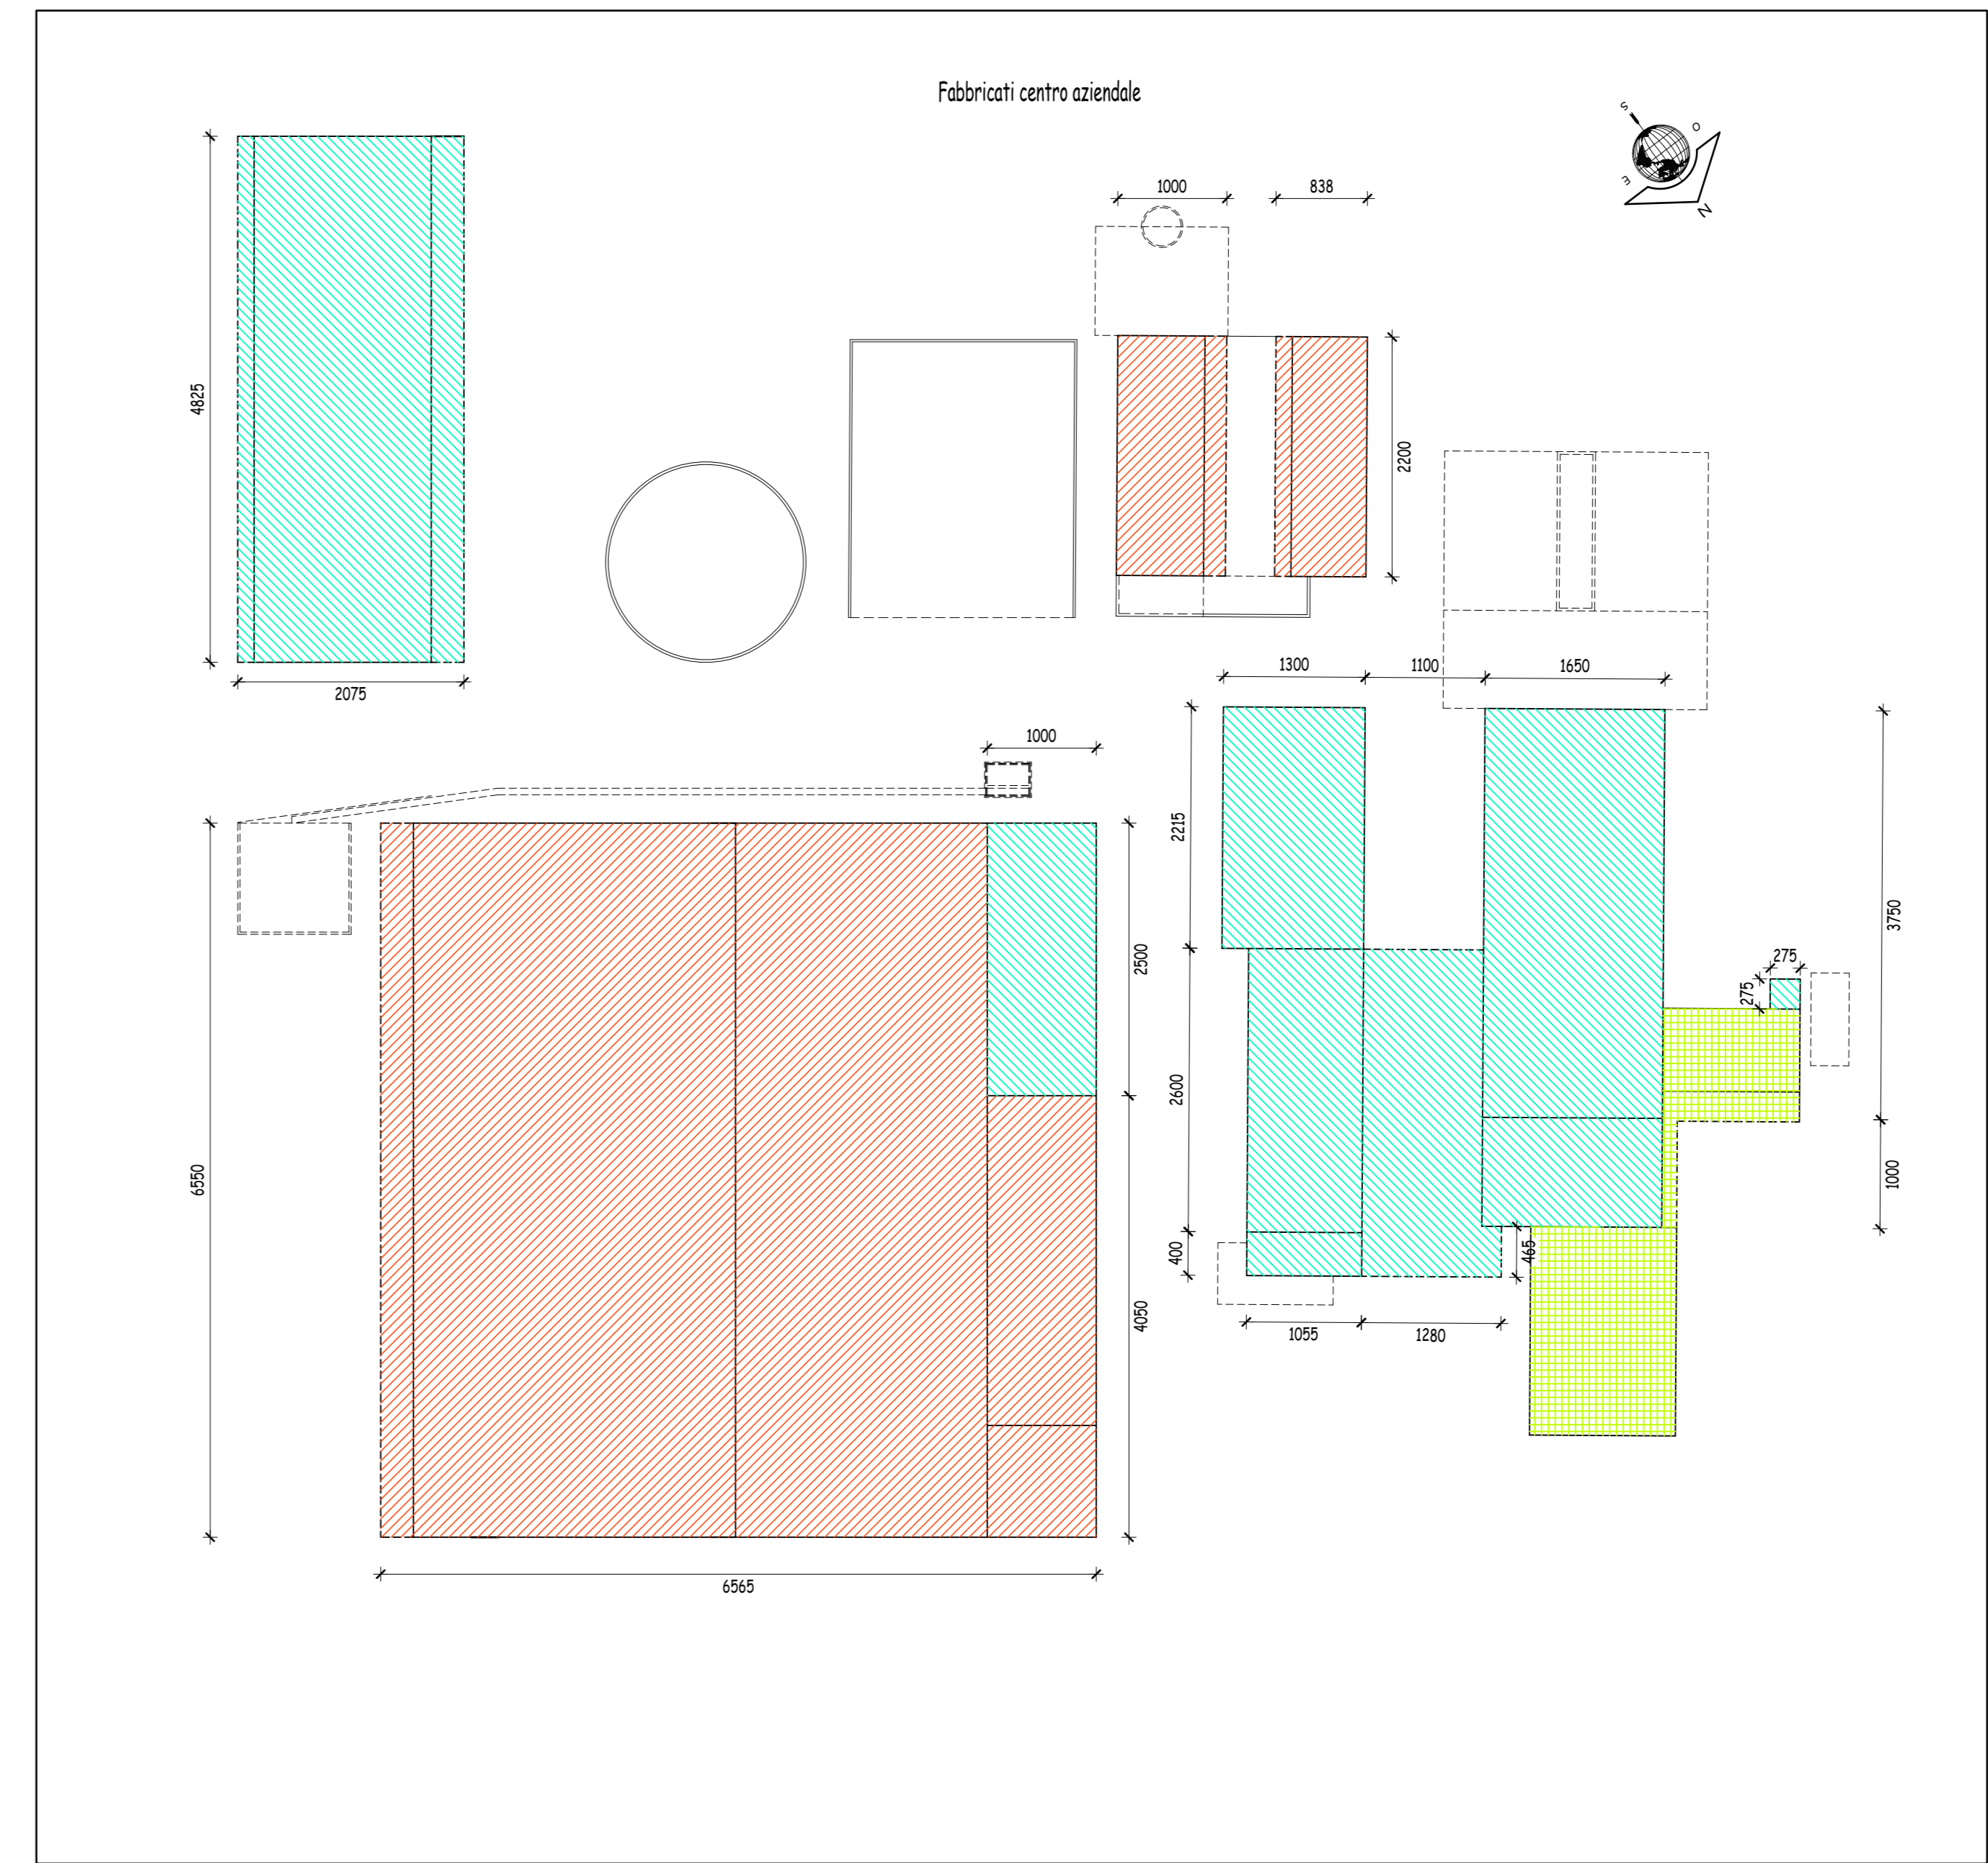

DESTINAZIONI D'USO - STATO DI FATTO			
ANNESI AGRICOLI			
Centro aziendale - piano terra			
Pesa	2,75	2,75	7,56
Portico di collegamento	16,00	16,50	264,00
Ricovero attrezzi	37,50	16,50	618,75
Tettoia - parte	12,80	4,65	59,52
Tettoia - parte	11,00	25,35	278,85
Ricovero attrezzi	10,55	30,00	316,50
Ricovero attrezzi	22,15	13,00	287,95
Fienile	48,20	20,75	1 000,15
Essiccatoio	25,00	10,00	250,00
Fuori centro aziendale - piano terra			
Fabbricato B - Basso servizio	10,30	8,00	82,40
Fabbricato B - Tettoia	13,50	5,10	68,85
Fabbricato B - Portico	14,00	4,52	63,28
Fabbricato B - Piano terra	14,00	11,62	162,68
Centro aziendale - primo piano			
Servizi - ricovero attrezzi	4,00	10,55	42,20
Fuori centro aziendale - primo piano			
Fabbricato B - sopra portico	14,00	4,52	63,28
Fabbricato B - primo piano	14,00	11,62	162,68
Sommano complessivamente			3 728,65
ALLEVAMENTI BOVINI			
Centro aziendale			
Stalla	65,50	65,65	4 300,08
detrazione essiccatoio	-10,00	25,00	-250,00
stalla rimonta	22,00	10,00	220,00
stalla rimonta	22,00	8,38	184,36
Sommano complessivamente			4 454,44

Legenda tratteggi	
	Annessi agricoli
	Allevamenti bovini
	Abitazioni rurali
	Ex abitazione rurale colabente
	Annessi agricoli colabente

