

Carretta geom. Umberto
 Via C. Tolomeo, 5 - 42016 Guastalla (RE)
 C.F. CRR MRT 50L14 H225T P. IVA 01984200350

Studio: Via Claudio Tolomeo, 5
 42016 - Guastalla - R.E.
 cell. 348 8069394 - tel e fax 0522 825143
 Email carretta_umberto@libero.it

Committente: Società Agricola MENOZZI Edgardo, Rainero e Mauro
 Via per Reggio n°43 - Correggio (RE)

Data: ott. 2018

Il tecnico:

Progetto: Piano di Sviluppo Aziendale per ristrutturazione aziendale, comprendente:
 demolizione di stalla per rimonta falscente;
 ampliamento e trasformazione di stalla esistente per bovini da latte e rimonta;
 costruzione di capannone per preparazione razioni;
 costruzione di capannone ad uso ricovero attrezzi agricoli



Scala: 1:2000
 1:500

Il Committente:


Particolare: Planimetria catastale dell'insediamento - individuazione edifici aziendali,
 delle colture praticate e delle destinazioni d'uso dei fabbricati di progetto.

Tavola: 17 integr

Aggiornamenti: File: 17 integr
 Tav. 17 integr


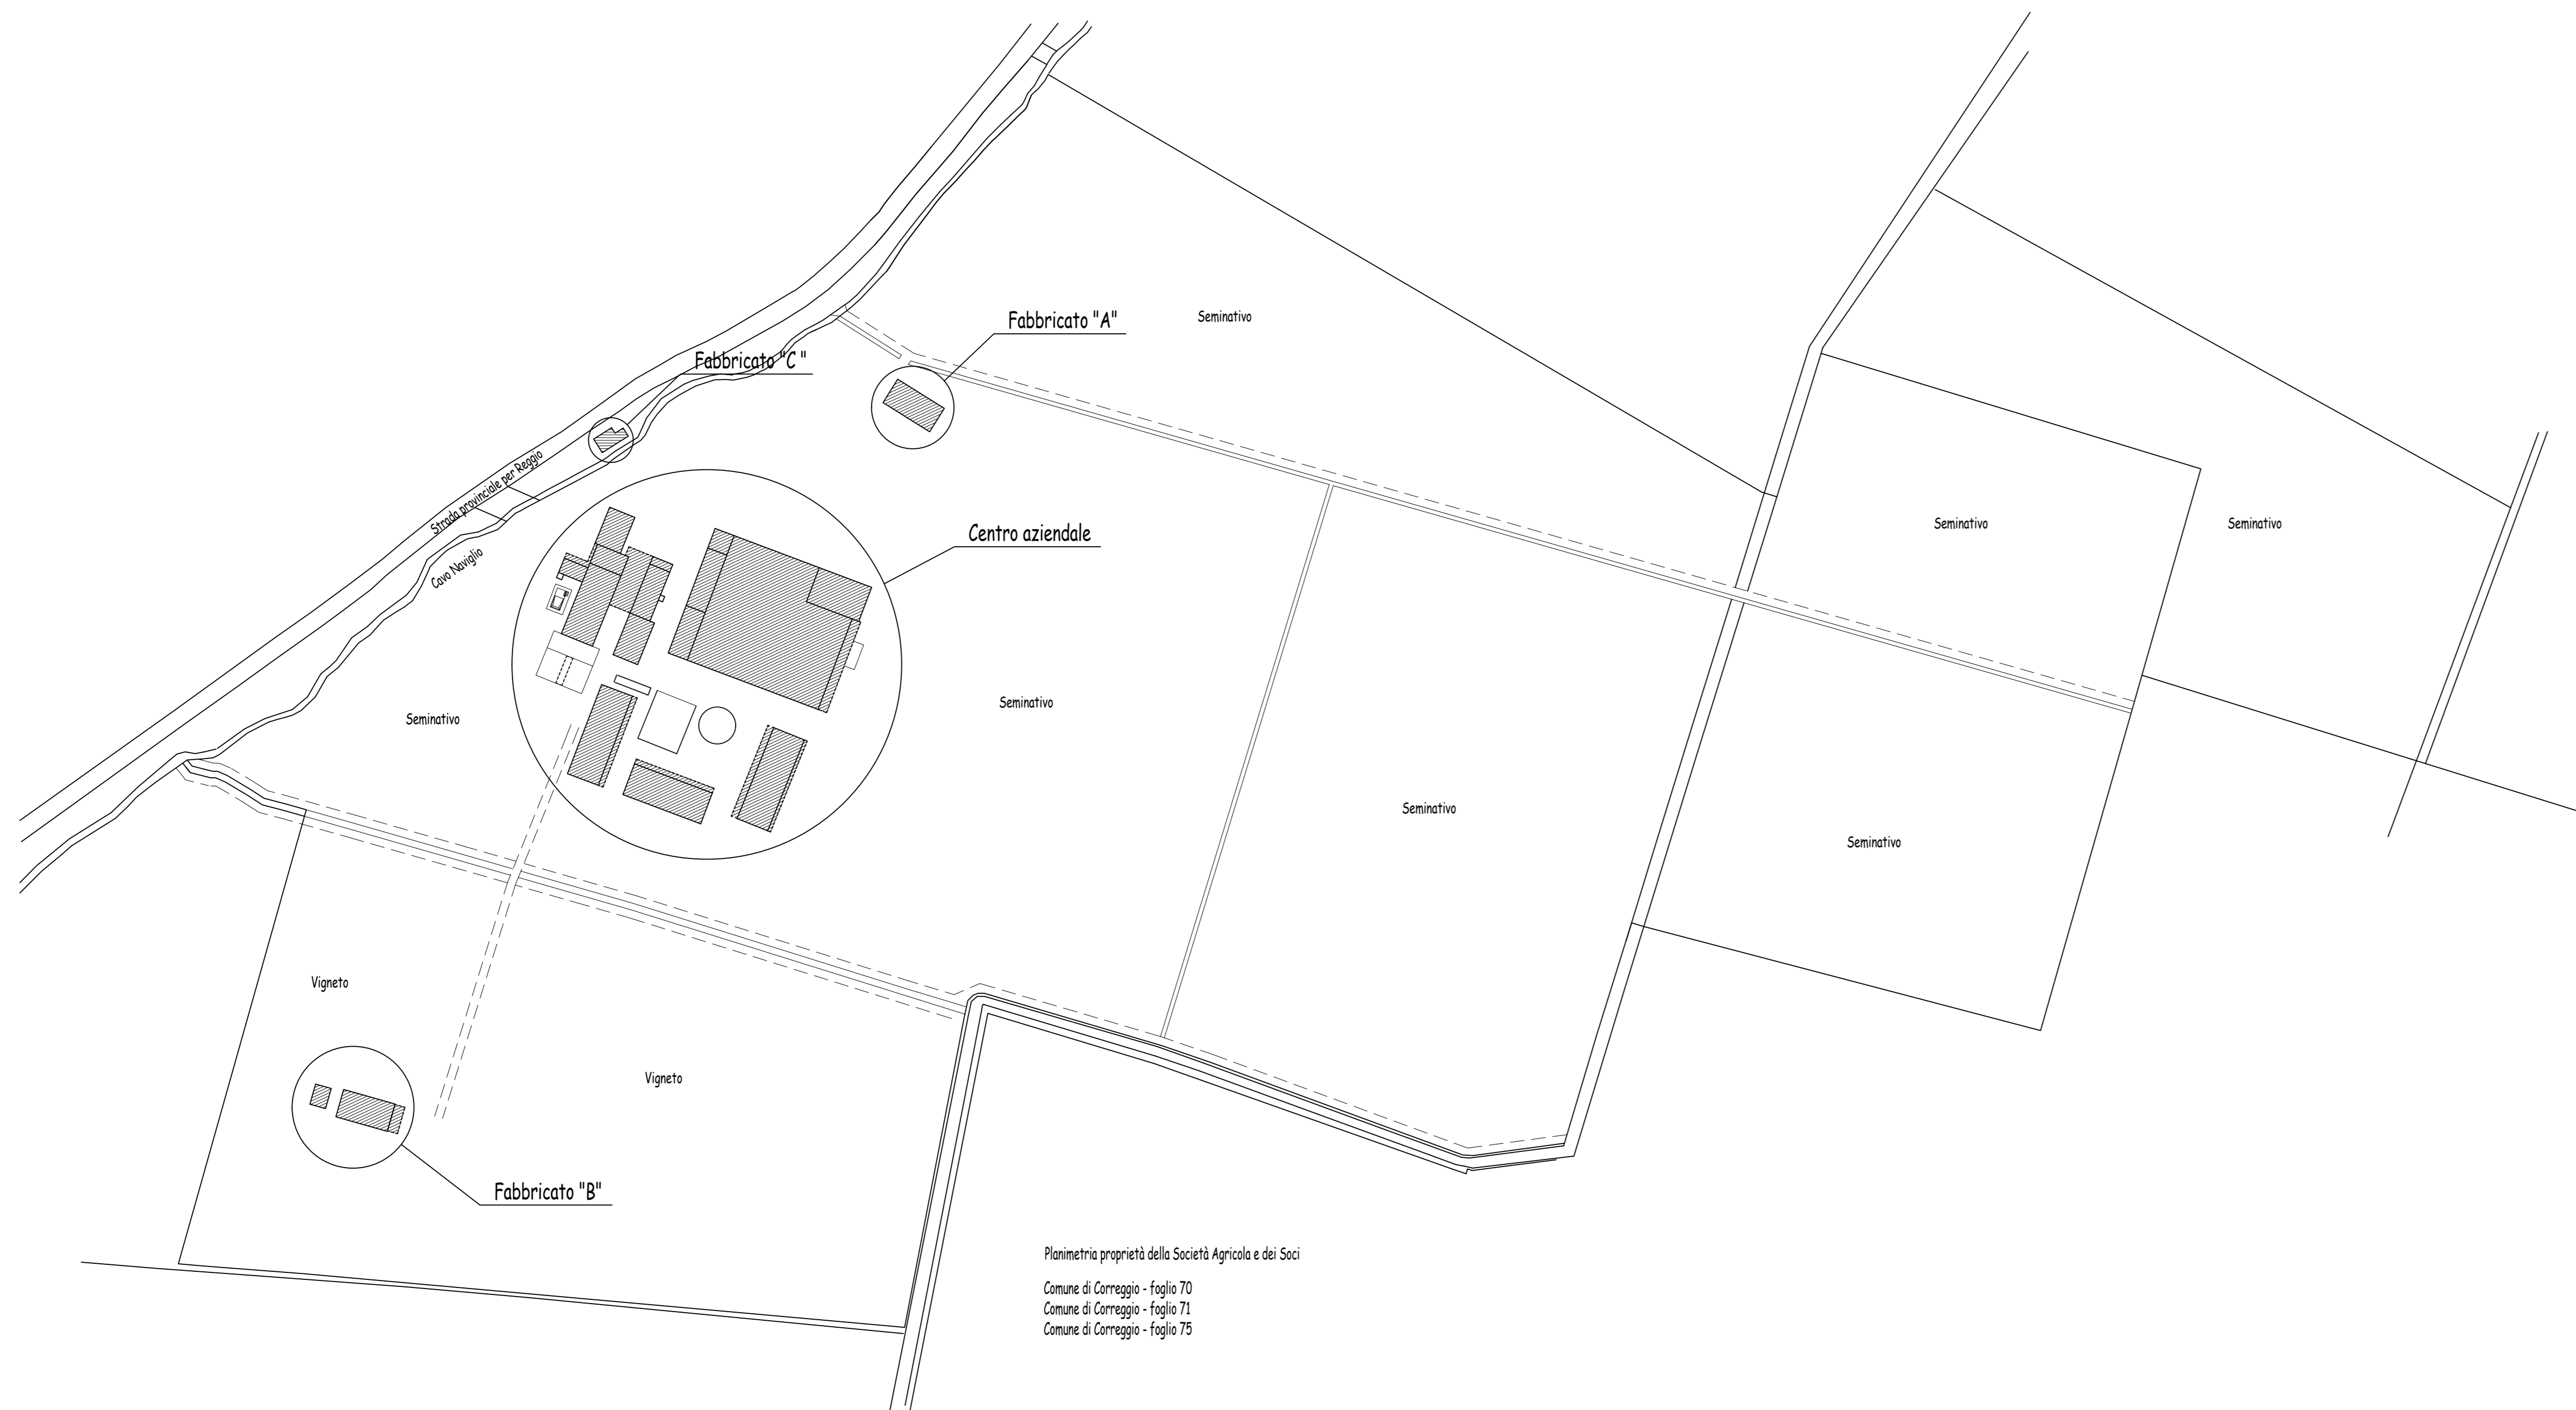
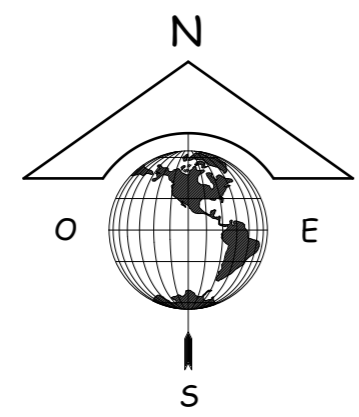


Planimetria proprietà della Società Agricola e dei Soci
 Comune di Correggio - foglio 70
 Comune di Correggio - foglio 71
 Comune di Correggio - foglio 75

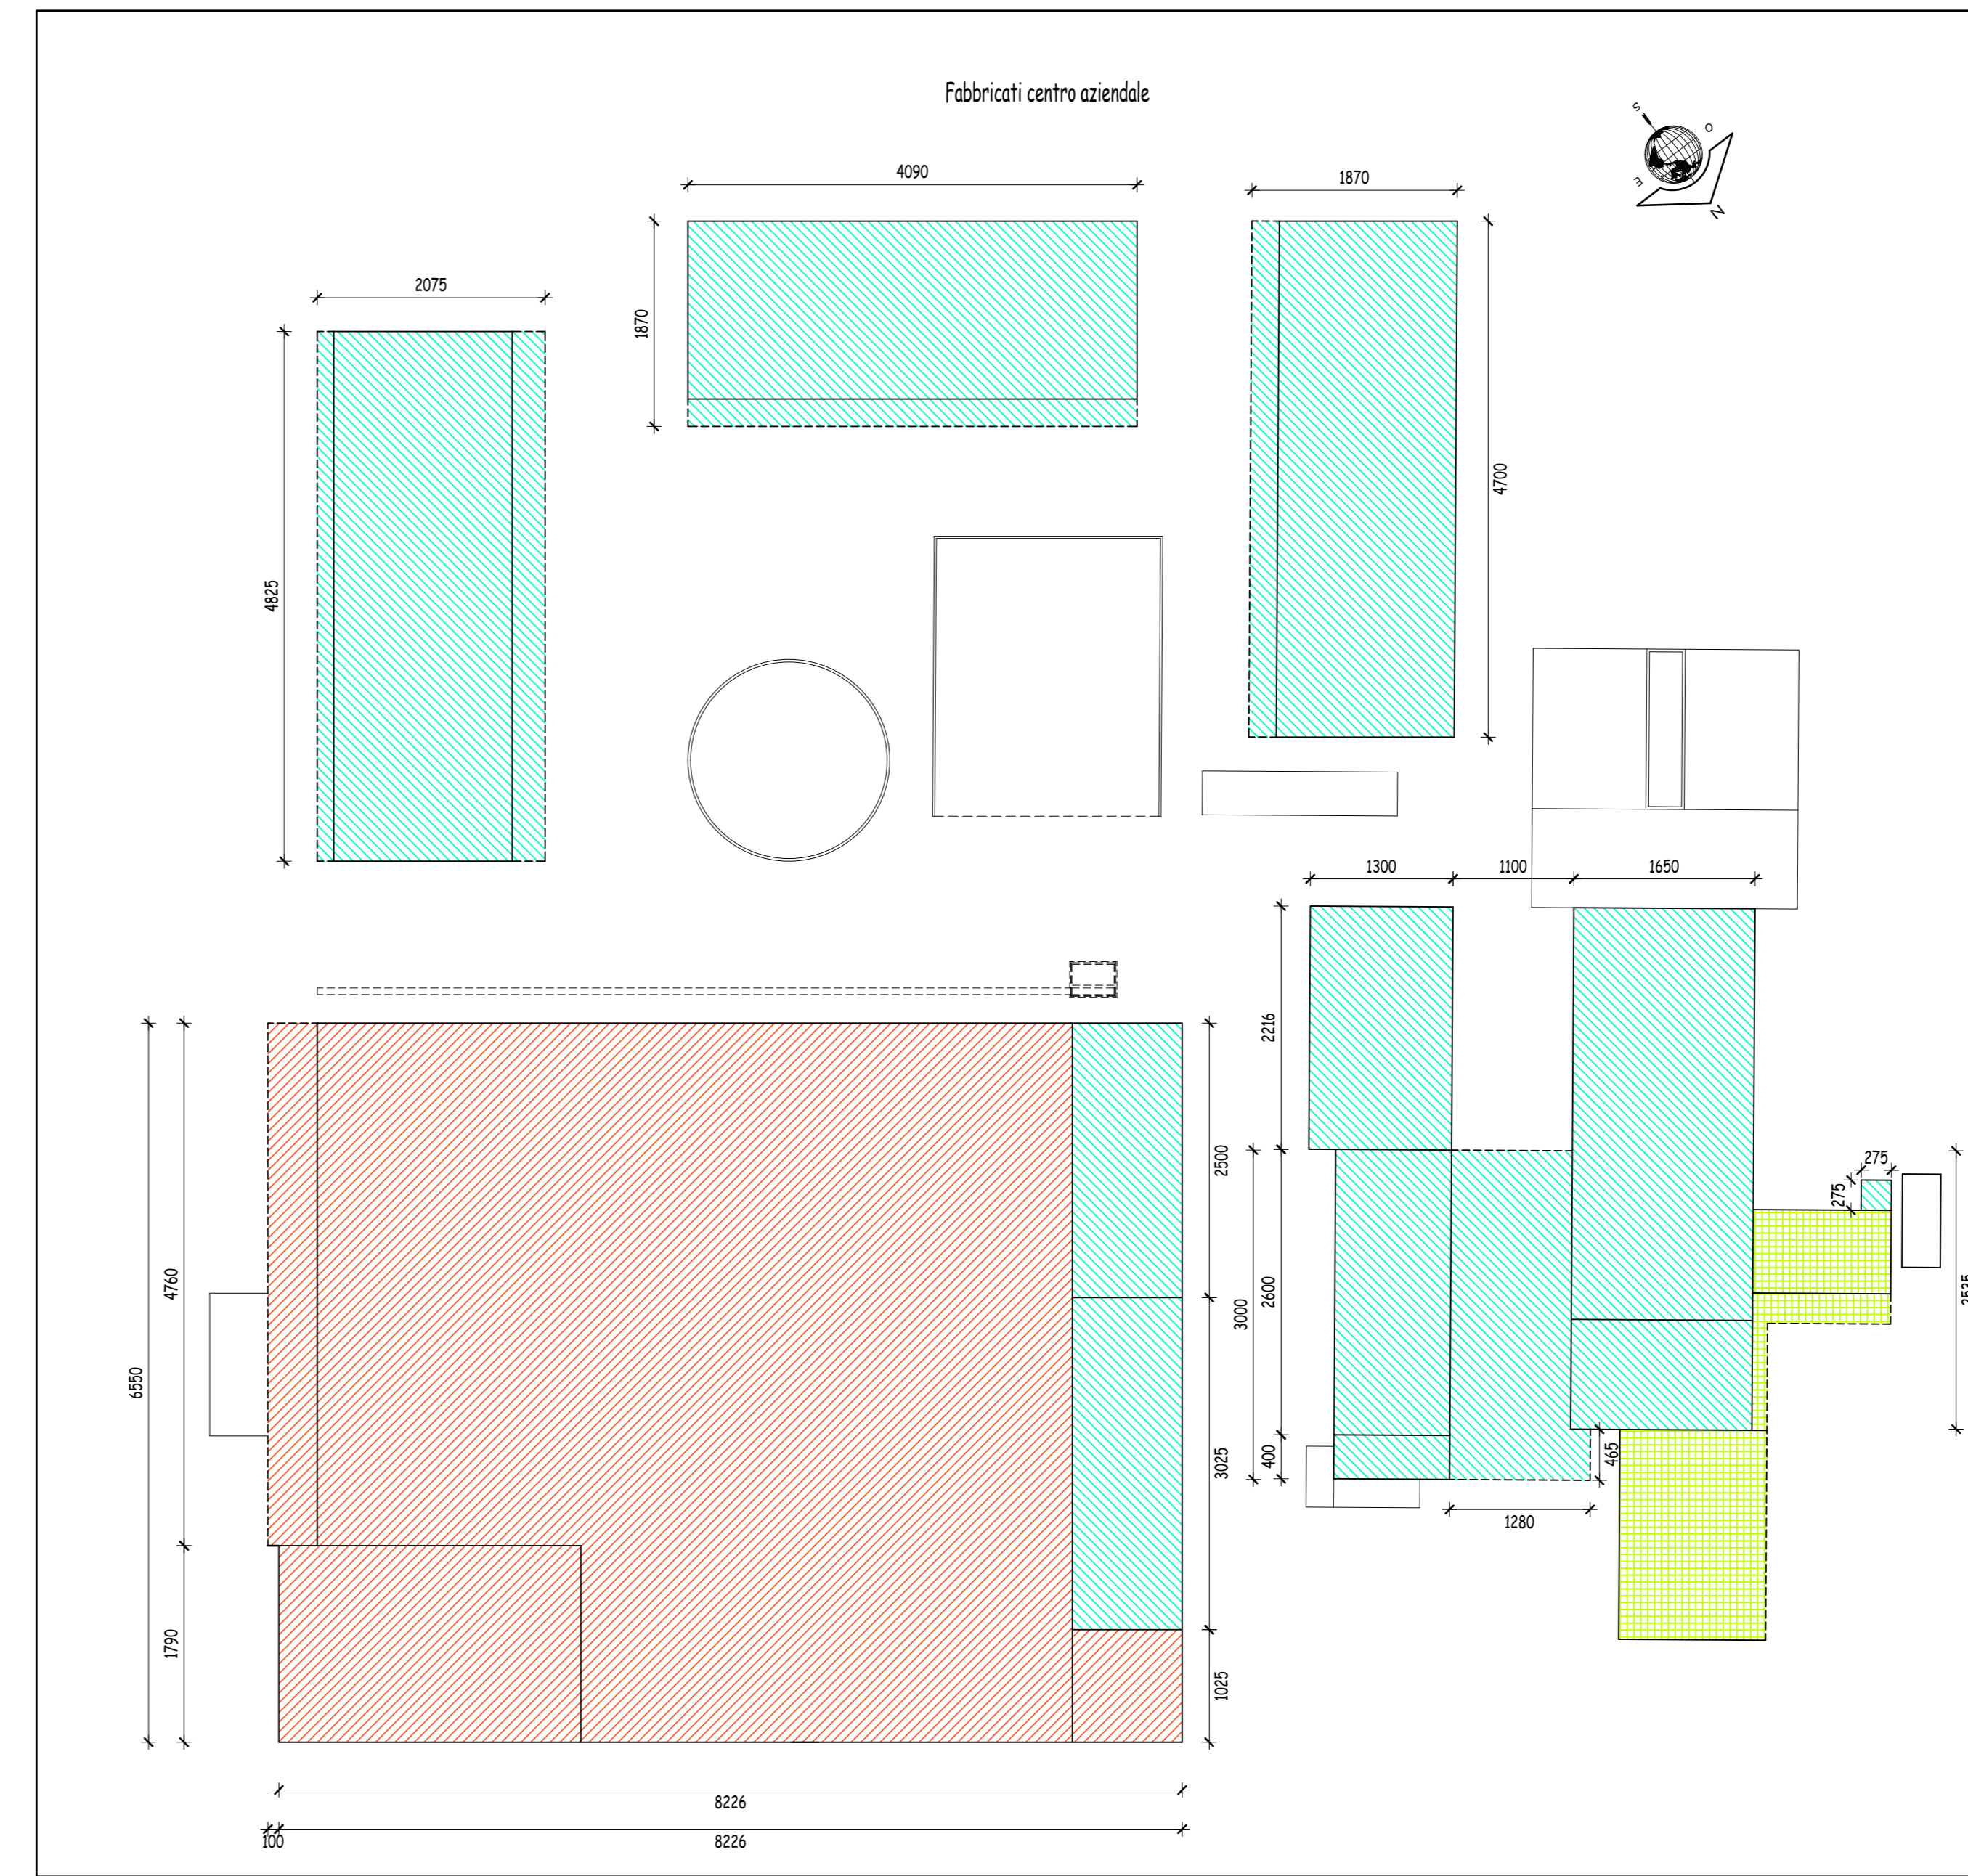

Legenda tratteggi

	Annessi agricoli
	Allevamenti bovini
	Abitazioni rurali
	Ex abitazione rurale collabente
	Annessi agricoli collabente

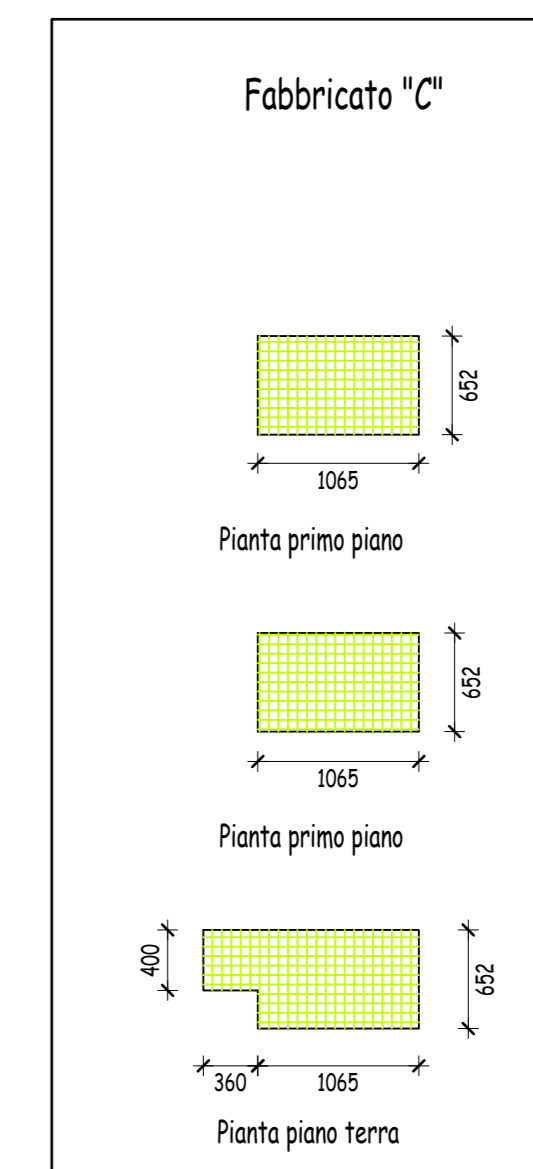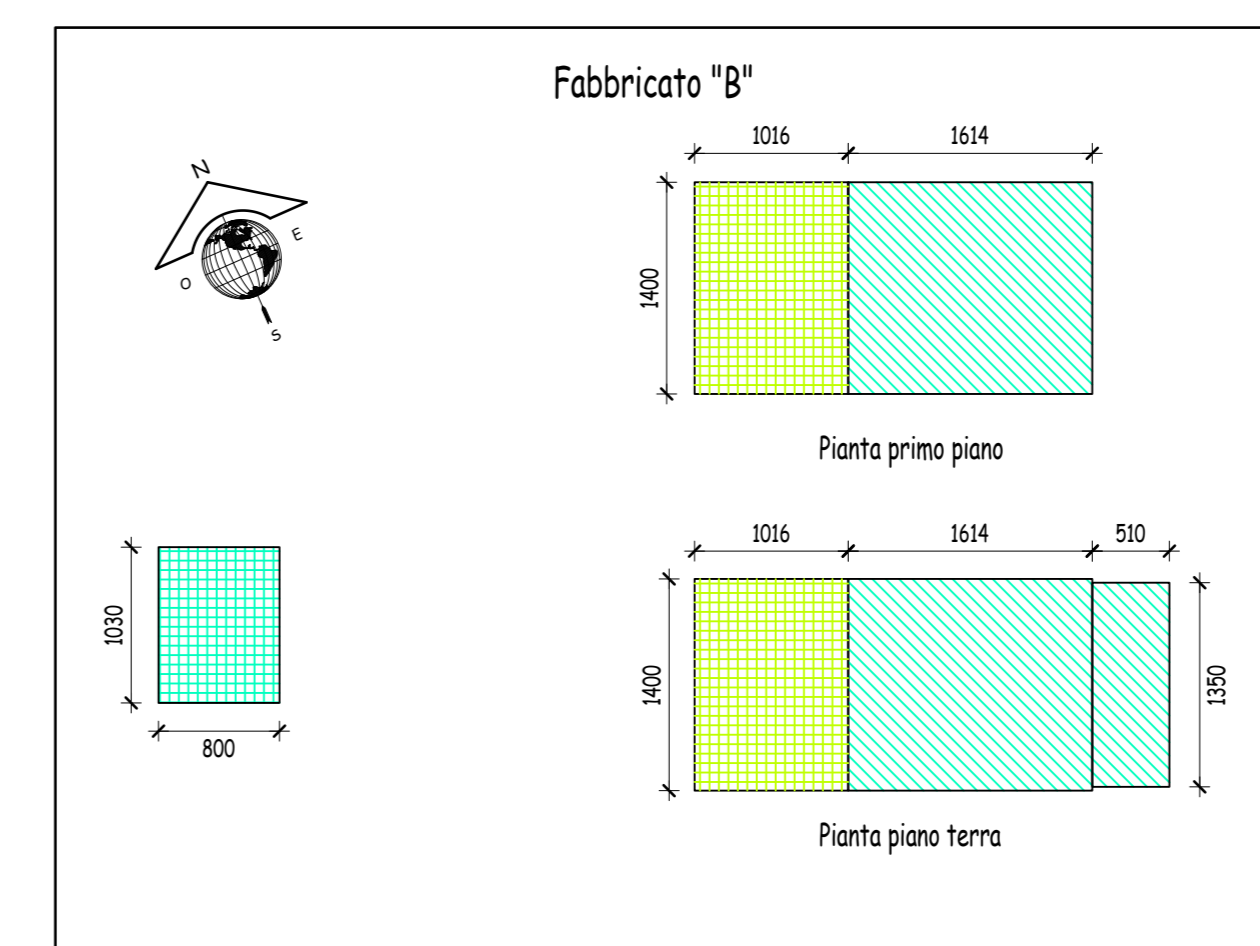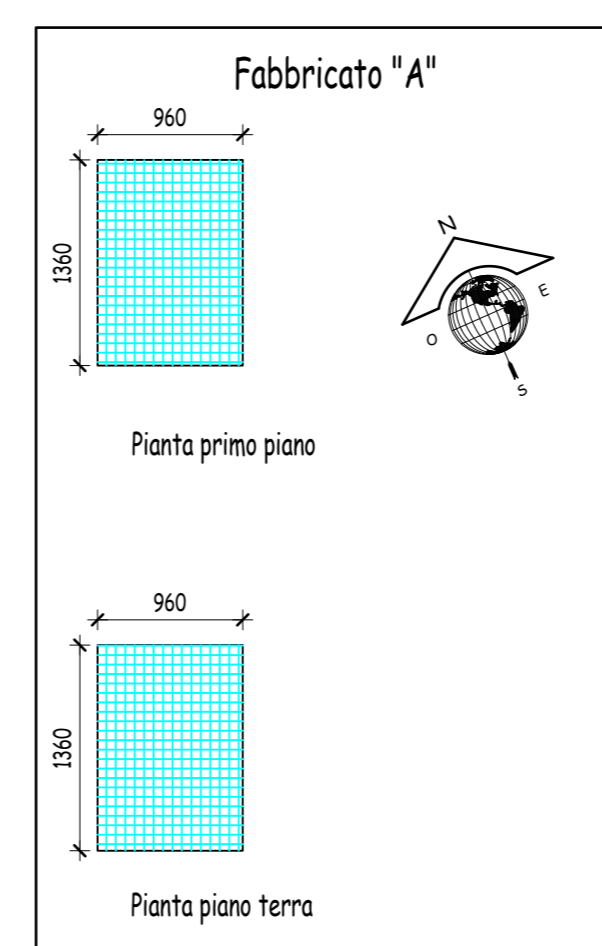

DESTINAZIONI D'USO - STATO DI PROGETTO

ANNESI AGRICOLI

Centro aziendale - piano terra

Pesa	2,75	2,75	7,56
Portico di collegamento	16,00	16,50	264,00
Ricovero attrezzi	37,50	16,50	618,75
Tettoia - parte	12,80	4,65	59,52
Tettoia - parte	11,00	25,35	278,85
Ricovero attrezzi	10,55	30,00	316,50
Ricovero attrezzi	22,15	13,00	287,95
Fienile	48,20	20,75	1.000,15
Deposito (ex sala mungitura)	30,25	10,00	302,50
ricovero attrezzi nuova costr.	18,60	47,00	874,20
Preparazione razioni	18,60	40,90	760,74
Essiccatoio	25,00	10,00	250,00

Fuori centro aziendale - piano terra

Fabbricato B - Basso servizio	10,30	8,00	82,40
Fabbricato B - Tettoia	13,50	5,10	68,85
Fabbricato B - Portico	14,00	4,52	63,28
Fabbricato B - Piano terra	14,00	11,62	162,68

Centro aziendale - primo piano

Servizi - ricovero attrezzi	4,00	10,55	42,20
-----------------------------	------	-------	-------

Fuori centro aziendale - primo piano

Fabbricato B - sopra portico	14,00	4,52	63,28
Fabbricato B - primo piano	14,00	11,62	162,68

Somma complessivamente 5.666,09

ALLEVAMENTI BOVINI

Centro aziendale			
Stalla	82,26	65,50	5.388,03
detrazione essiccatoio	-10,00	25,00	-250,00
detrazione deposito	-10,00	30,25	-302,50
Tettoia	1,00	47,60	47,60
Somma complessivamente			4.883,13