

COMUNE DI CORREGGIO
Provincia di Reggio Emilia

Comitenti:
AZIENDA AGRICOLA
BORCIANI LAURA




Progettista:
CARAIONOLI geom. ROSSELLA
VIA STAMBRADO N. 14/C 42015 CORREGGIO -RE-
TEL. 0522 898207 FAX 0522 1898376
CELL. 338 8421269


Descrizione dell'intervento e destinazione d'uso
PIANO DI SVILUPPO AZIENDALE
VIA MANDRIO N. 13

MOD. 14
AUT. N. 328-332
15/11/2018

N. Esibizione
7

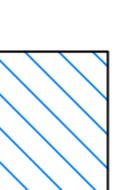TITOLO AZIENDA
UTILIZZO AGRICOLA
LIMITATO A SINIS DELVATI 22 DELL'ALTA
Pratimistica Cerealicola scolla 1/2001
Dicembre 2018

-  OPUSCOLO UTILIZZATI DALL'AZIENDA AGRICOLA BORCIANI VIANO A C
-  OPUSCOLO UTILIZZATI DALL'AZIENDA AGRICOLA BORCIANI LAURA
-  STRUTTURE DI USO COMUNE ALL'AZIENDA AGRICOLA BORCIANI VIANO A C E AZIENDA AGRICOLA BORCIANI LAURA

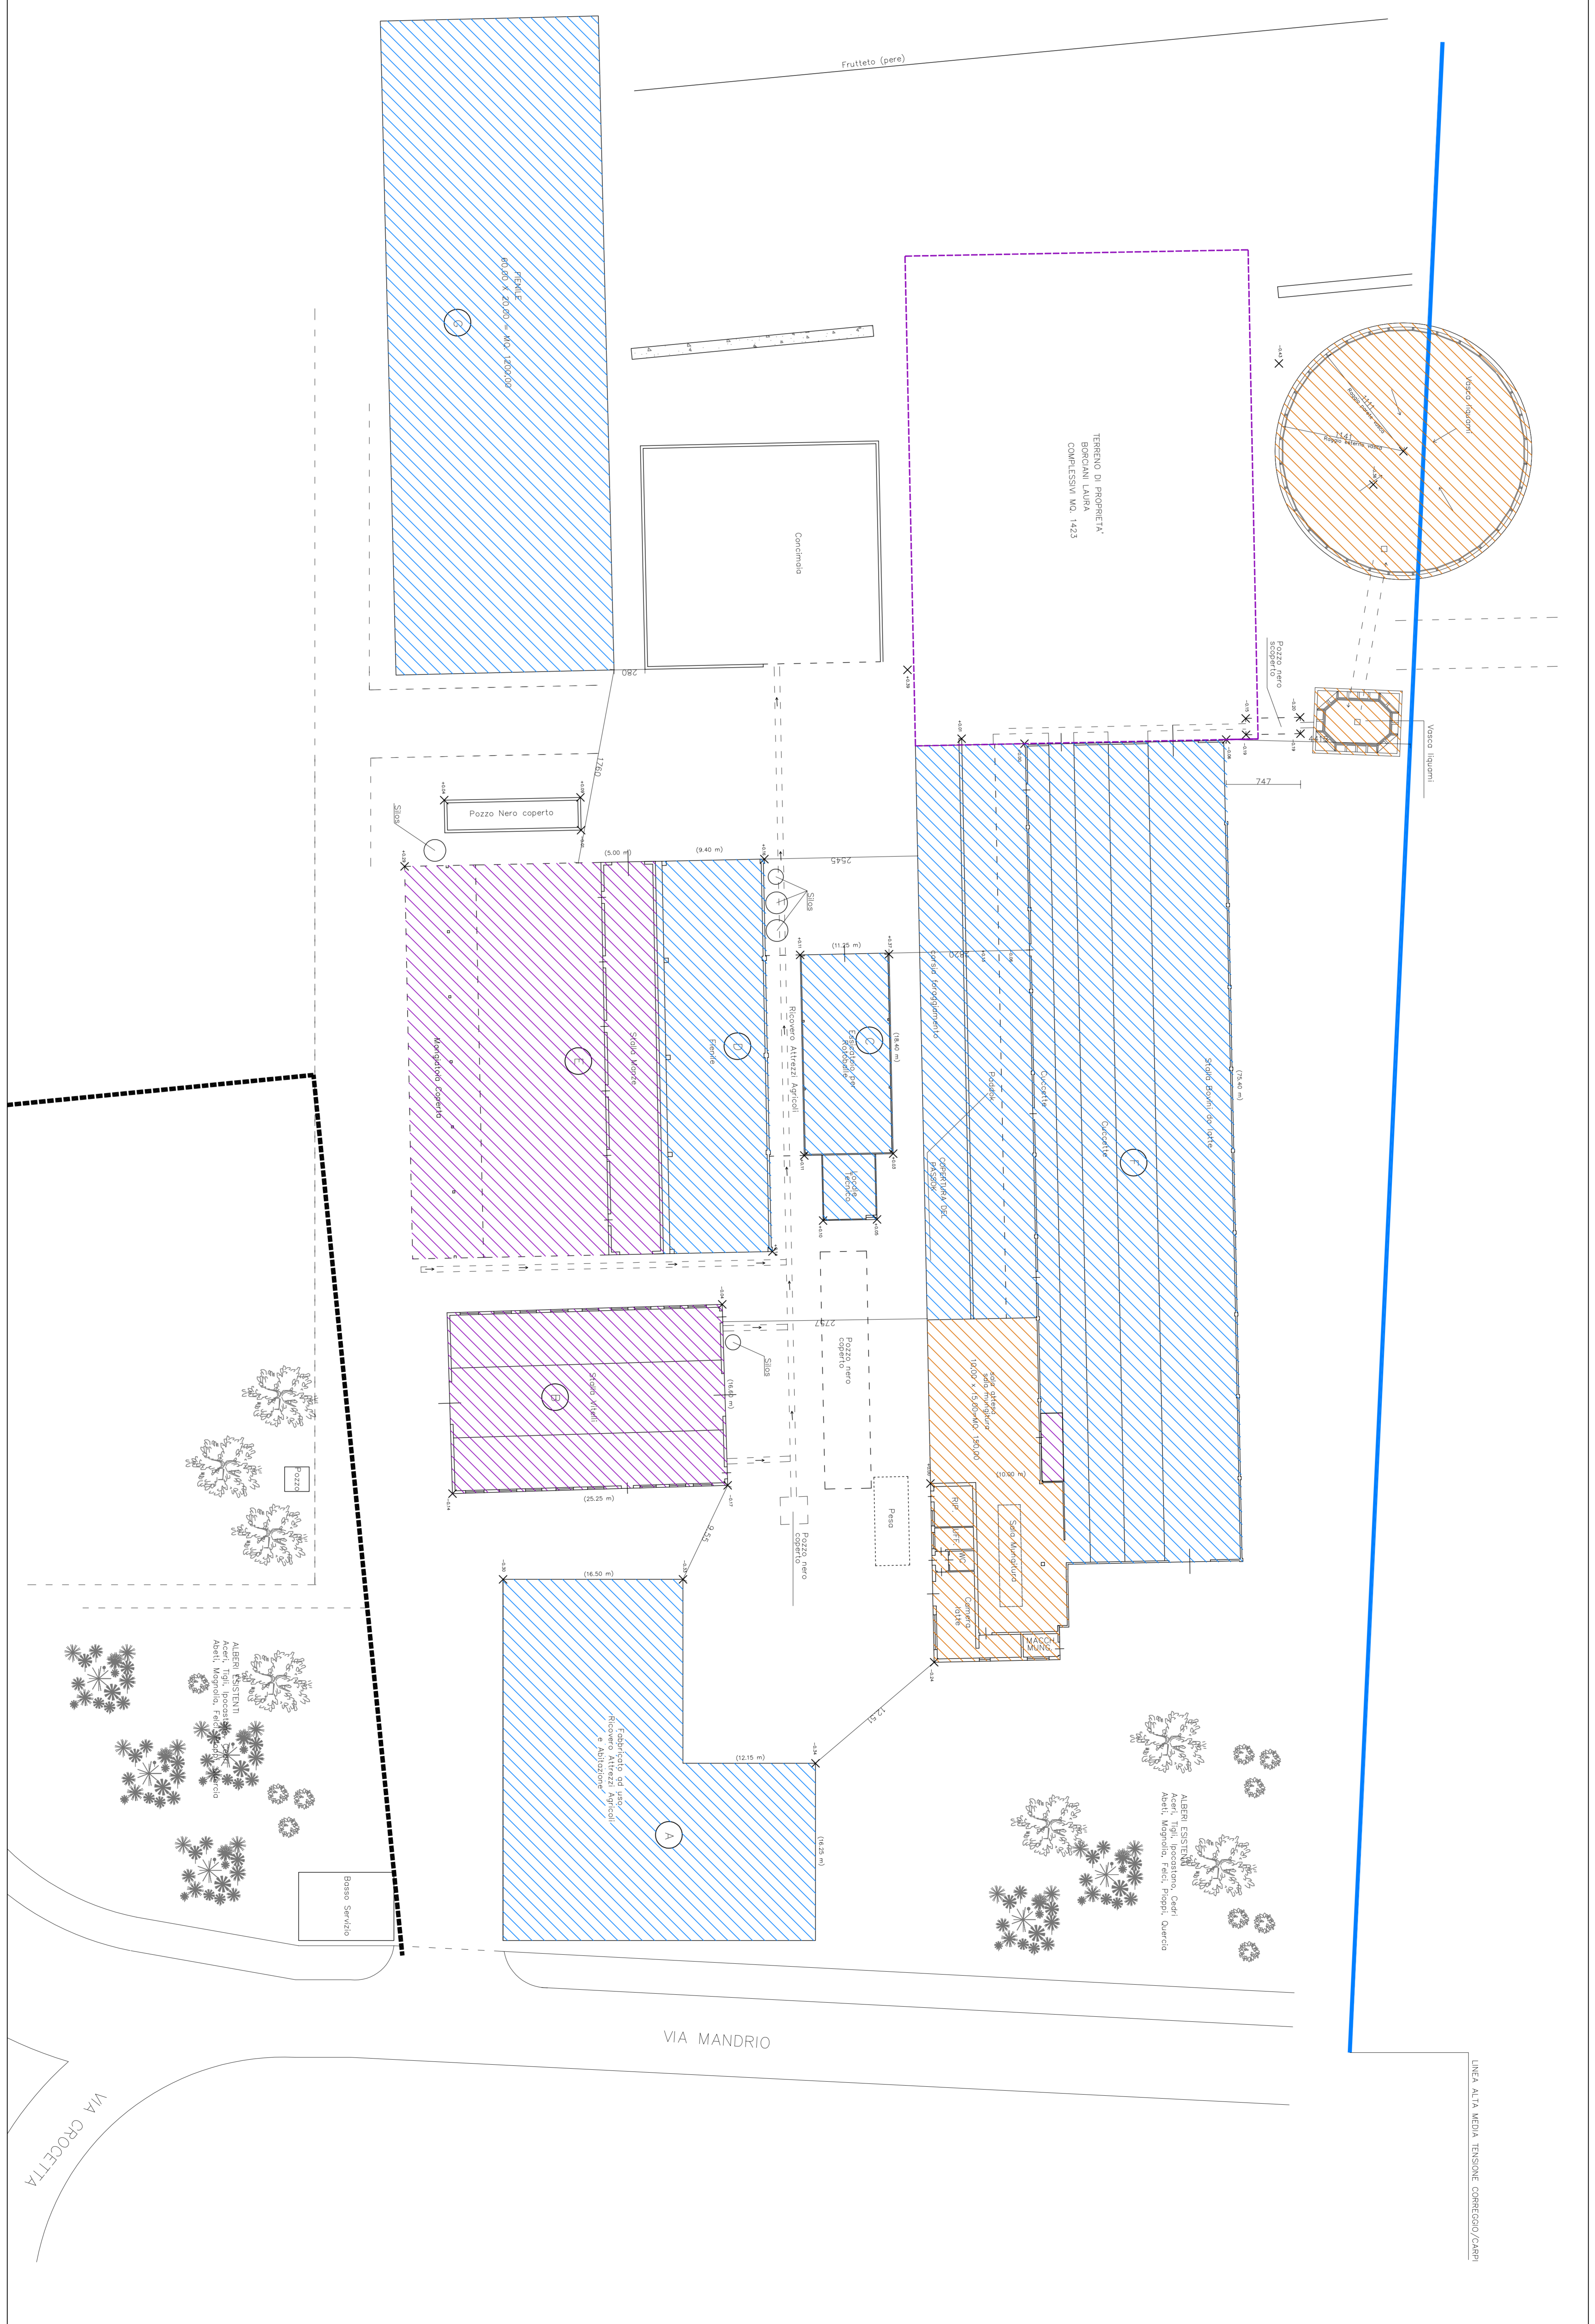

LINEA ALTA MEDIA TENSIONE CORREGGIO/CAMP