

COMUNE DI CORREGGIO
Provincia di Reggio Emilia


Comitenti:
AZIENDA AGRICOLA
BORCIANI LAURA

Progettista:
CARMAJONOLI geom. ROSSELLA
VIA STAMBRAROLO N. 14/C CORREGGIO -RE-
TEL. 0522 989207 FAX 0522 189876
CELL. 398 8421889

Descrizione dell'intervento e destinazione d'uso
PIANO DI SVILUPPO AZIENDALE
VIA MANDRIO N. 13

MOD. 14 AUT. N. 528-332 14/09/2018	N. Esibizione	TITOLO DEL TITOLO SEMPREVVIZIONE	PROGETTO 	scelta 1/2001 Dicembre 2018
--	---------------	-------------------------------------	--------------	--------------------------------

- OPUSCOLO UTILIZZATO DALL'AZIENDA AGRICOLA BORCIANI VIANO & C
- OPUSCOLO UTILIZZATO DALL'AZIENDA AGRICOLA BORCIANI LAURA
- STRUTTURA DI USO COMUNE ALL'AZIENDA AGRICOLA BORCIANI VIANO & C
E ALL'AZIENDA AGRICOLA BORCIANI LAURA
- OPUSCOLO IN PROGETTO OGGETTO DEL PIA AZIENDA AGRICOLA BORCIANI LAURA

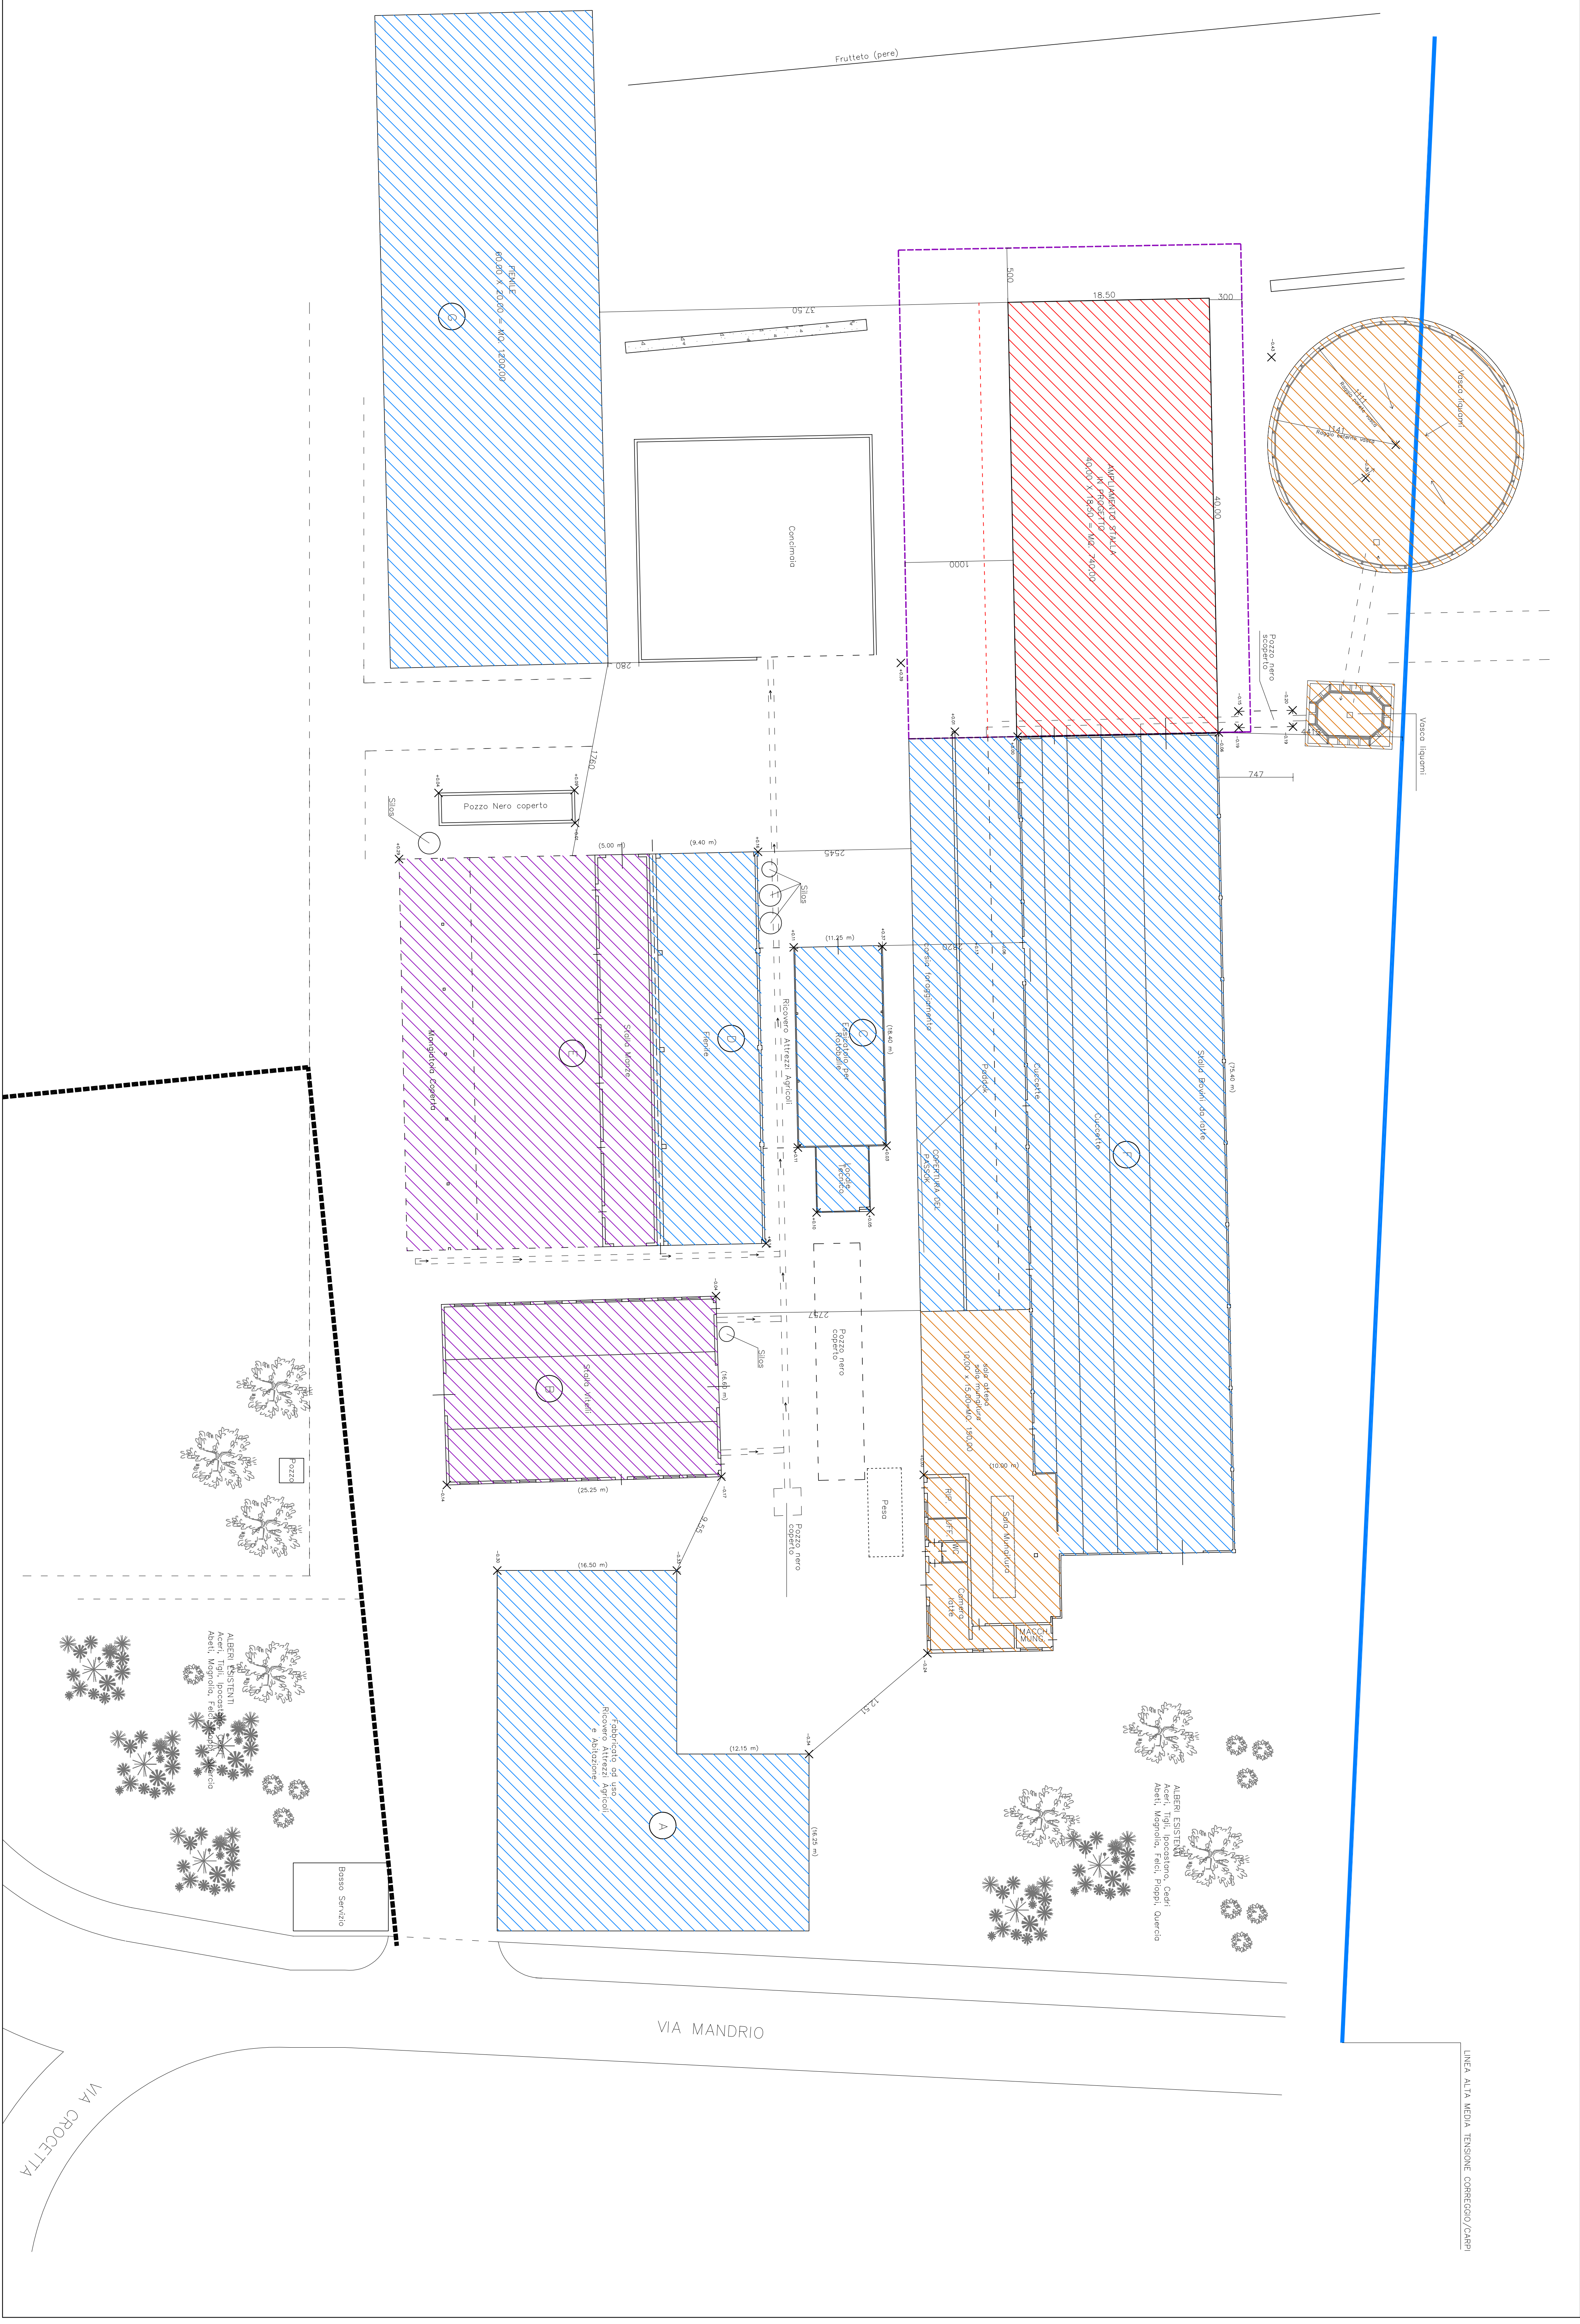

LINEA N. 13, MEDIA TENDINE CORREGGIO/CLAM