

COMUNE DI COREGGIO
Provincia di Reggio Emilia

Comune di COREGGIO
Via Stalingrado n. 14/C - 42015 COREGGIO (RE)
TEL. 0522 868577 FAX 0522 198576
CELL. 338 842189



Progettato da Ing. ROSSA
BIRICANI LAURA
Via Mantova n. 13
42015 Coreggio (RE)

Operatore dell'Ufficio Tecnico
Spazio riservato all'Ufficio Tecnico

Opera di **STRUTTURA AZEMLALE**
Via Mantova N. 13
N. Edificio: **1/1**
Stato del Progetto: **FABBRICATO F.**
Scala: **1:100**
Data: **Settembre 2014**







Indirizzo oggetto della presente

Indirizzo oggetto della presente

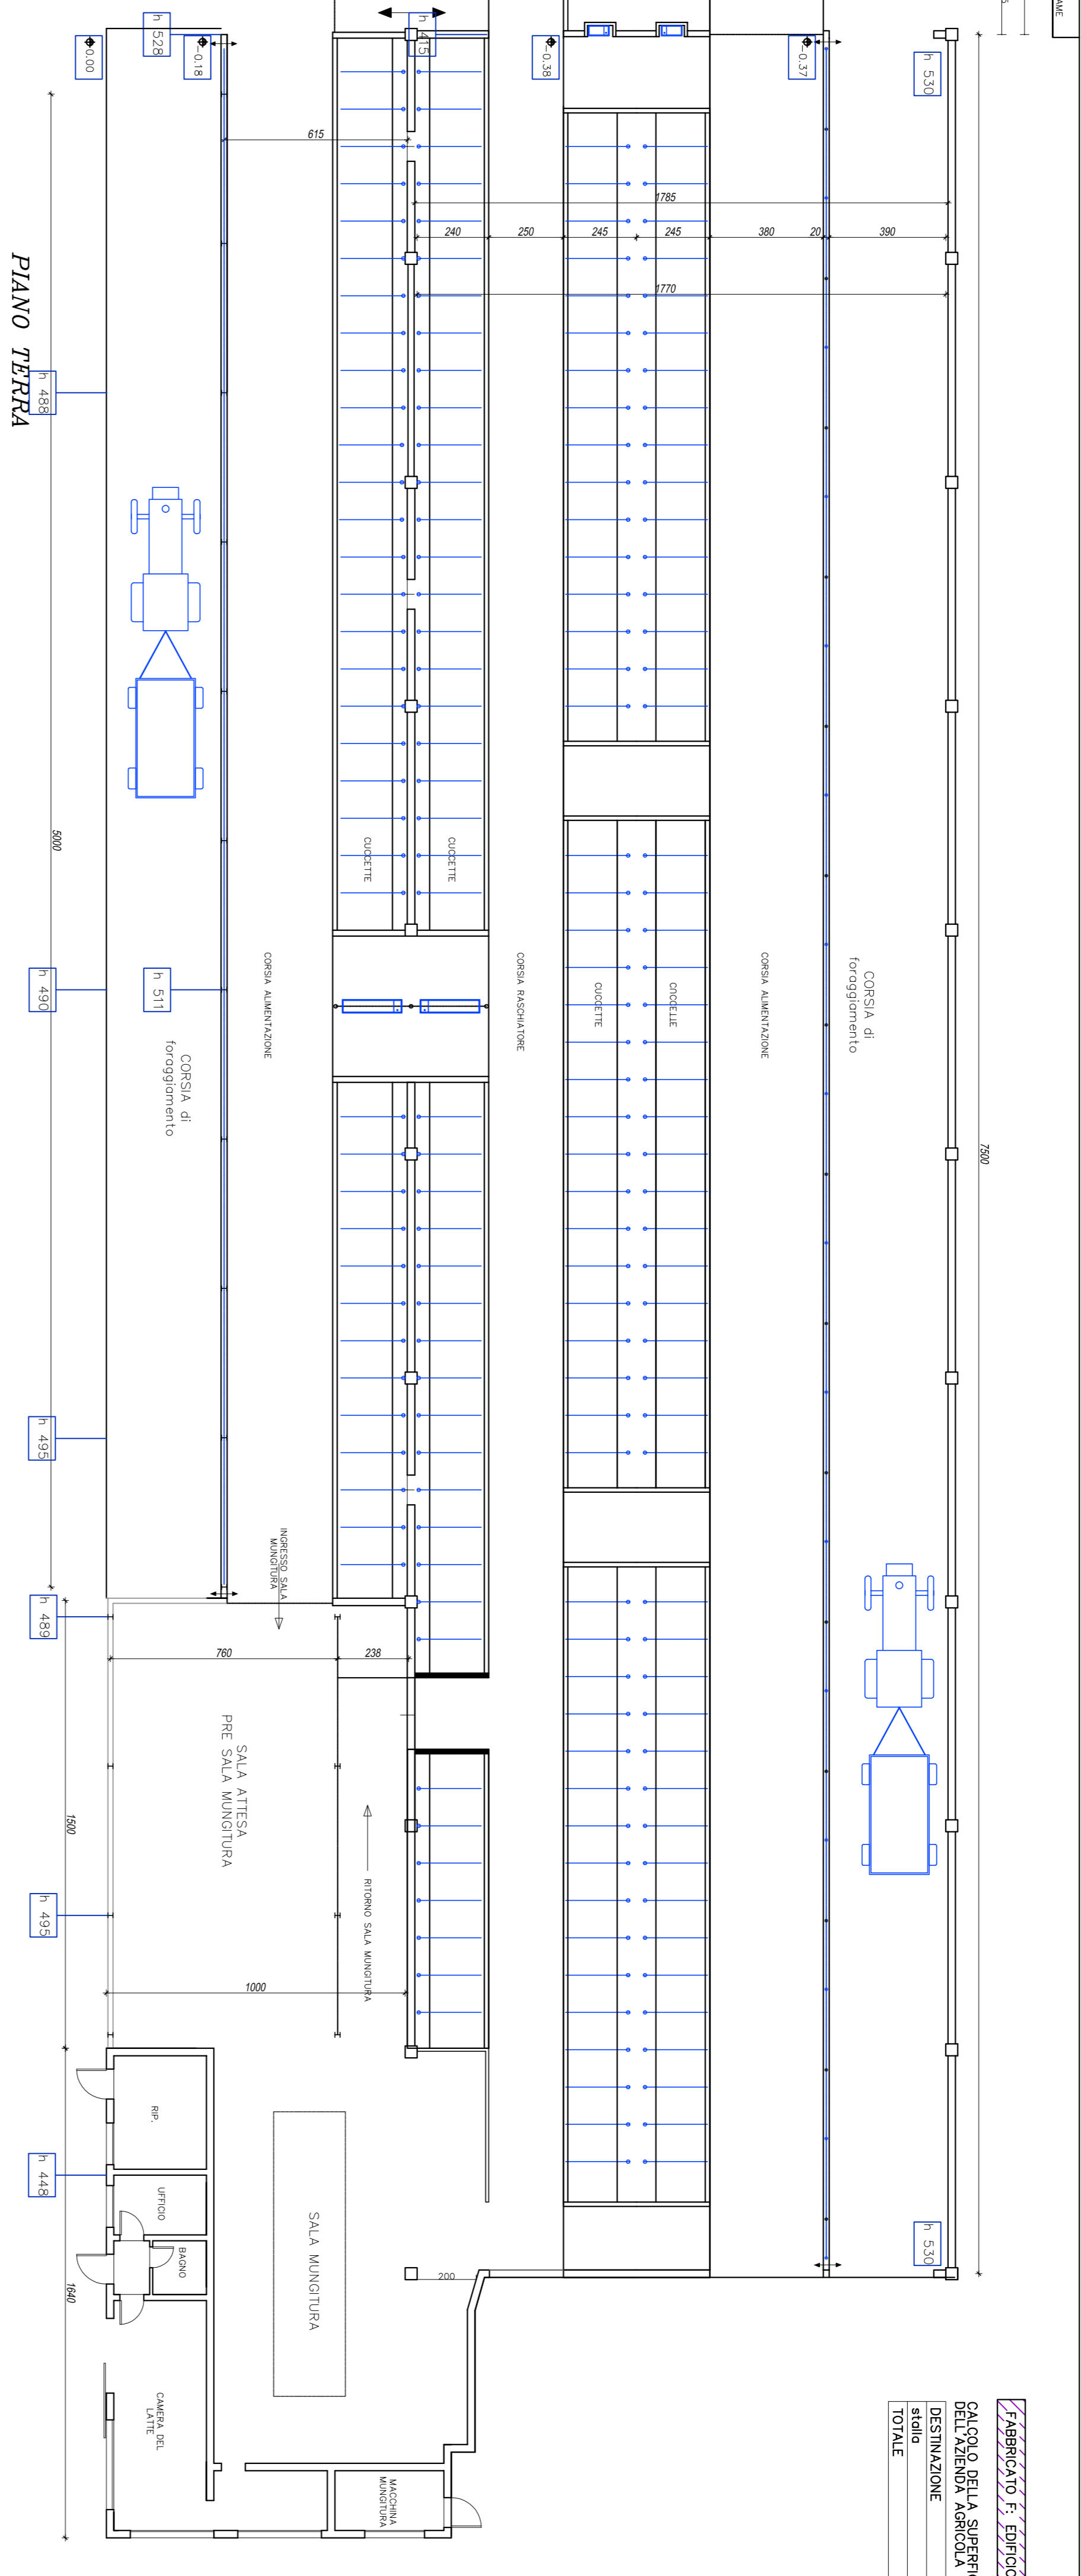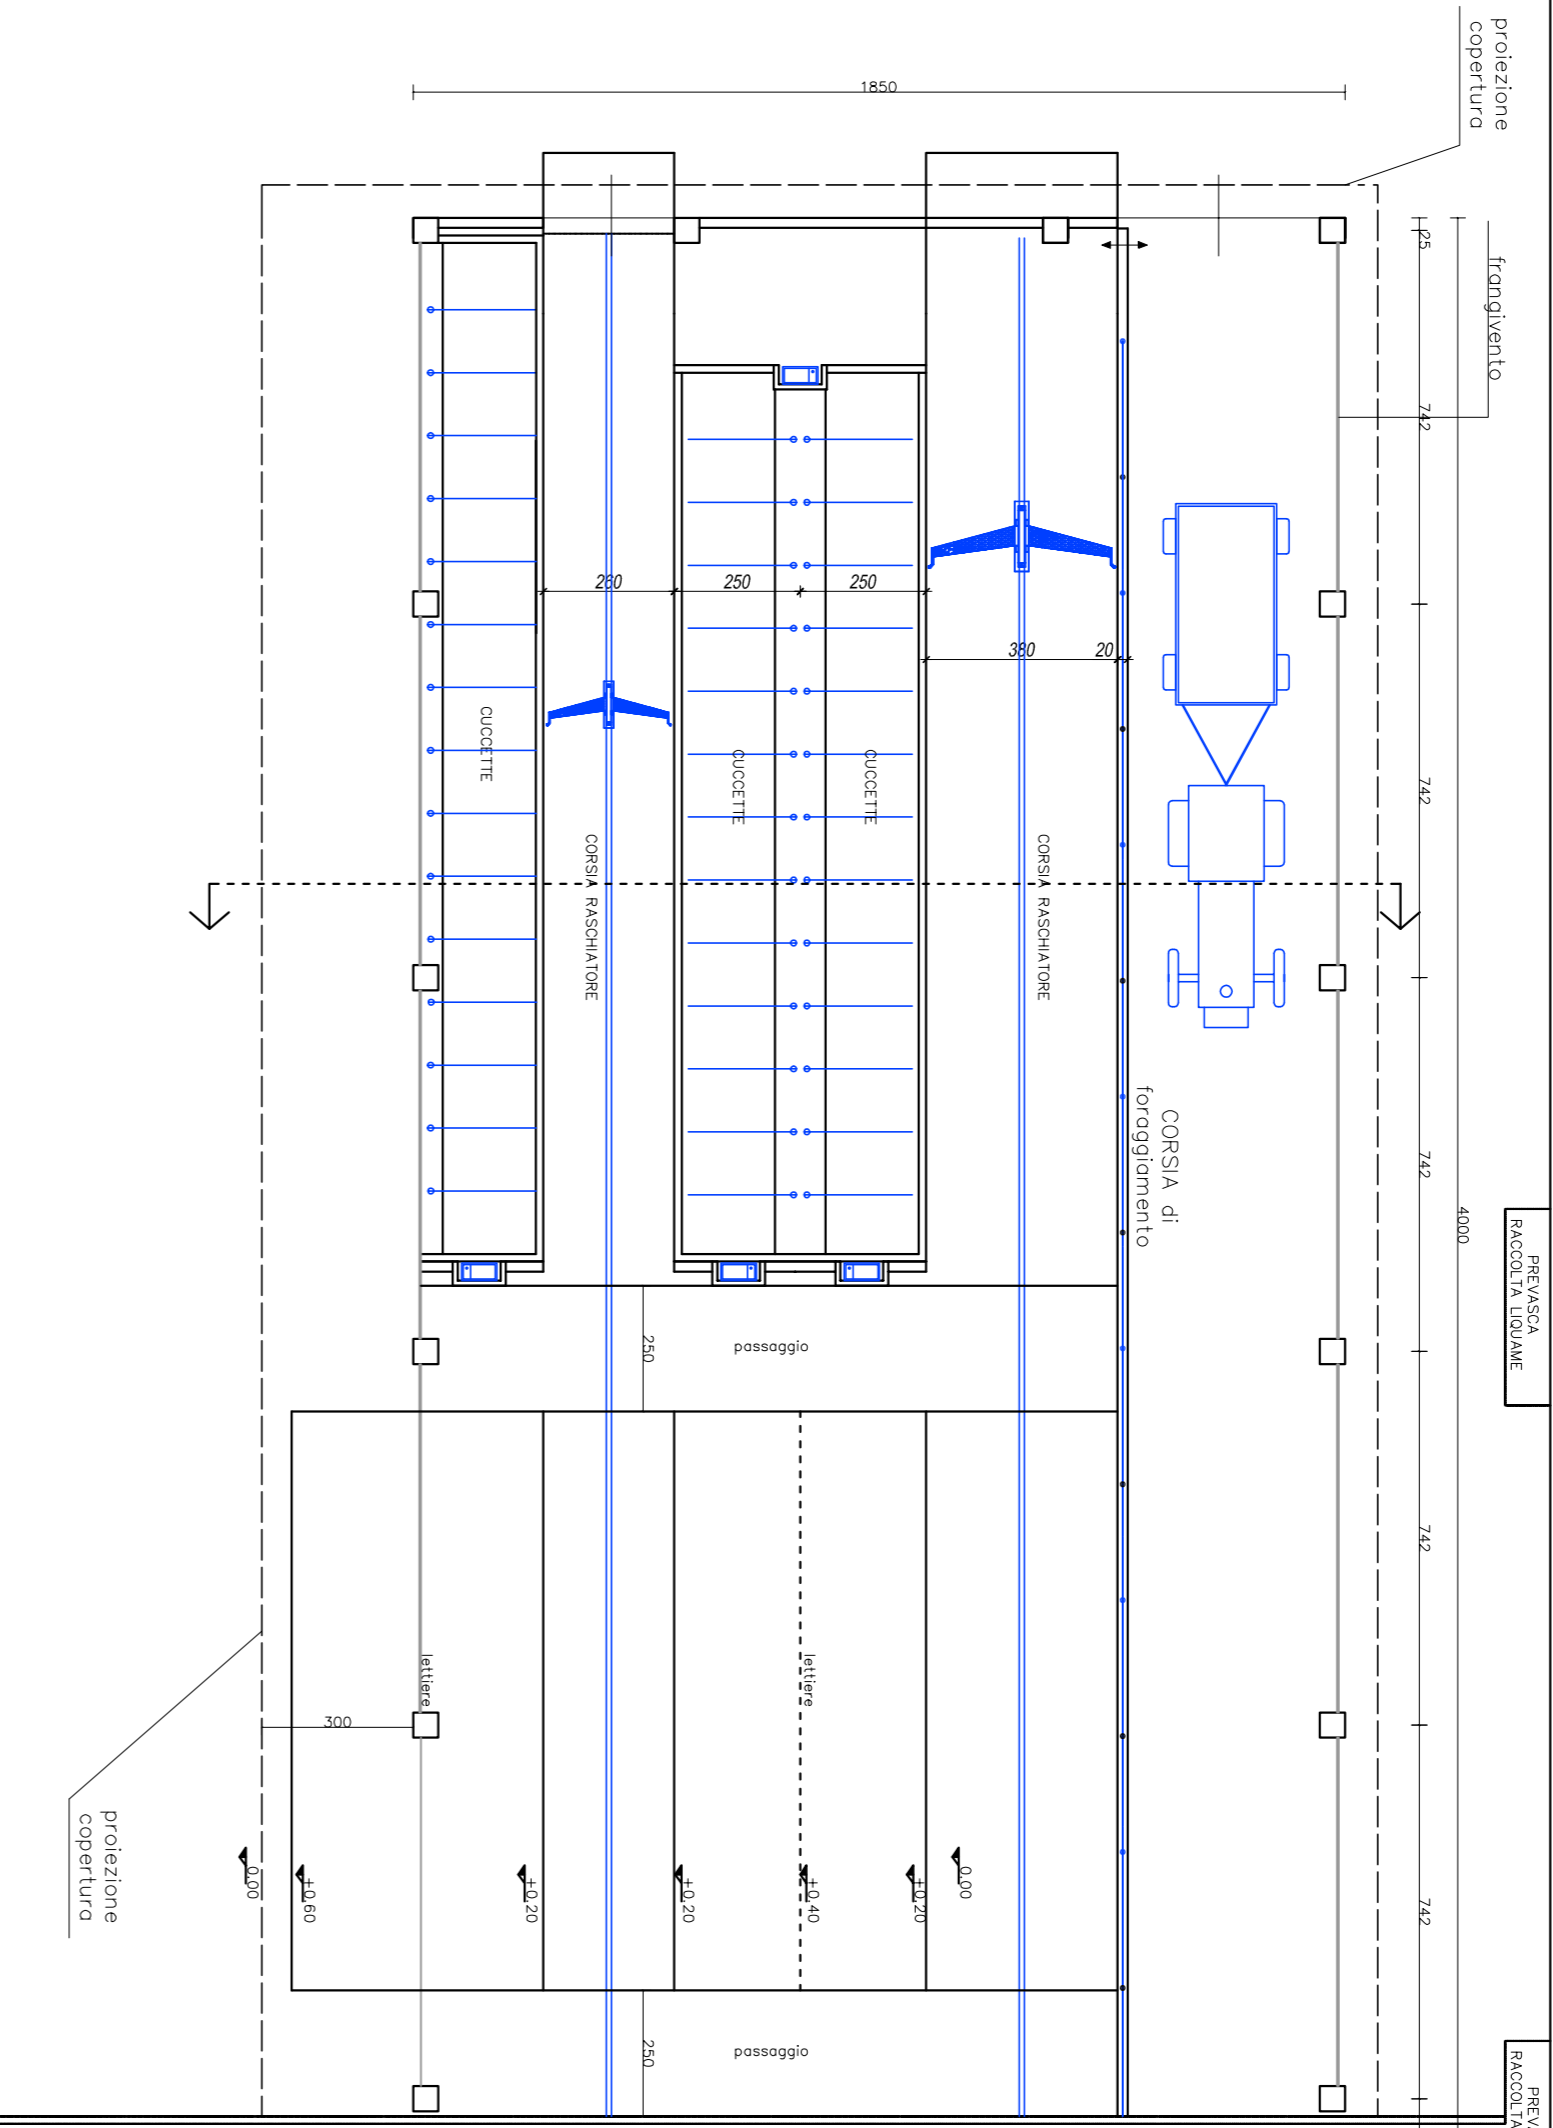


TOTALE	736,50

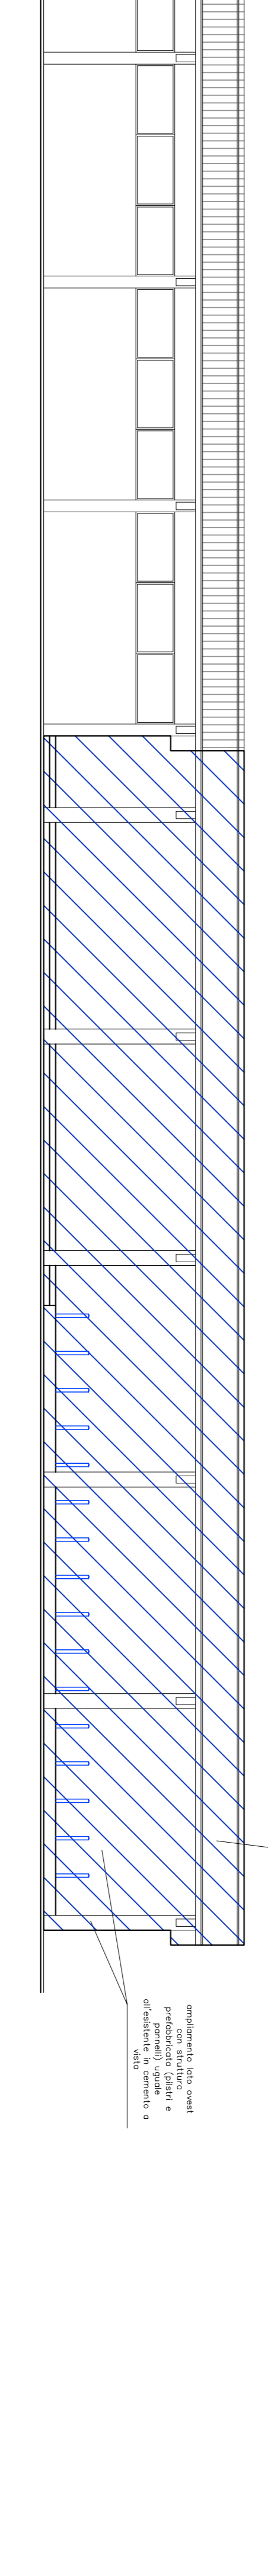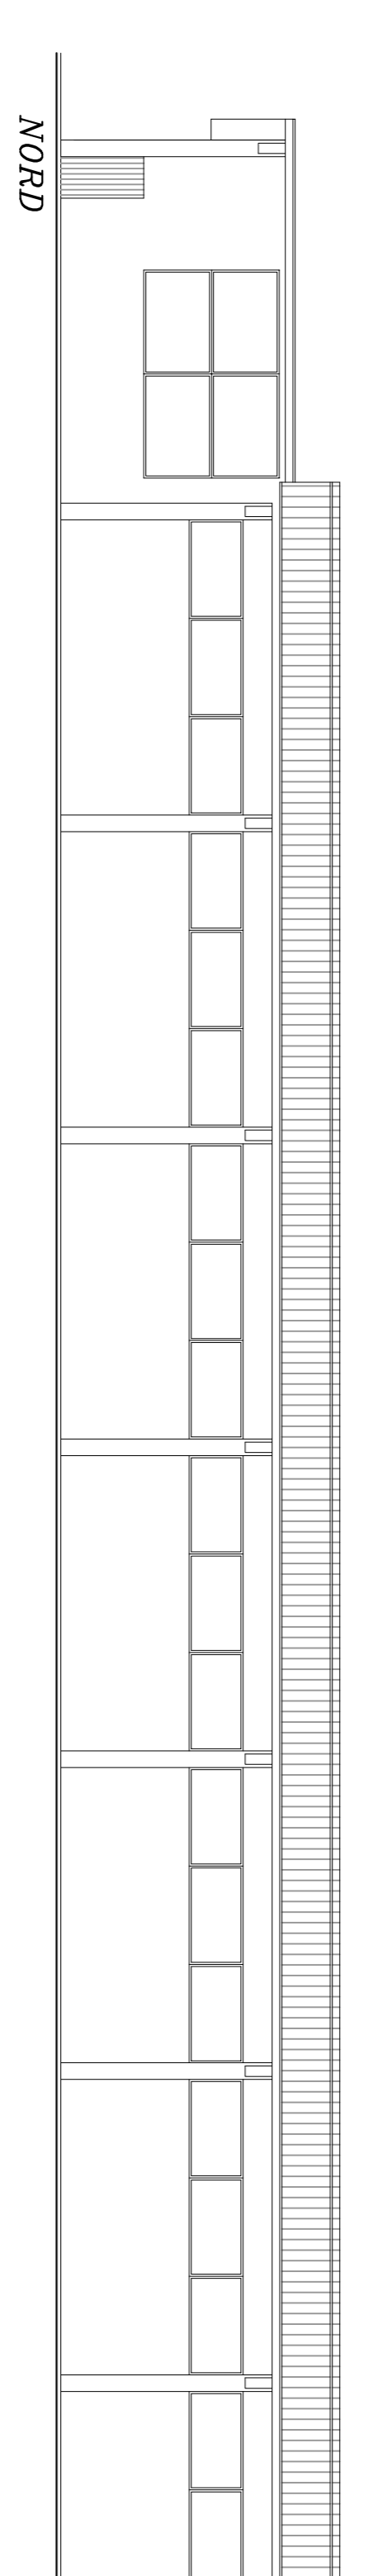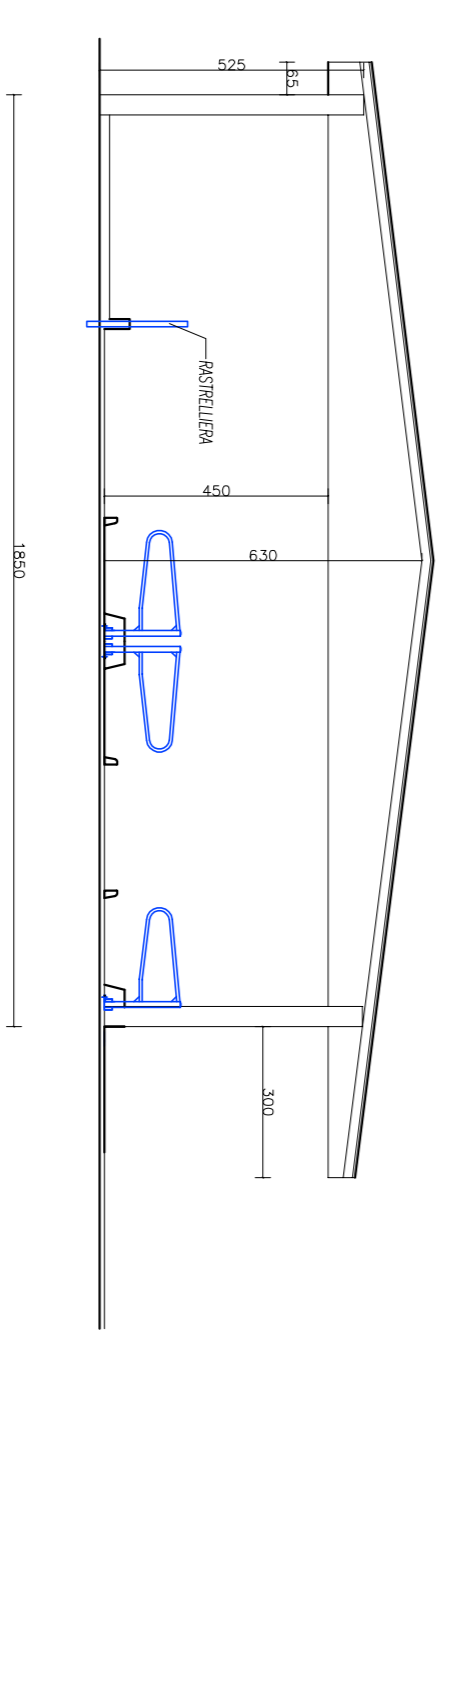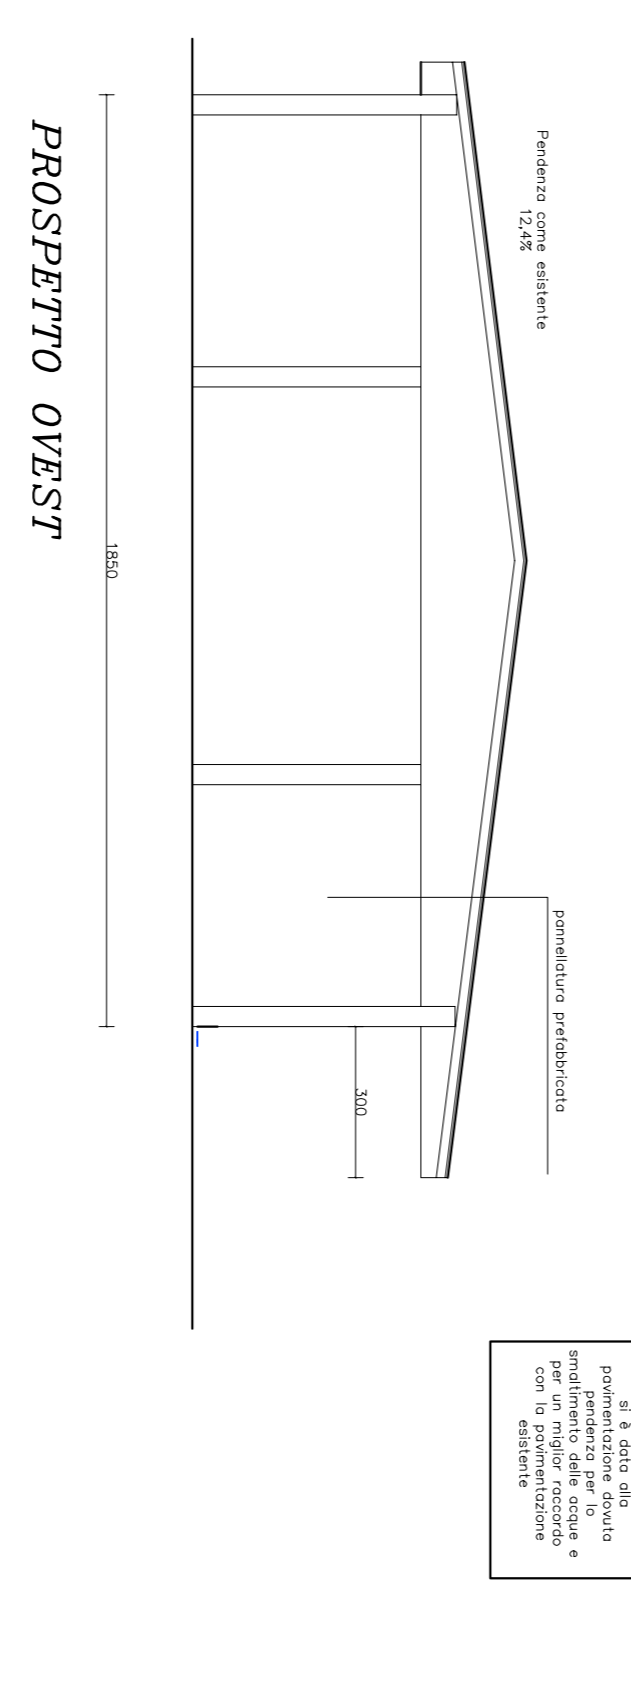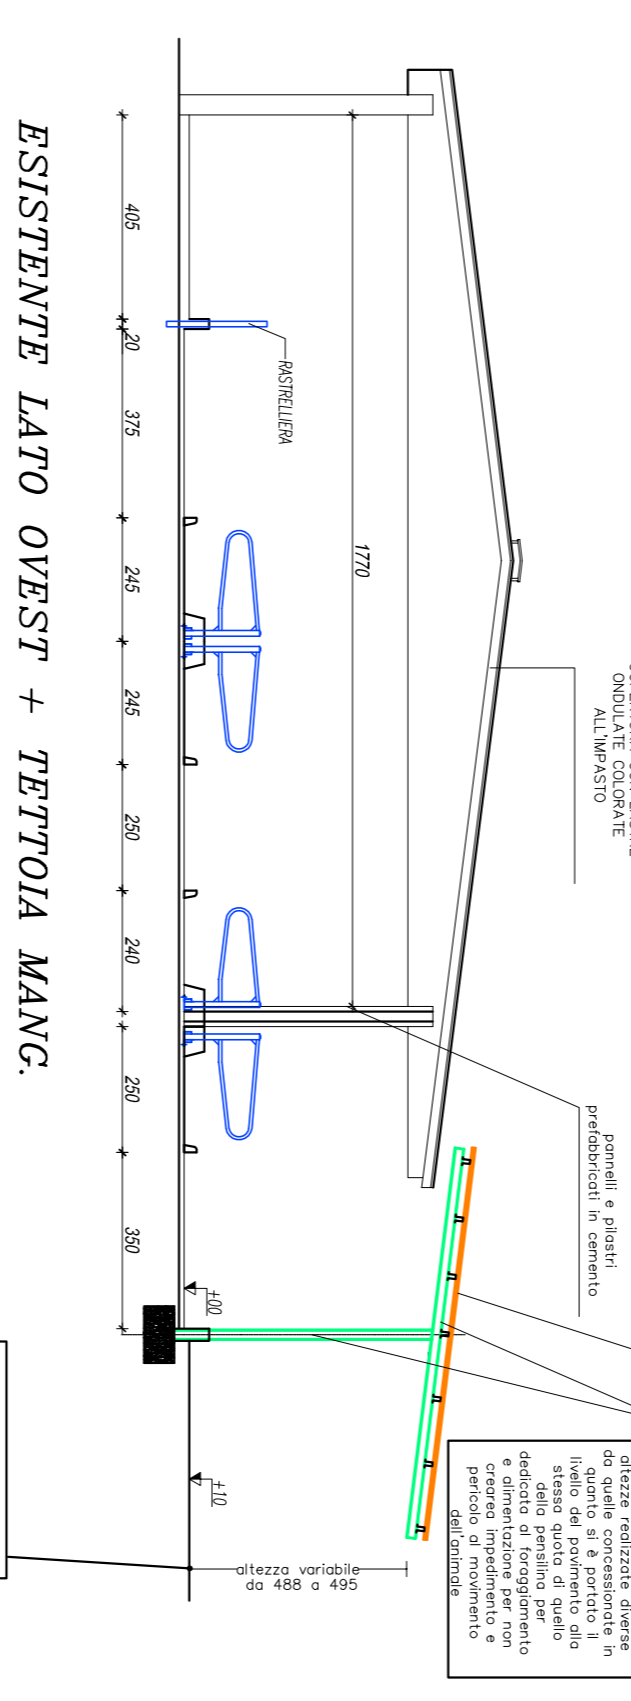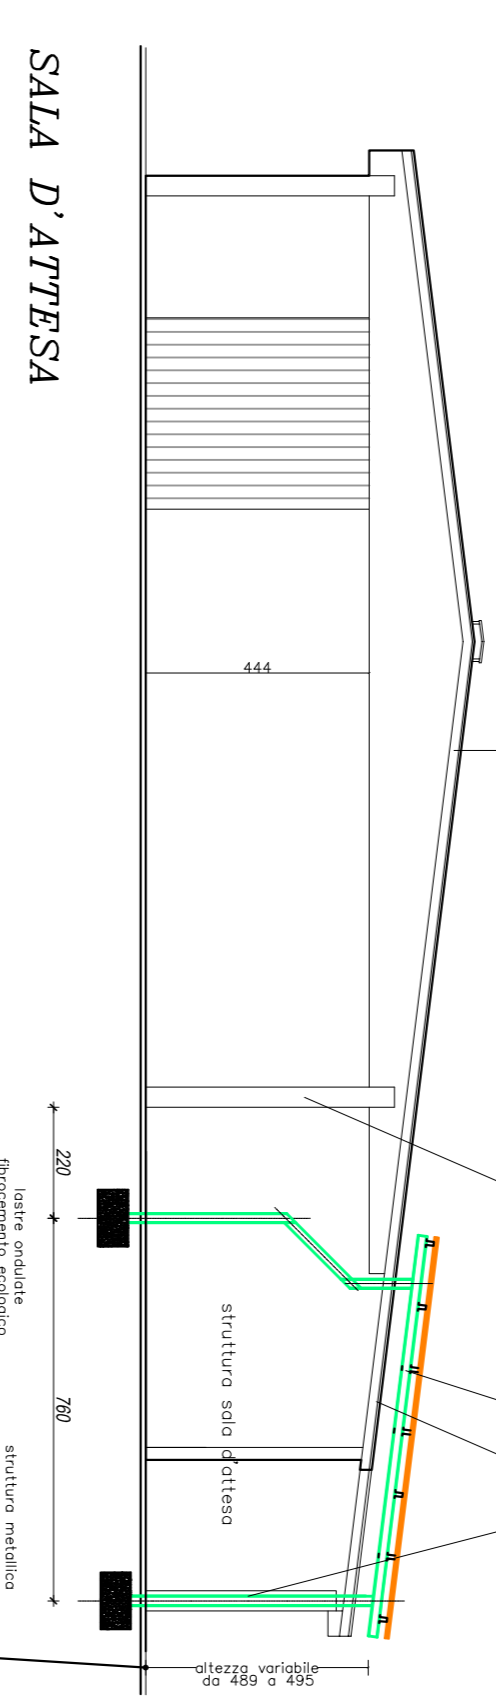

SEZIONE PARTE NUOVO FABBRICATO