

COMUNE DI CORREGGIO  
Provincia di Reggio Emilia

Comitanti  
AZIENDA AGRICOLA  
BORCINI LAURA  
Via Mandro n. 13  
42015 Correggio -RE-

Proprietà  
CARMAGNOLI geom. ROSSELLA  
VIA STALINGRADO N. 14/C 42015 CORREGGIO -RE-  
TEL. 0522 1698577 FAX 0522 1698576  
CELL. 338 8421289


Spazio riservato all'unico Tecnico

Descrizione dell'intervento e destinazione d'uso  
**PIANO DI SVILUPPO AZIENDALE**  
VIA MANDRO N. 13


N. Edificio  
**16**

Titolo della Town  
**STATO DI FATTO**  
Legittimato ai sensi dell'art. 22 del N.T.A.  
**FABBRICATO D-E**

scala: 1:100

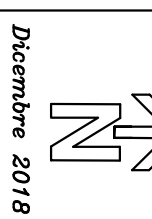

Disegnato 2018

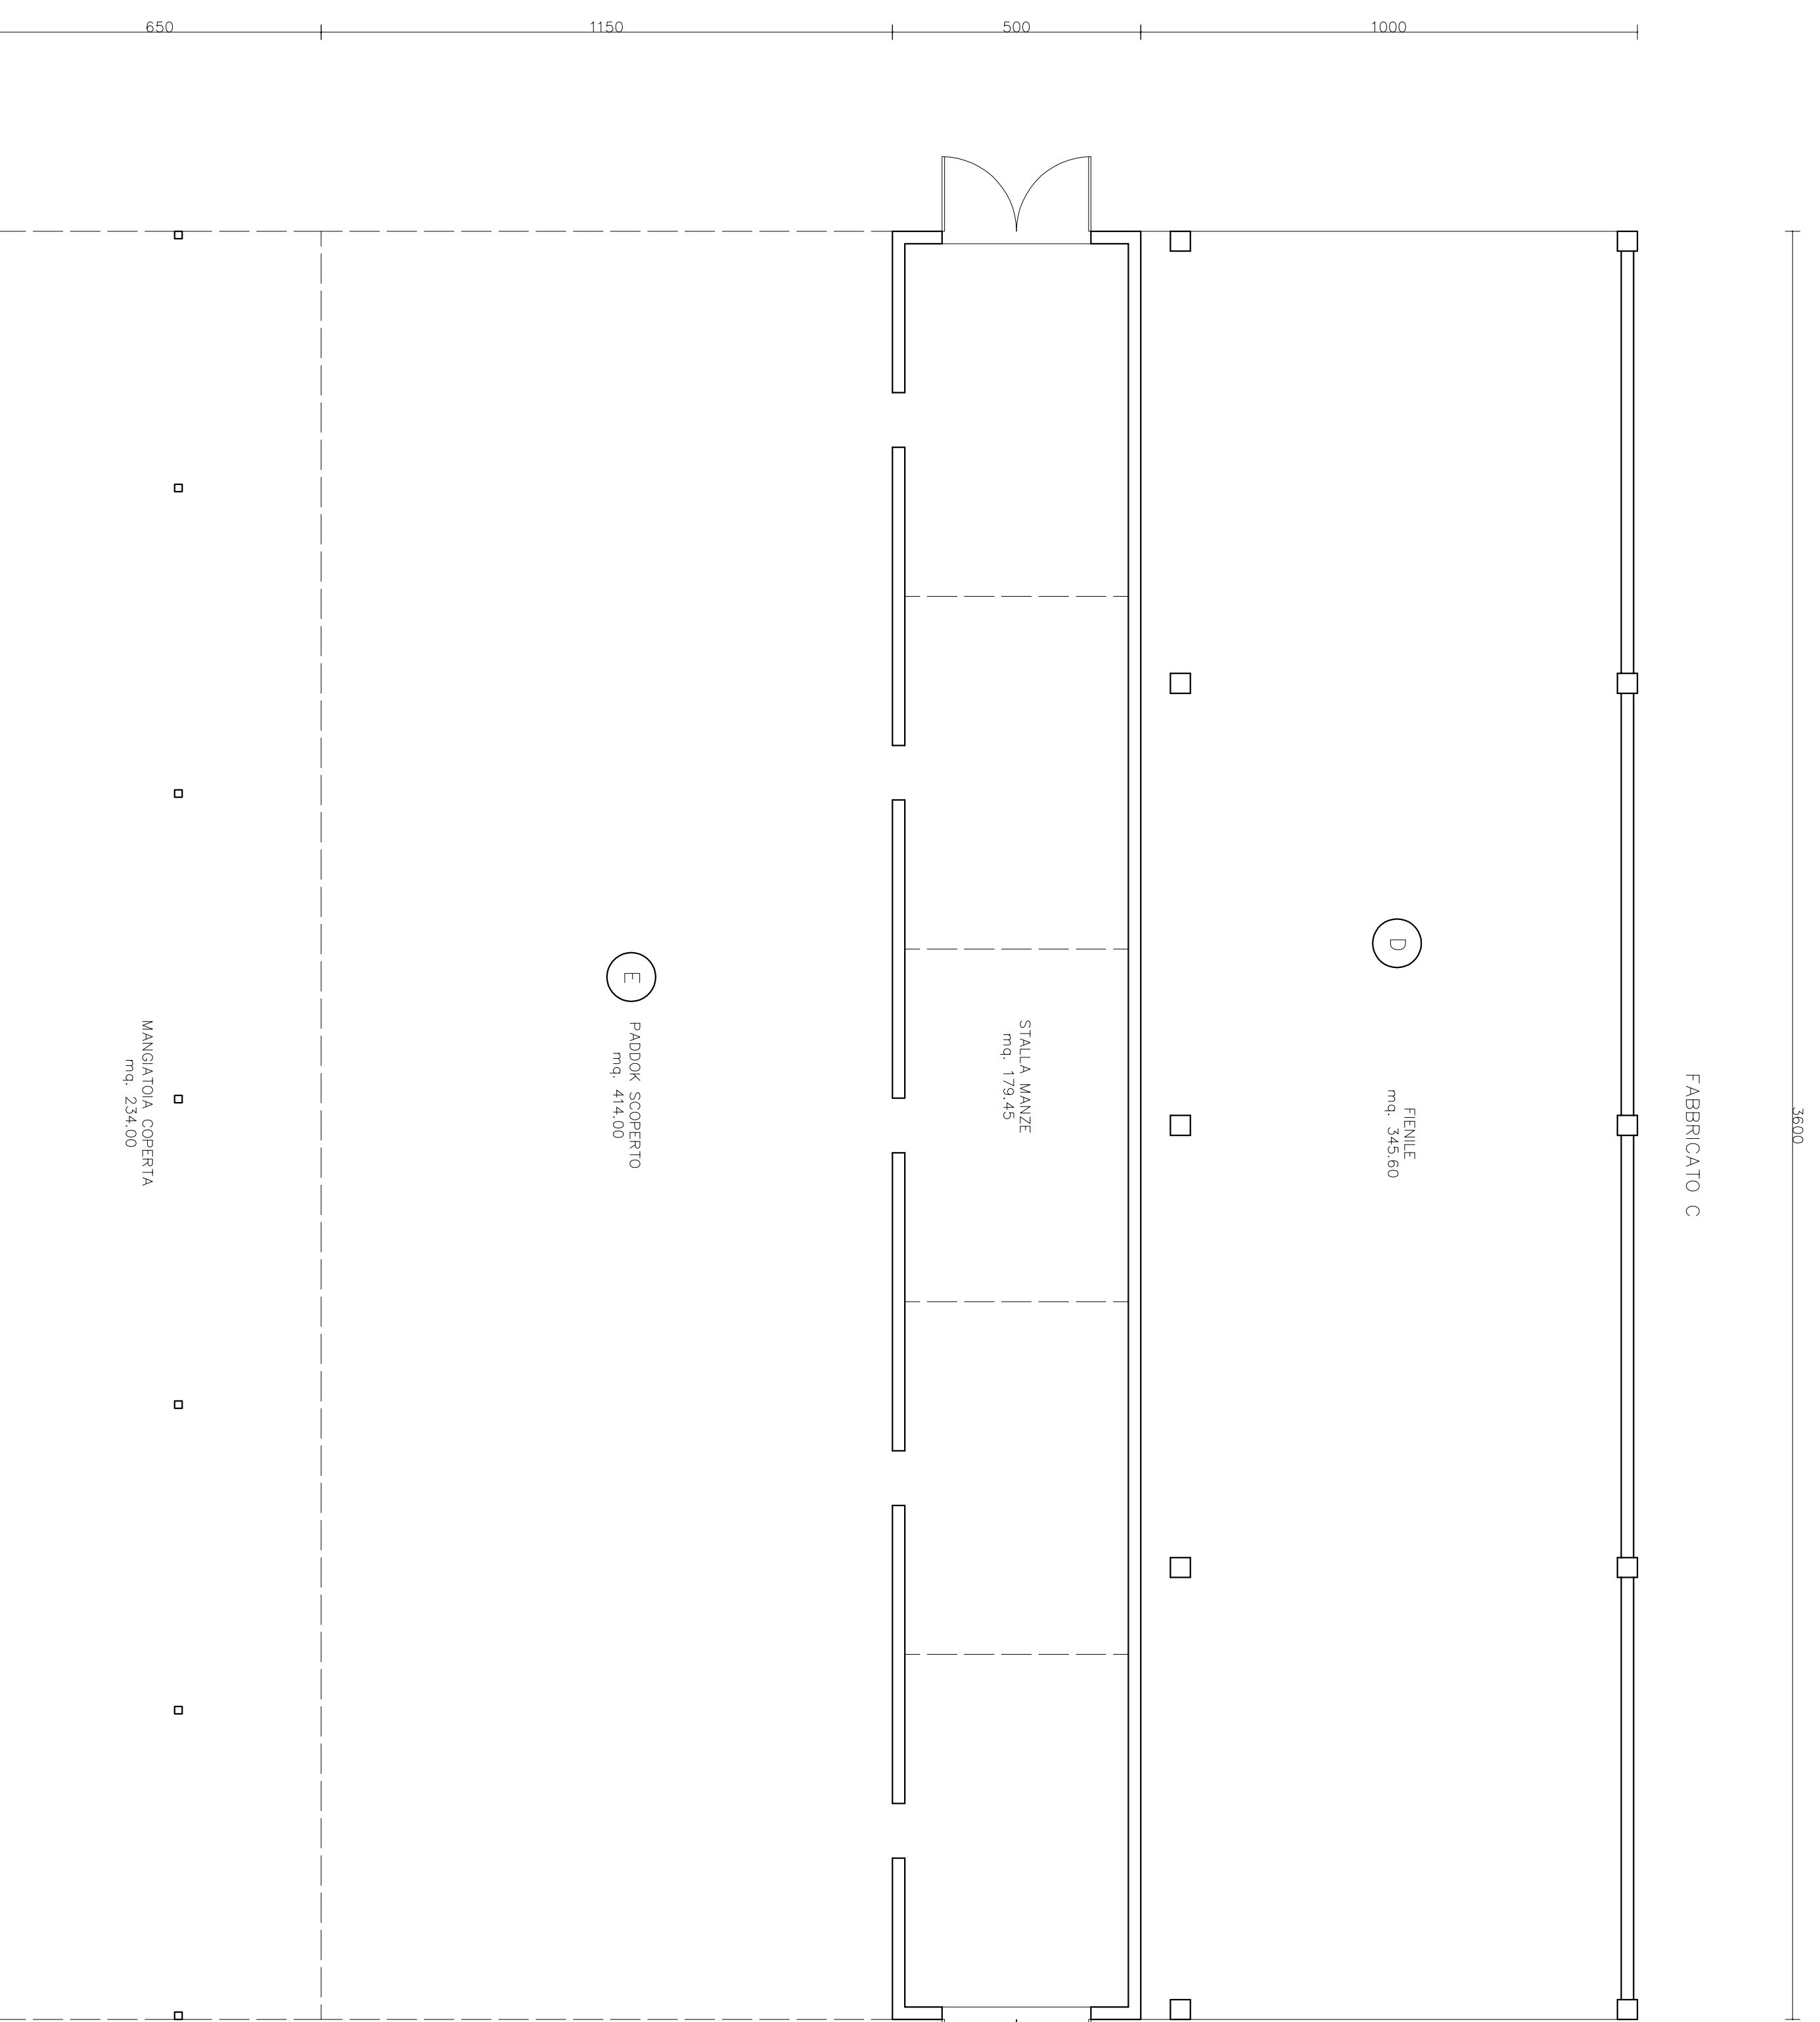

PIANO TERRA

OVEST

EST

FABBRICATO D: EDIFICIO IN CARICO ALL'AZIENDA AGRICOLA BORCINI LAURO & C

CALCOLO DELLA SUPERFICIE A SERVIZIO DELL'AZIENDA AGRICOLA

| DESTINAZIONE | MQ SU      |
|--------------|------------|
| famile       | 345,80     |
| TOTALE       | 345,80 MQ. |

FABBRICATO E: EDIFICIO IN CARICO ALL'AZIENDA AGRICOLA BORCINI LAURA

CALCOLO DELLA SUPERFICIE A SERVIZIO DELL'AZIENDA AGRICOLA

| DESTINAZIONE       | MQ SU      |
|--------------------|------------|
| stalla menze       | 179,45     |
| poddeok scoperto   | 414,00     |
| manigialoa coperto | 234,00     |
| TOTALE             | 827,45 MQ. |