

COMUNE DI COREGGIO
Provincia di Reggio Emilia

Comitenti: GREGOLA
BORGANI LAURA
Via Mendolo n. 13
43015 Coreggio - RE -
43015 Coreggio - RE -


Progettista:
FABBRICATO G. EDIFICIO IN CARICO ALL'AZIENDA AGRICOLA BORGANI LAURA & C.
C.A.P. 42015 COREGGIO - RE -
VIA S. GIUSEPPE 47/C
TEL. 0522 1698577 FAX 0522 1698576
CELL. 338 8421289

Spazio riservato all'Ufficio Tecnico

Descrizione dell'intervento e destinazione d'uso
PIANO DI STRUTTURAZIONE AZIENDALE
VIA MANDOLO N. 13


N. Esborzo
17
Tutto solo Terra
COME DA PDC 2011/19428
FABBRICATO G

Scala 1:100
Dicembre 2016

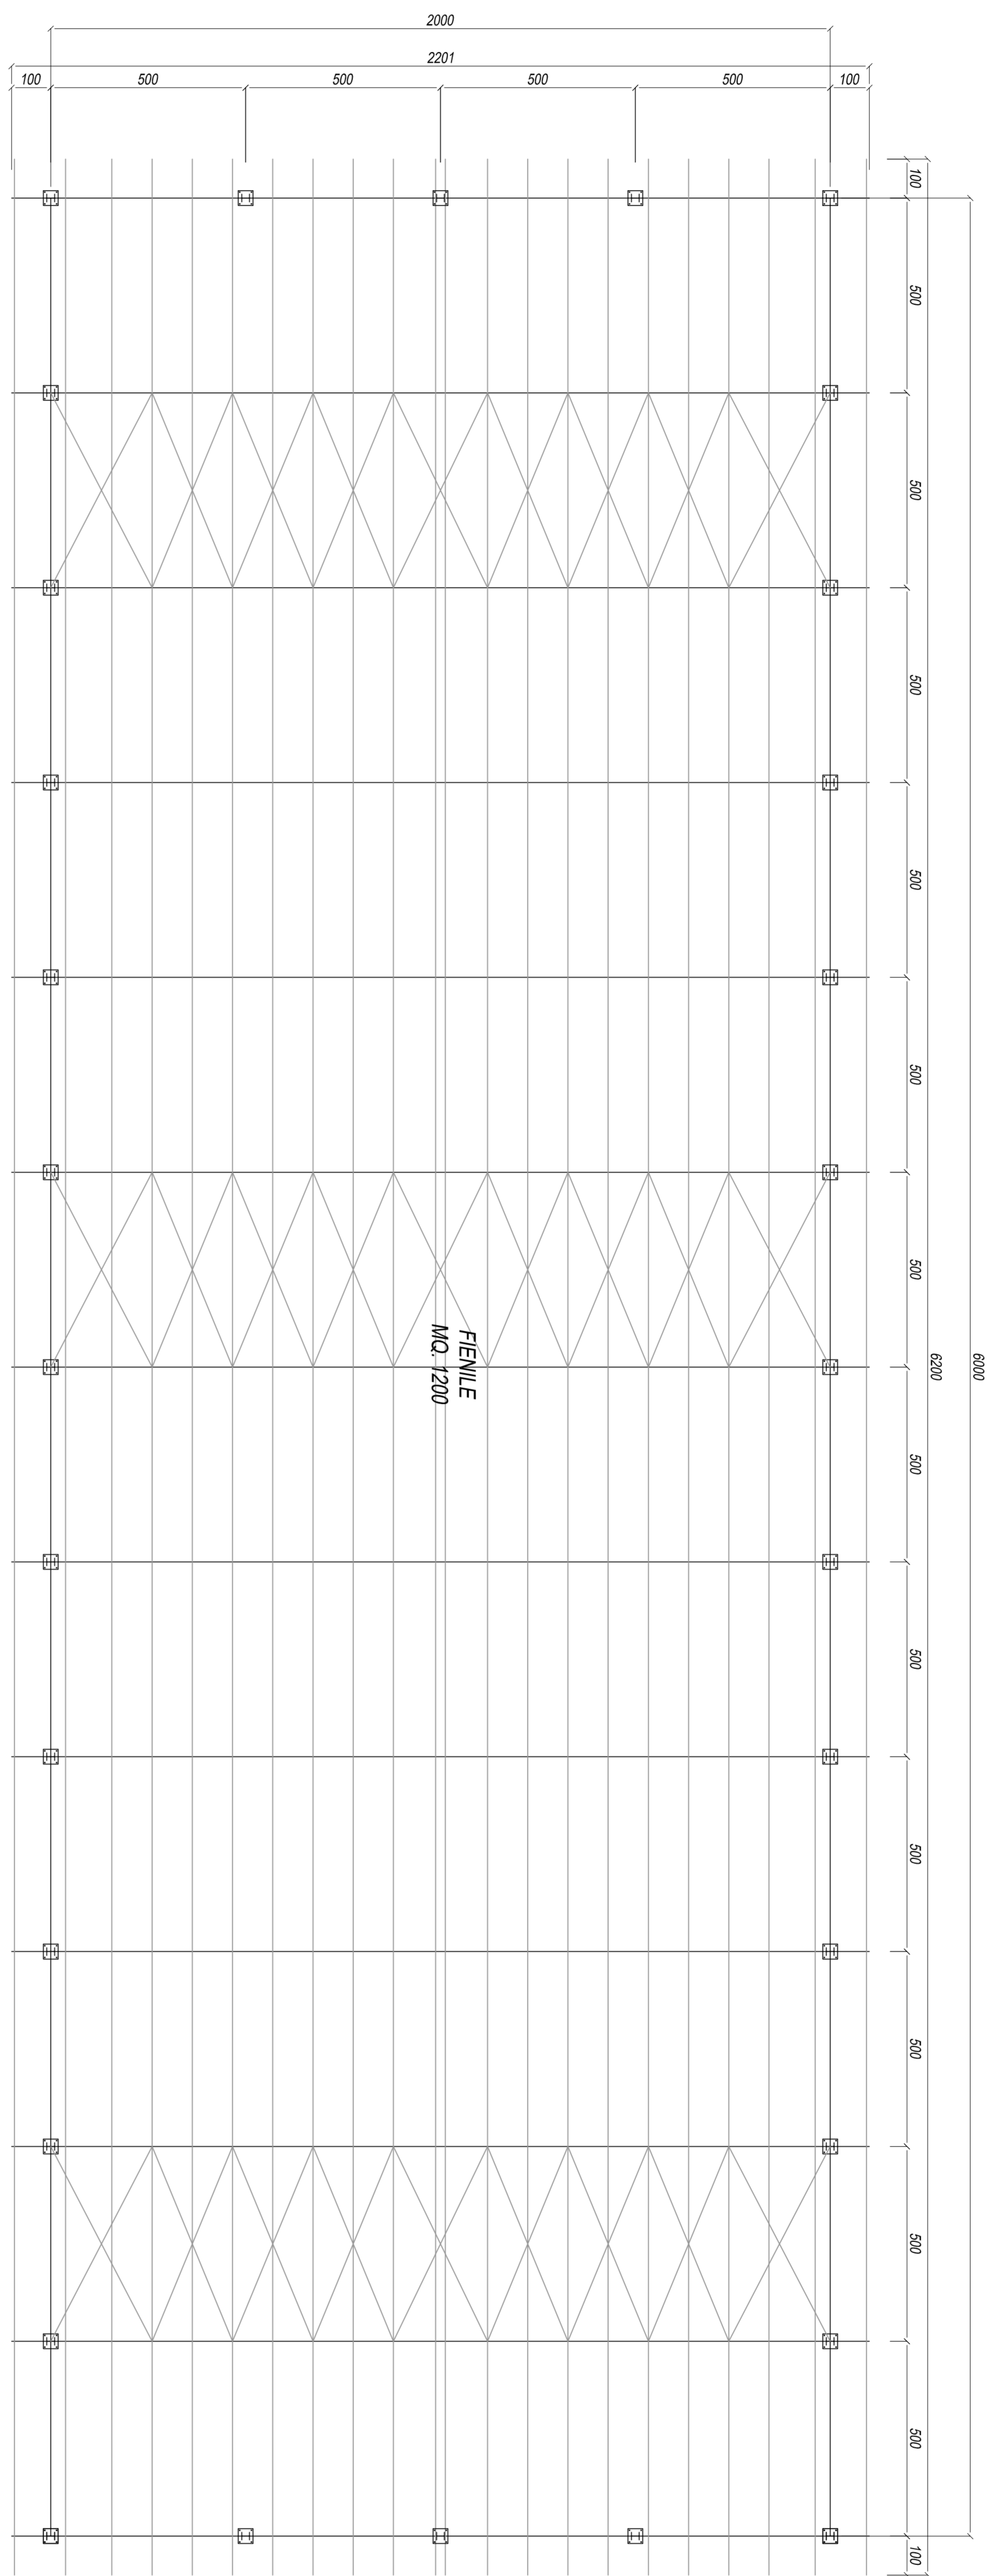


FABBRICATO G. EDIFICIO IN CARICO ALL'AZIENDA AGRICOLA BORGANI LAURA & C.


DESTINAZIONE	MQ. SU
TOTALE	1200.00 MQ.

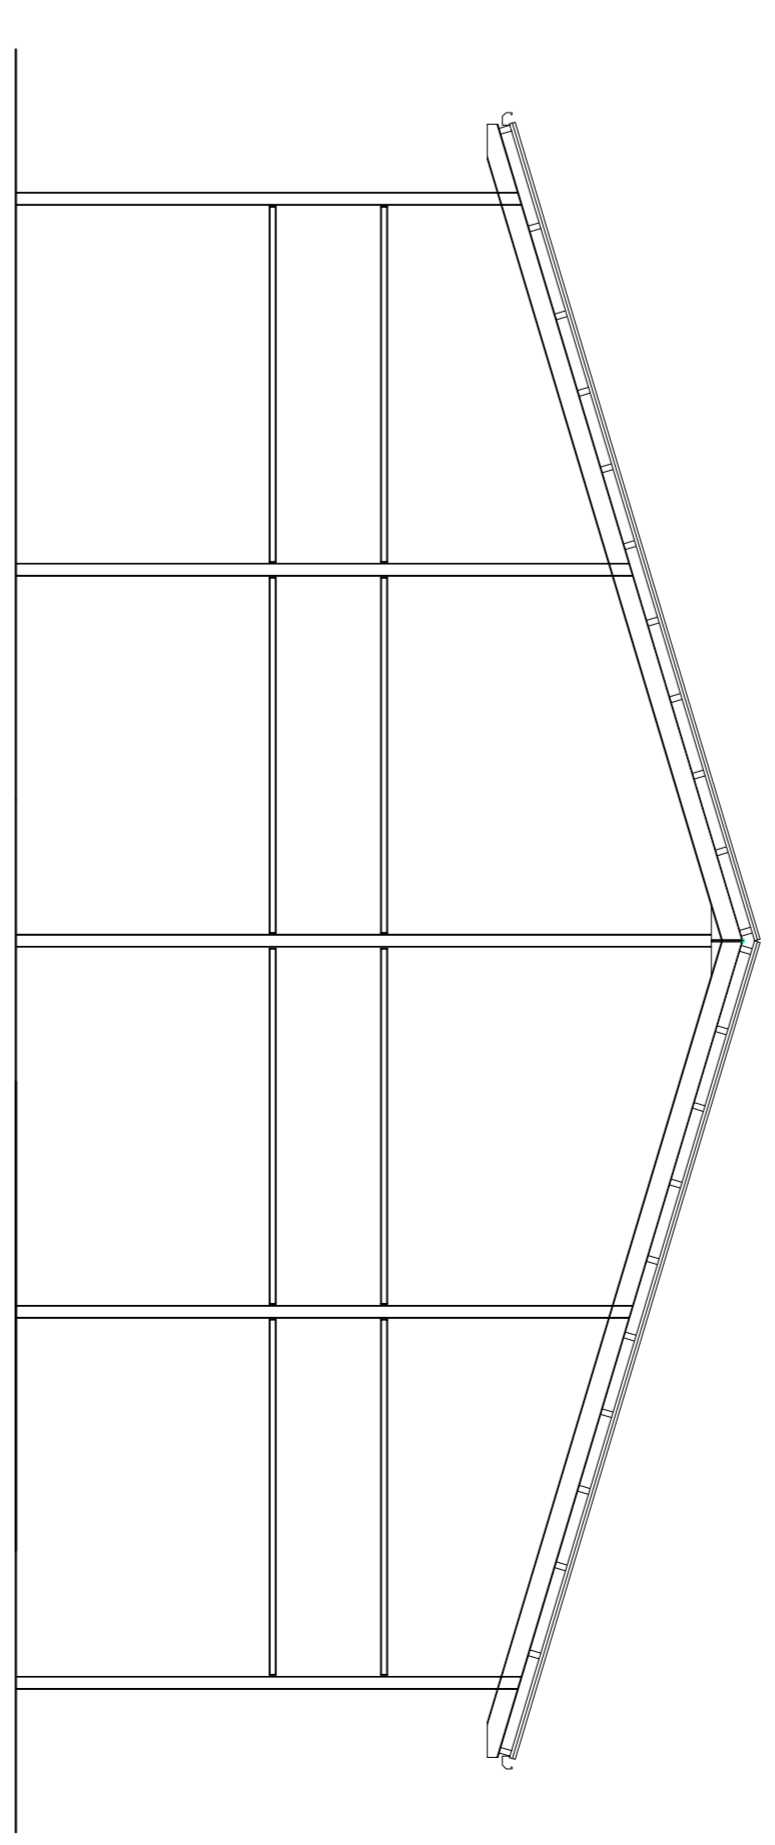


OVEST / EST

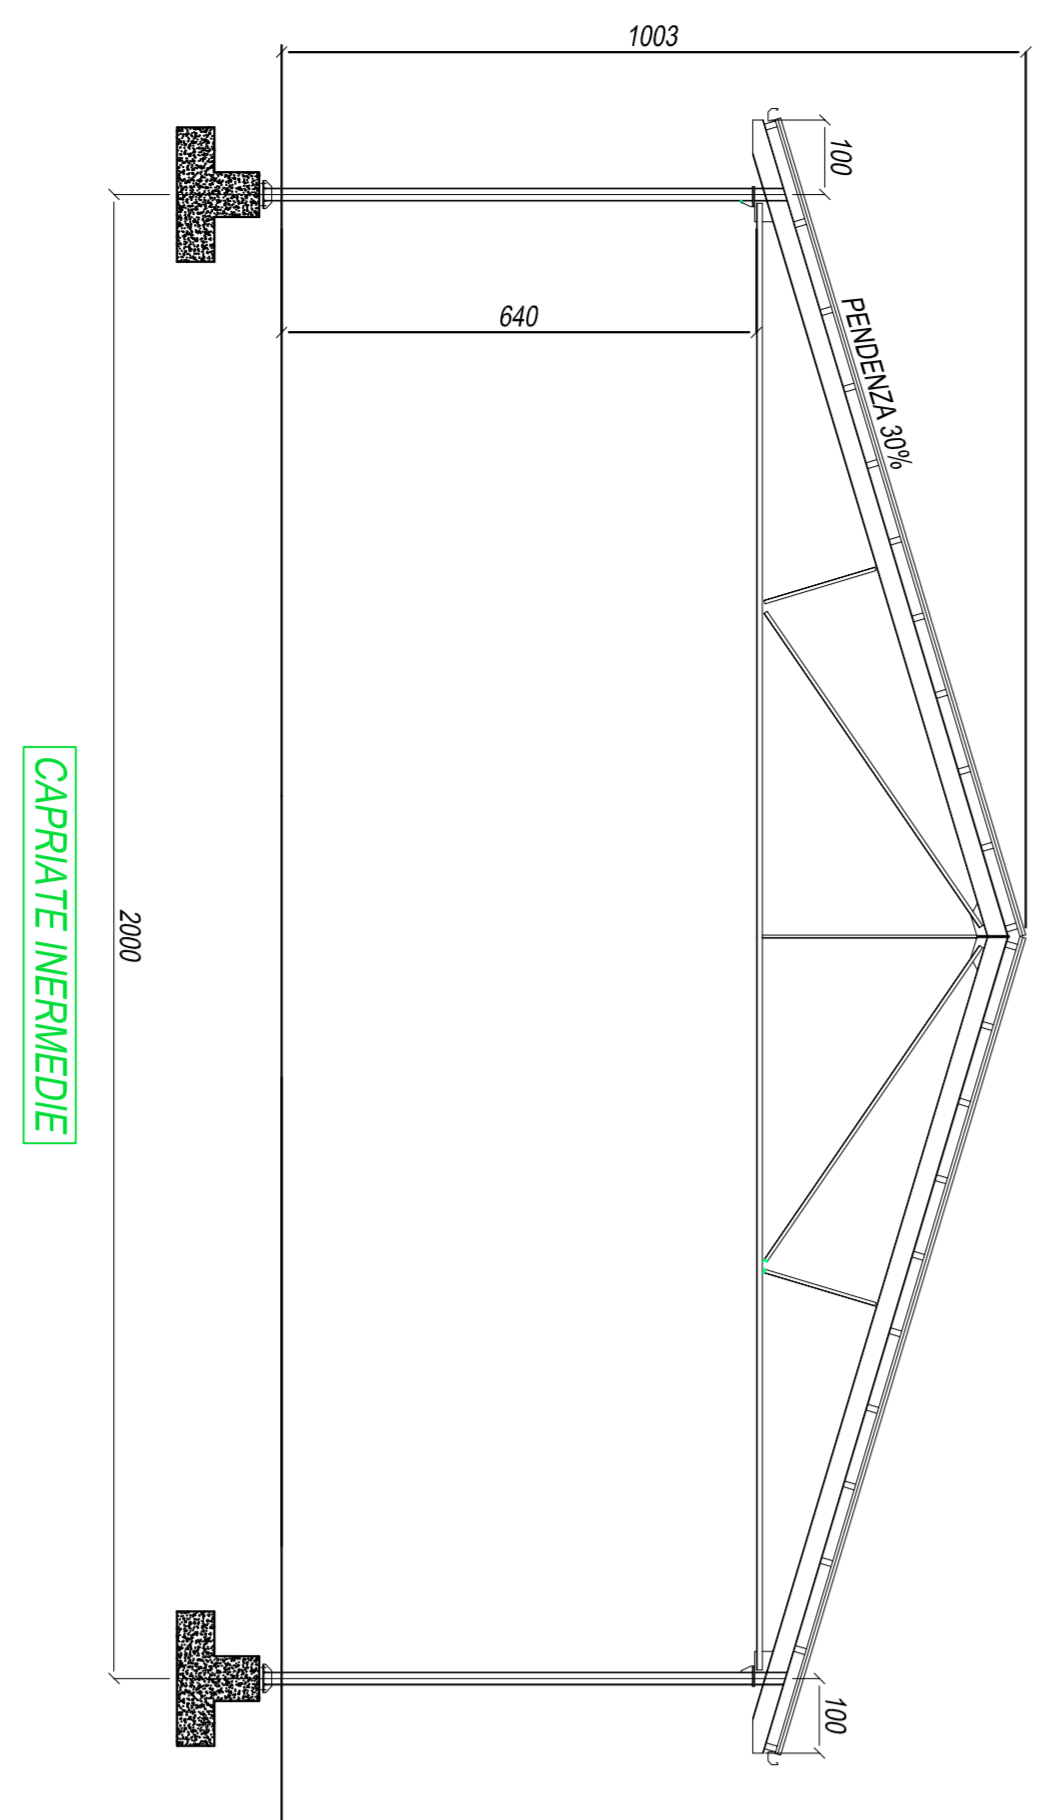


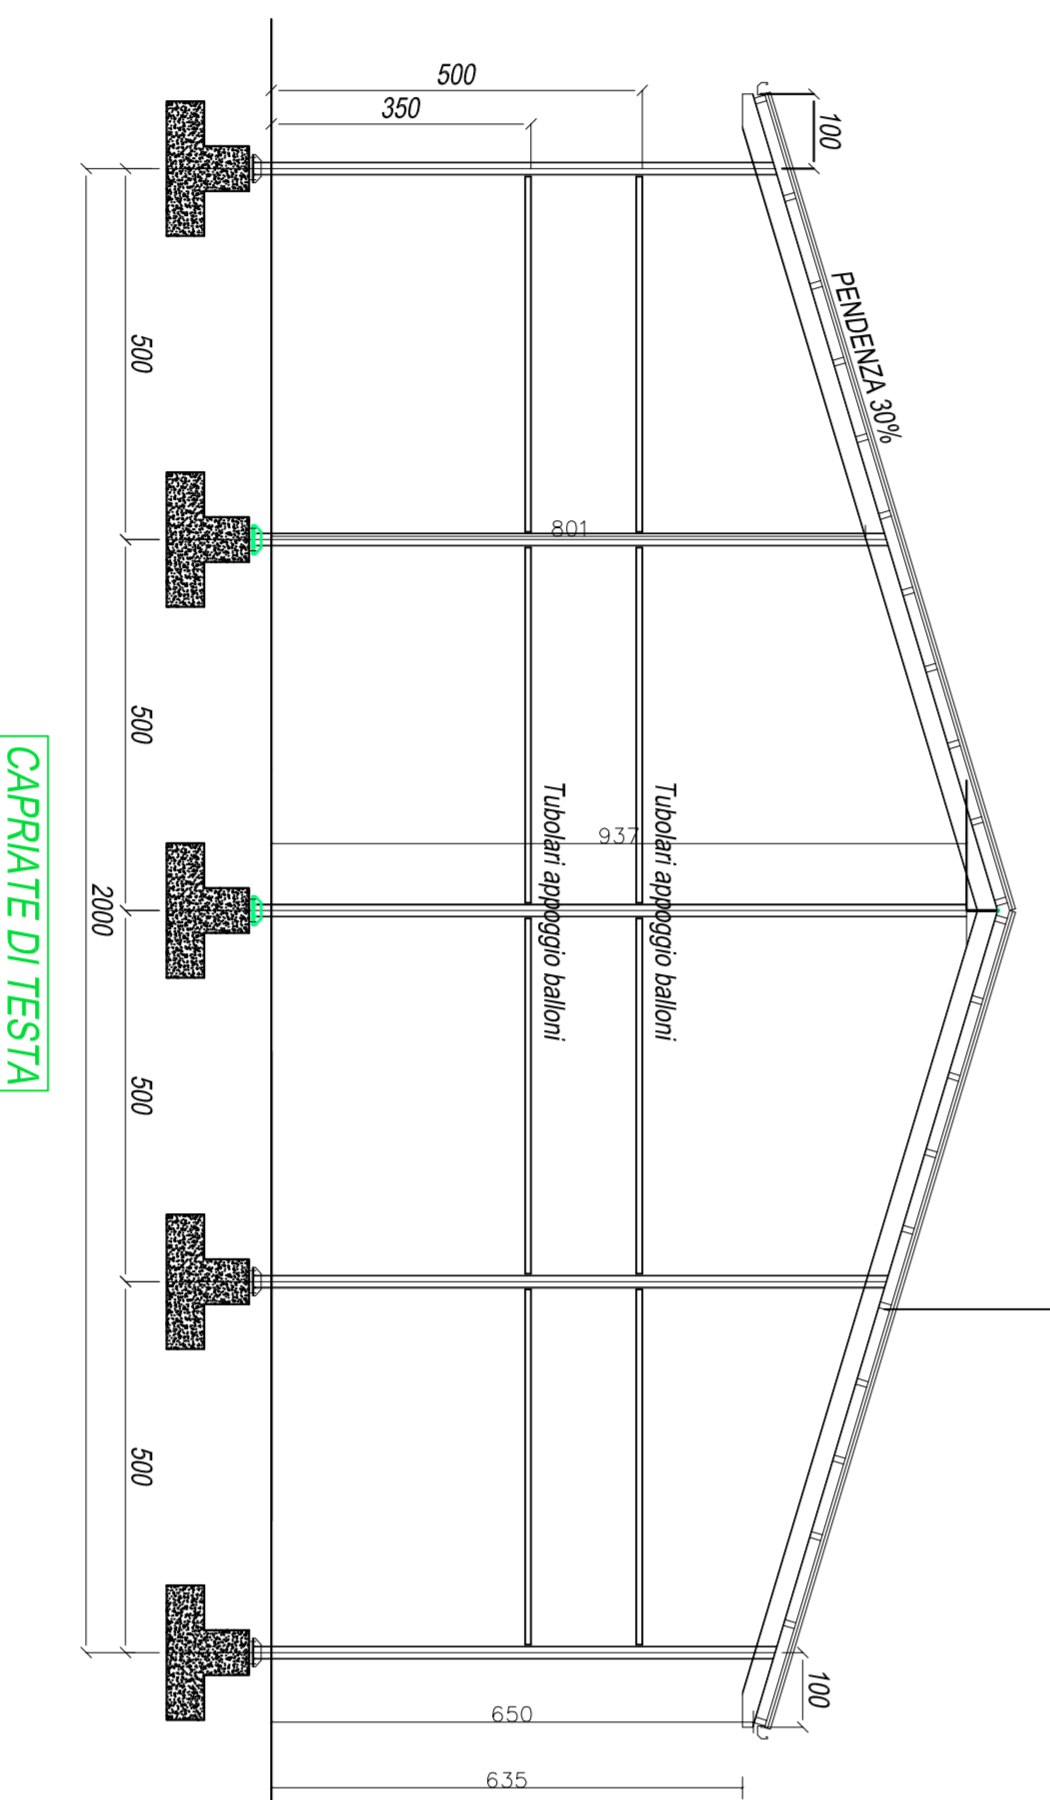


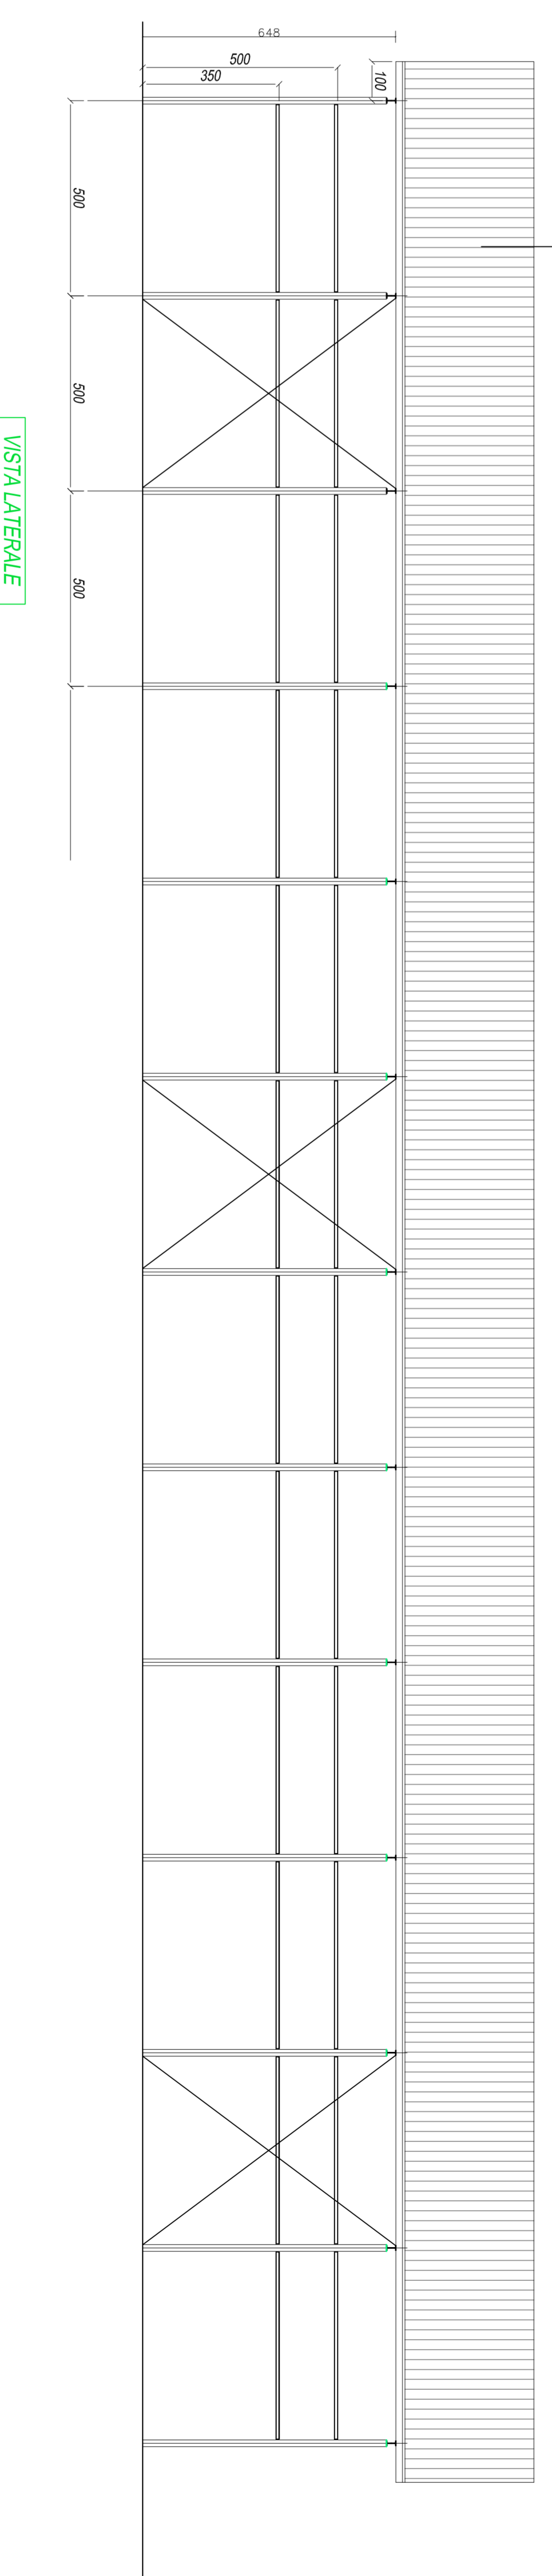

LATO ACCESSO PER CARICO E SCARICO

LASTRE ONDULATE inossidamento ecologico

L'EST / OVEST