


**LEGENDA**

	Recinzioni metallica

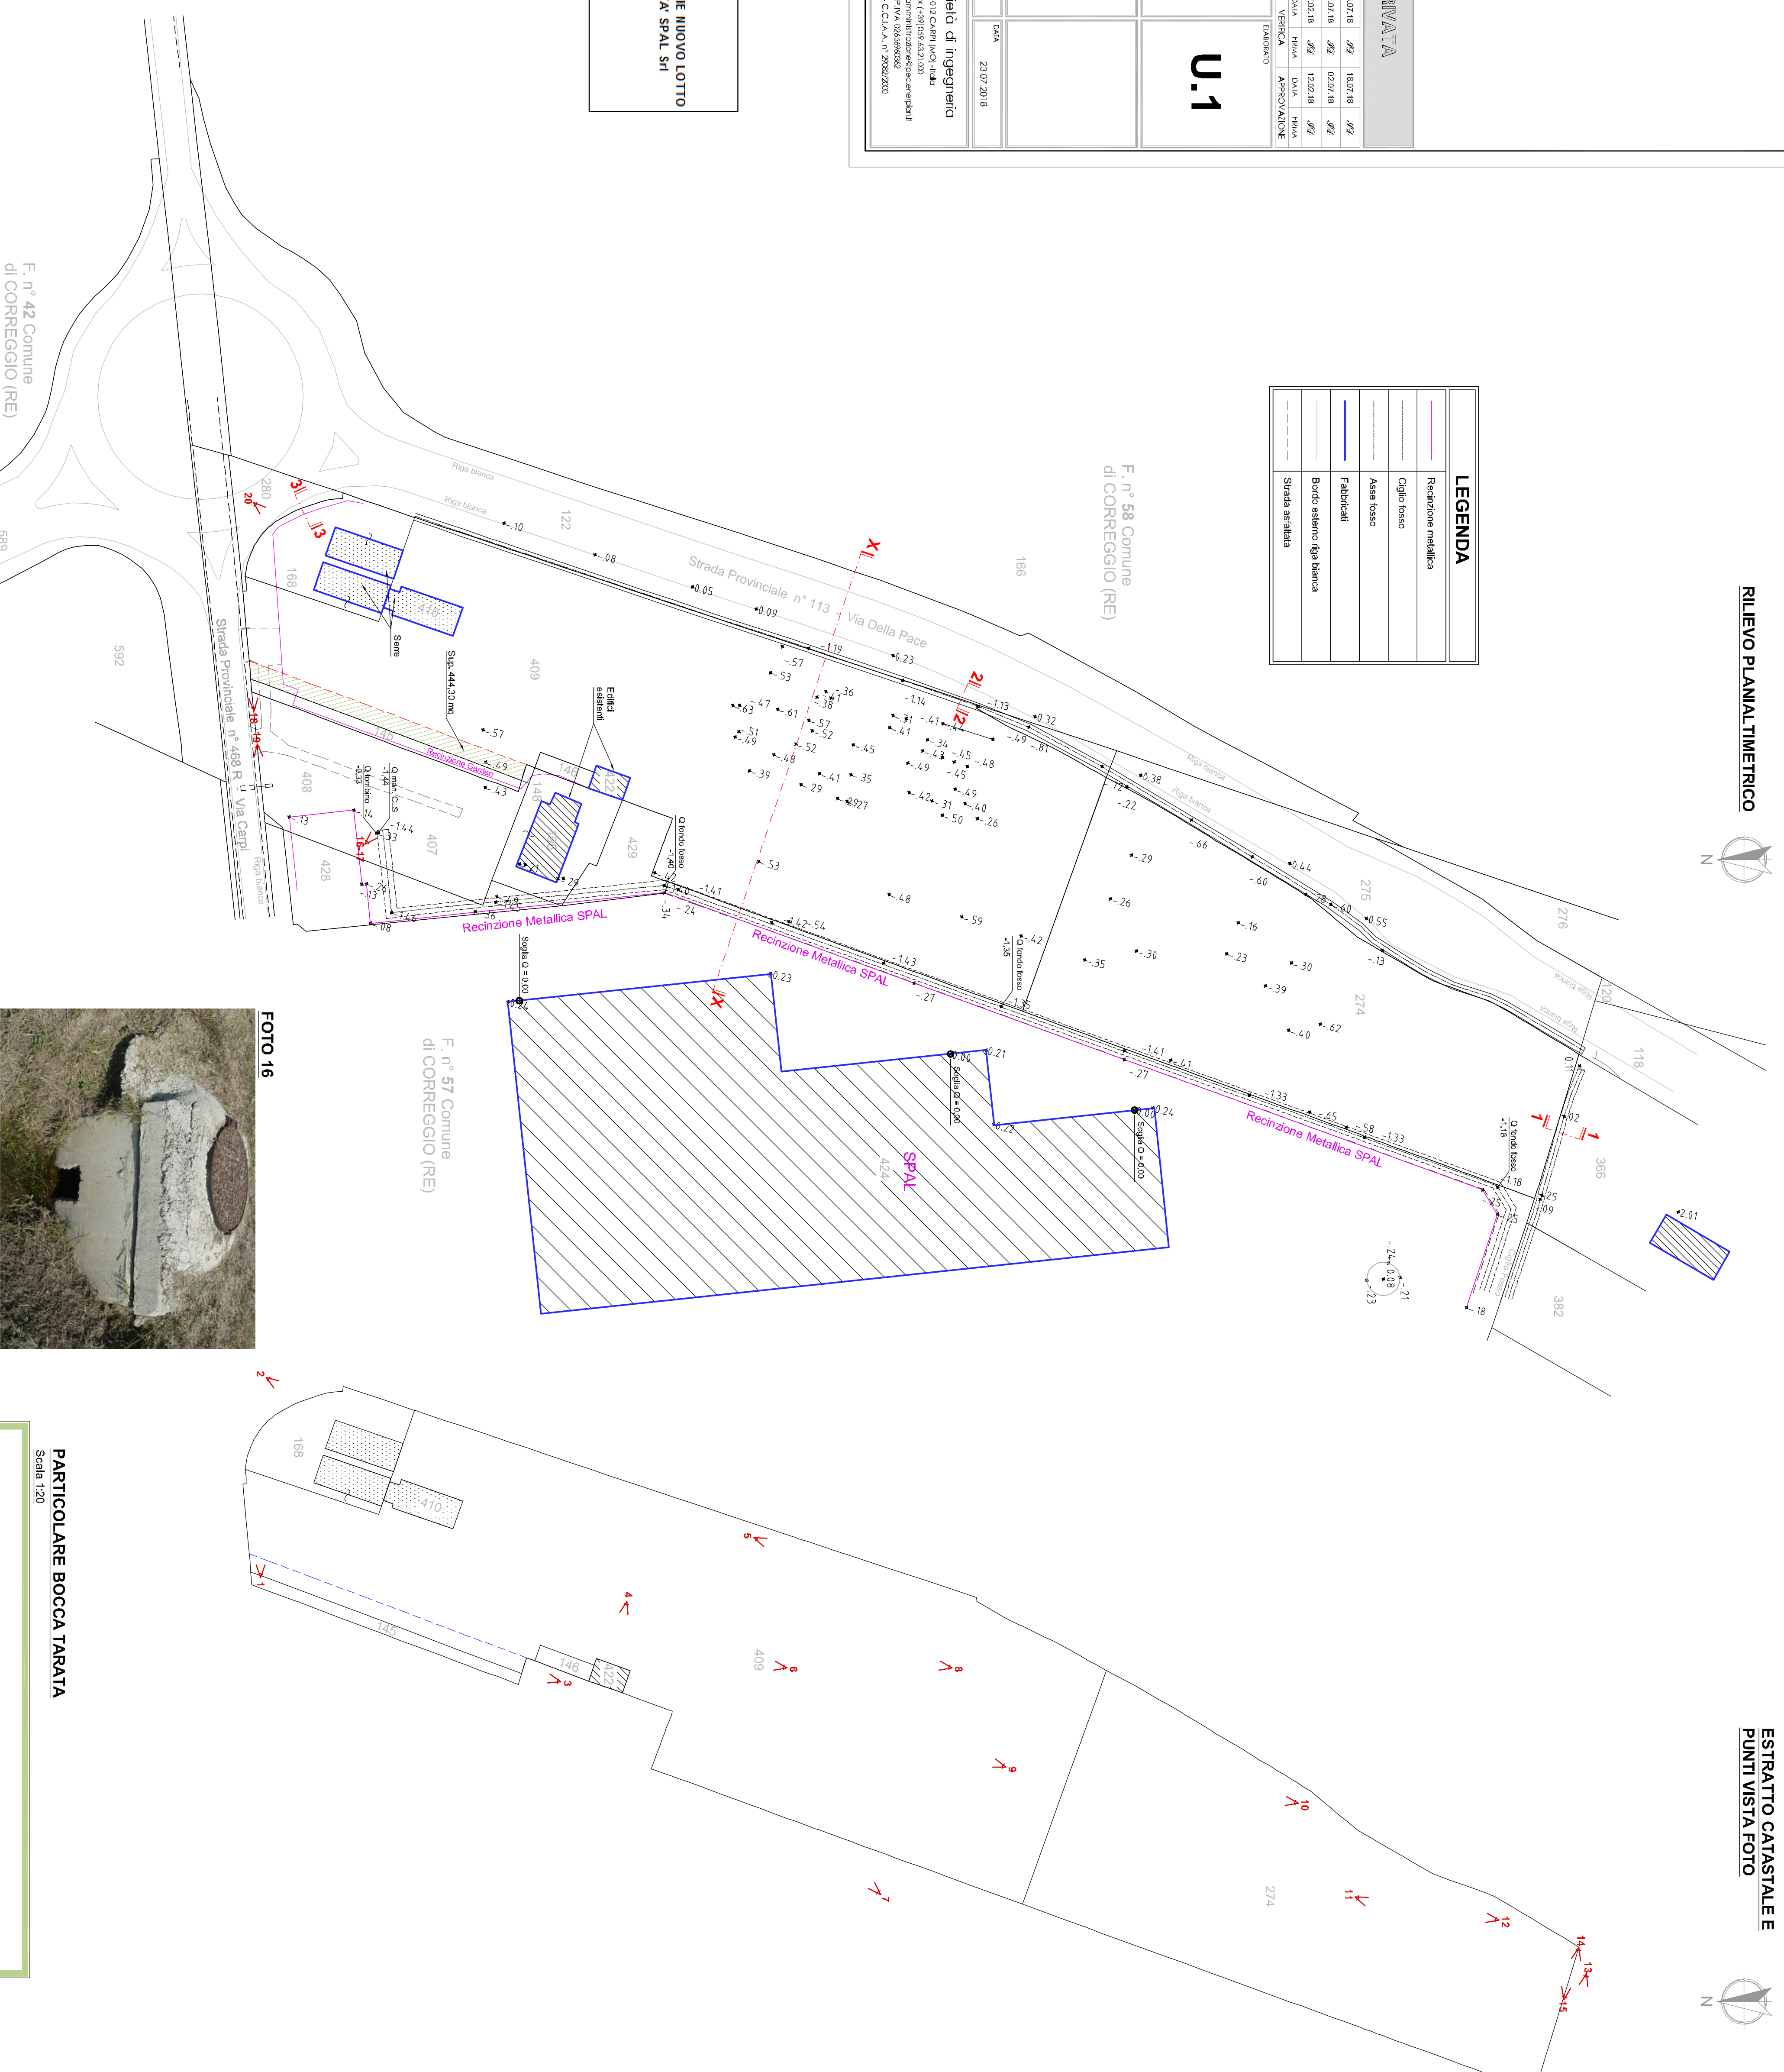

**PIANO PARTICOLAREGGIATO DI INIZIATIVA PRIVATA**

1	12.02.2018	MODIFICHE ESISTENTI DA COMPLETARE	12.02.2018	09	12.02.2018	09

**AMPLIAMENTO COMPLESSO INDUSTRIALE SPAL**  
 STATO DI FATTO  
 RILIEVO AREA ADIACENTE STABILIMENTO SPAL  
 Foglio n° 57 - Particelle n° 274-409-422-146-145-168-410

**U.1**

Comune: **SPAL S.r.l.**  
 Via Per Carpi, 28B  
 42015 Correggio (RE)

Ing. Giancarlo Egidio  
 Ing. Roberto  
 Ing. Nicola

enerplan S.r.l. - Società di Ingegneria  


**SUPERFICI CATASTALI (Zona D3)**

Proprietà	Mappale	Superficie
145	0,00	
parte 409	16.553,00	
146	102,00	
SPAL	1.188,00	27.704,00
274	9.572,00	
410	230,00	
422	73,00	
<b>TOTALE</b>		<b>27.704,00</b>

**SUPERFICIE NUOVO LOTTO (PP130)**

SPAL	27.704,00
------	-----------

