PIANO PARTICOLAREGGIATO DI INIZIATIVA PRIVATA

REV. n°	DATA	DESCRIZIONE	DATA VERIFICA	FIRMA	DATA APPROVAZIONE	FIRMA
4	19.07.2018	AGGIORNAMENTO	19.07.18	dFZ	19.07.18	dFZ
3	23.04.2018	MODIFICHE RICHIESTE DA COMMITTENZA	23.04.18	dFZ	23.04.18	dFZ
2	19.03.2018	MODIFICHE RICHIESTE DA COMMITTENZA	20.03.18	dFZ	20.03.18	dFZ

OGGETTO

AMPLIAMENTO COMPLESSO INDUSTRIALE SPAL
Via Per Carpi, 26/b - 42015 Correggio (RE)
PROGETTO
ACQUE METEORICHE E ACQUE NERE

PLANIMETRIA GENERALE

ELABORATO

U.11

COMMITTENTE

SPAL S.r.l.
Via Per Carpi, 26b
42015 Correggio (RE)

Ing. Corrado Foglioni
Direttore Tecnico
e Progettista

LOTTO/FASE	DESIGNATORE	SCALA	FILE	DATA
746-62042-34/11	EM	1:500	746-62042-44/11	23.07.2018

enerplan S.r.l.
società di ingegneria

enerplan S.r.l. - Società di ingegneria
Via Giuseppe Donati, 41 - 41012 CARPI (MO) - Italy
Tel.(+39)059.63.21.011 - Fax (+39)059.63.21.020
E-mail: enerplan@enerplan.it - PEC: amministrazione@pec.enerplan.it
Web: www.enerplan.it - P.IVA 02649490362
Capitale Sociale 100.000 € i.v. - C.C.I.A.A. n° 256/2000

TUTTI I DIRITTI SONO RISERVATI – VIETATA LA RIPRODUZIONE

LEGENDA

	Scatolare in ls 70x150 cm
	Tubazione in PVC rigido per condotte di scarico interrate conformi a norma UNI-EN 1401-1 tipo SN4 - Rete acque meteoriche
	Tubazione rete acque meteoriche - Esistente
	Tubazione in Polietilene ad Alta Densità PE 100 - PN 12,5 - SDR 13,6 conforme alle norme UNI EN 12201 ed ISO 4427
	Rete acque meteoriche esistente da spostare
	Pozzetti di raccordo ed ispezione
	Pozzetto con valvola antiriflusso
	Caditoia
	Pompe di sollevamento
	Tubazione in PVC rigido per condotte di scarico interrate conformi a norma UNI-EN 1401-1 tipo SN4 - Rete acque nere
	Linea acque nere - ESISTENTE
	Pozzetti di raccordo ed ispezione - ESISTENTI
	Pozzo nero - ESISTENTE
B	Fossa biologica - Tipo IMHOFF - Abitanti equivalenti: 30
B	Fossa biologica - ESISTENTE
	Pluviali - ESISTENTI
	Canalina di scarico acque meteoriche grigliata - ESISTENTE
DO	Disoleatore - ESISTENTE
C	Cisterna raccolta acque - ESISTENTE

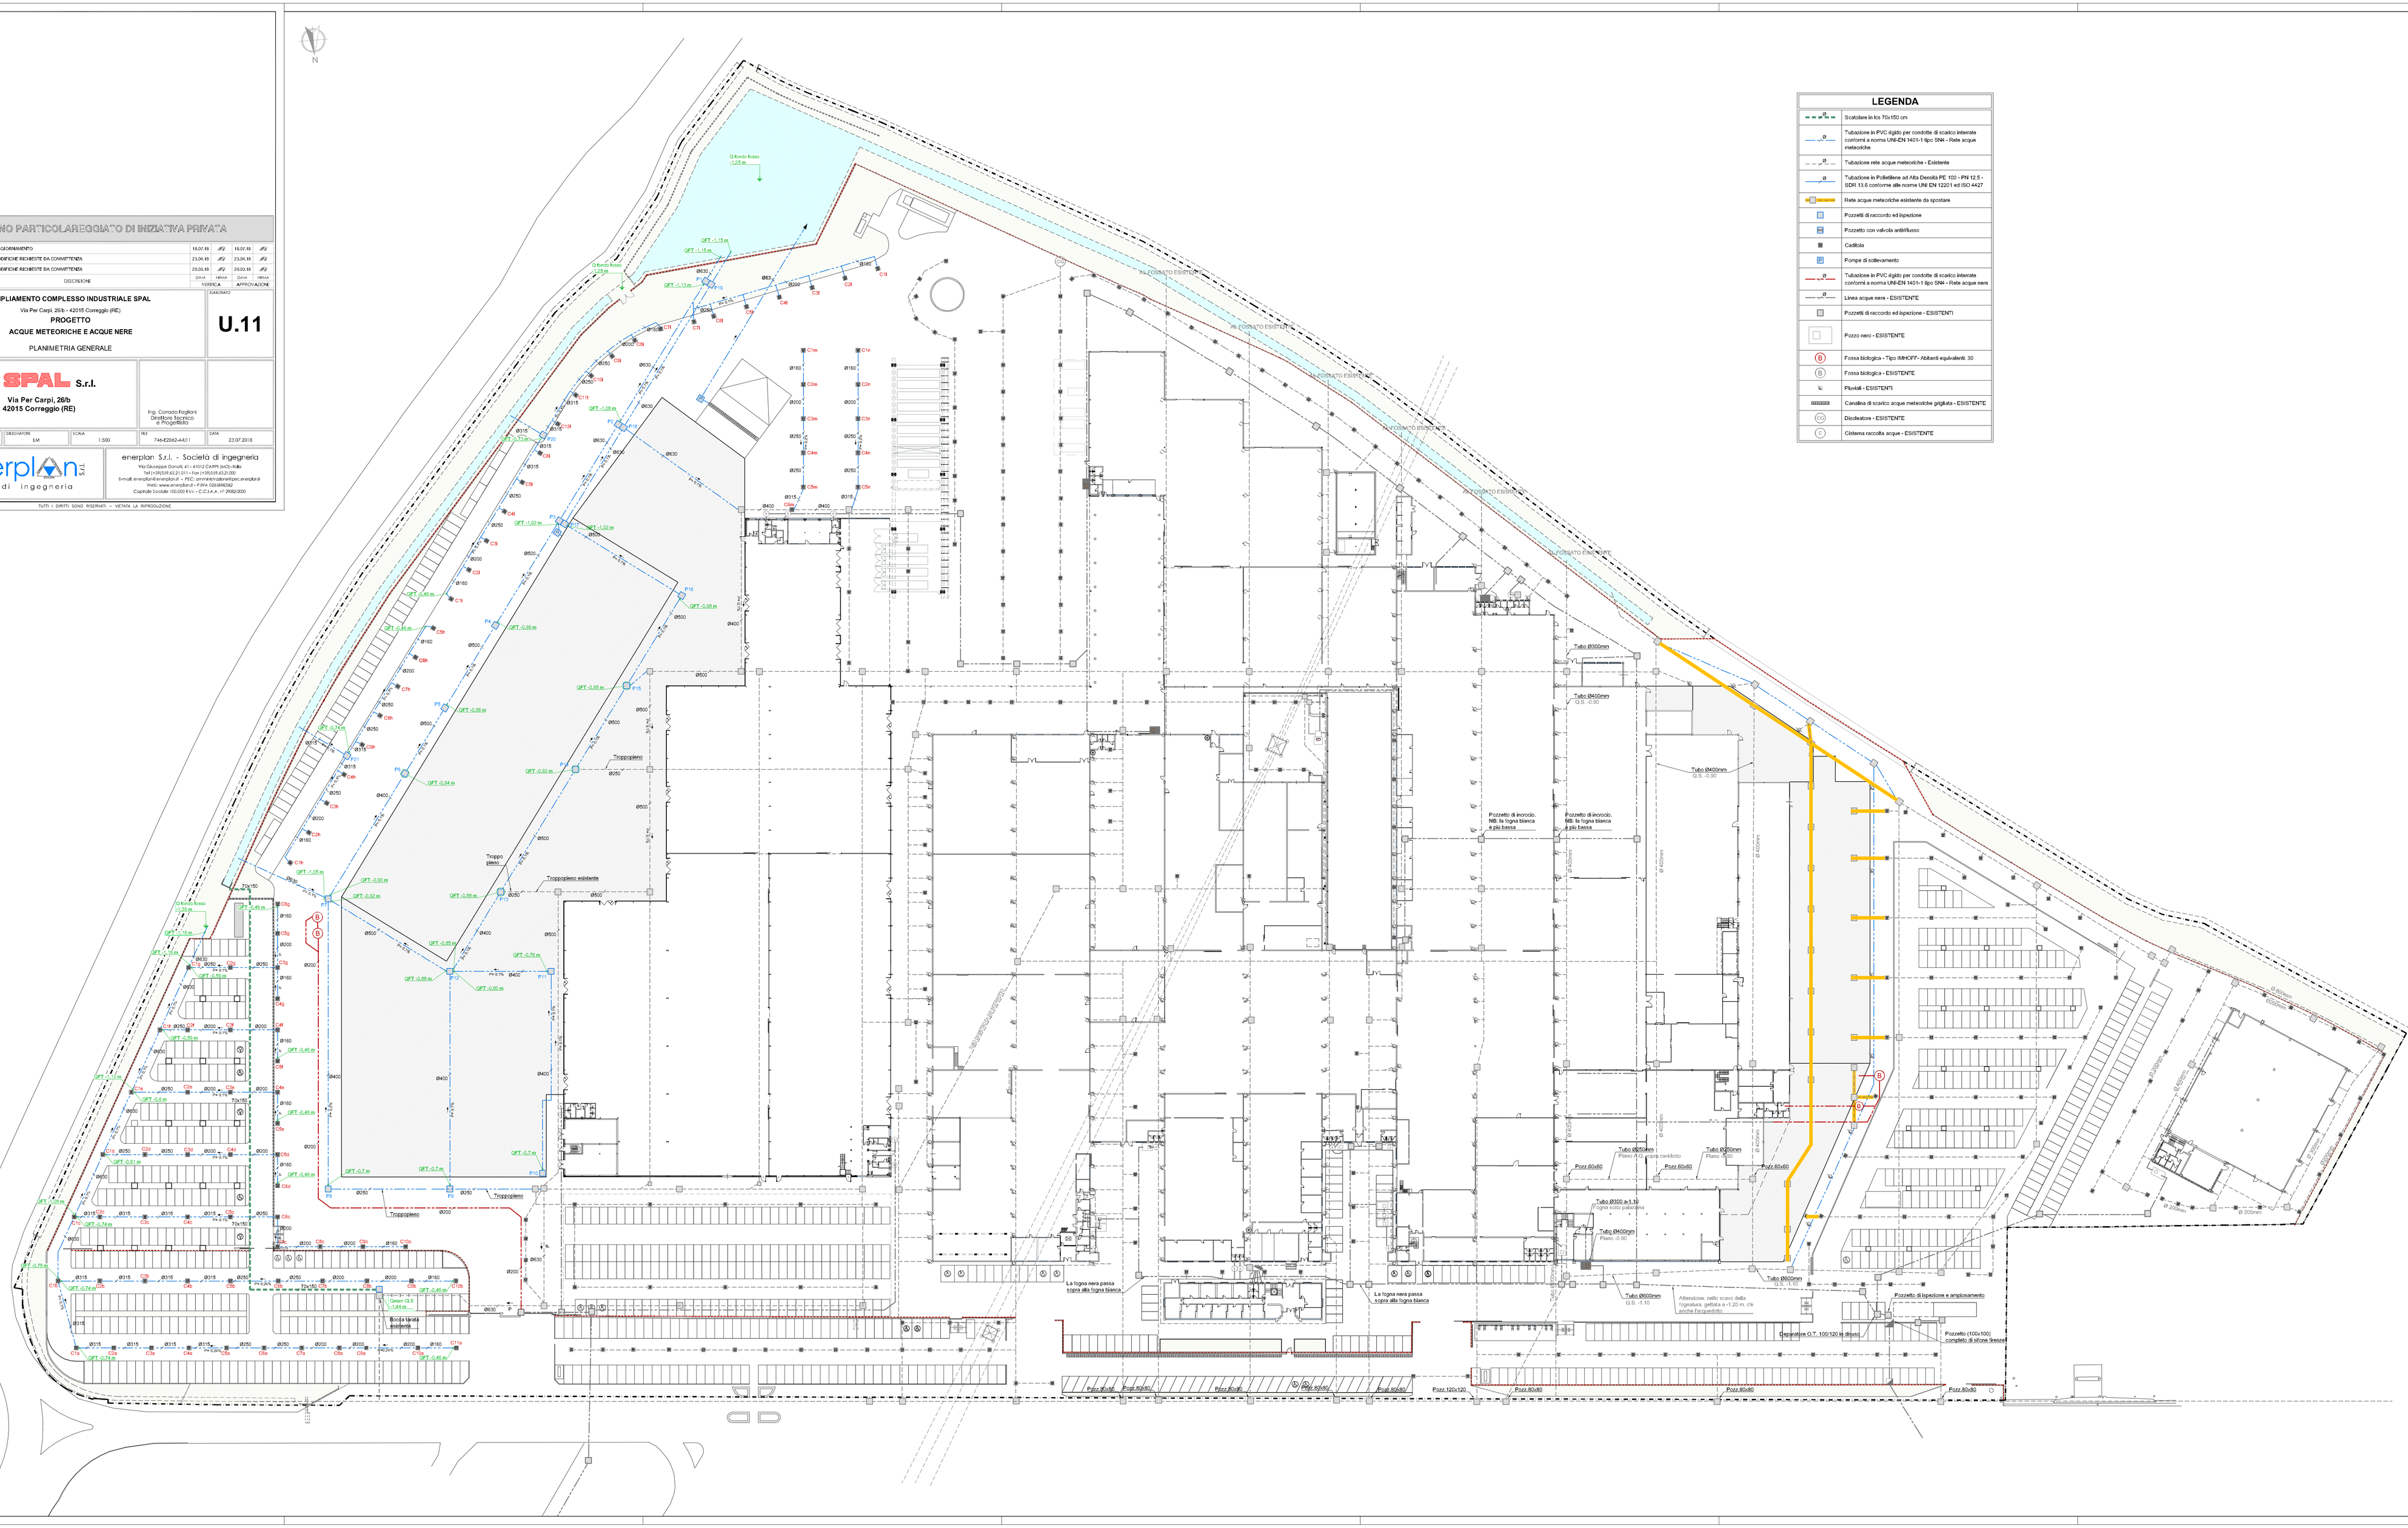
Q.Rondo Rosso = 28 m
Q.Rondo Rosso = 28 m
Q.Rondo Rosso = 28 m
IL FOGLIO ESISTENTE
Tubo Ø300mm
Tubo Ø400mm Q.S. -0.90
Tubo Ø400mm Q.S. -0.90
Pozzetto di incrocio. NB: la tegna bianca è più bassa
Pozzetto di incrocio. NB: la tegna bianca è più bassa
Tubo Ø400mm Piano -0.90
Tubo Ø400mm Piano -0.90
Tubo Ø400mm Piano P.O. (corpi cs/400cc)
Tubo Ø300 a=1.10 Tegna sotto palazzina
Tubo Ø400mm Piano -0.90
Tubo Ø600mm Q.S. -1.10
Attenzione: nello scavo della trincea, gestita a -1.20 m, c'è anche l'acquedotto
Tubo Ø600mm
Pozzetto di ispezione e ampliamento
Pozzetto (100x100) completo di sifone Firenze
Canalizzazione O.T. 100/120 in disuso
La tegna nera passa sopra alla tegna bianca
La tegna nera passa sopra alla tegna bianca
Pozz 80x80
Pozz 80x80
Pozz 80x80
Pozz 80x80
Pozz 80x80
Pozz 80x80
Pozz 120x120
Pozz 80x80
Pozz 80x80
Pozz 80x80
Pozz 80x80
Pozz 80x80
Pozz 80x80