



PIANO PARTICOLAREGGIATO DI INIZIATIVA PRIVATA											
PROGETTO		AMPLIAMENTO COMPLESSO INDUSTRIALE SPAL		PROGETTO		PROGETTO OPERE DI URBANIZZAZIONE		PARTICOLARI		U.14	



STRALCIO EST PLANIMETRIA  
Scala 1:1000

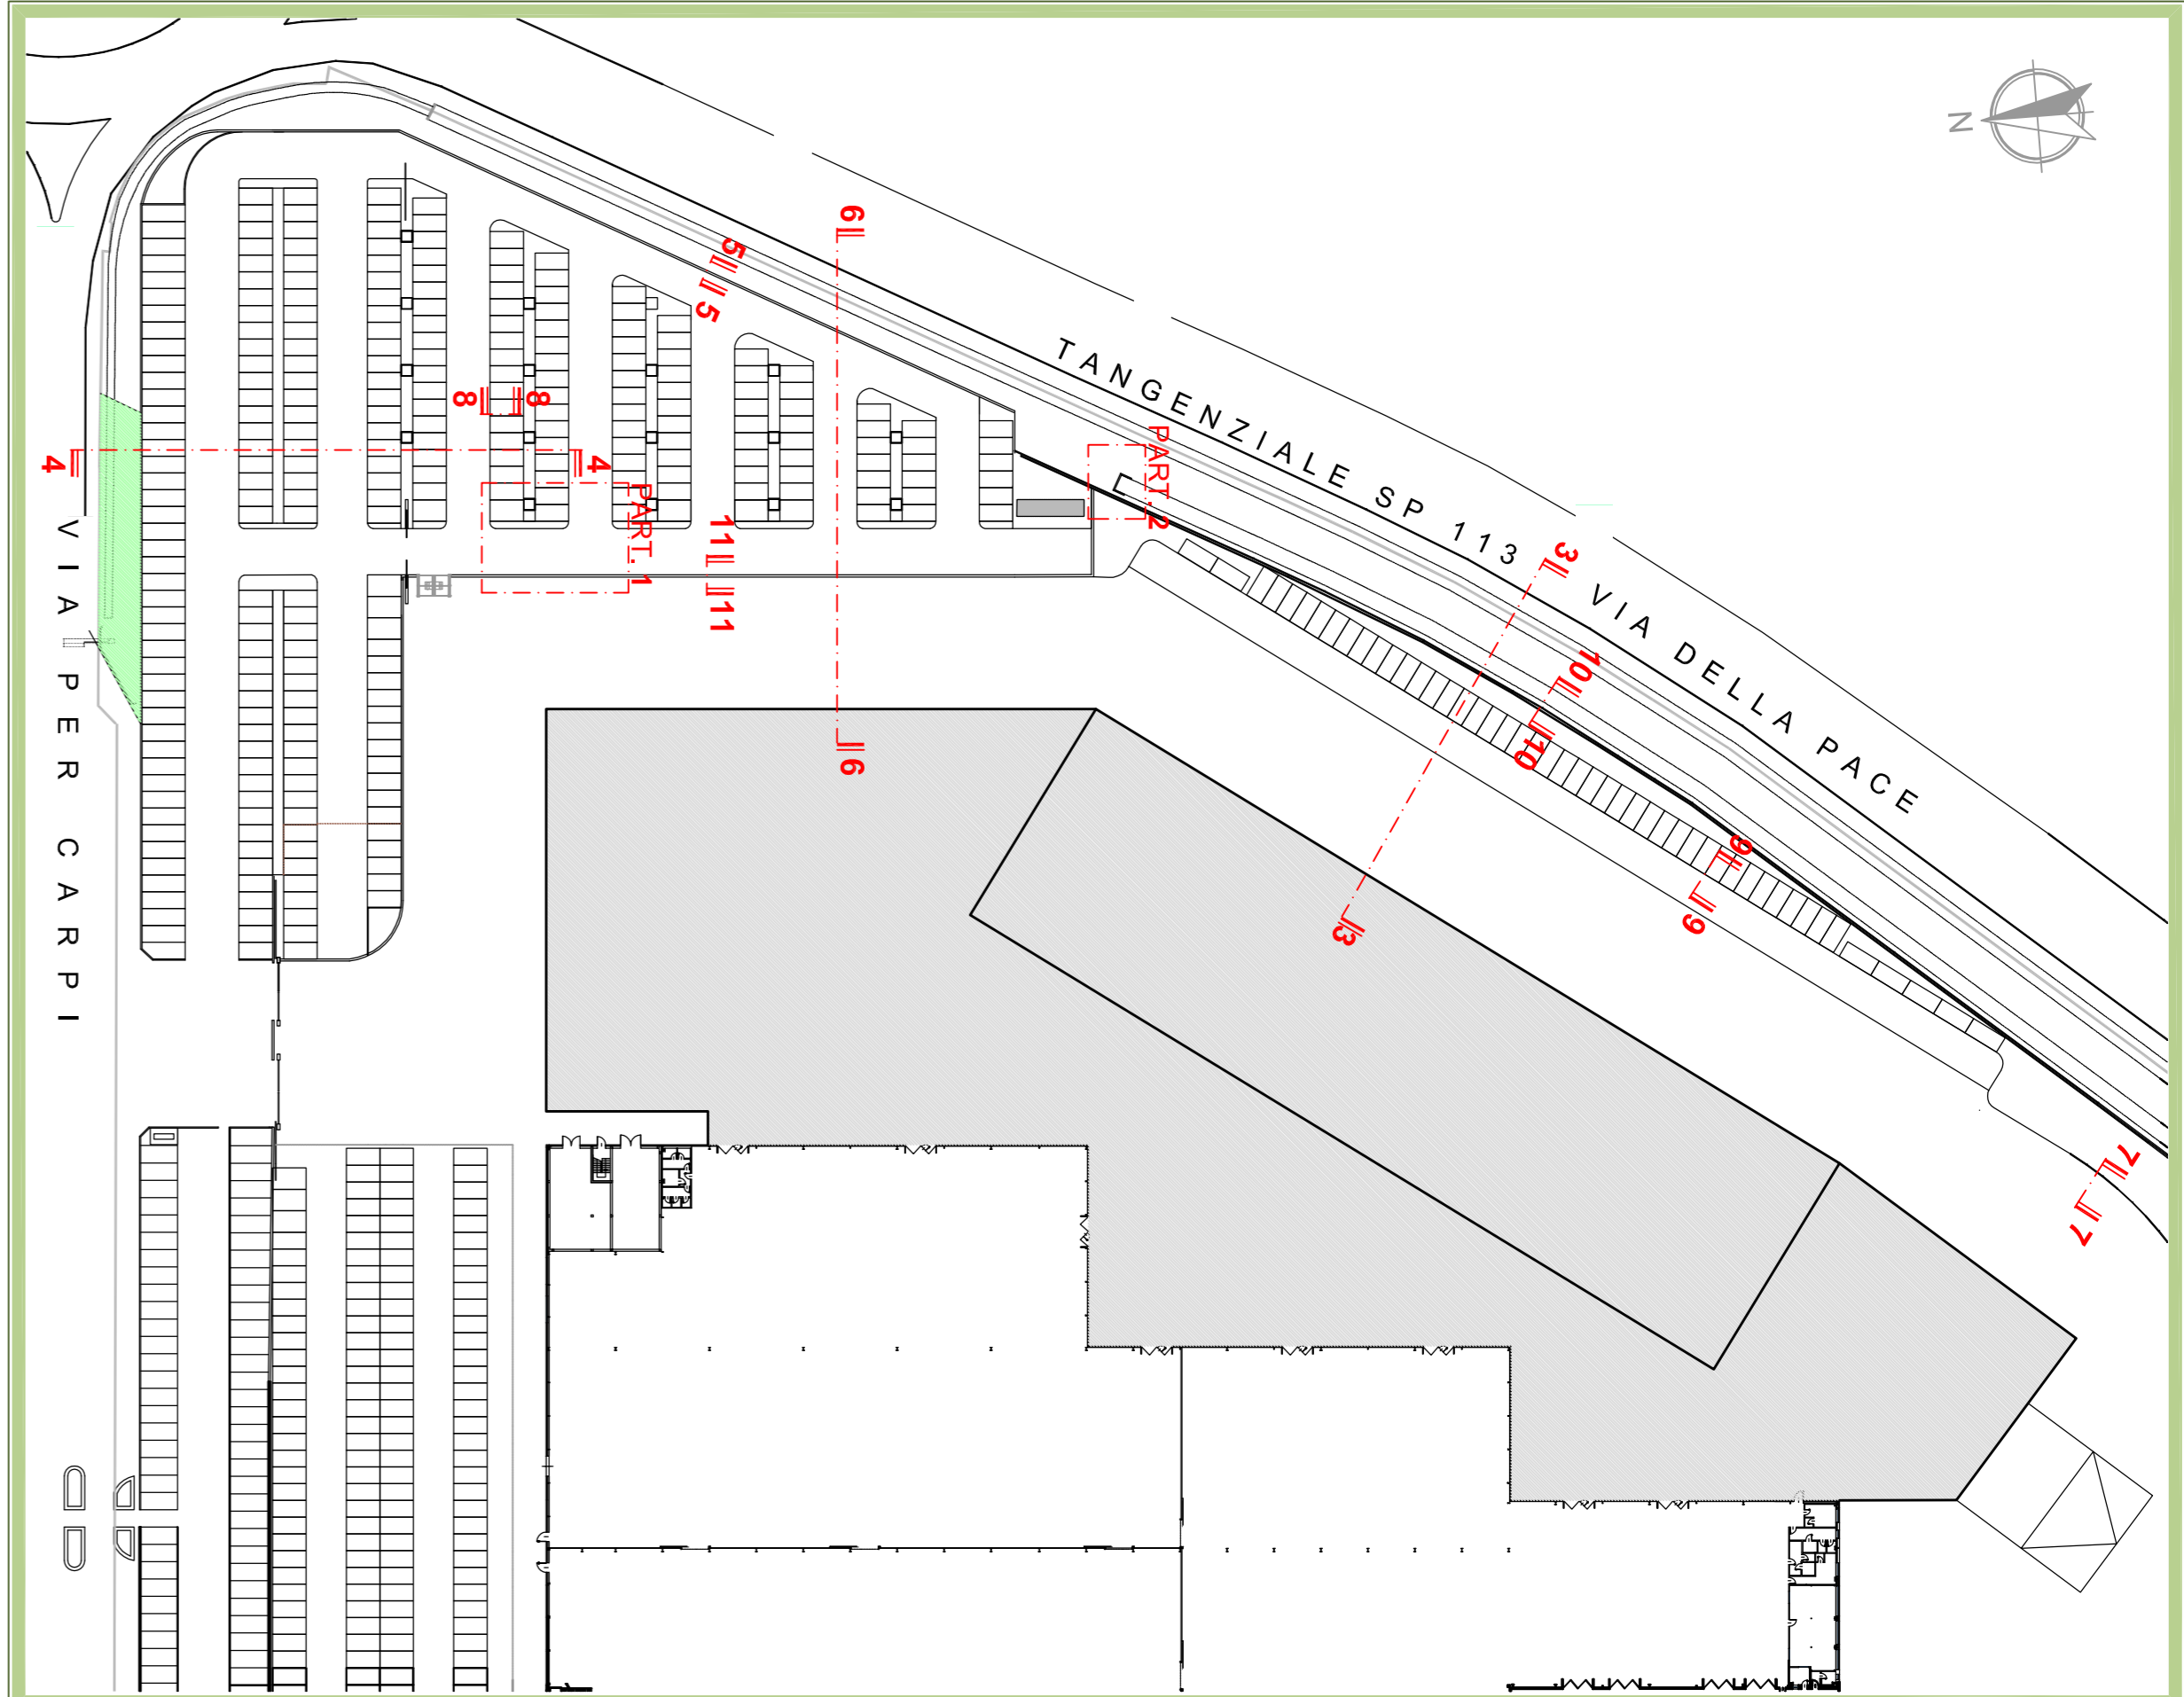



PARTICOLARE 1  
Scala 1:100

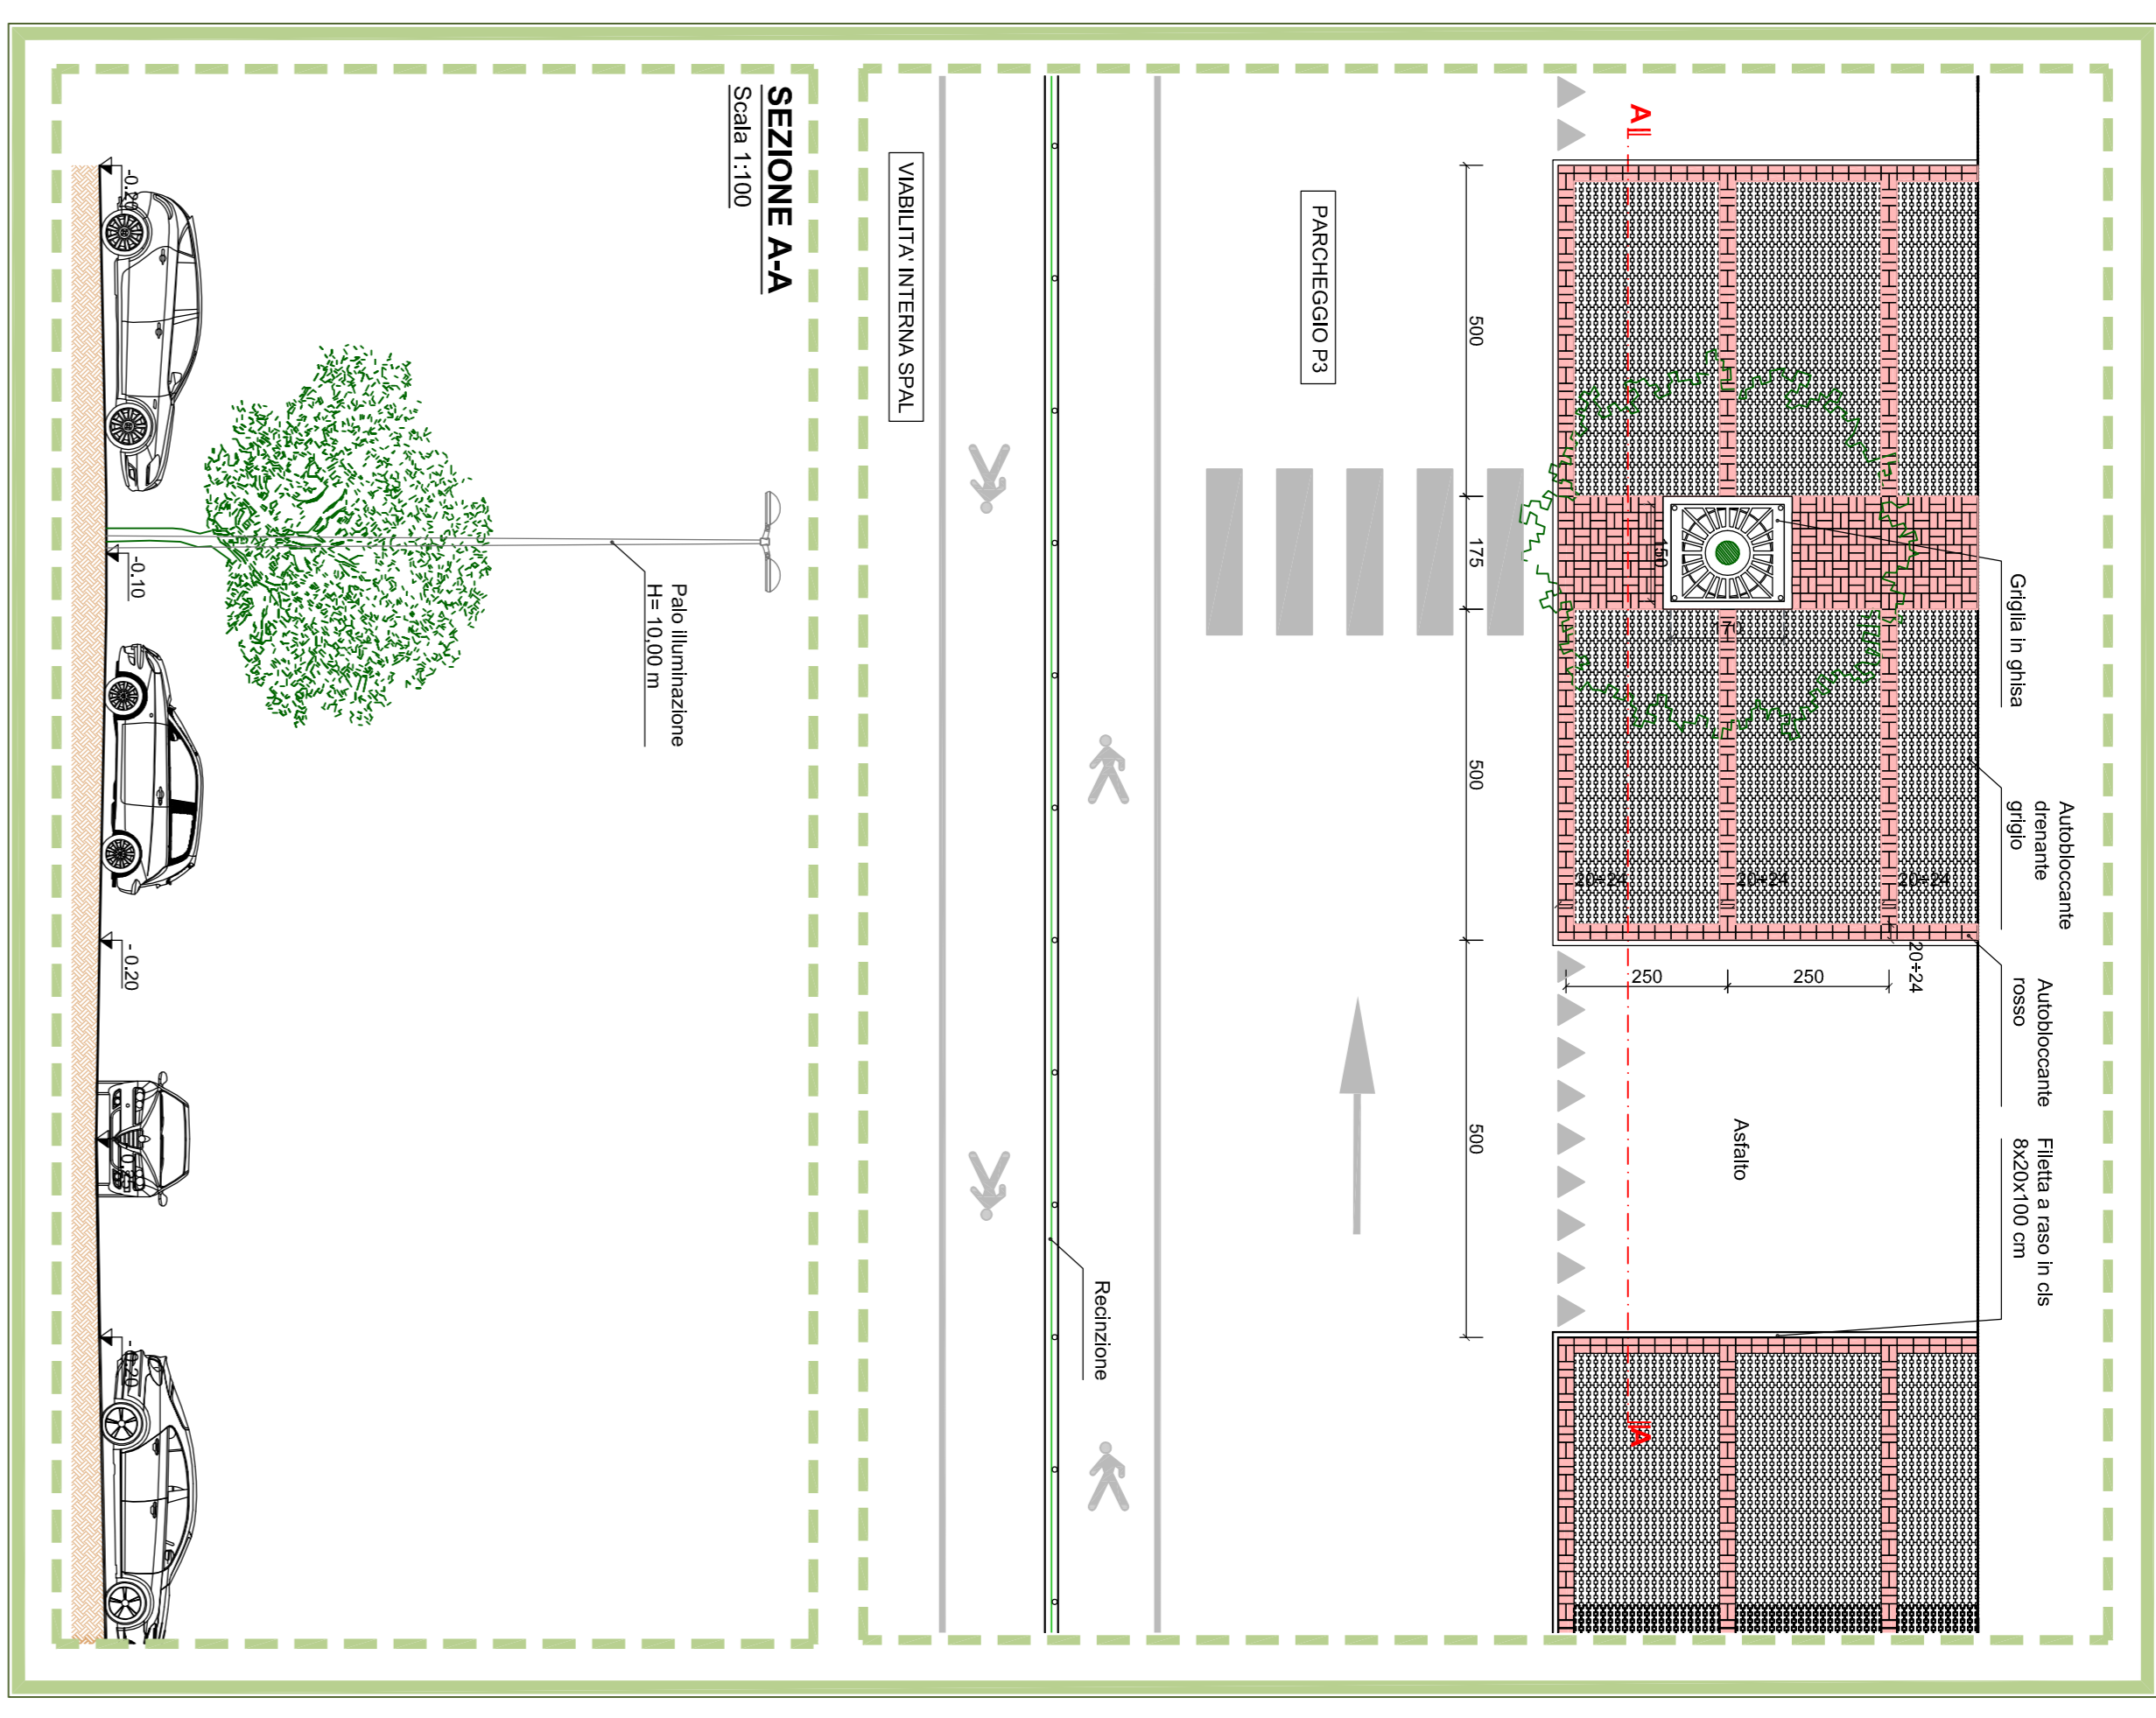


PARTICOLARE 2  
Scala 1:200

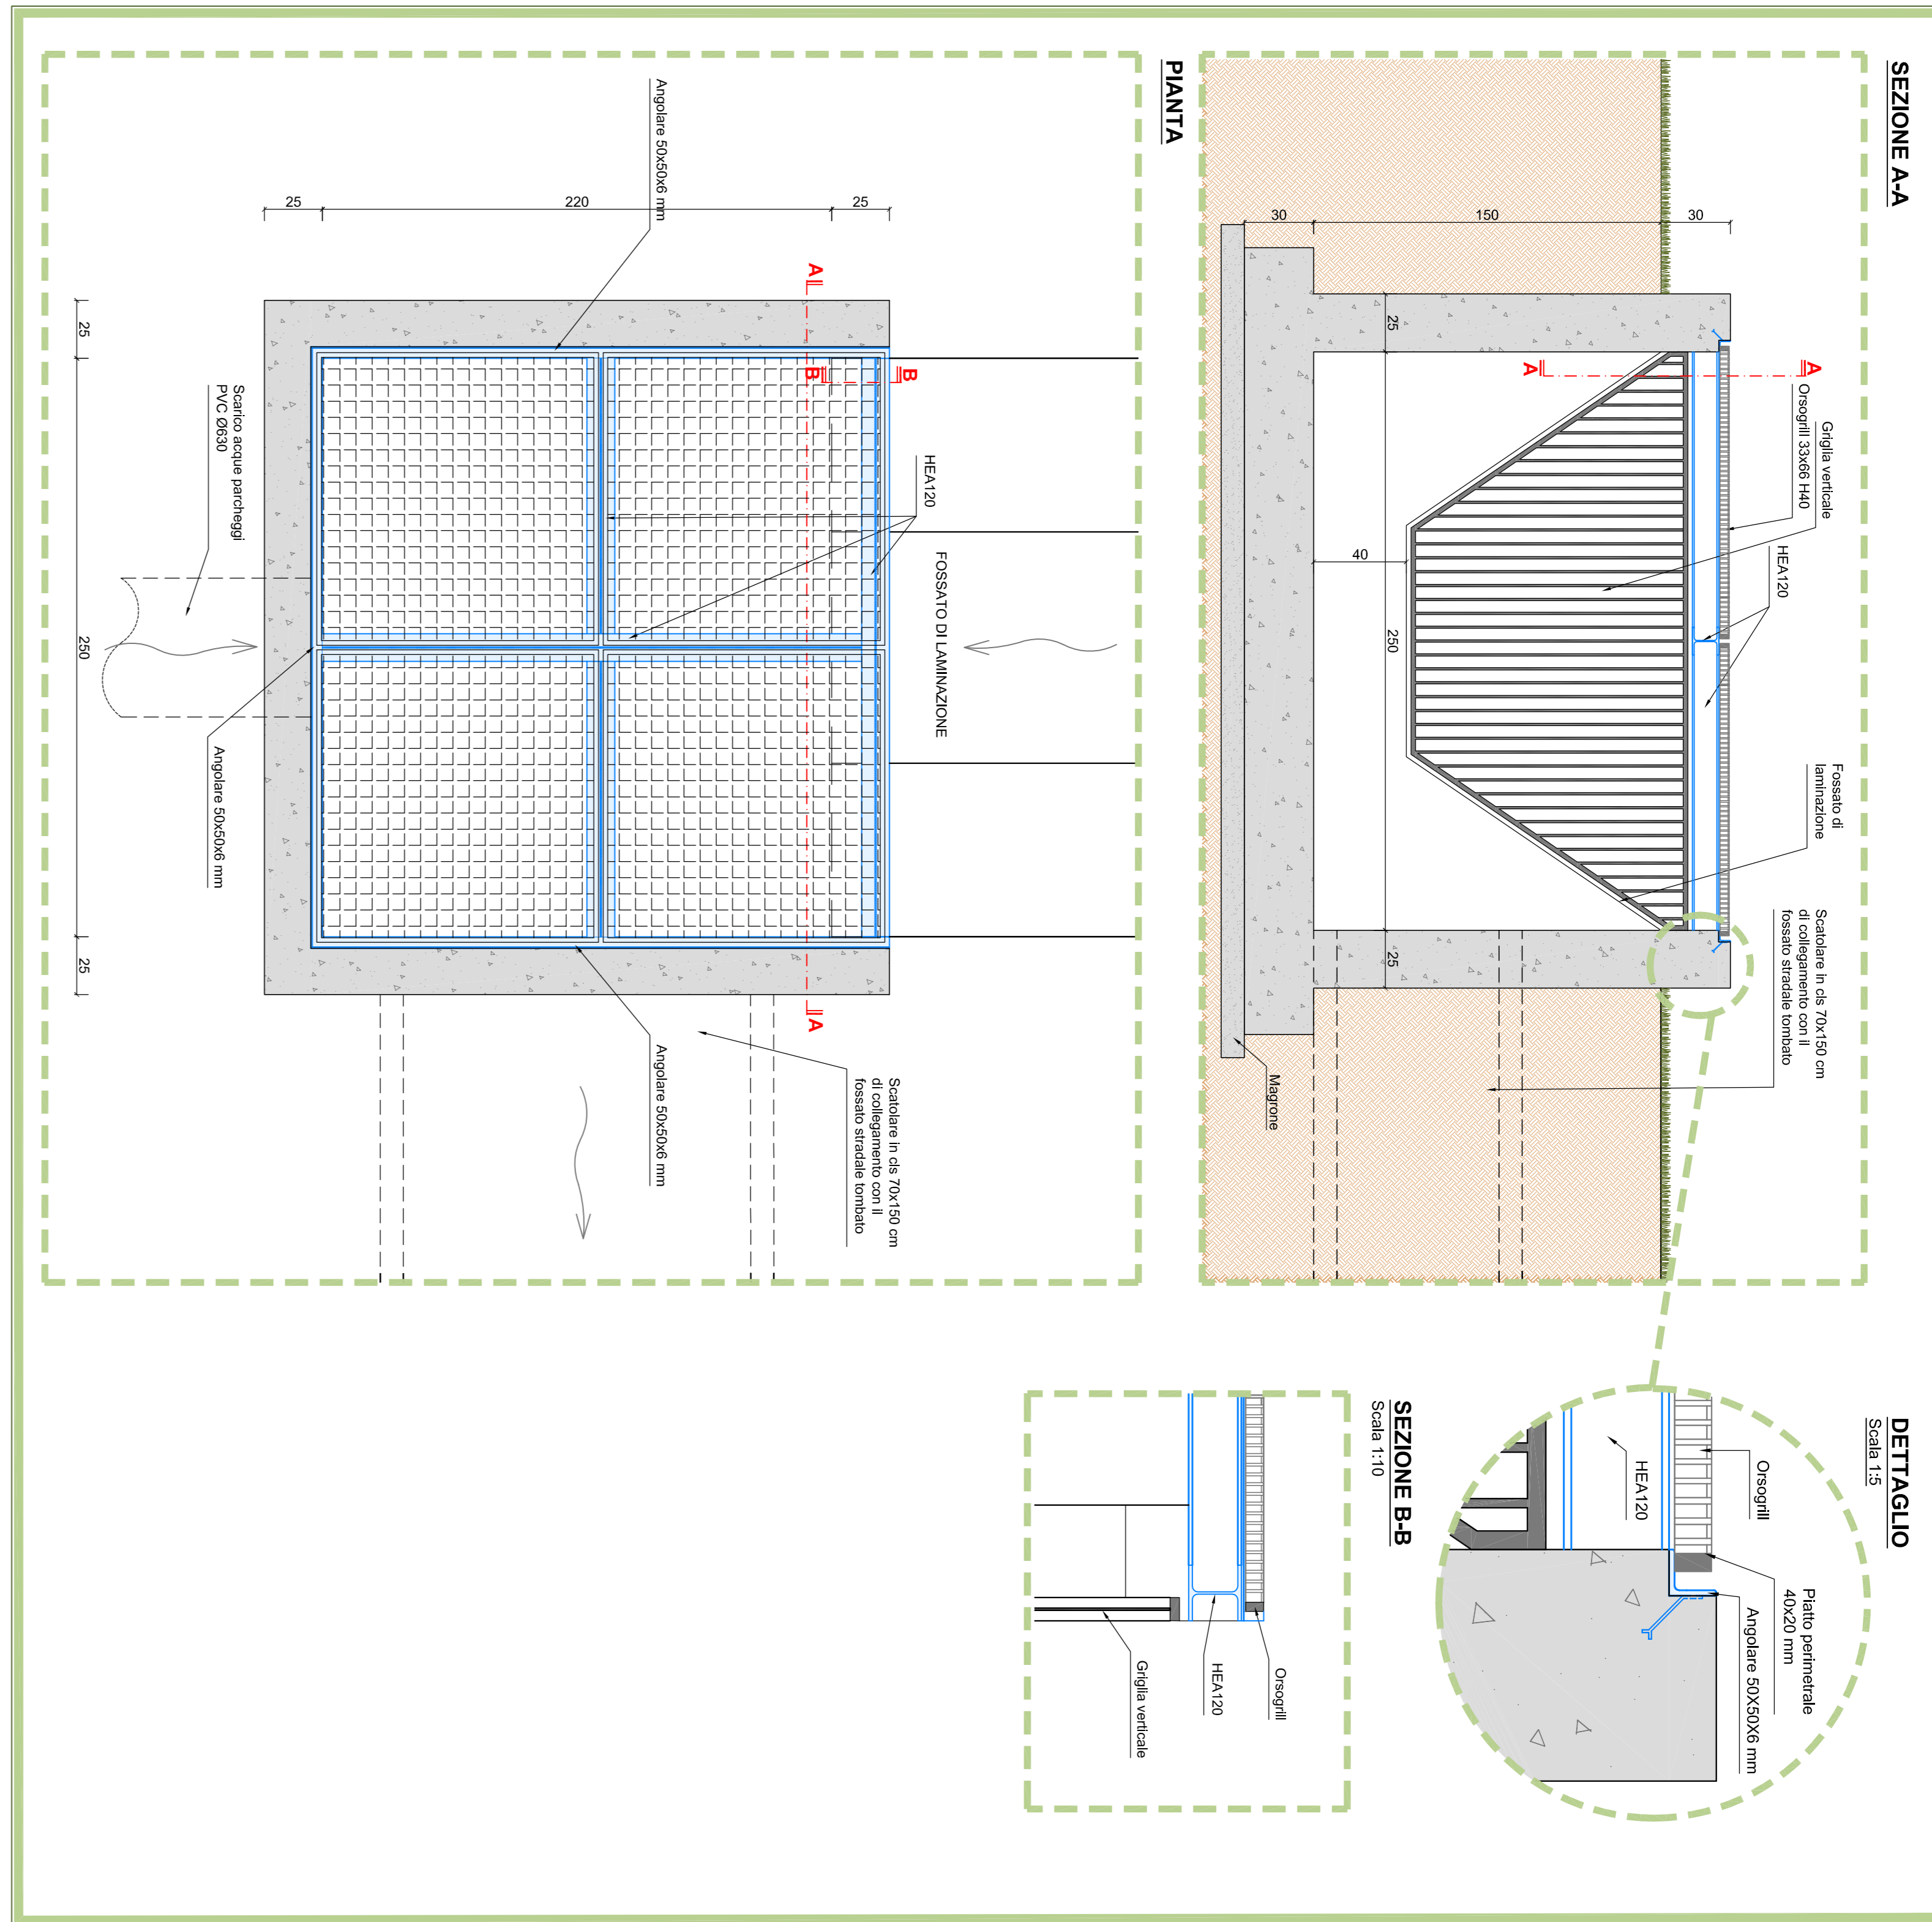


DETTAGLIO  
Scala 1:10

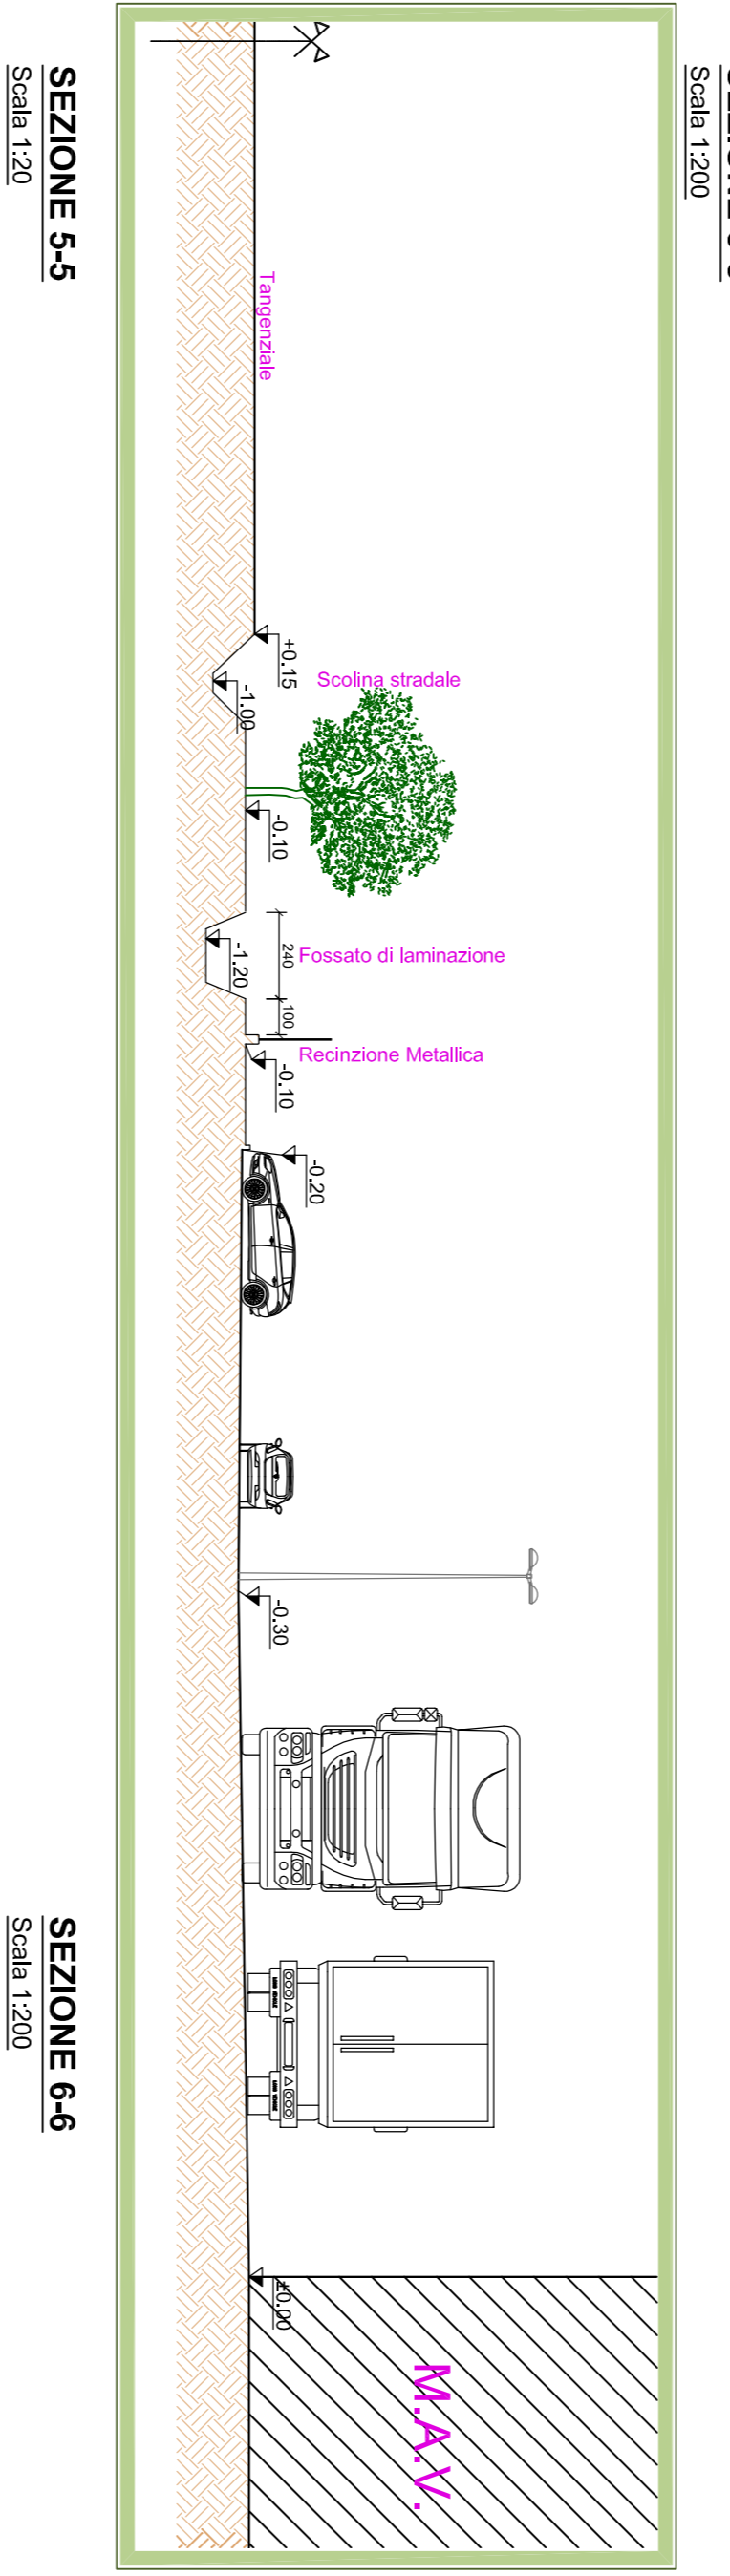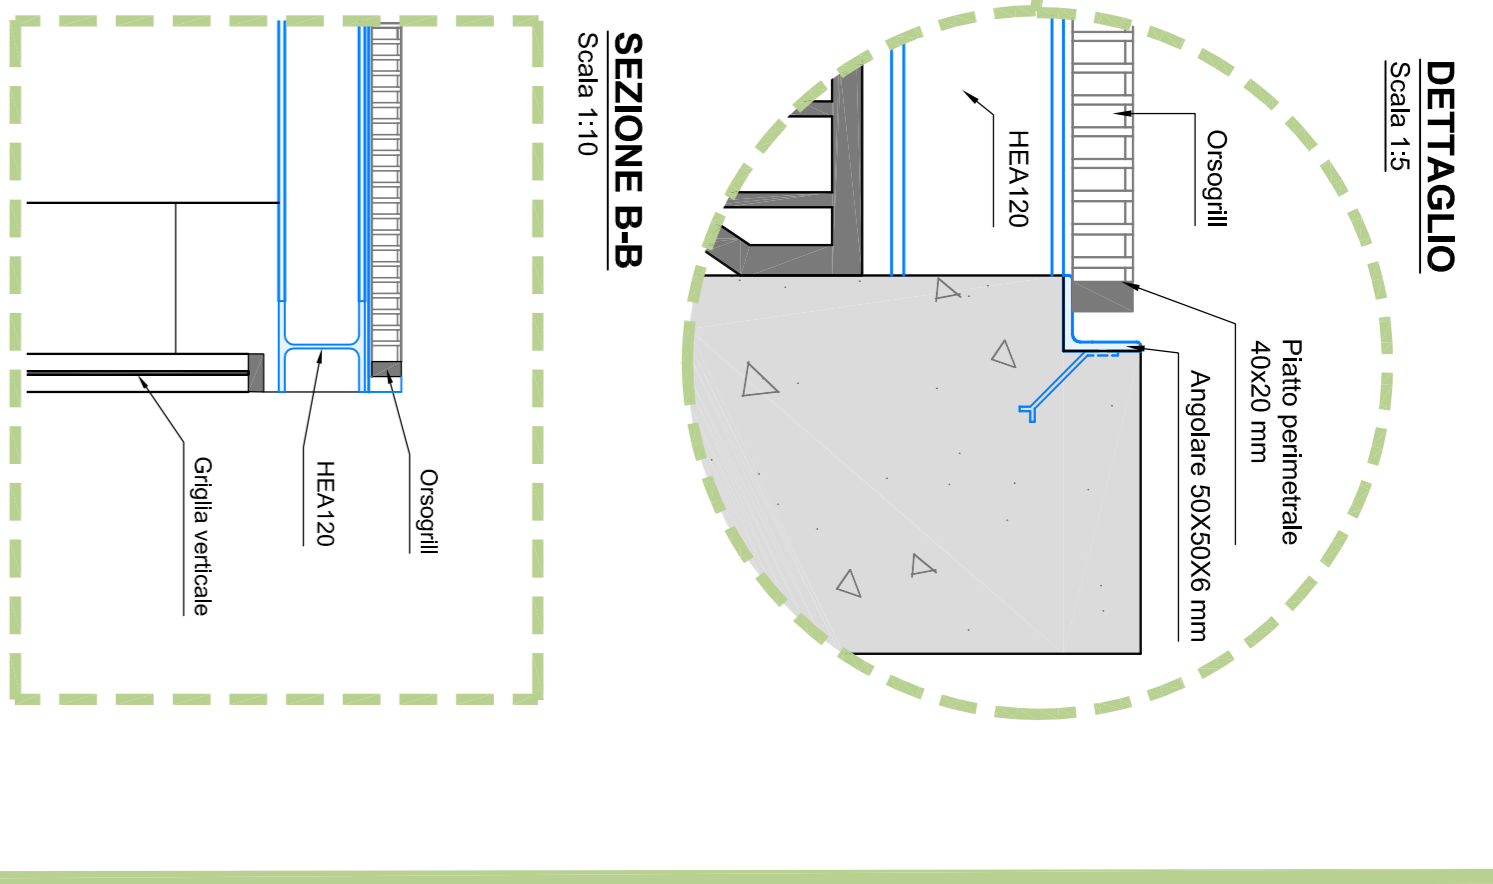


SEZIONE 3-3  
Scala 1:200

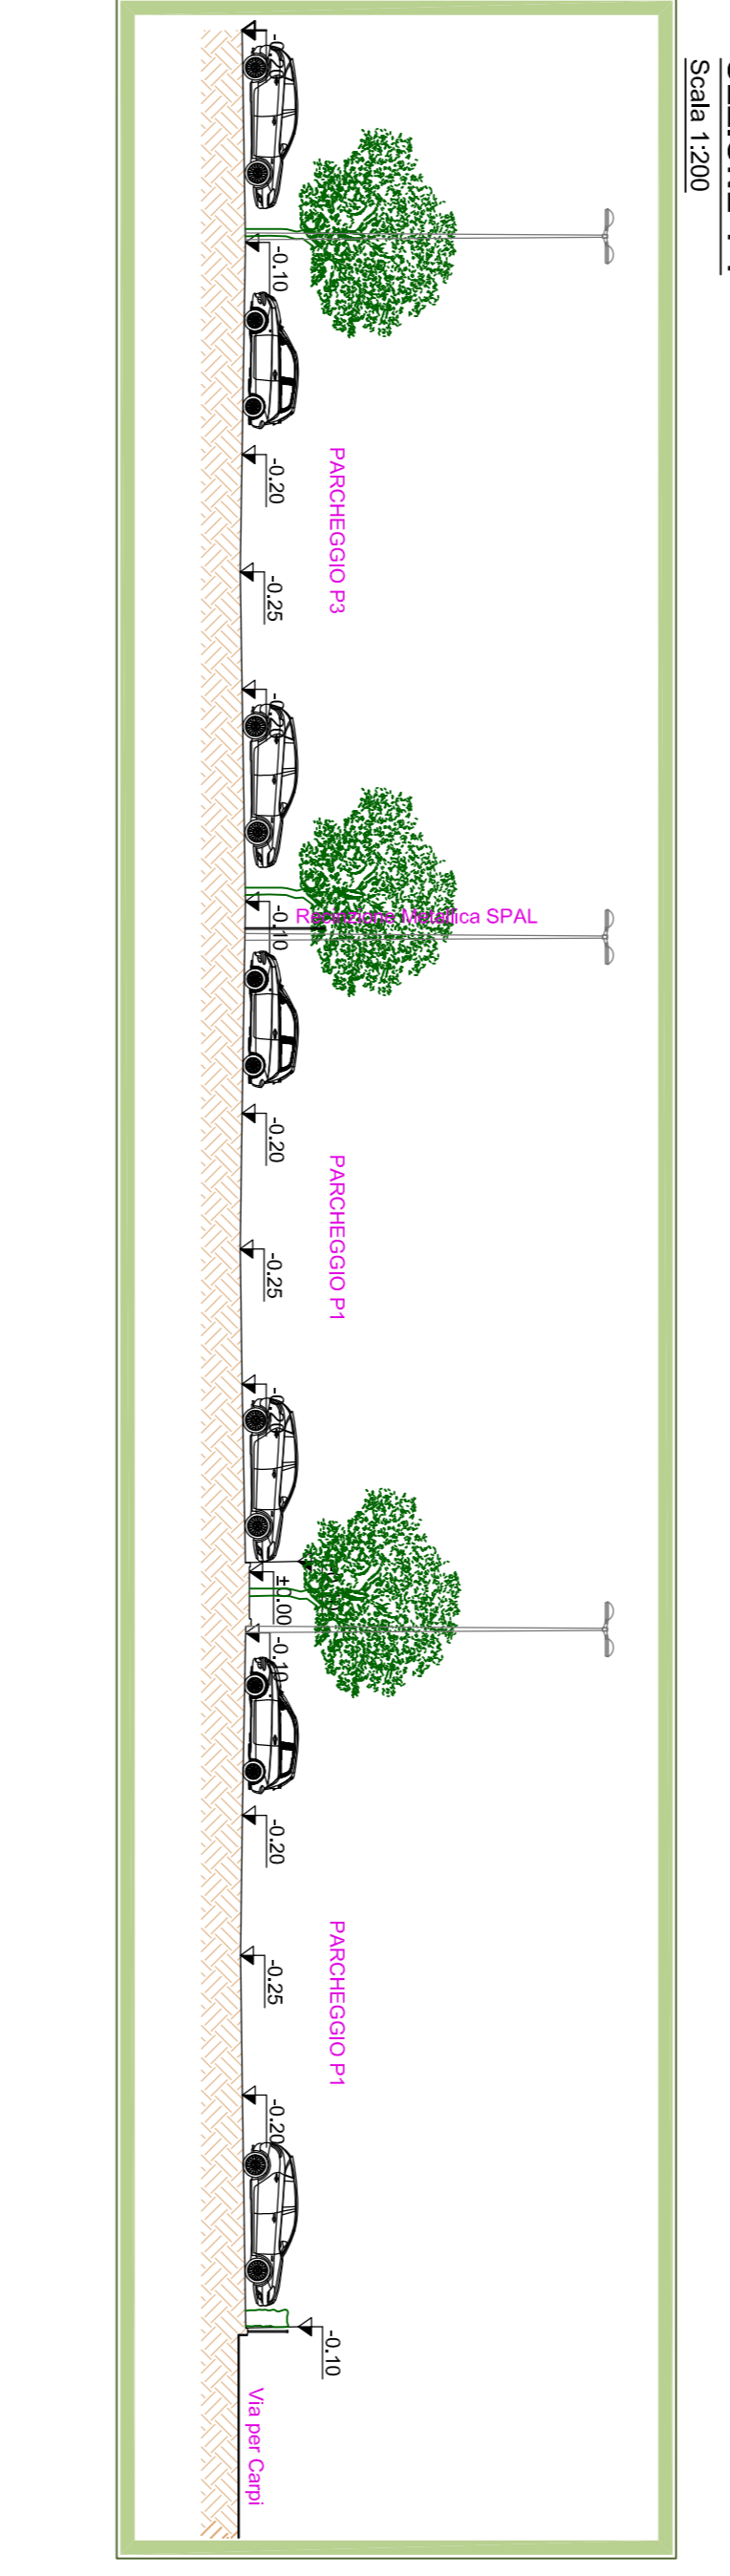


SEZIONE 4-4  
Scala 1:200

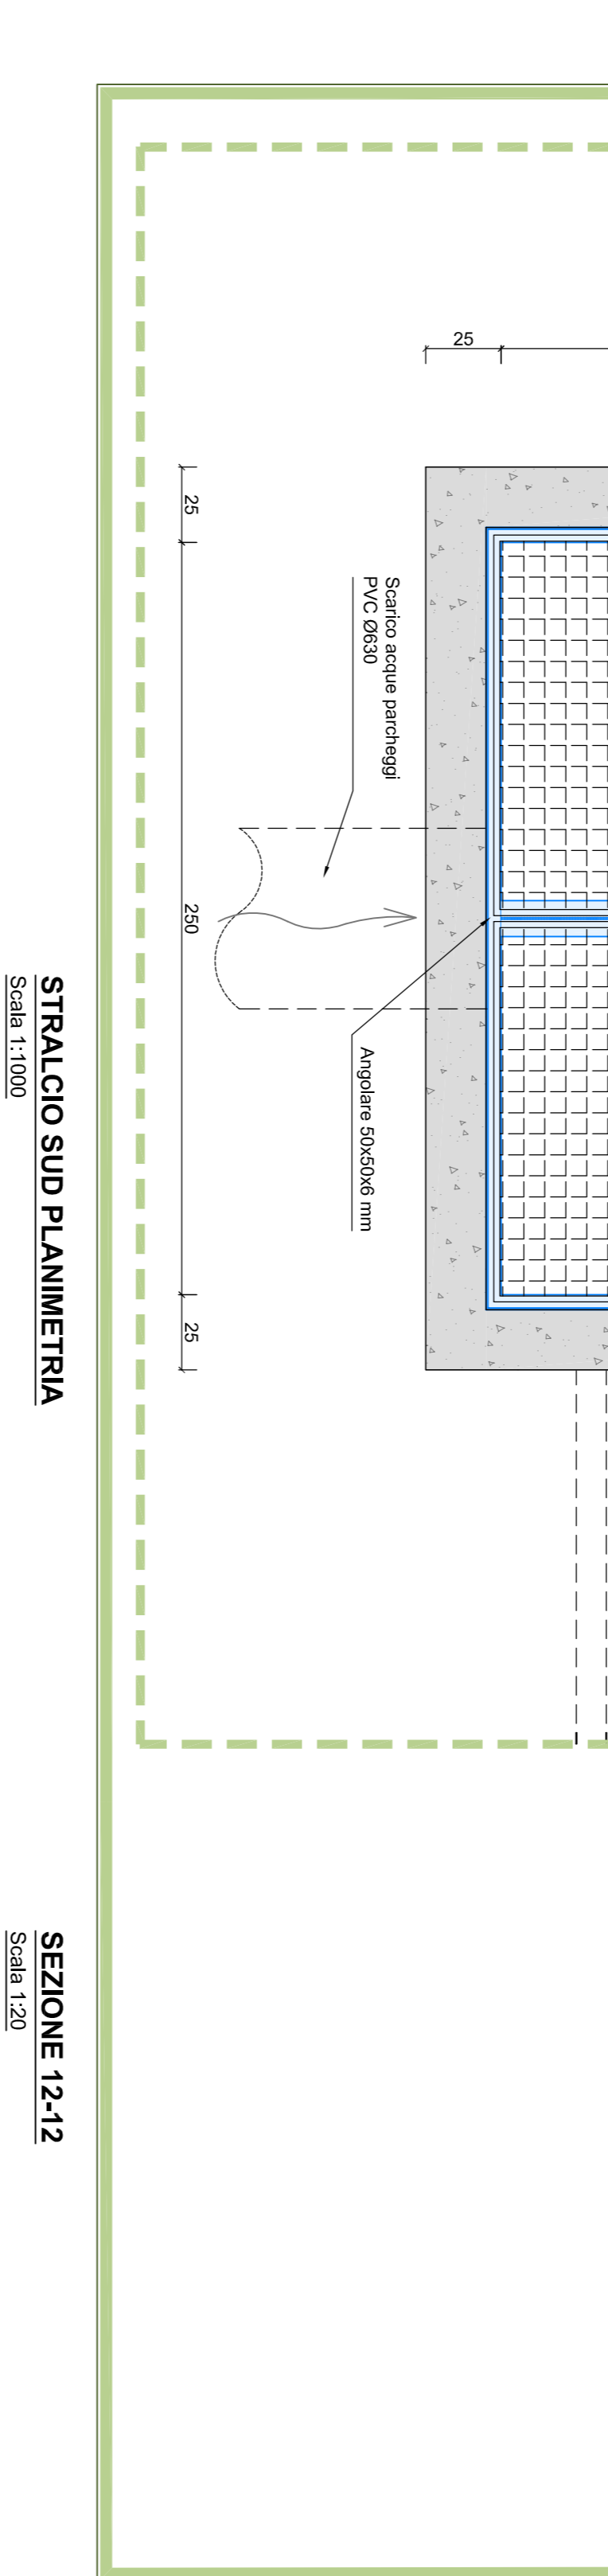


SEZIONE 12-12  

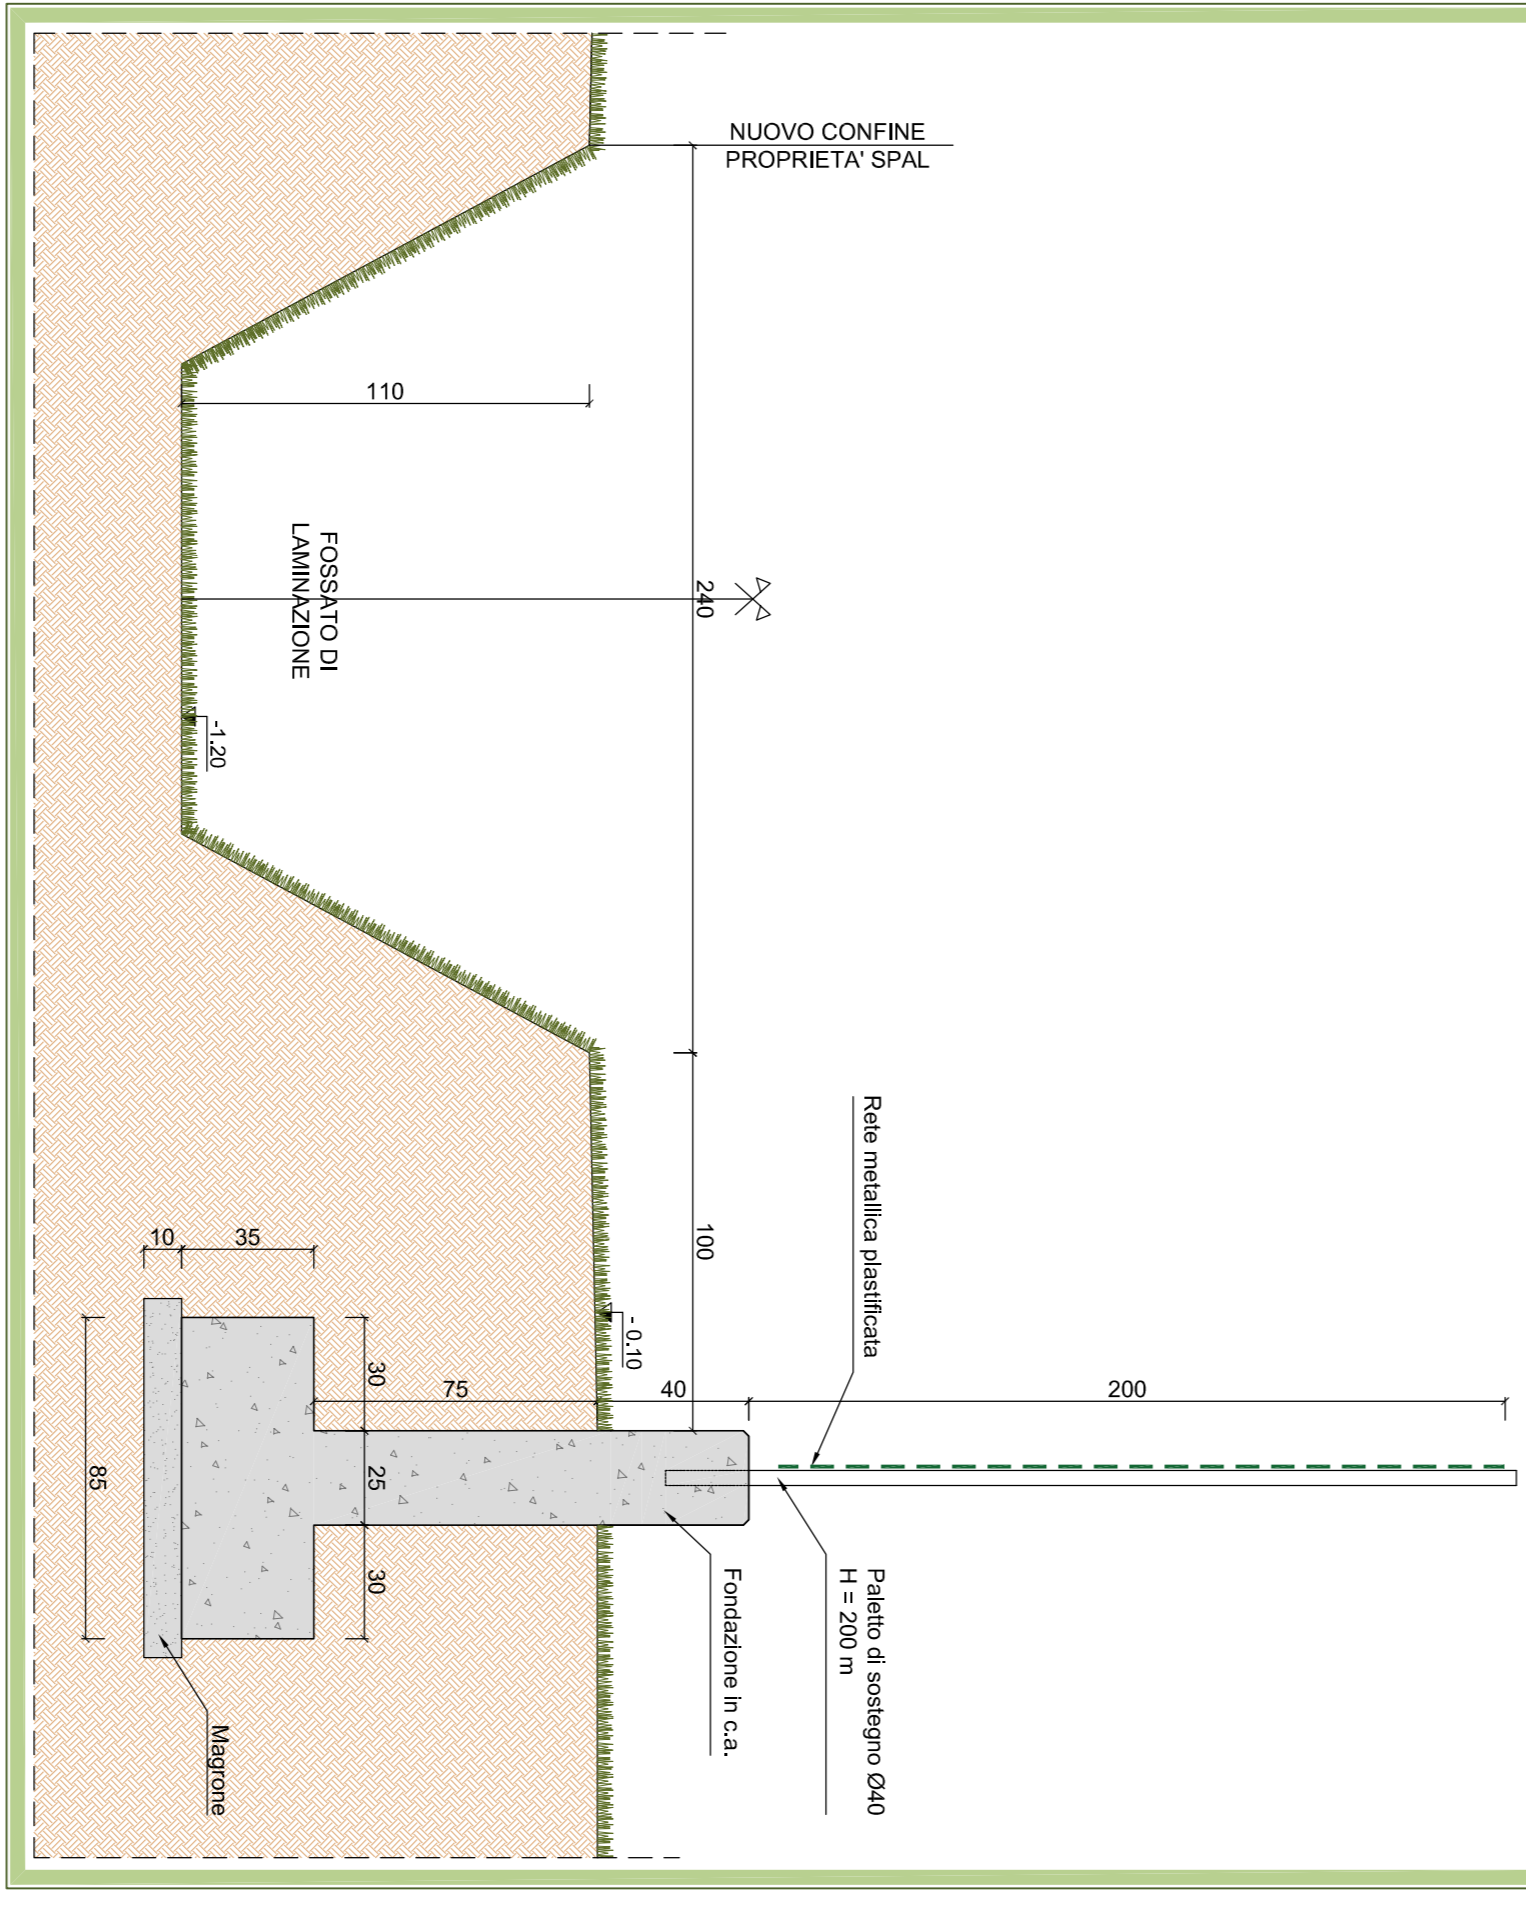


SEZIONE 5-5  
Scala 1:200

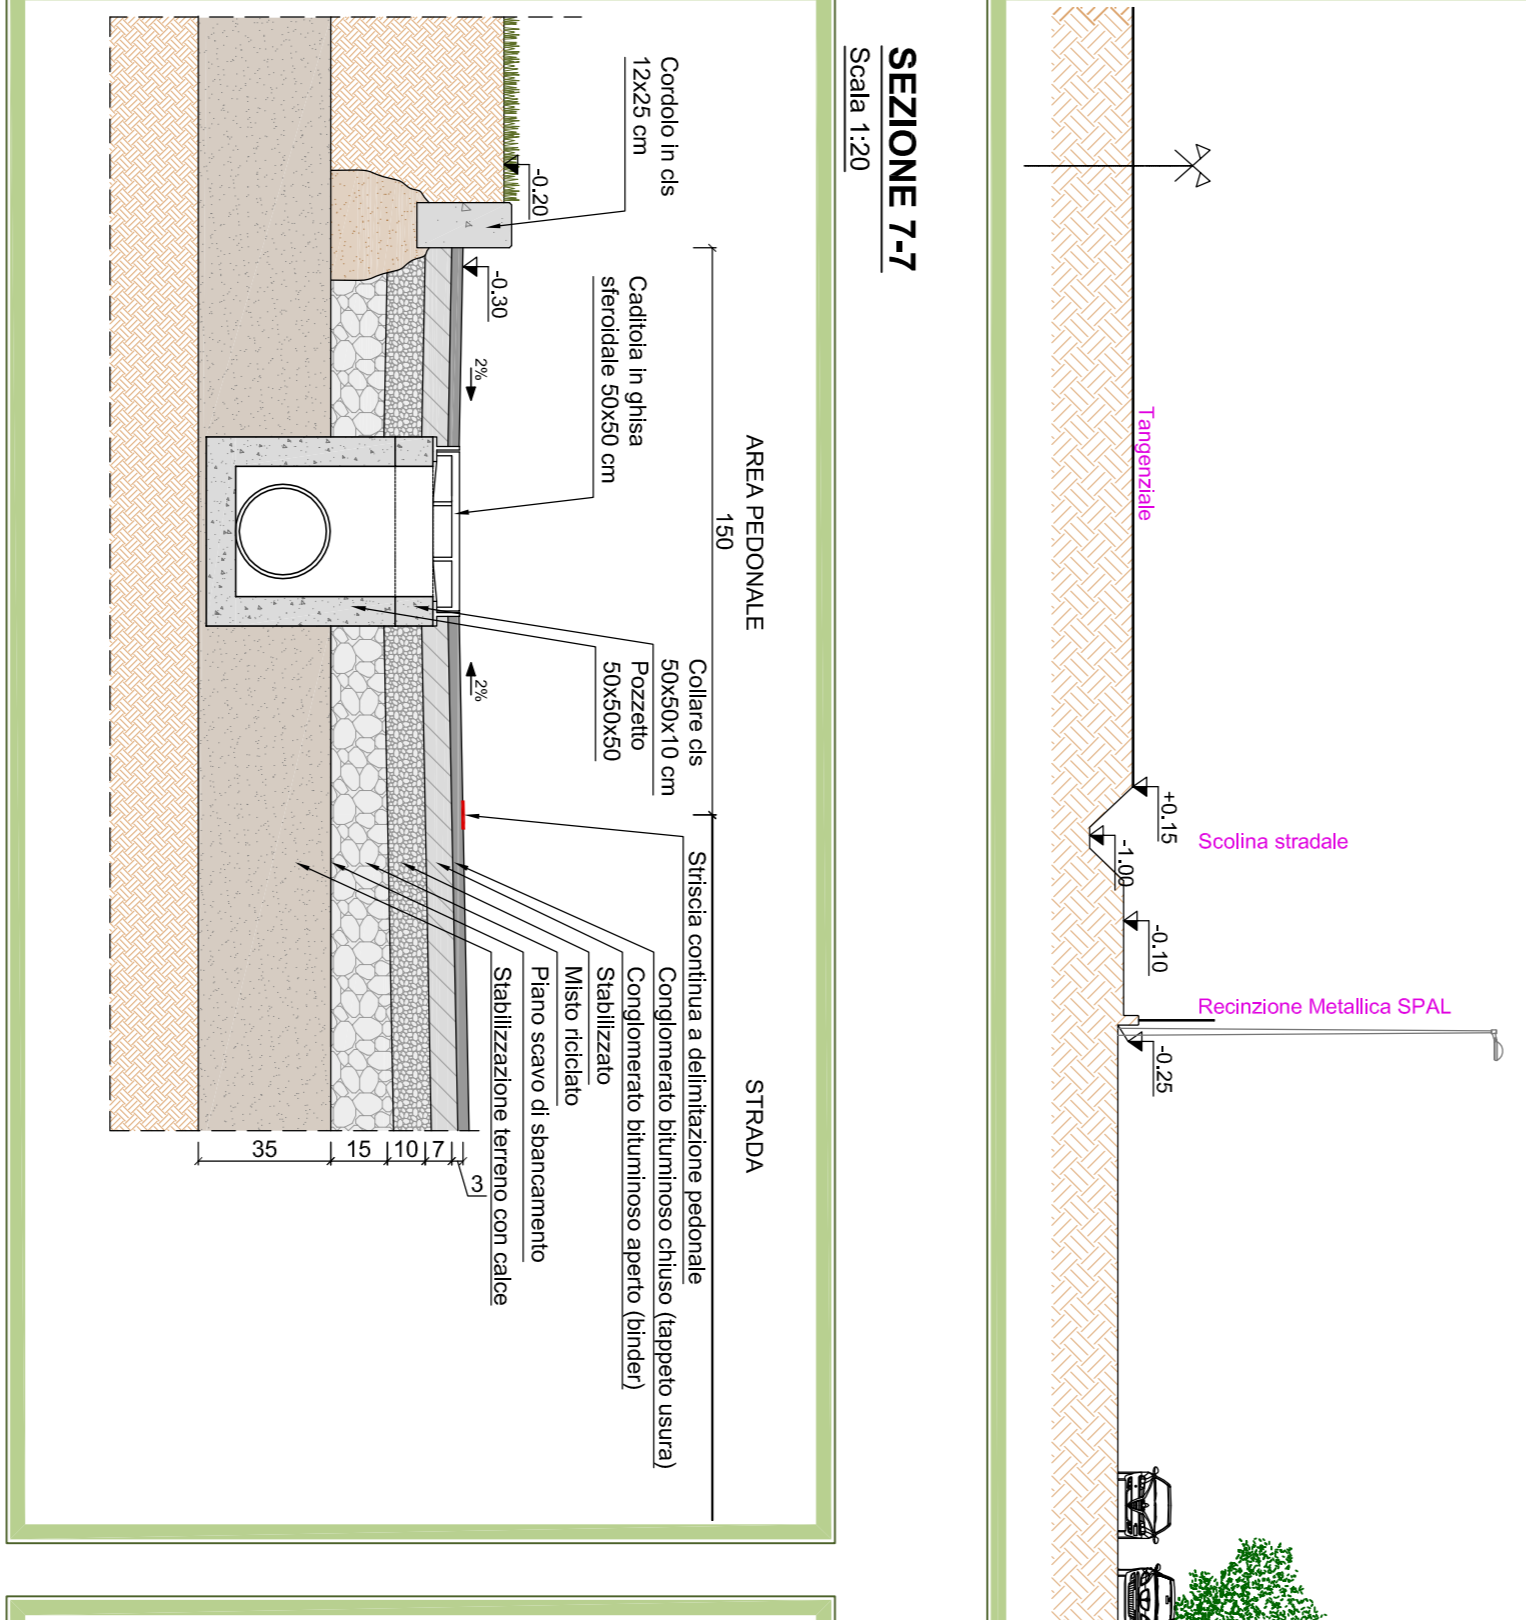


SEZIONE 6-6  
Scala 1:200

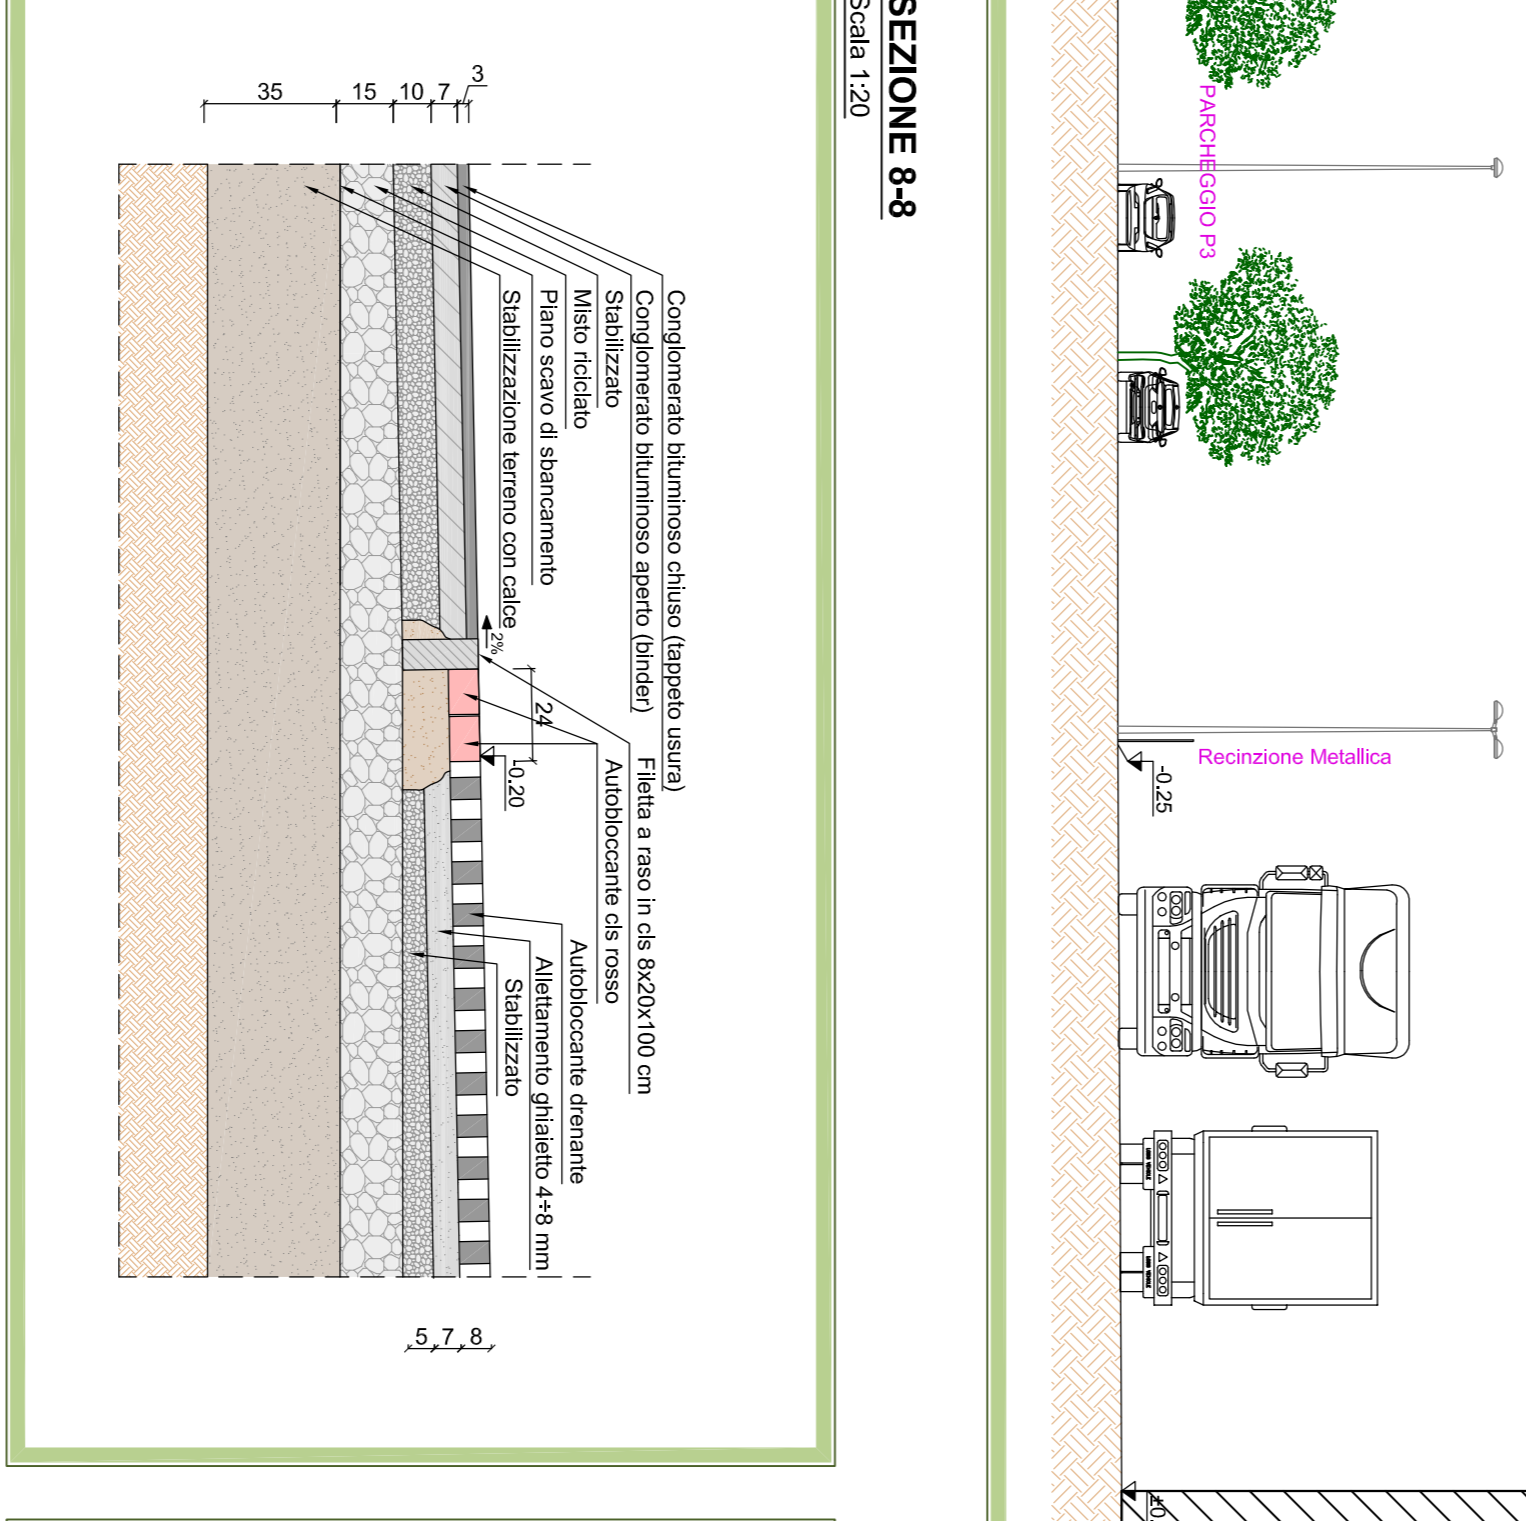


SEZIONE 7-7  
Scala 1:200

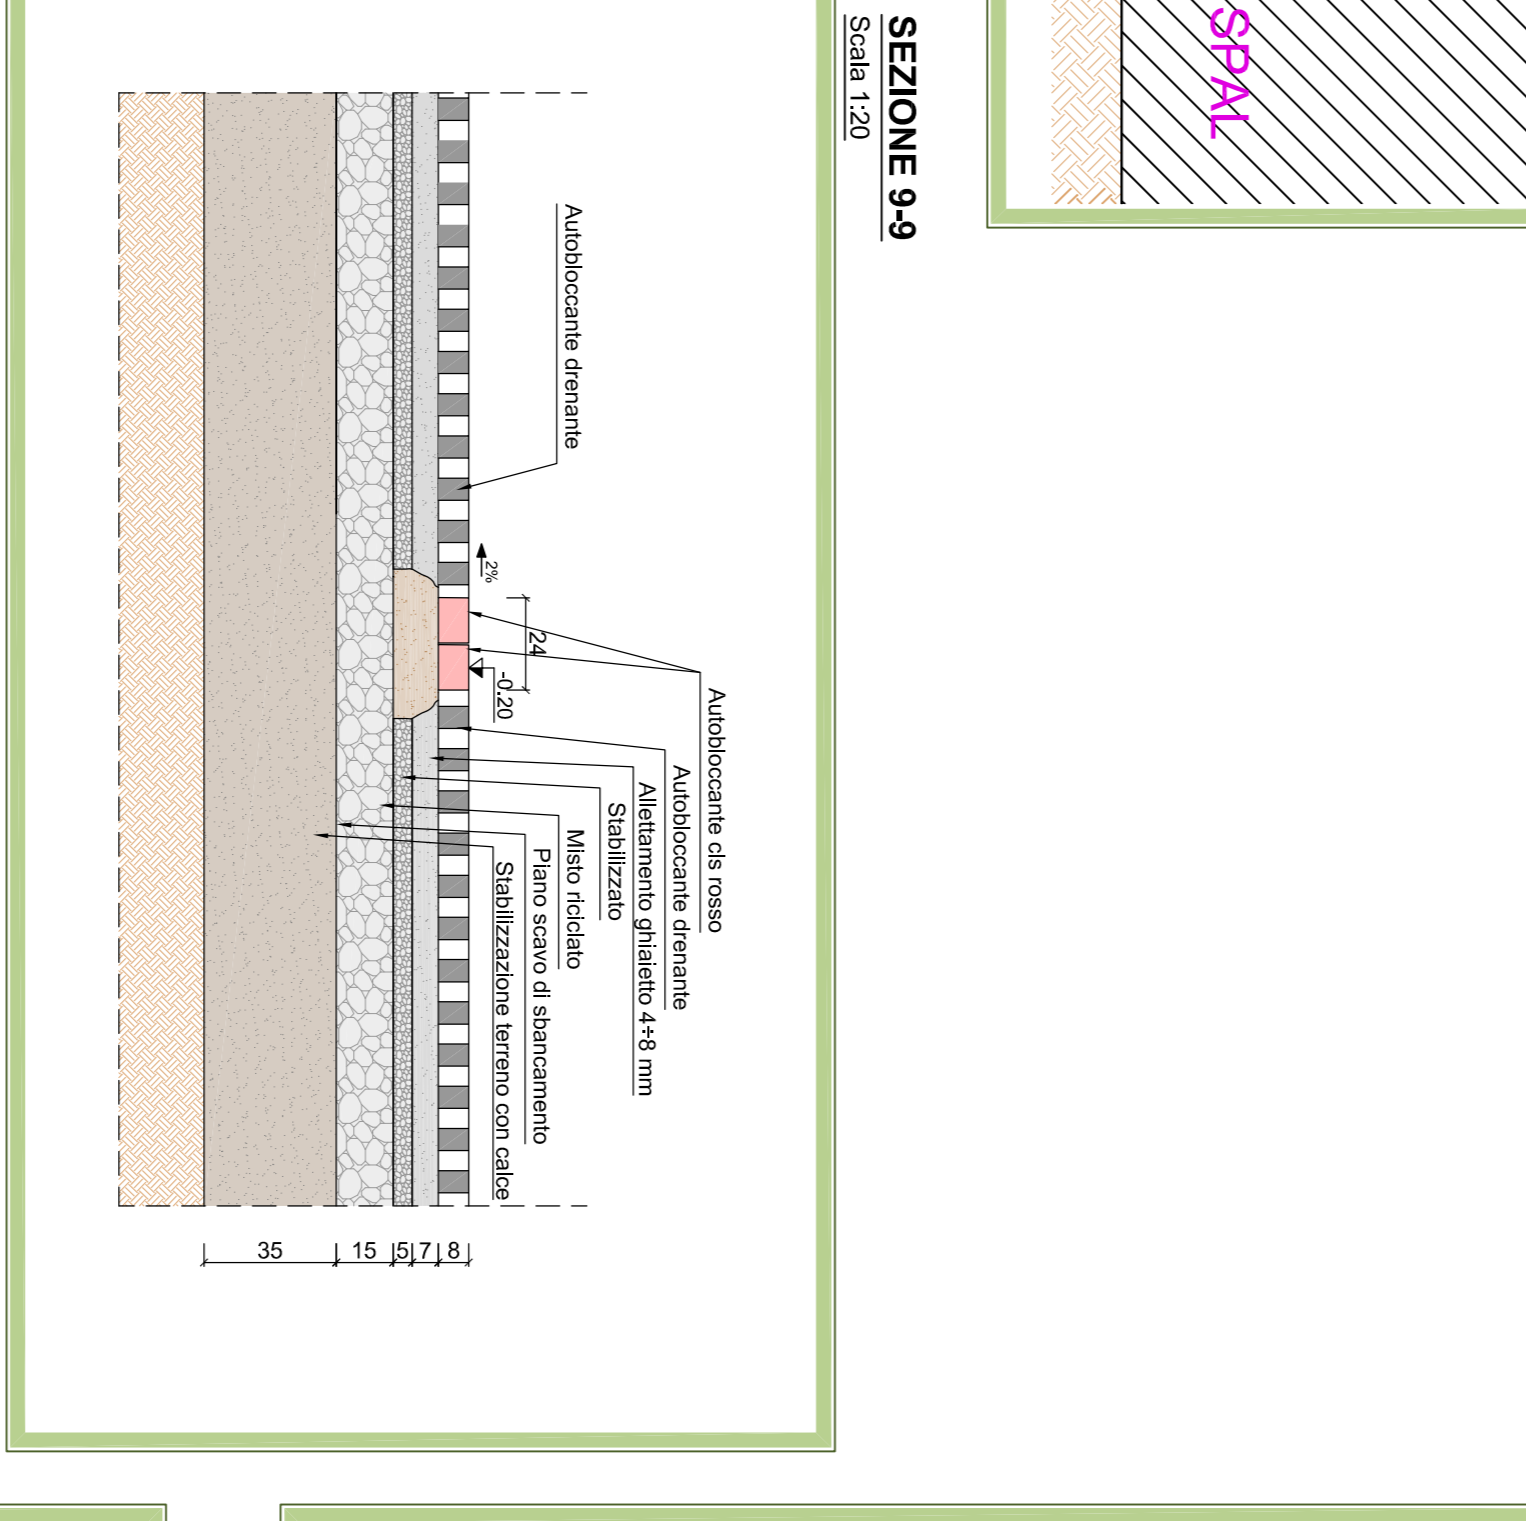


SEZIONE 8-8  
Scala 1:200

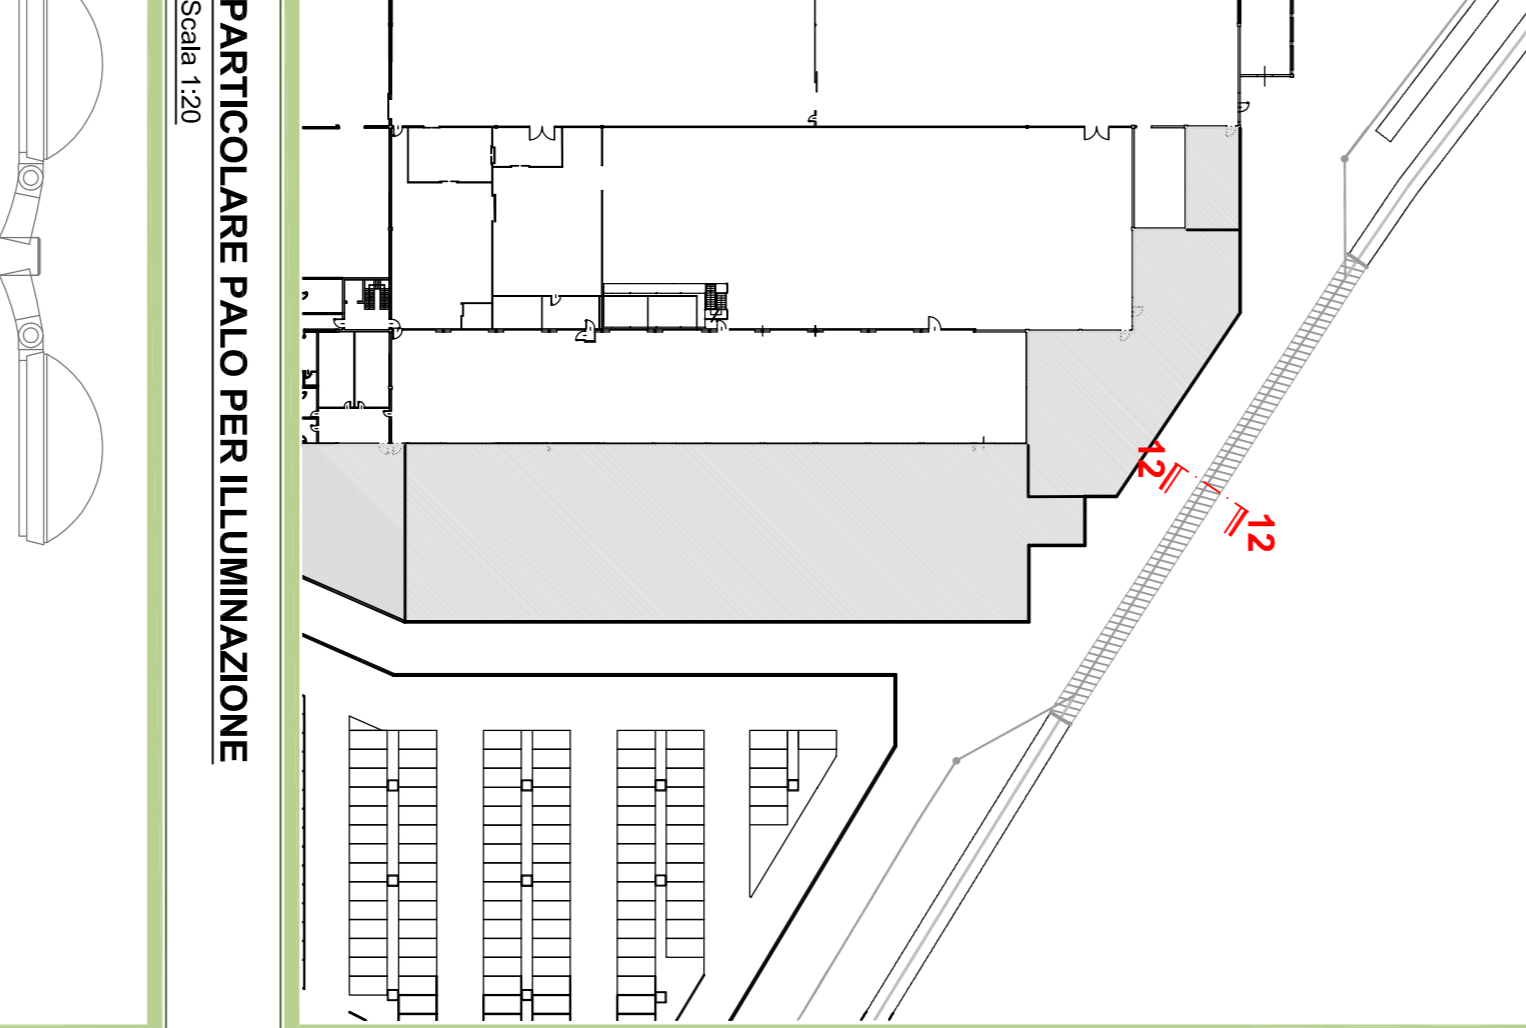


SEZIONE 9-9  
Scala 1:200

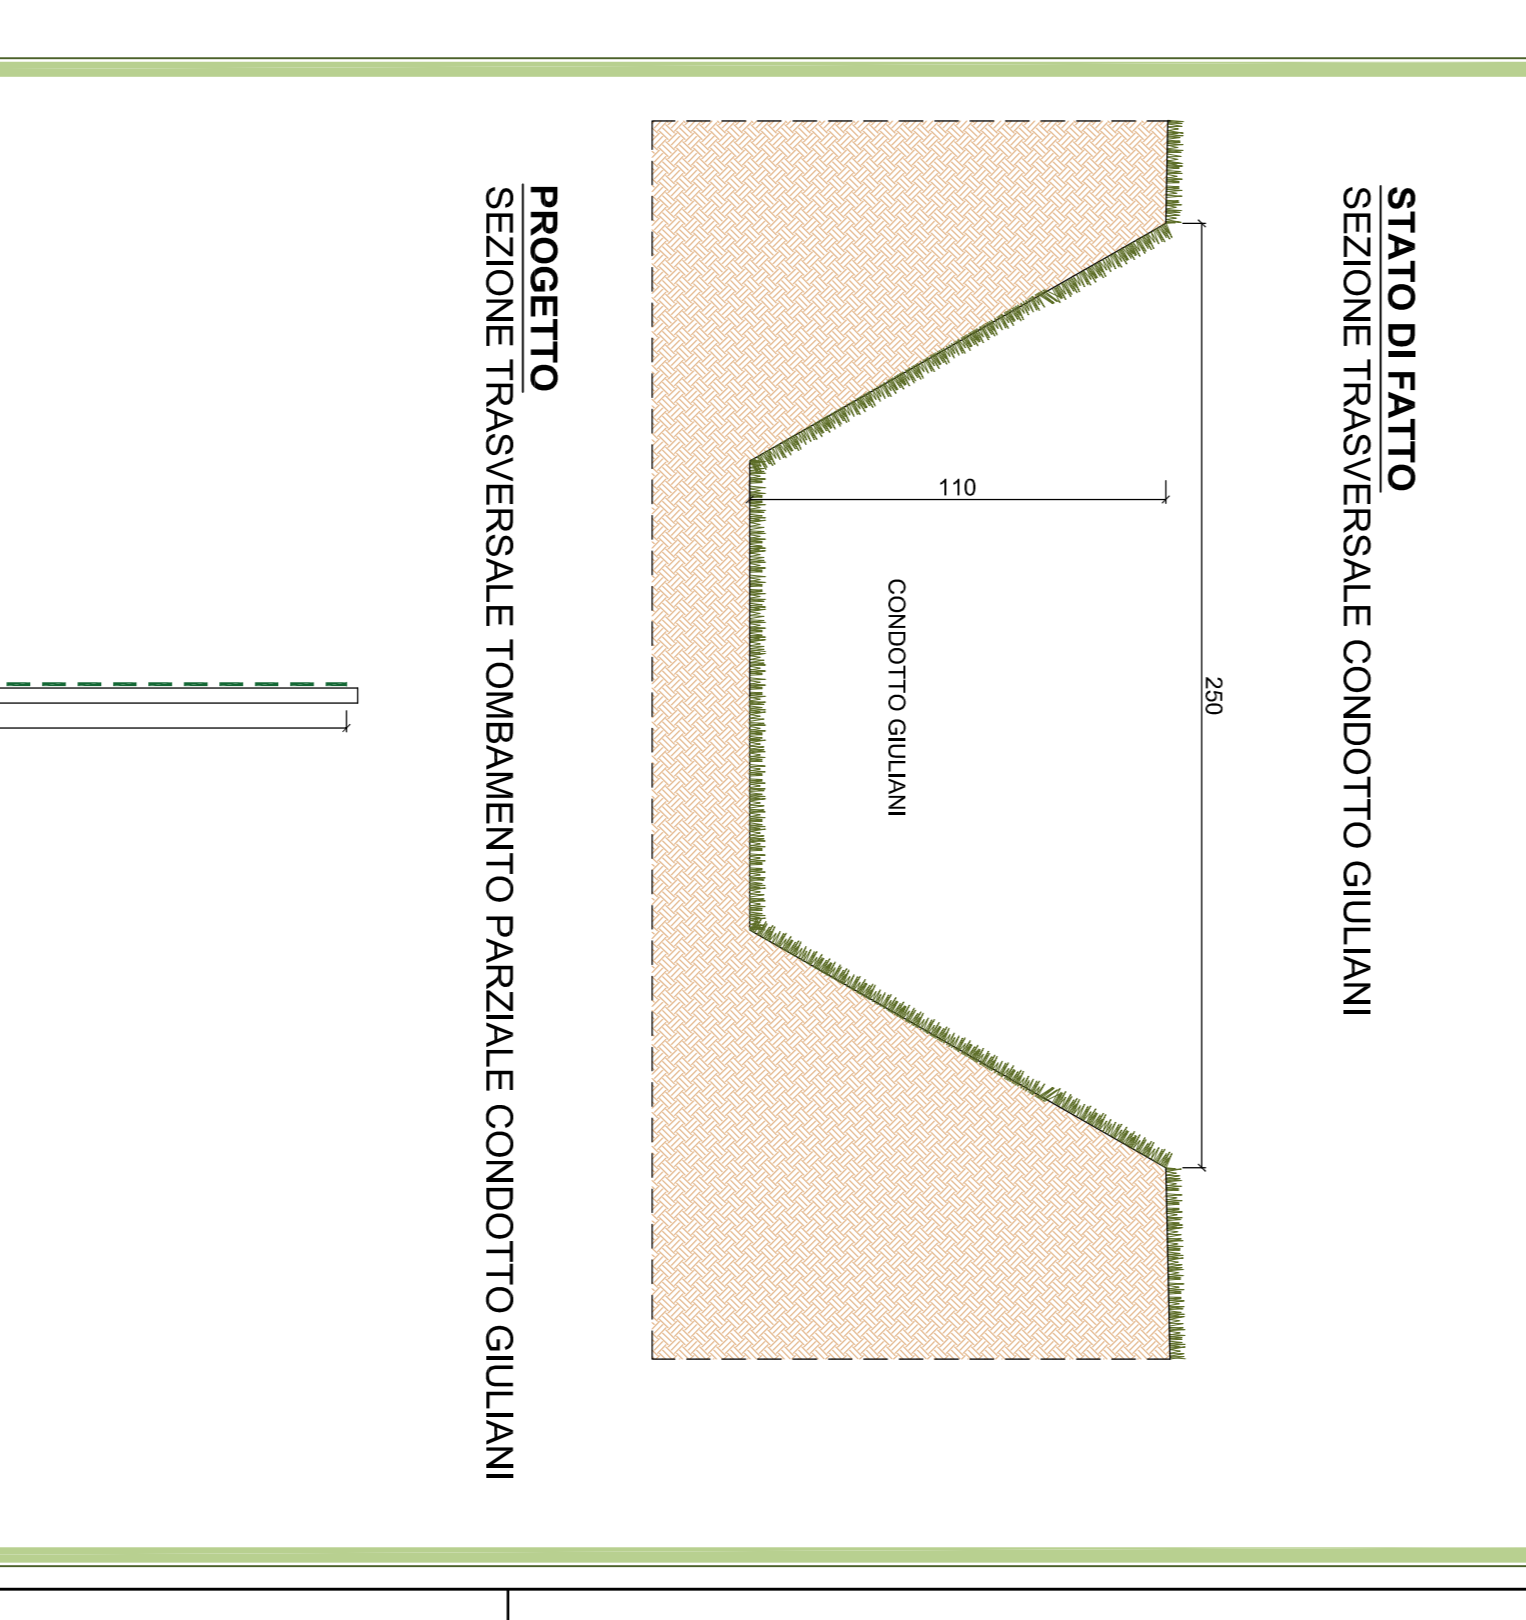


SEZIONE 10-10  
Scala 1:200

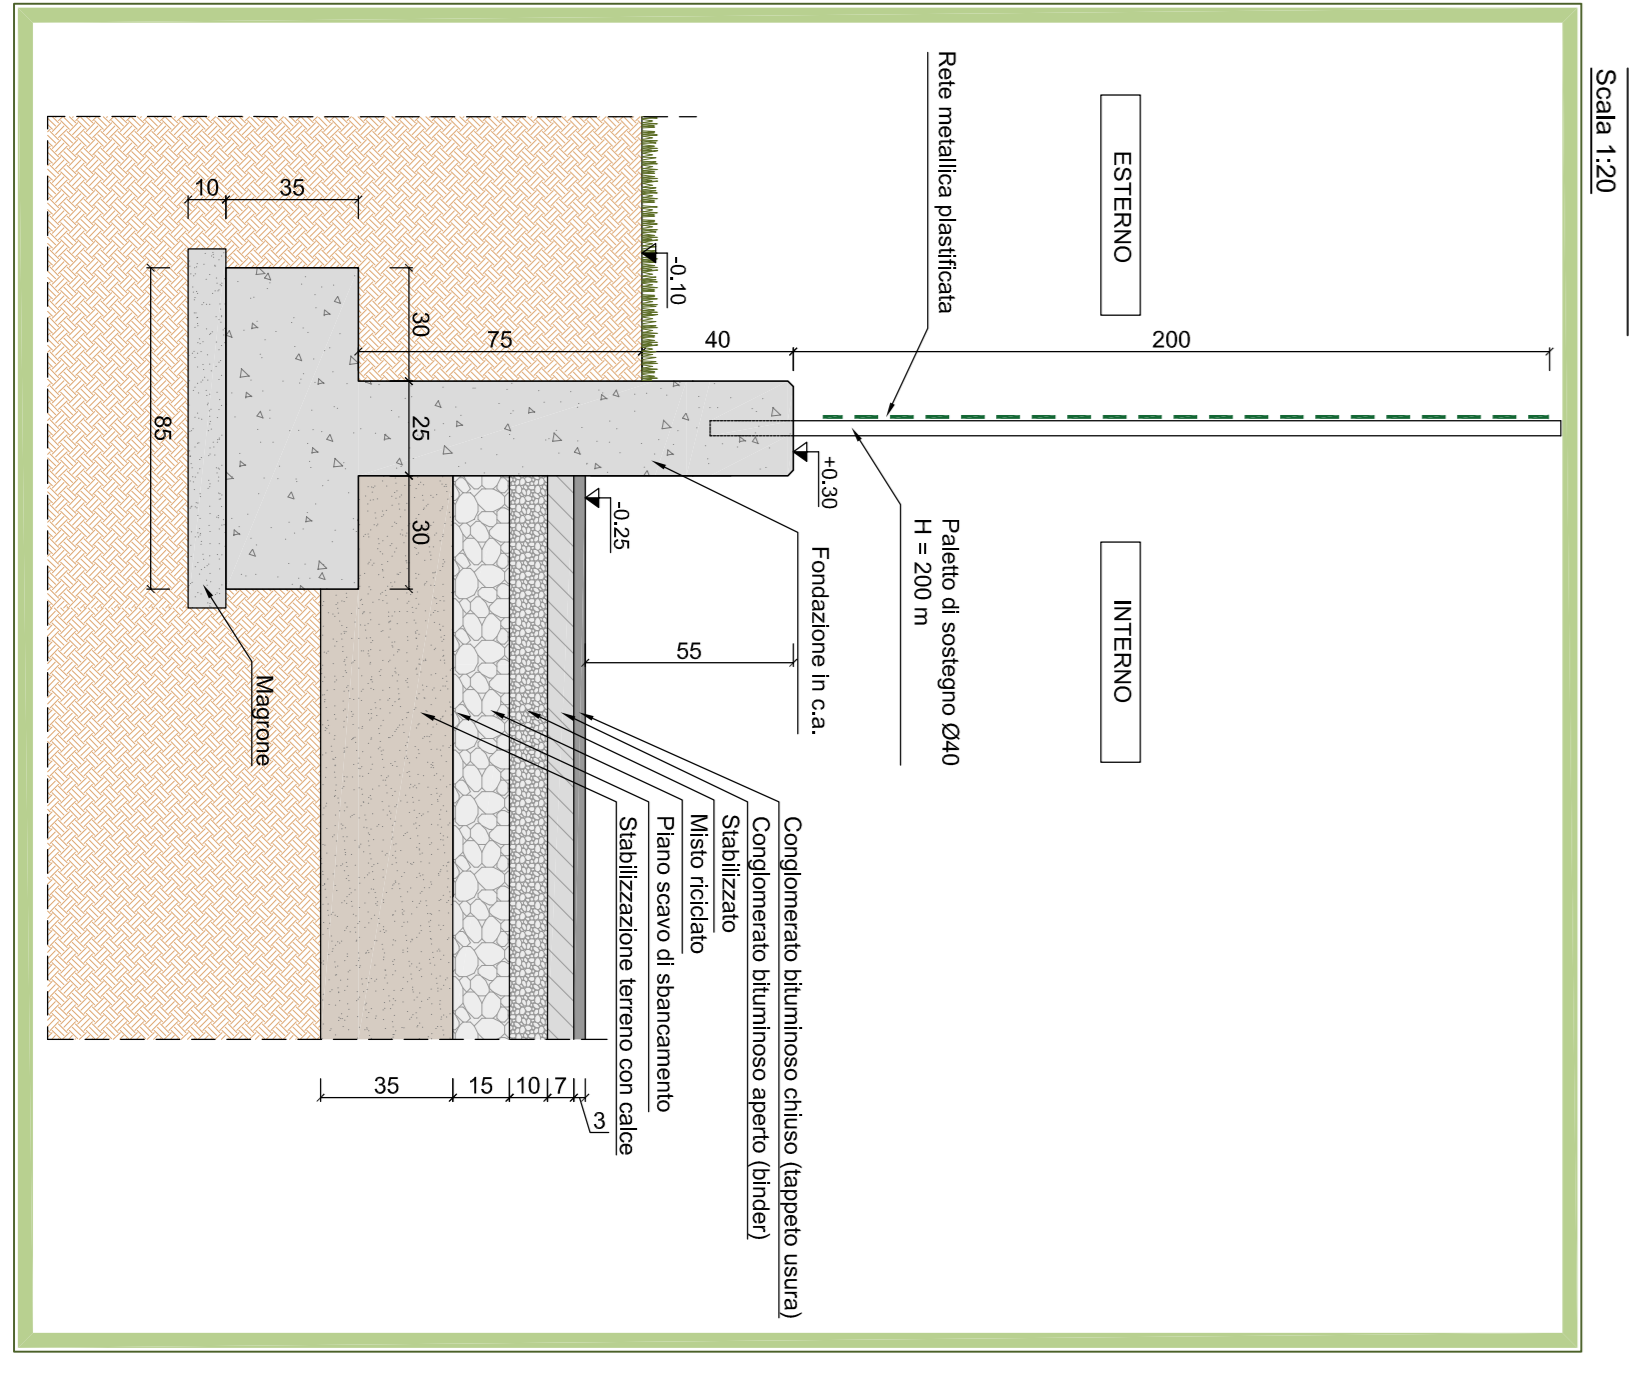

SEZIONE 10-10  
Scala 1:200

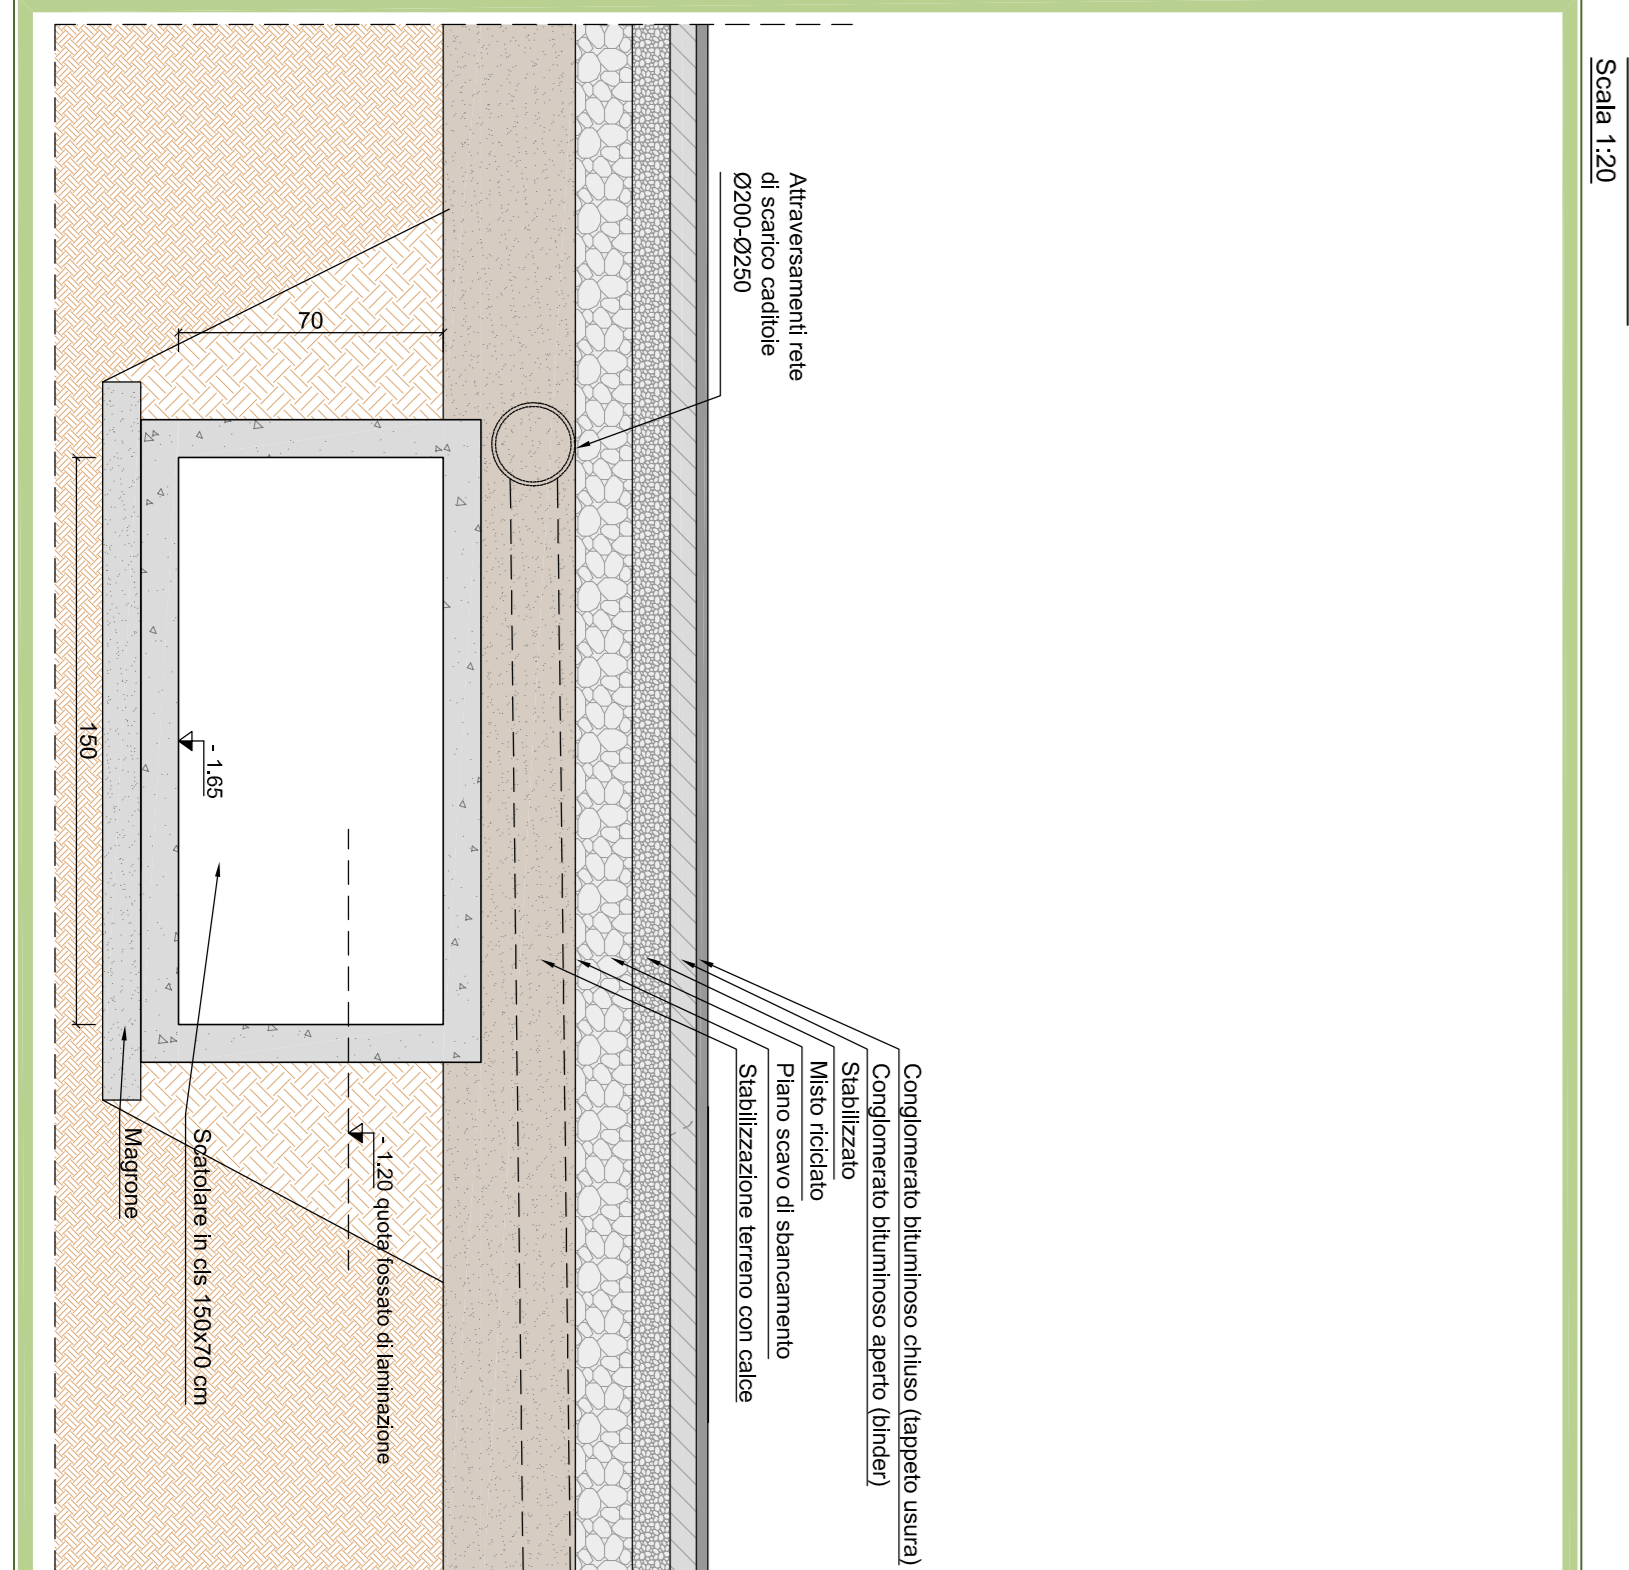


SEZIONE 11-11  
Scala 1:200

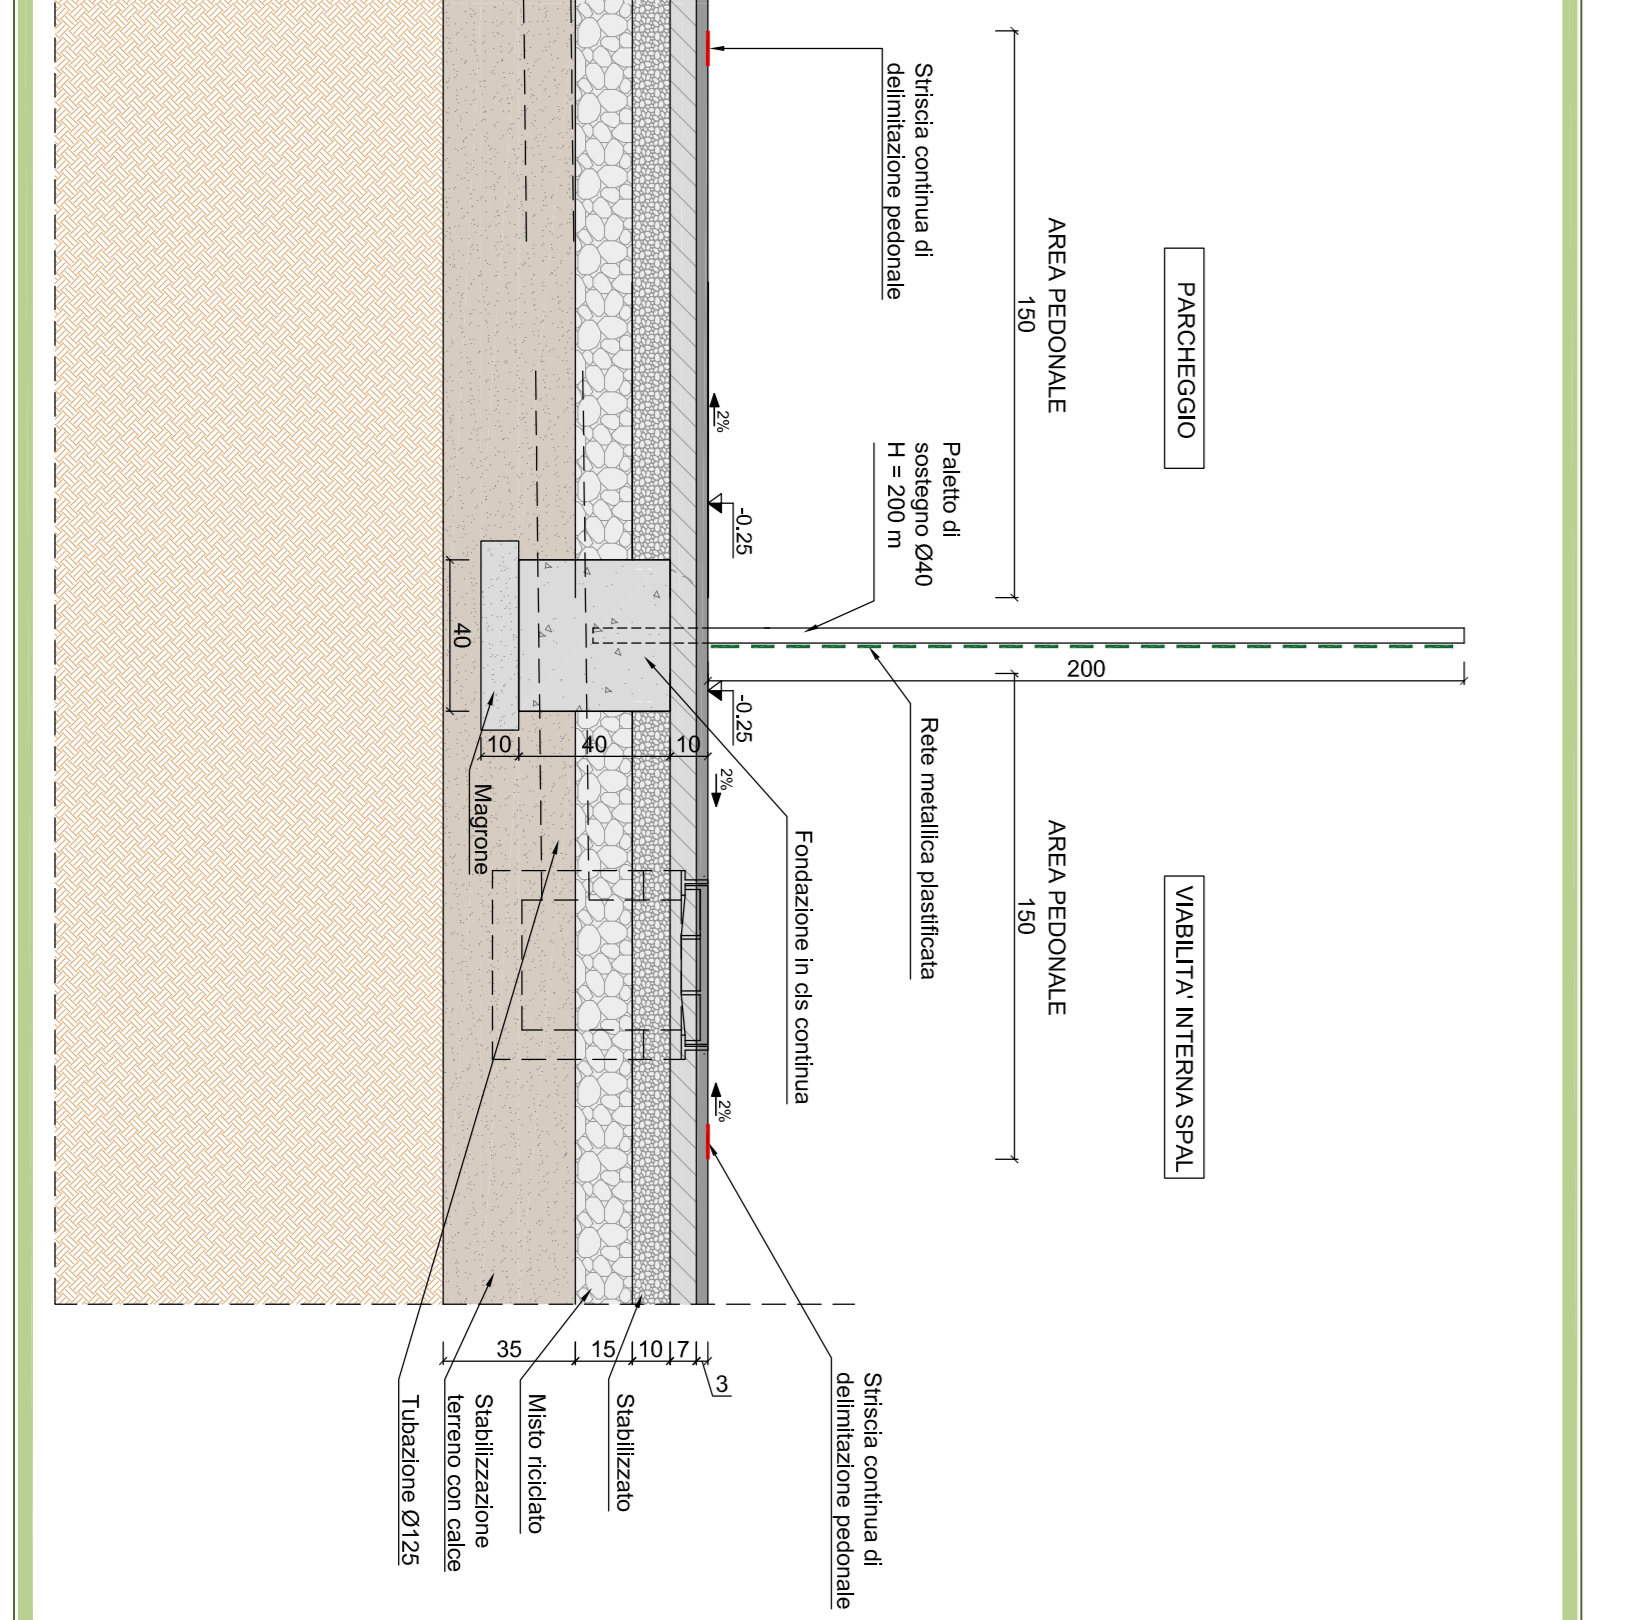


SEZIONE 11-11  
Scala 1:200



SEZIONE 12-12  
Scala 1:200

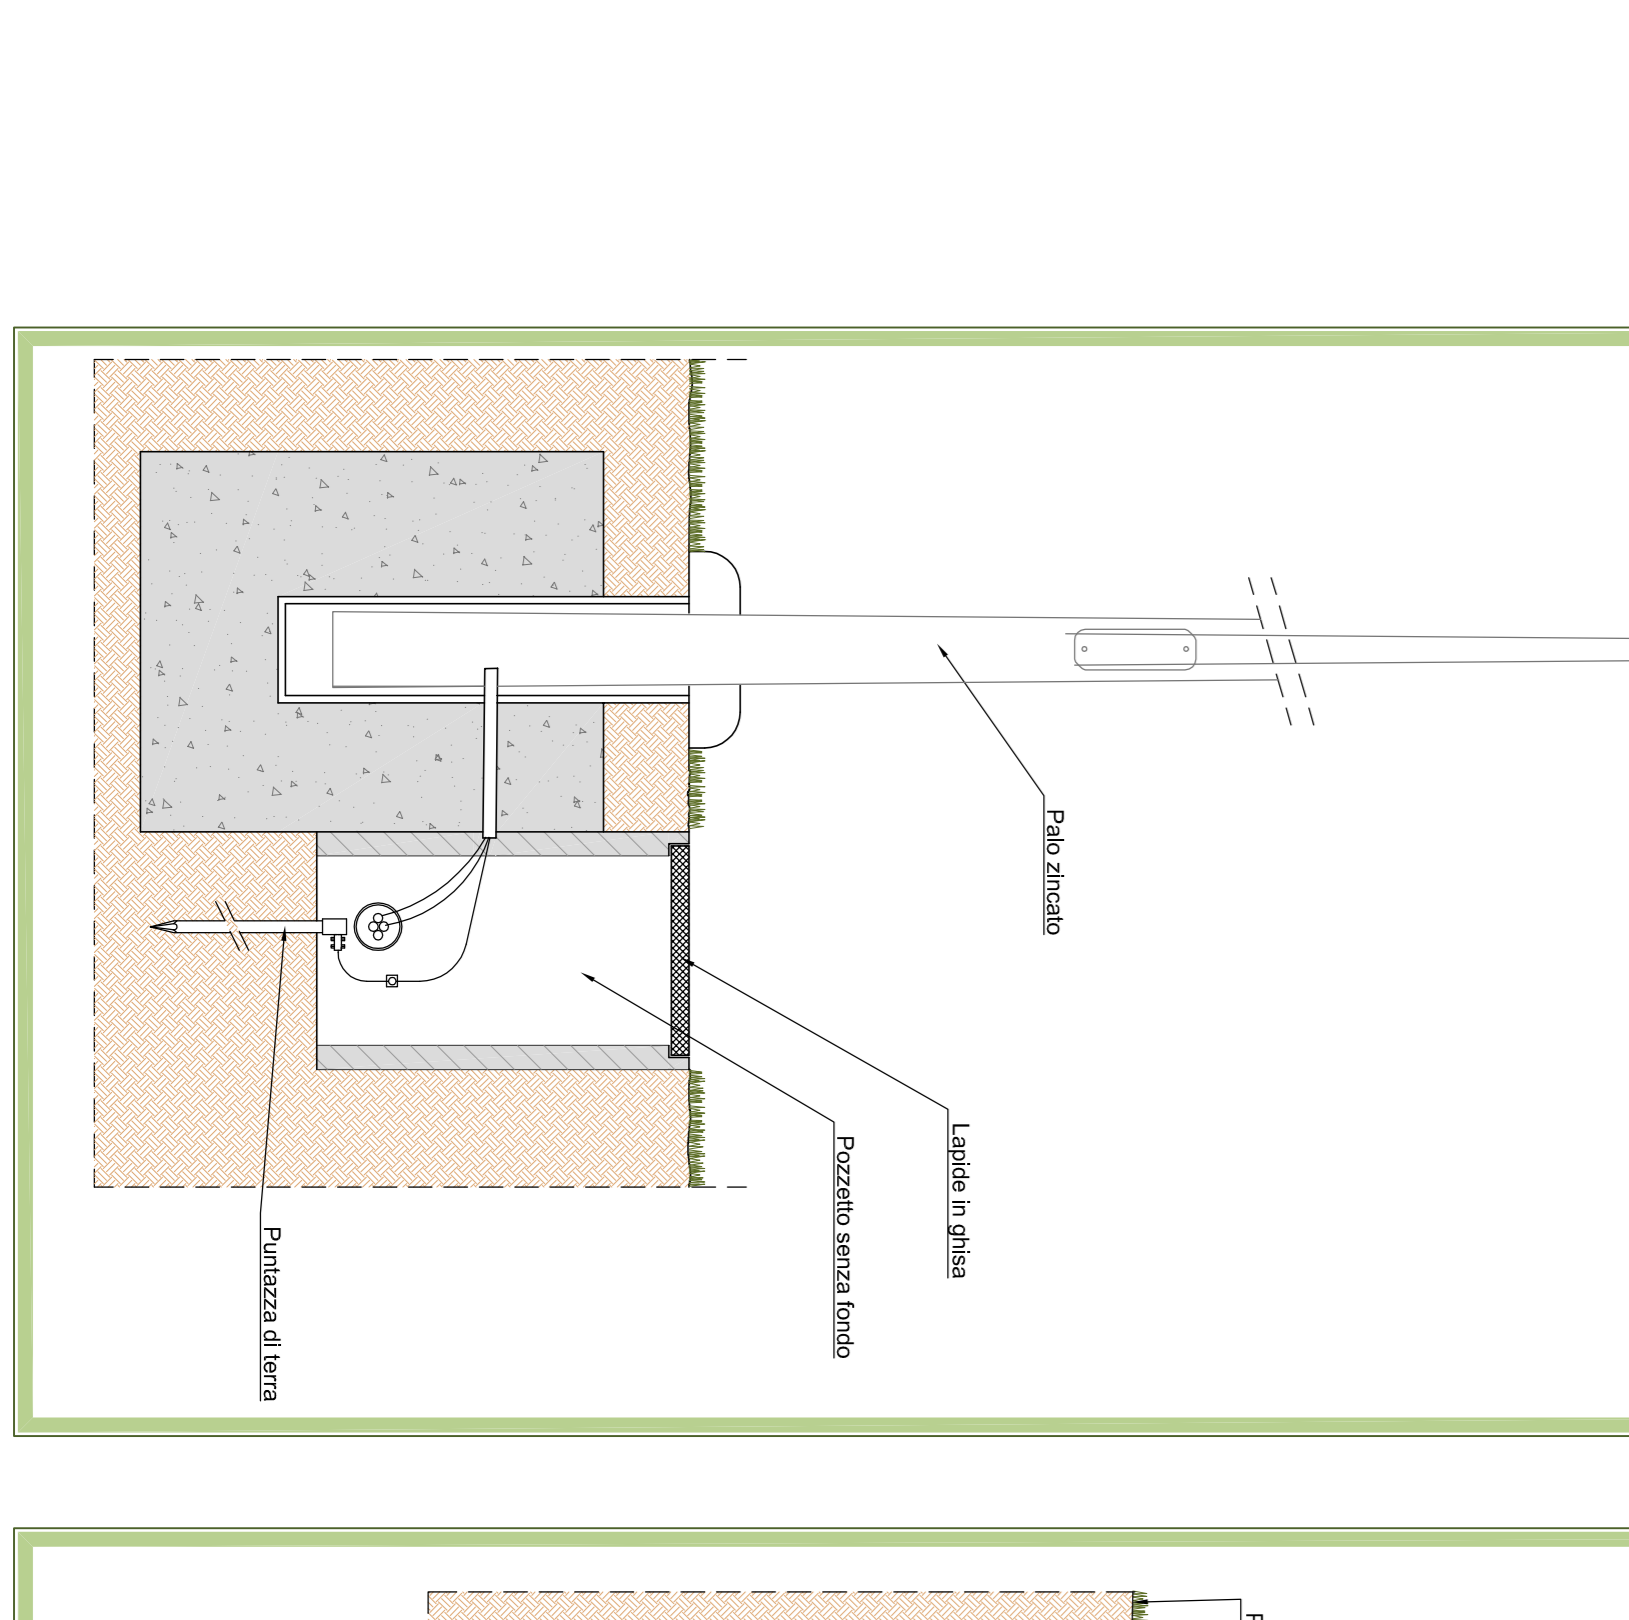


SEZIONE 12-12  
Scala 1:200

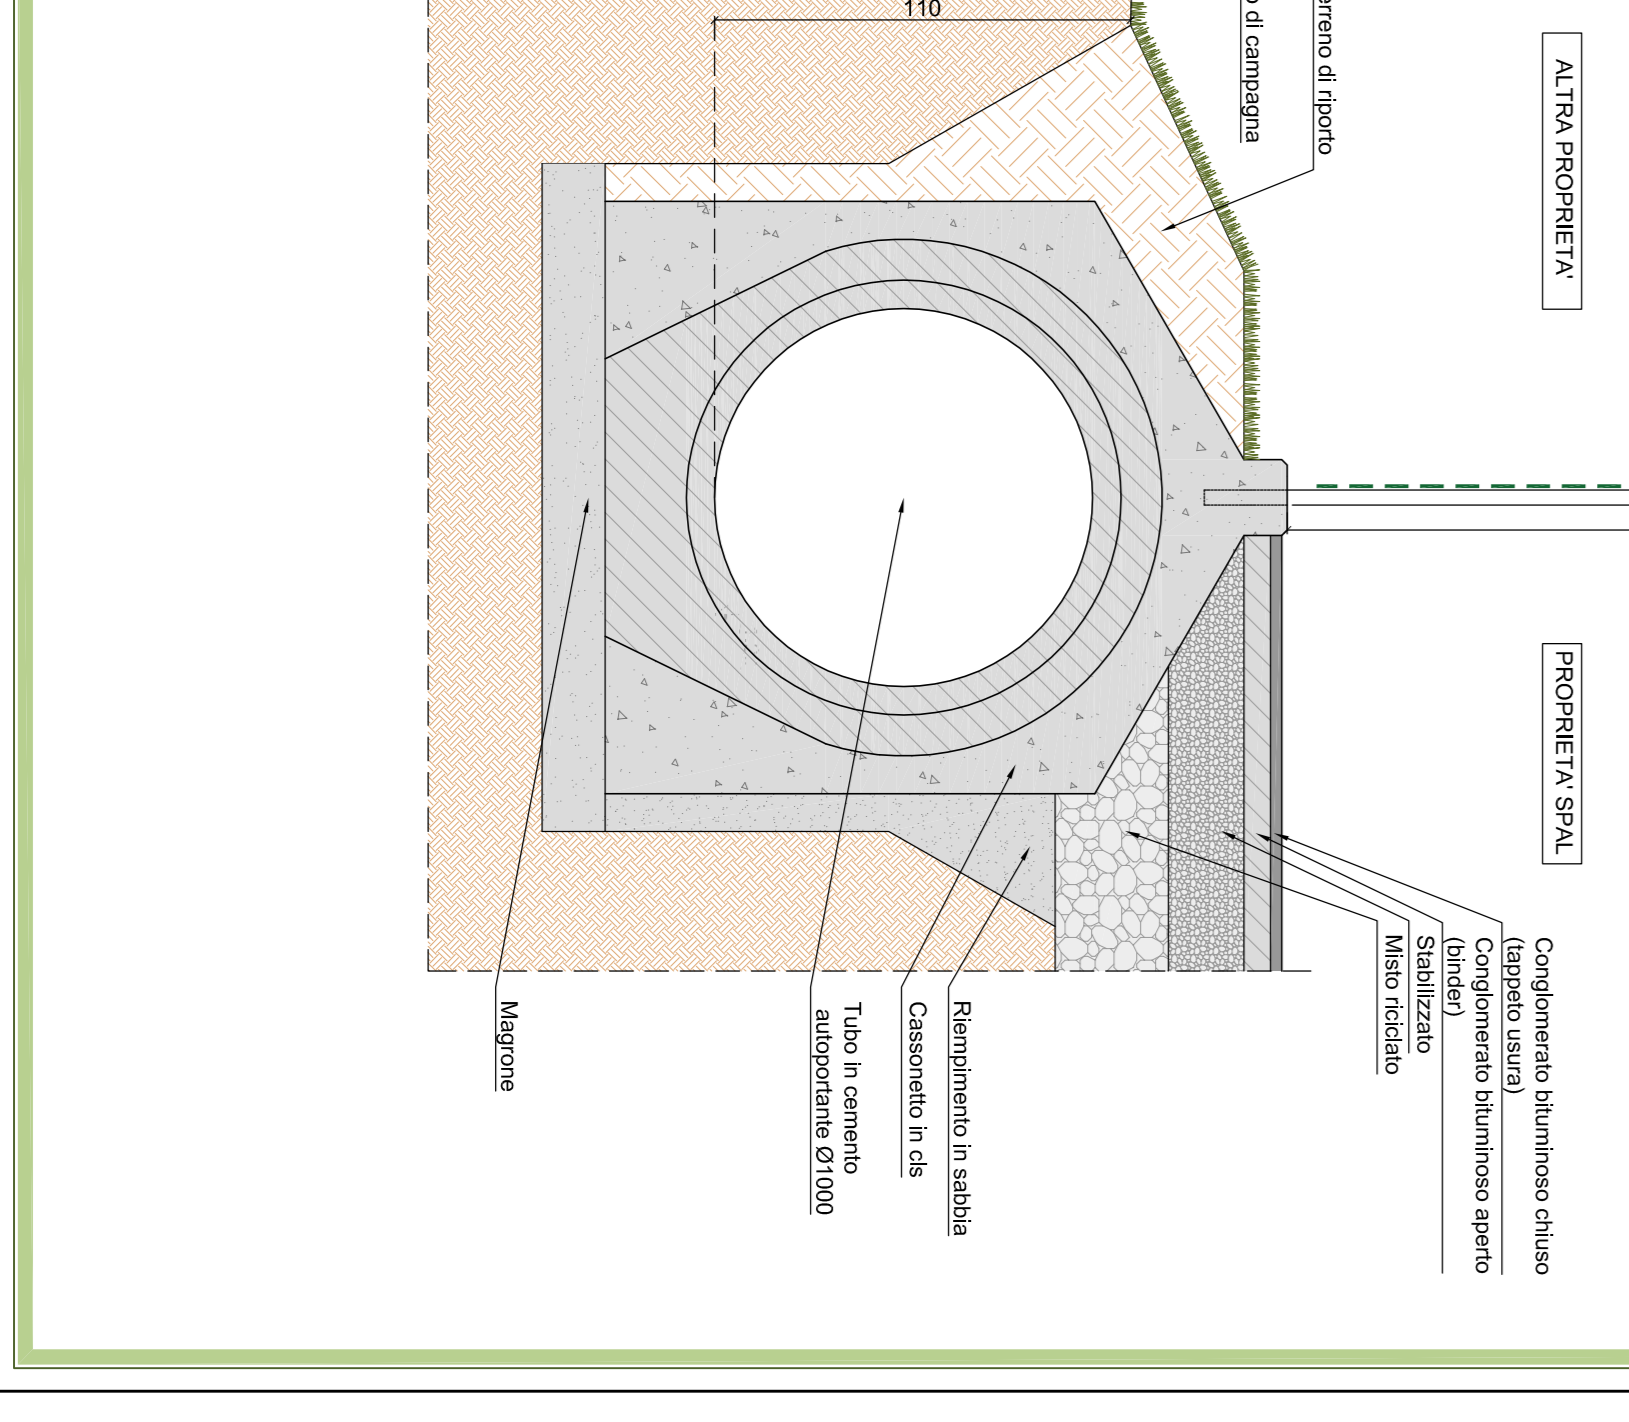


SEZIONE 12-12  
Scala 1:200


STRALCIO SUD PLANIMETRIA  
Scala 1:1000

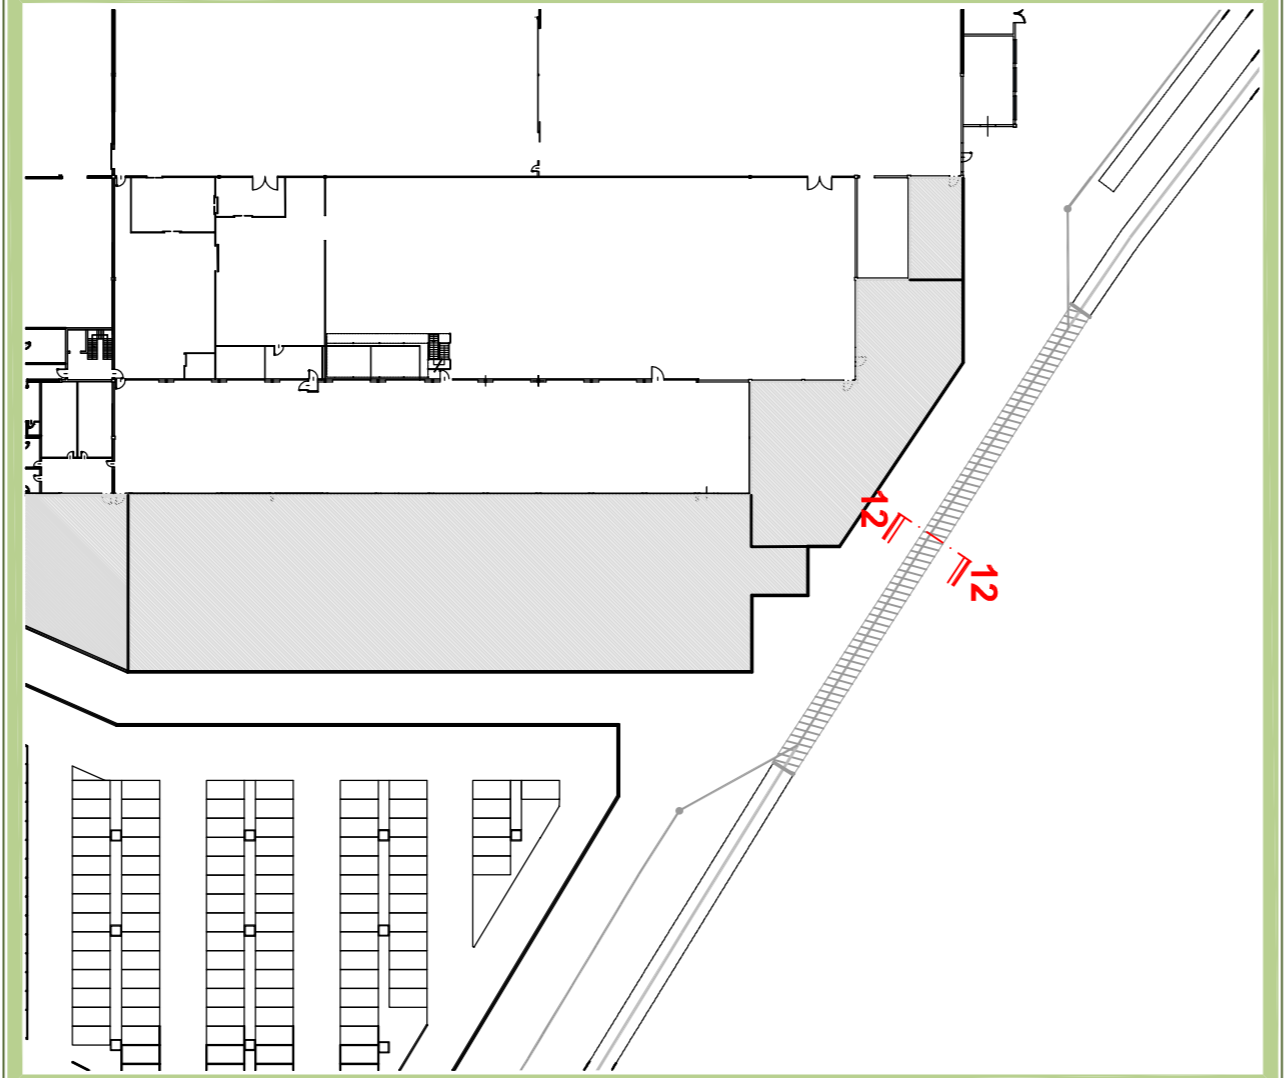

SEZIONE 12-12  
Scala 1:200

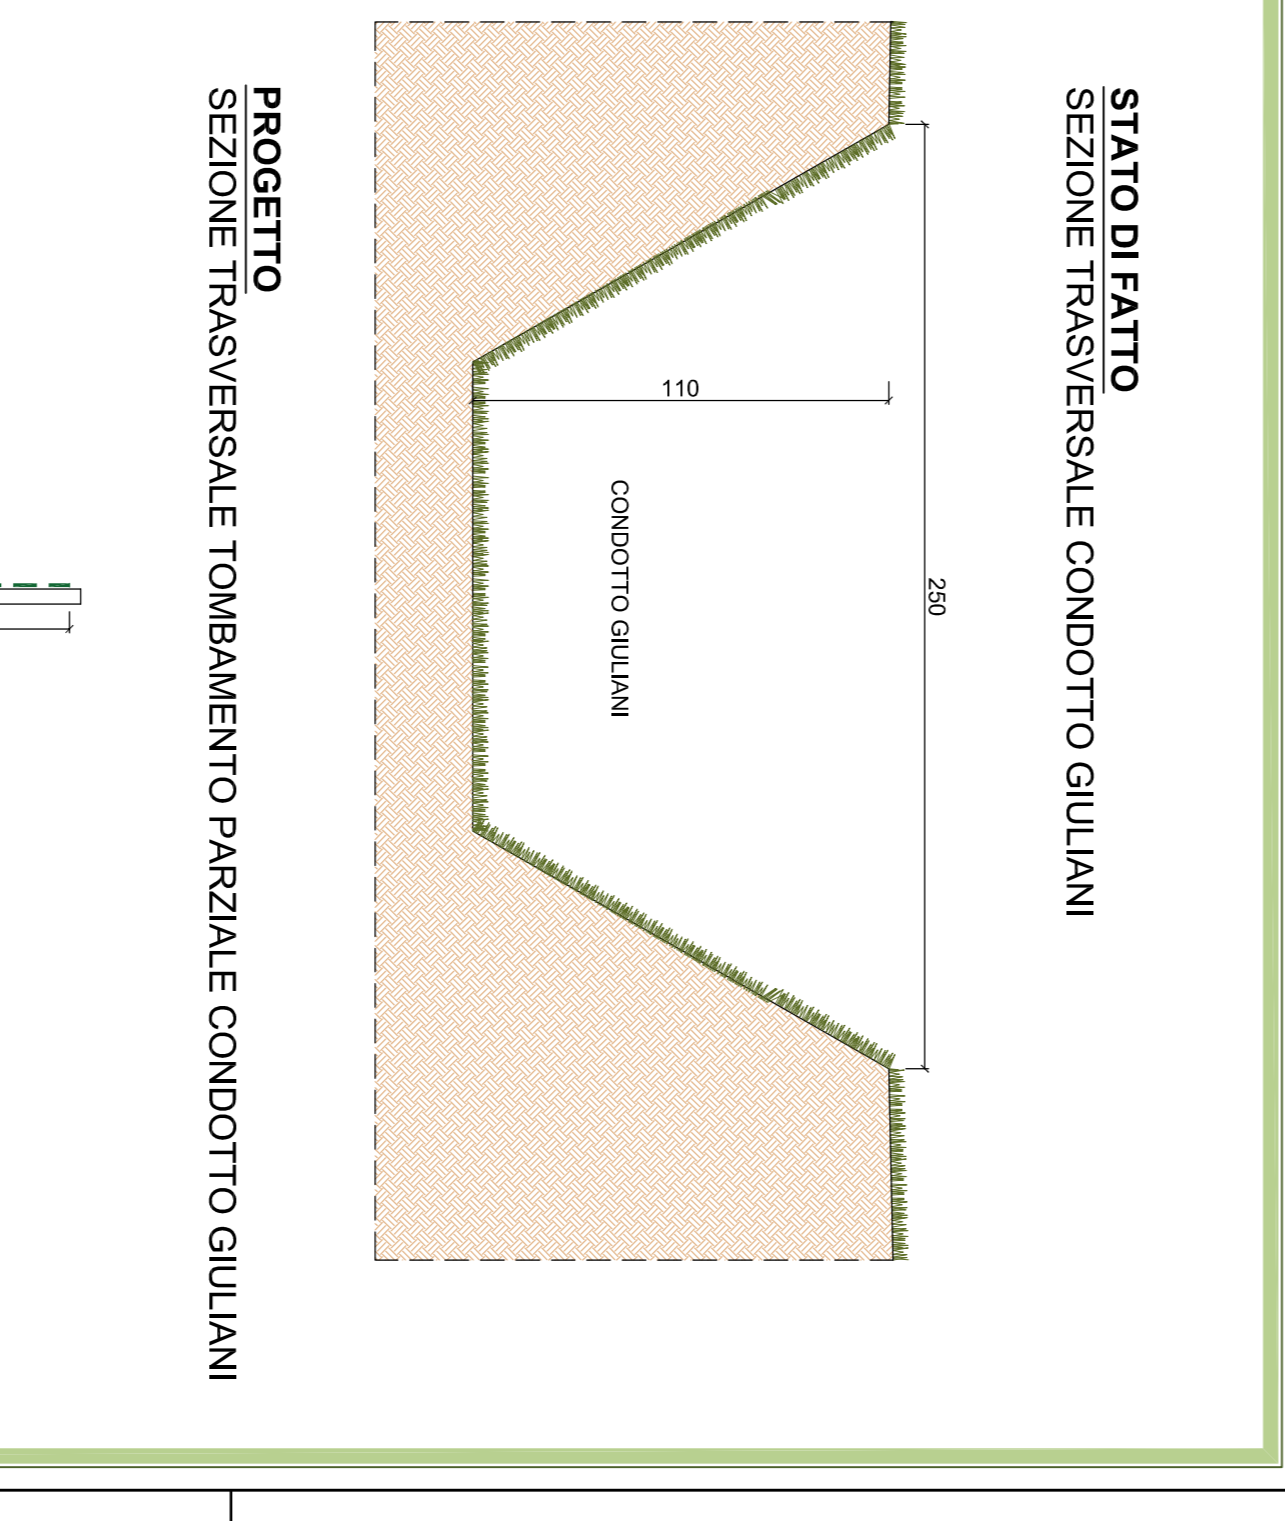


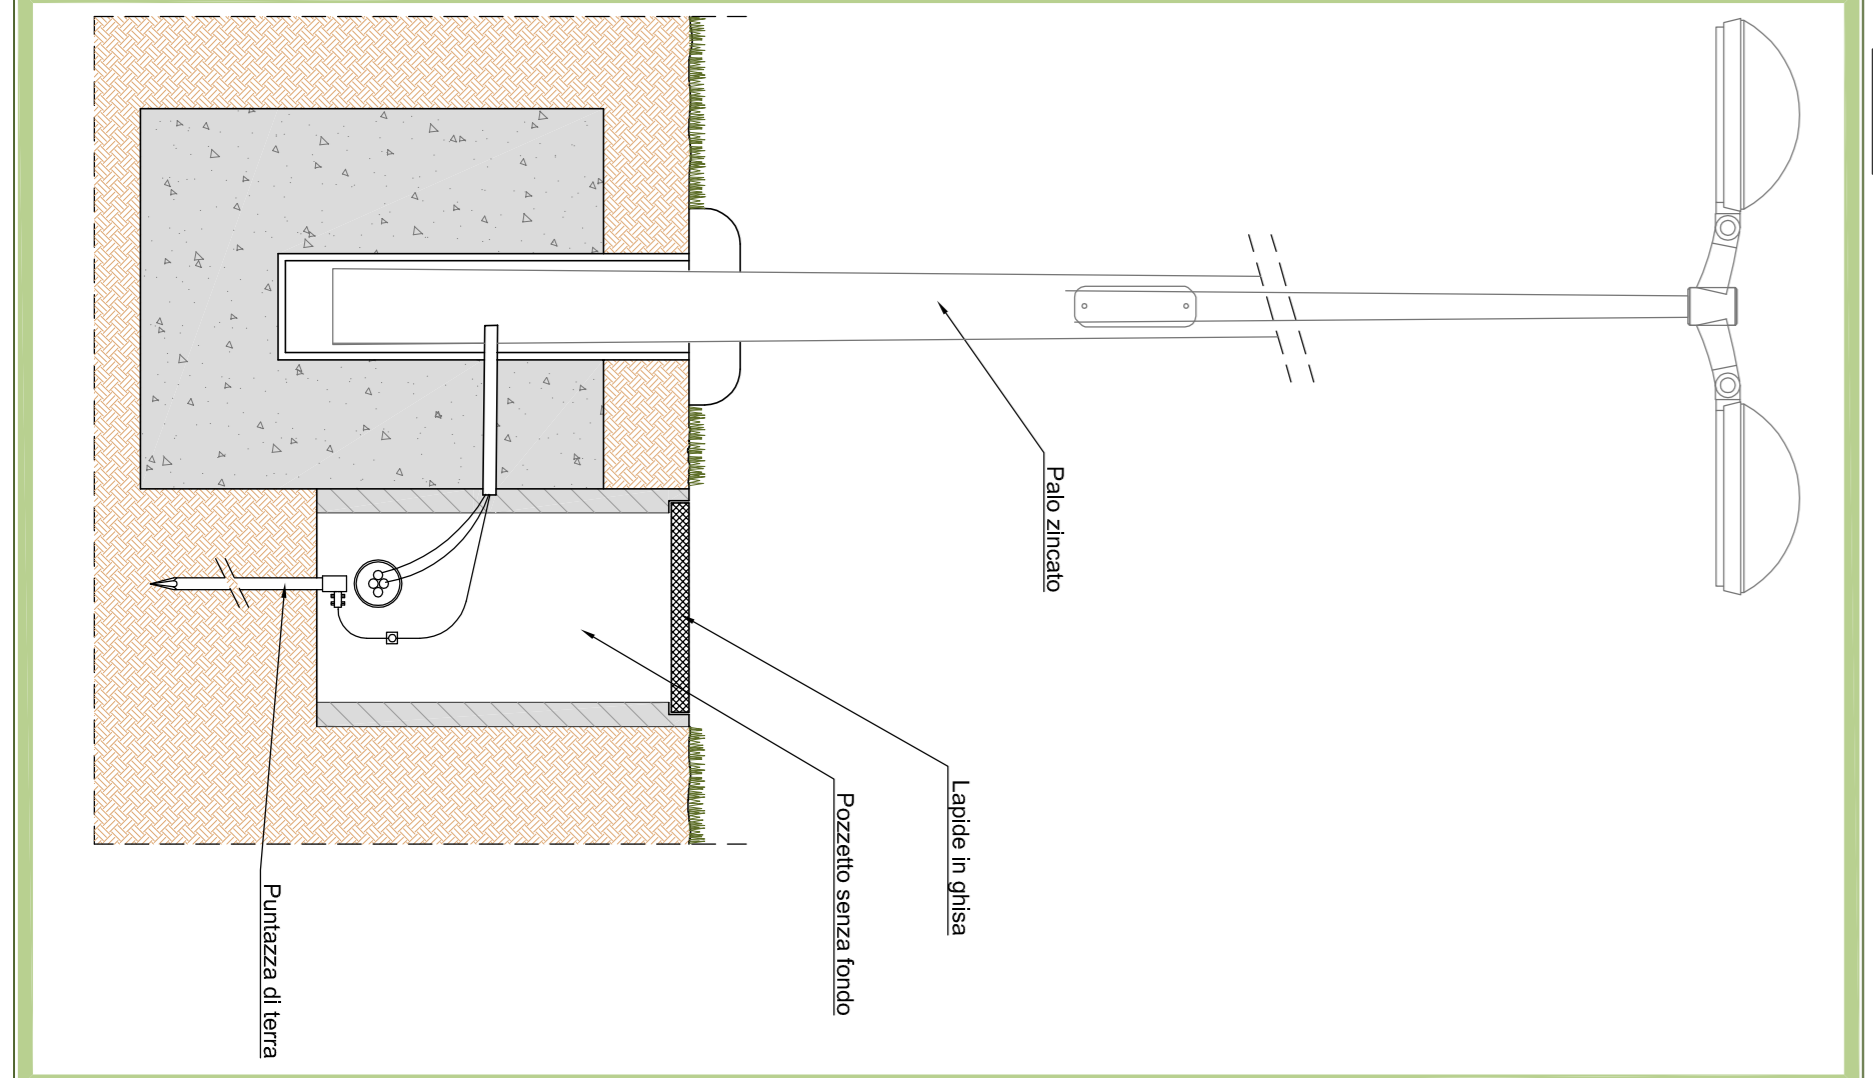

PROGETTO SEZIONE TRASVERSALE CONDOTTO GULIANI

