

COMUNE DI CORREGGIO
Provincia di Reggio Emilia

Comitenti:
FABBRICATO A. E. BORGIANI VANDO & C
VIA MANDRIO N. 13
42015 Correggio - RE -
CELL. 338 8421289

Progettista:
ING. ROBERTO BORGIANI VANDO & C
VIA STALINERADO N. 14/C
42015 CORREGGIO - RE -
TEL. 0522 1698577 FAX 0522 1698576
CELL. 338 8421289


Spazio riservato all'Ufficio Tecnico

Descrizione dell'intervento e destinazione d'uso
PIANO DI SVILUPPO AZIENDALE
VIA MANDRIO N. 13


13 FABBRICATO A
VIA MANDRIO N. 13
scale 1:100
Disegnato 2016

FABBRICATO A: EDIFICIO IN CARICO ALL'AZIENDA AGRICOLA BORGIANI VANDO & C
DELLA ZONA AGRICOLA
CALCOLO DELLA SUPERFICIE ABITABILE

DESTINAZIONE	MQ SU	MQ SU
soggiorno	24,48	65,57
ingresso	29,87	124,38
bagno	6,00	100,87
colonna 56,78 x 60%	34,07	23,52
soggiorno	12,87	53,13
camerino	16,38	118,94
ingresso disimpegno	12,16	38,86
camerino	13,35	17,45
cucina	12,87	19,04
bagno	4,76	21,41
TOTALE	166,81 MQ.	10,57
	rimette	299,27
	scada 5,88 x 60%	353
TOTALE		920,06 MQ.

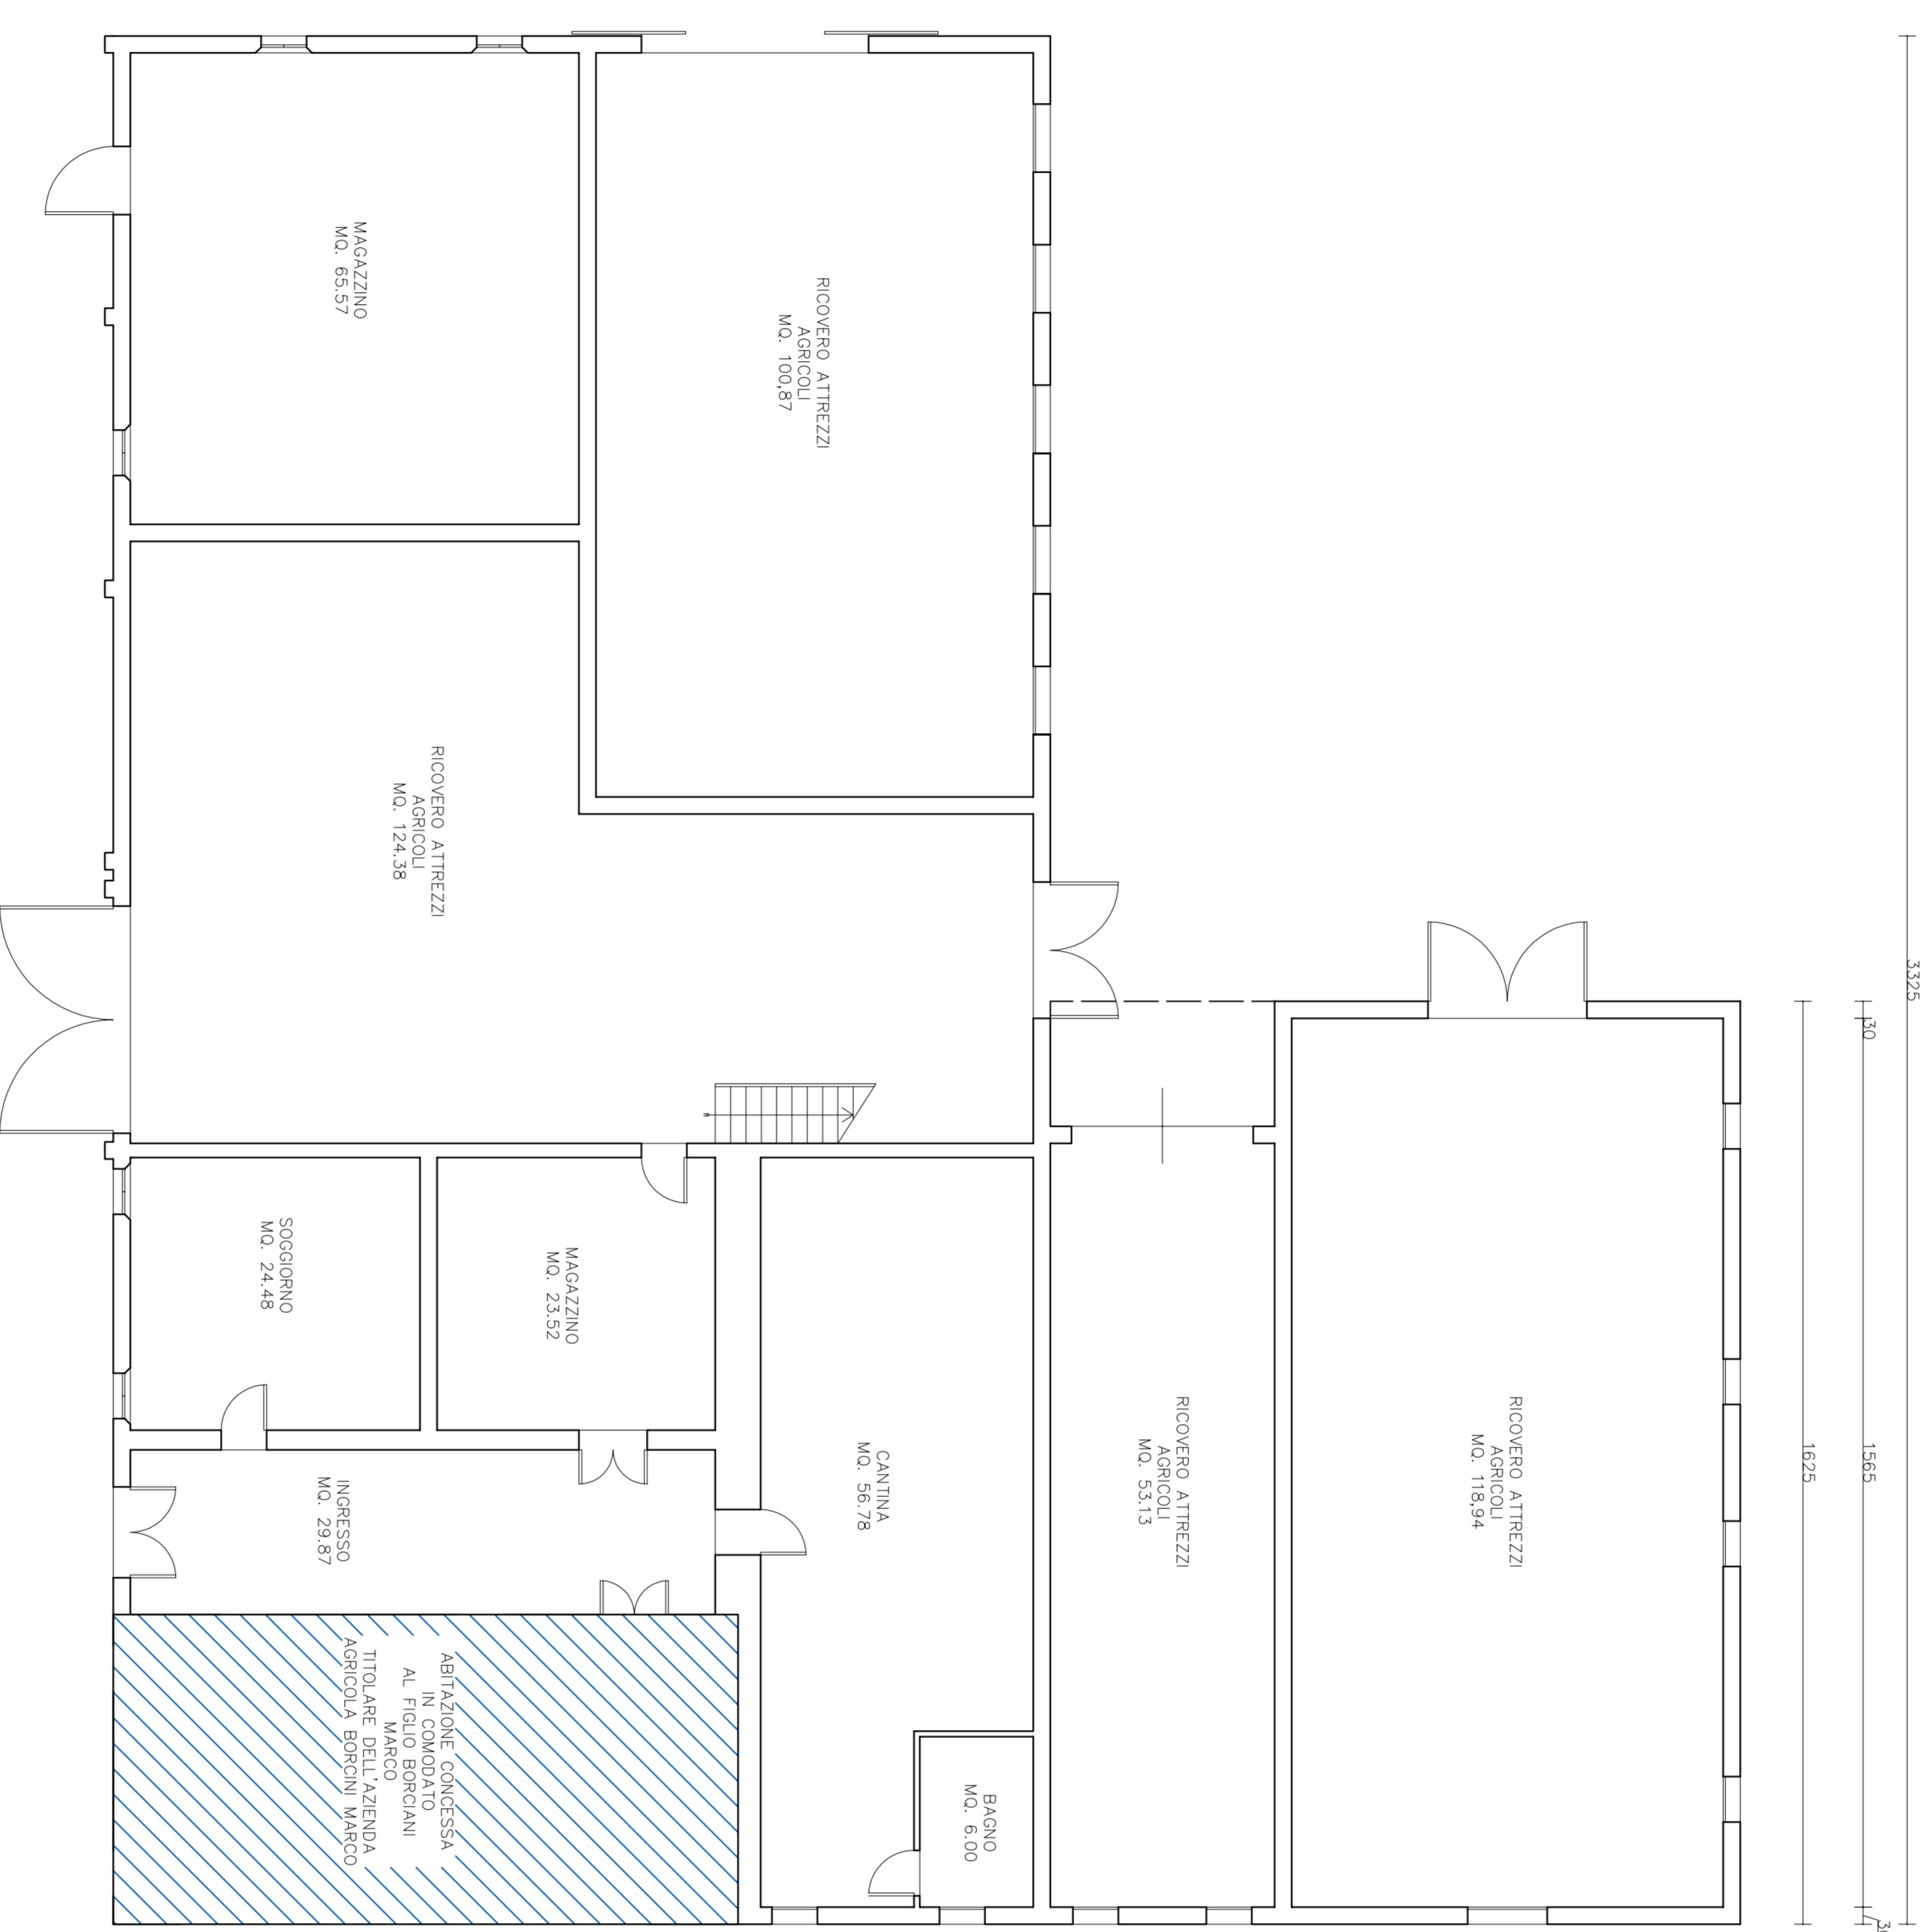

PIANO TERRA

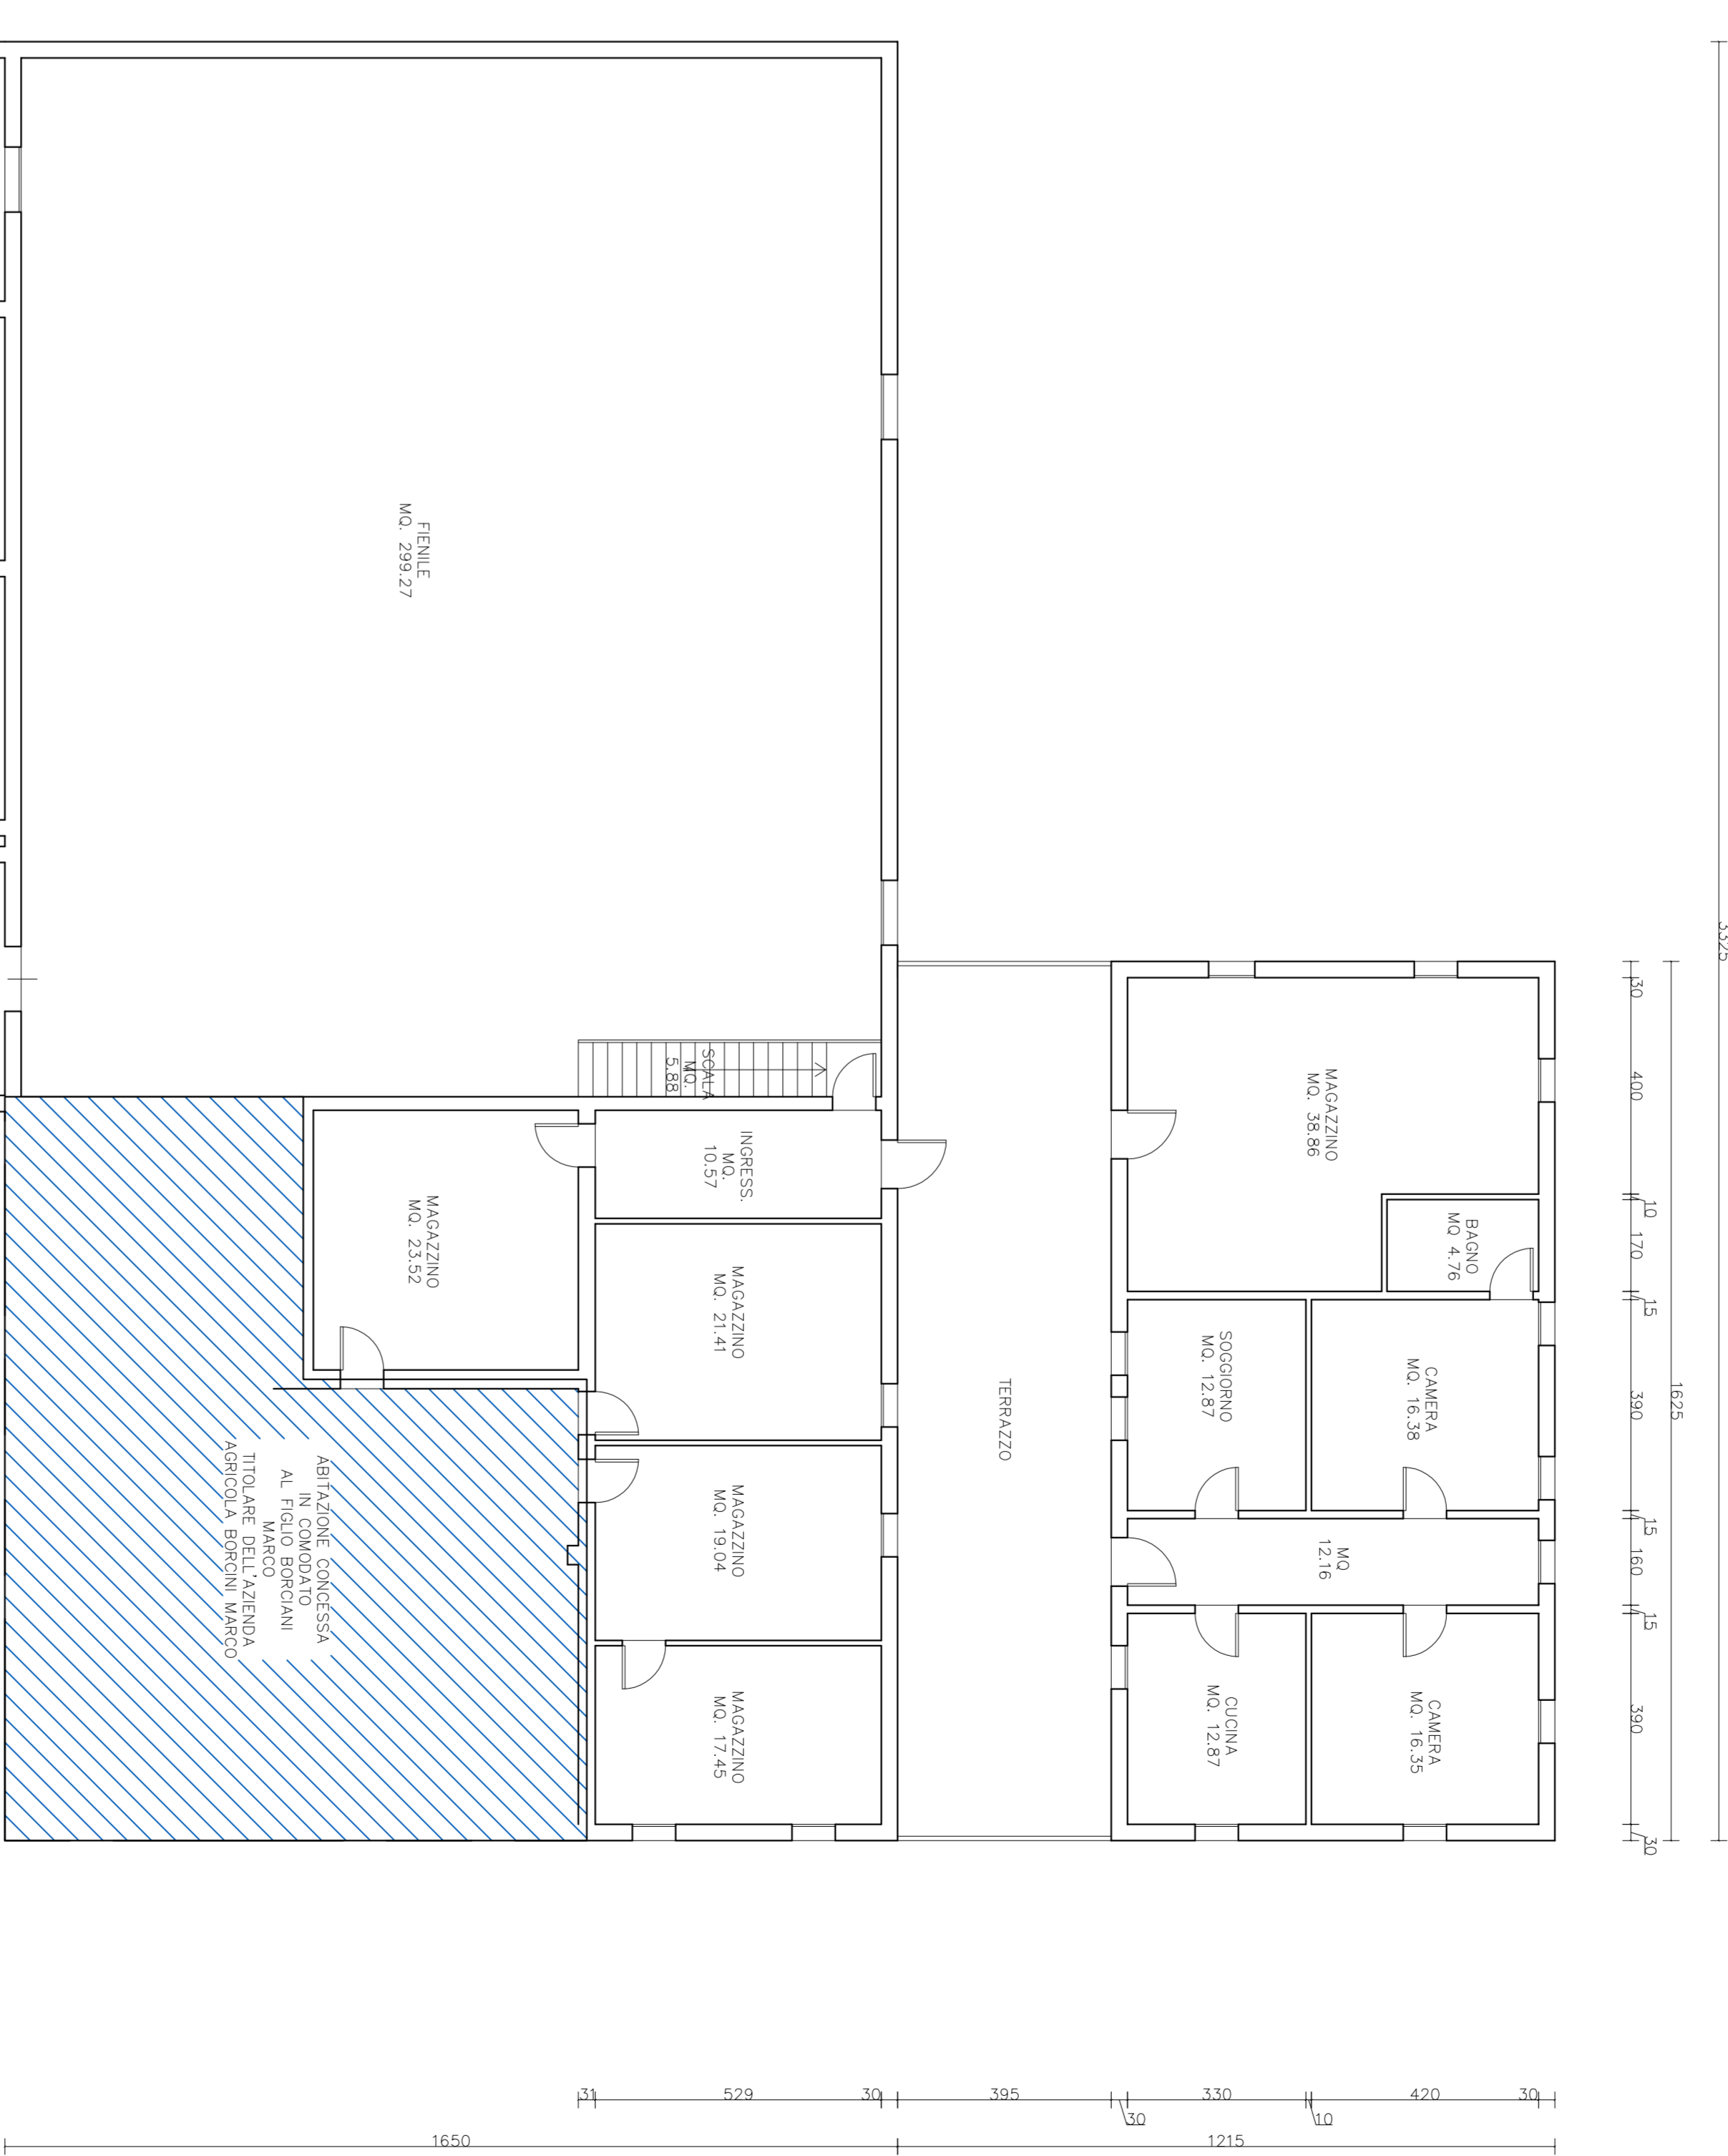

PIANO PRIMO