

COMUNE DI CORREGGIO
Provincia di Reggio Emilia


Comune di CORREGGIO
Piazza S. Maria Maddalena, 13
41013 CORREGGIO (RE)
TEL. 0522 442159

Progettista
ING. GIULIO BIGNARDI
Via S. Giuseppe, 14/C - 42015 CORREGGIO (RE)
TEL. 0522 442159

Prodotto ed elaborato da
ING. GIULIO BIGNARDI
Via S. Giuseppe, 14/C - 42015 CORREGGIO (RE)
TEL. 0522 442159

Prodotto ed elaborato da
ING. GIULIO BIGNARDI
Via S. Giuseppe, 14/C - 42015 CORREGGIO (RE)
TEL. 0522 442159

Prodotto ed elaborato da
ING. GIULIO BIGNARDI
Via S. Giuseppe, 14/C - 42015 CORREGGIO (RE)
TEL. 0522 442159

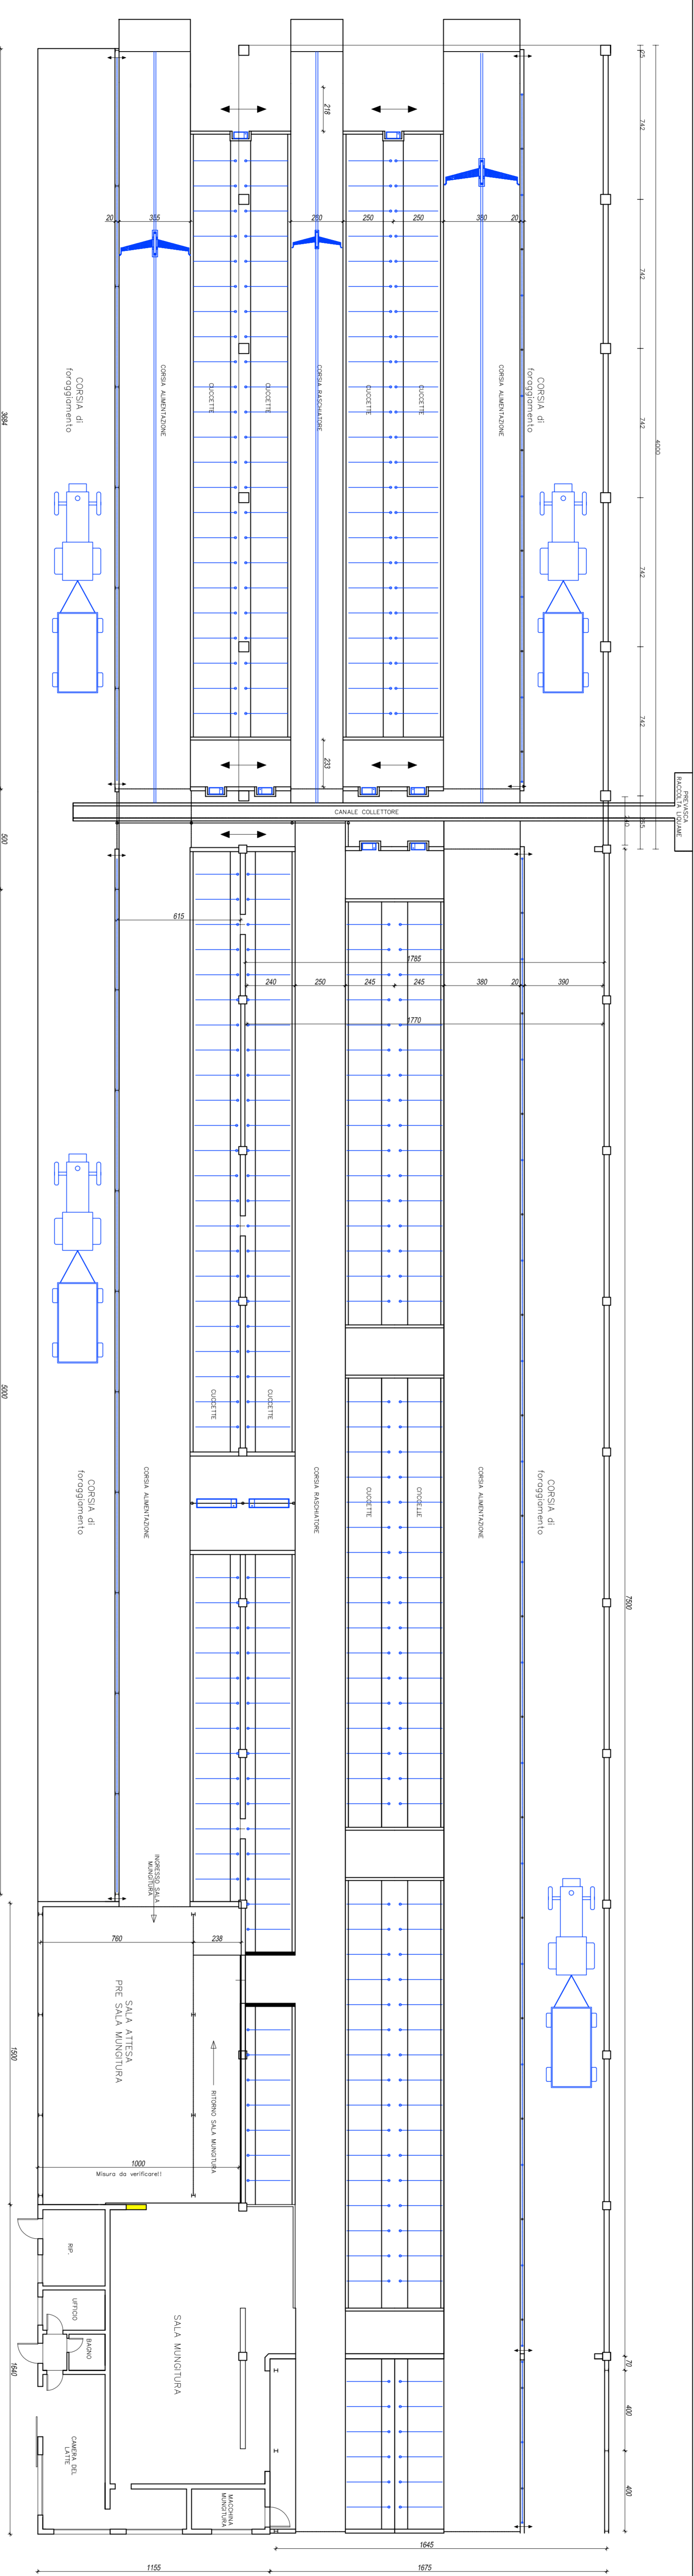

PIANO TERRA

