

COMUNE DI COREGGIO  
Provincia di Reggio Emilia

Comitenti: GREGORA & C  
BORGIANI VANDIO & C  
Via Mandio n. 13  
43015 Coreggio - RE -  
43015 Coreggio - RE -

Progettista:  
Ing. Roberto Geronzi, Ing. Rosella  
BORGIANI VANDIO & C  
Via S. Maria Maddalena n. 47/C  
42015 Coreggio - RE -  
TEL. 0522 1698577 FAX 0522 1698576  
CELL. 338 8421289


Spazio riservato all'ufficio Tecnico

Descrizione dell'intervento e destinazione d'uso

PIANO DI STRUTTURAZIONE AZIENDALE  
VIA MANDIO N. 13





N. Esibizione  
**21**  
TITOLO: opera Tecnica  
COME DA FSA APPROVATO  
FABBRICATO C

Scala: 1:100  
Dicembre 2016

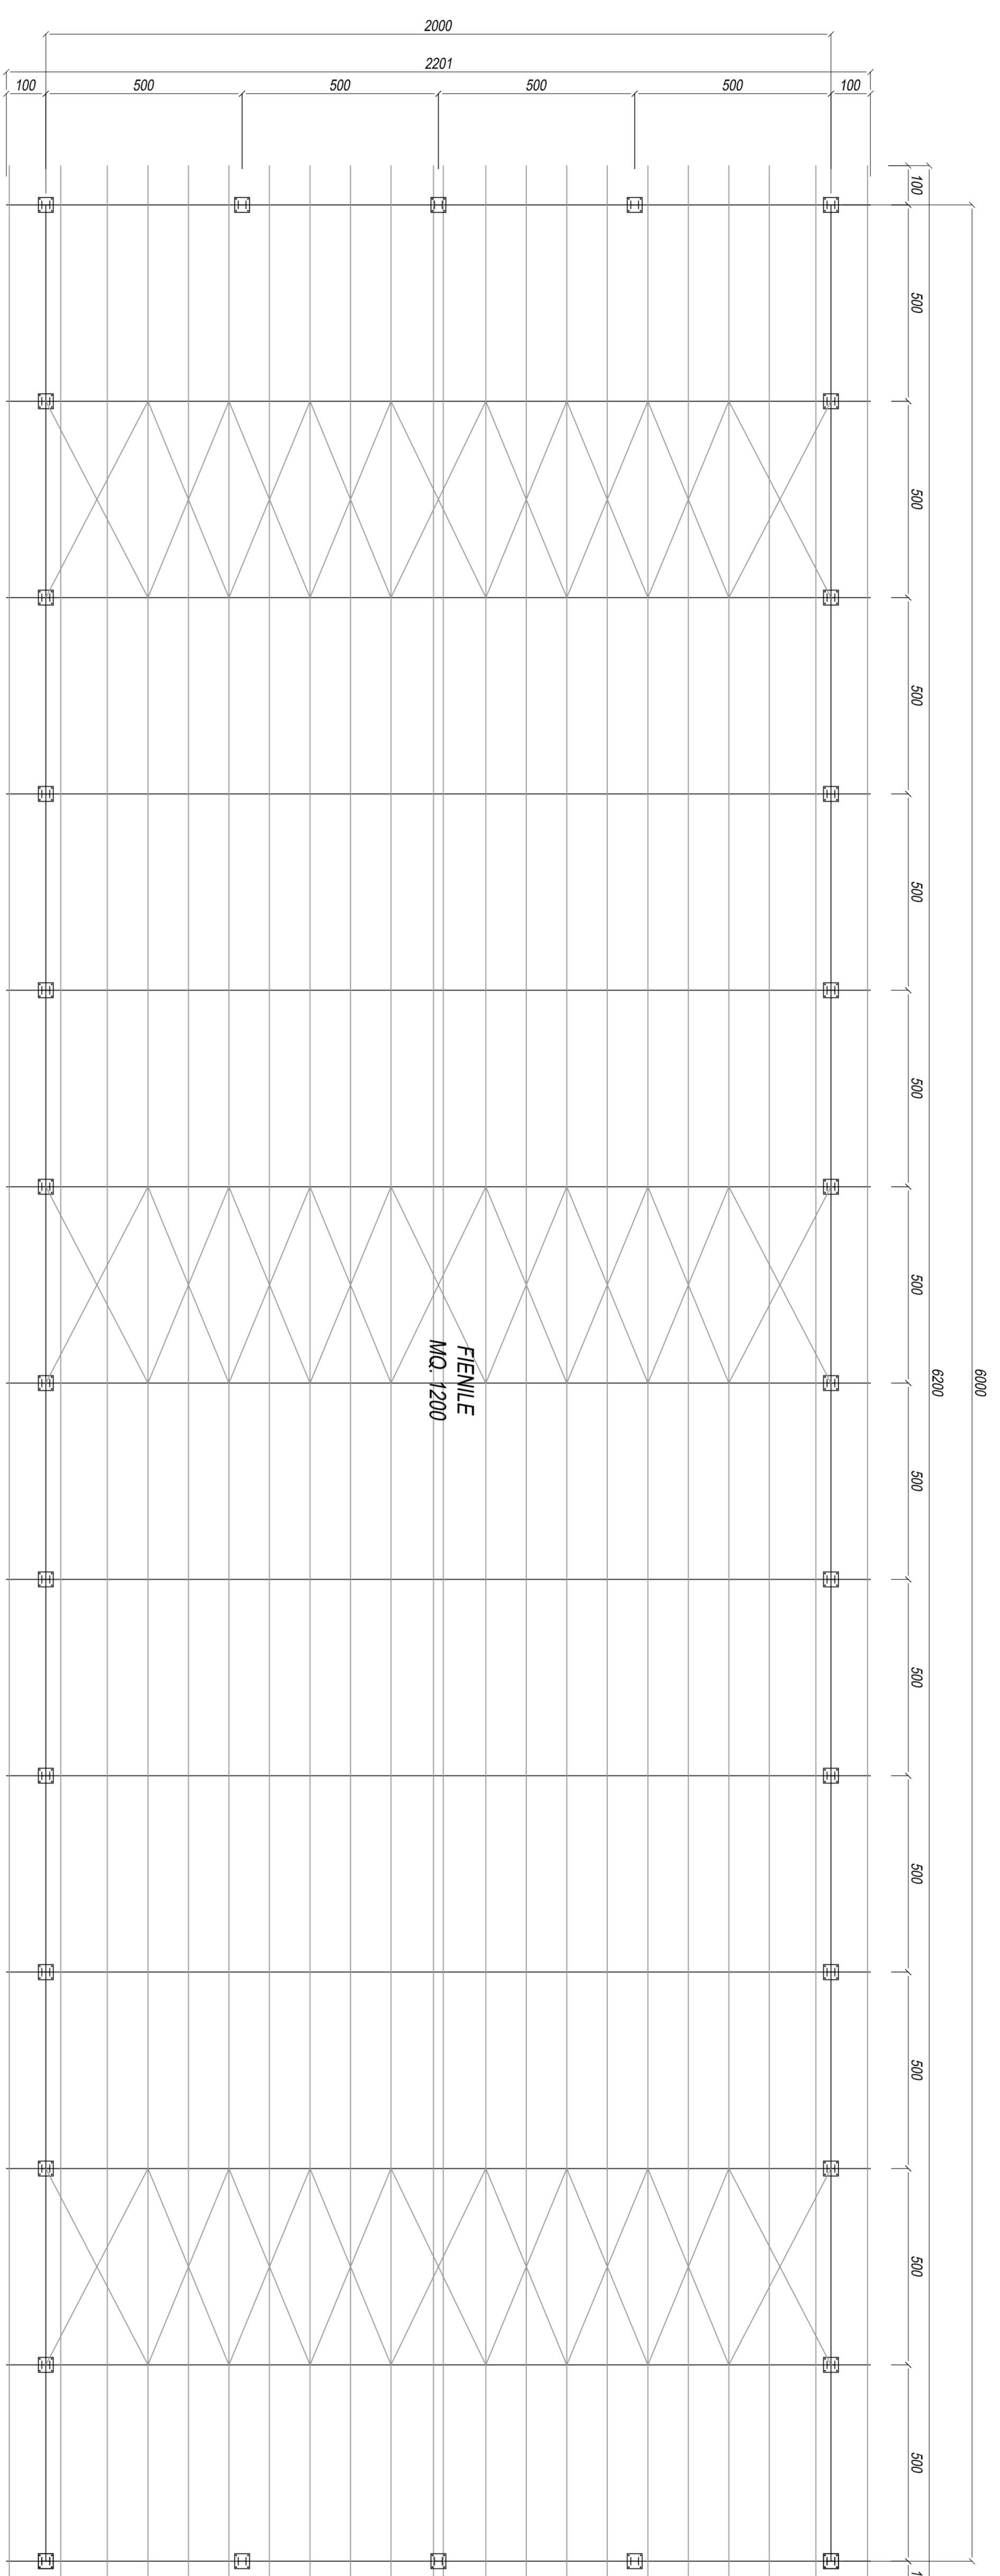

FABBRICATO S. EDIFICIO IN CARICO ALL'AZIENDA AGRICOLA BORGIANI VANDIO & C  
CANTIERE S. MARIA MADDALENA S. MARIA MADDALENA S. MARIA MADDALENA  

ESTIMAZIONE	MQ. SU
Terza	1200,00
TOTALE	1200,00 MQ.

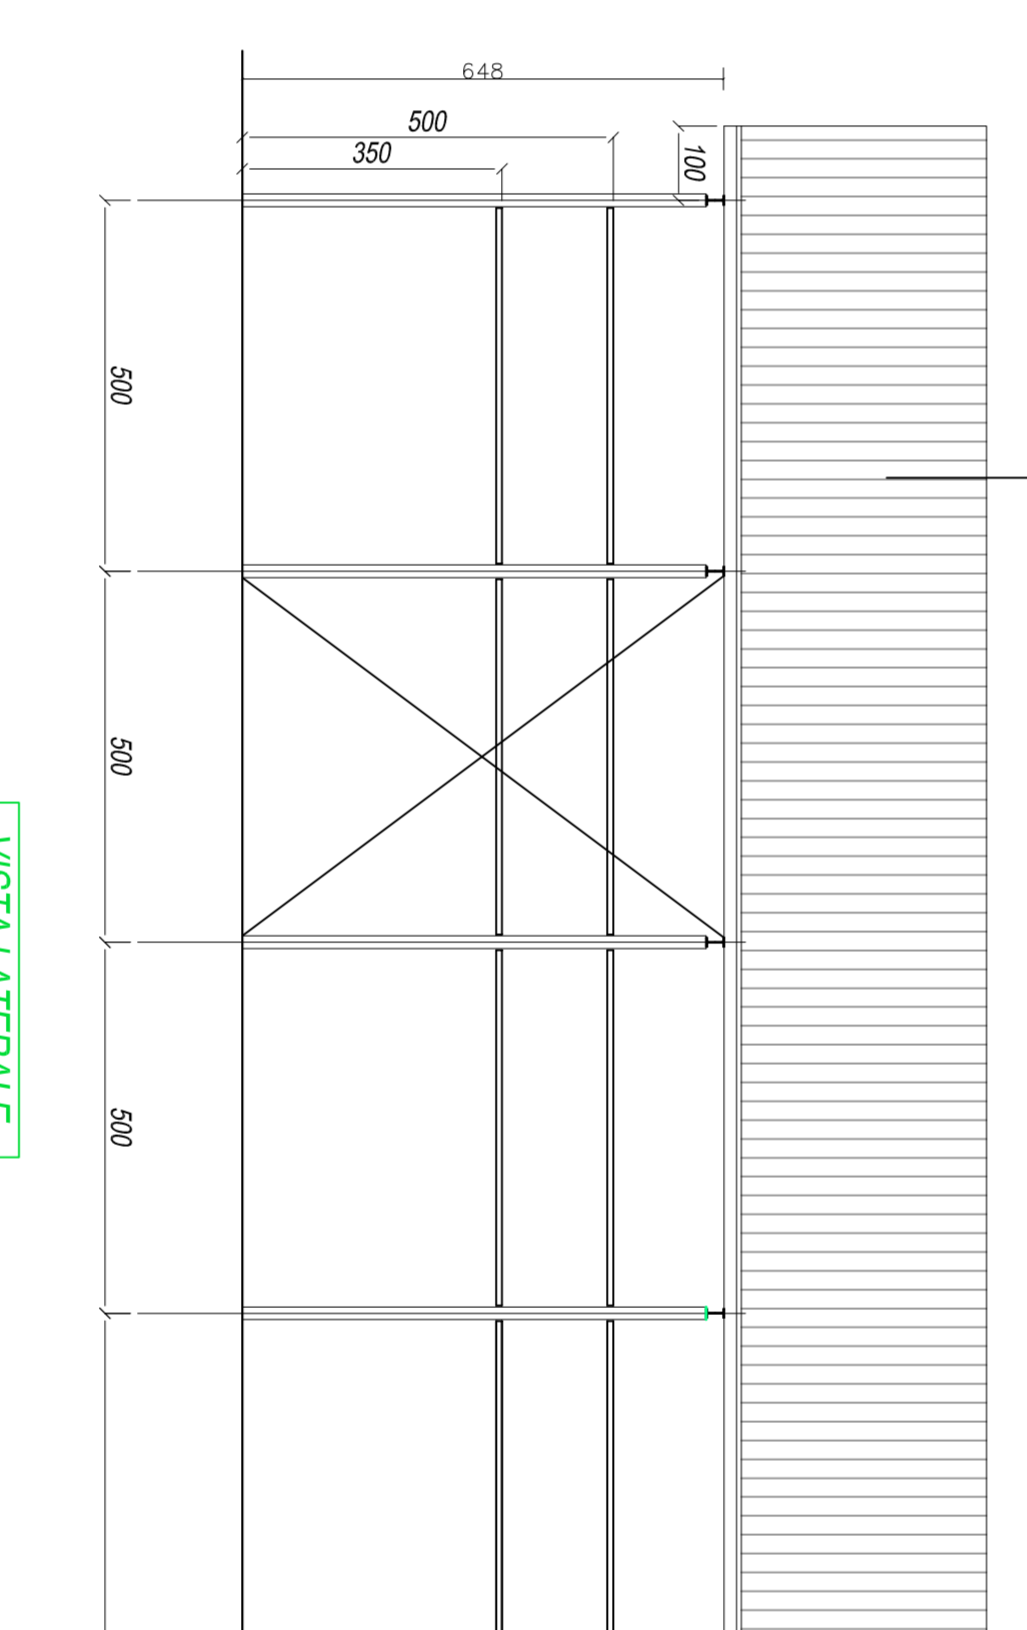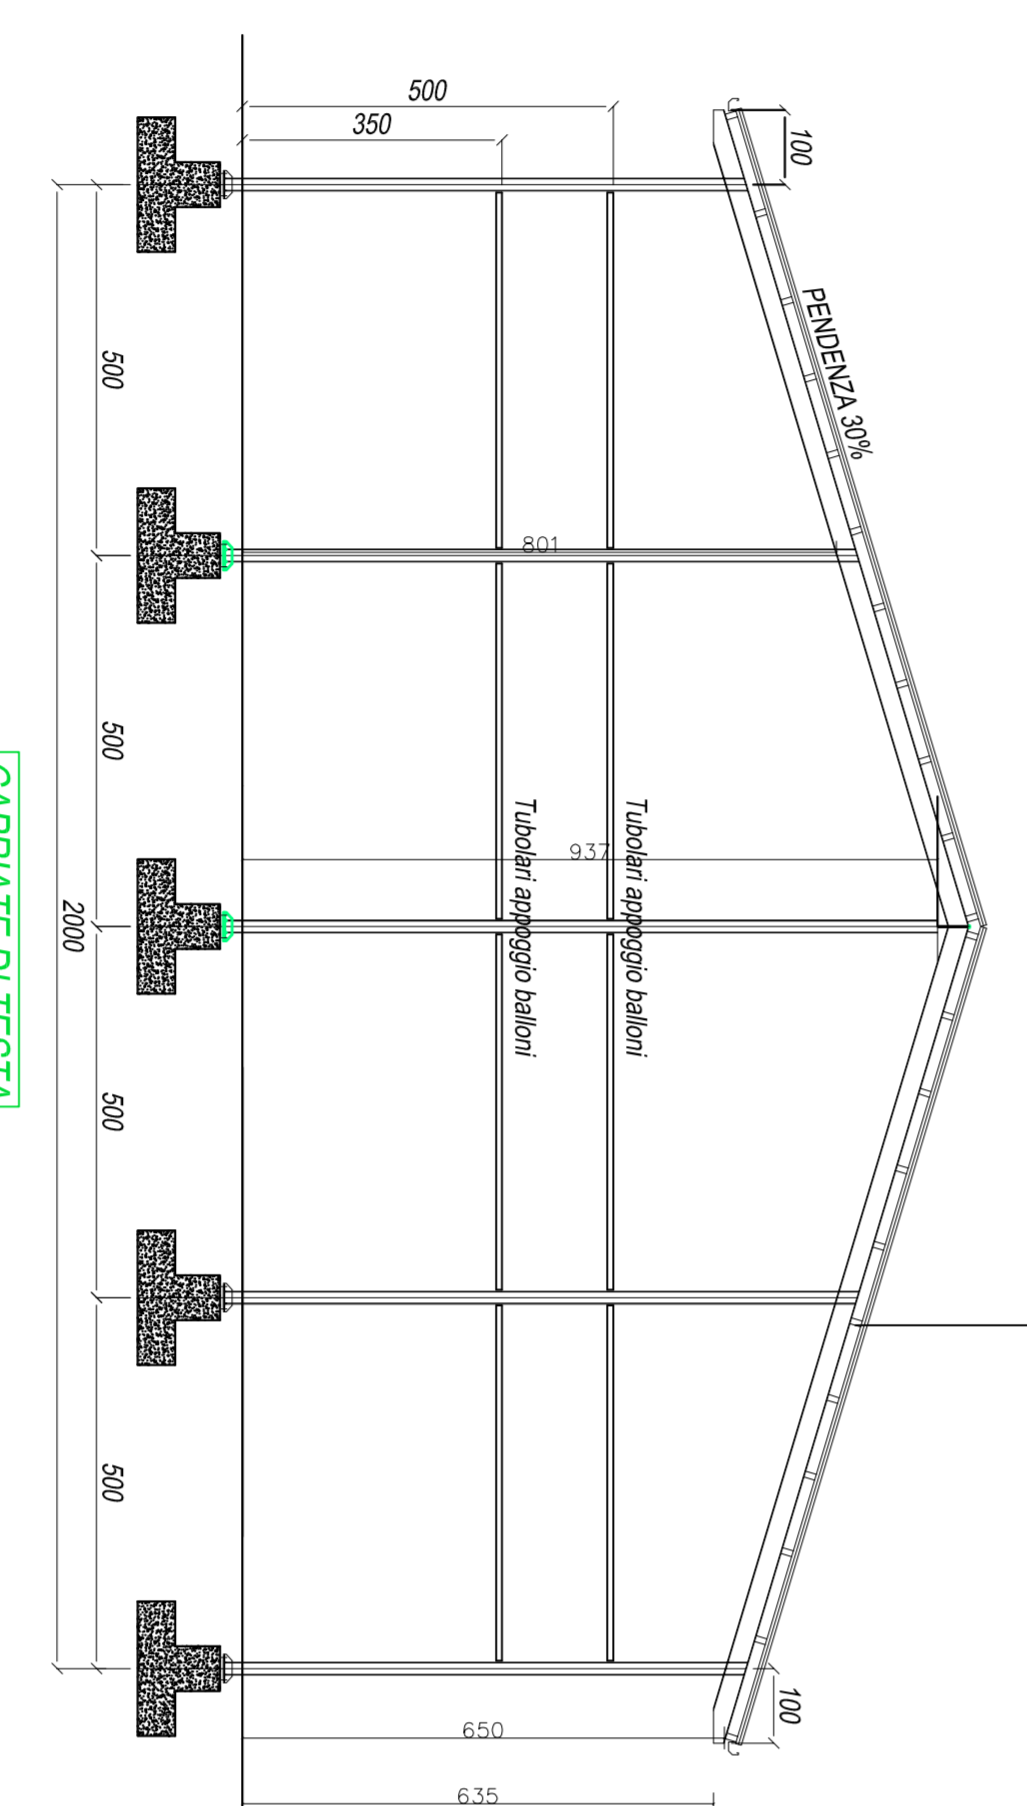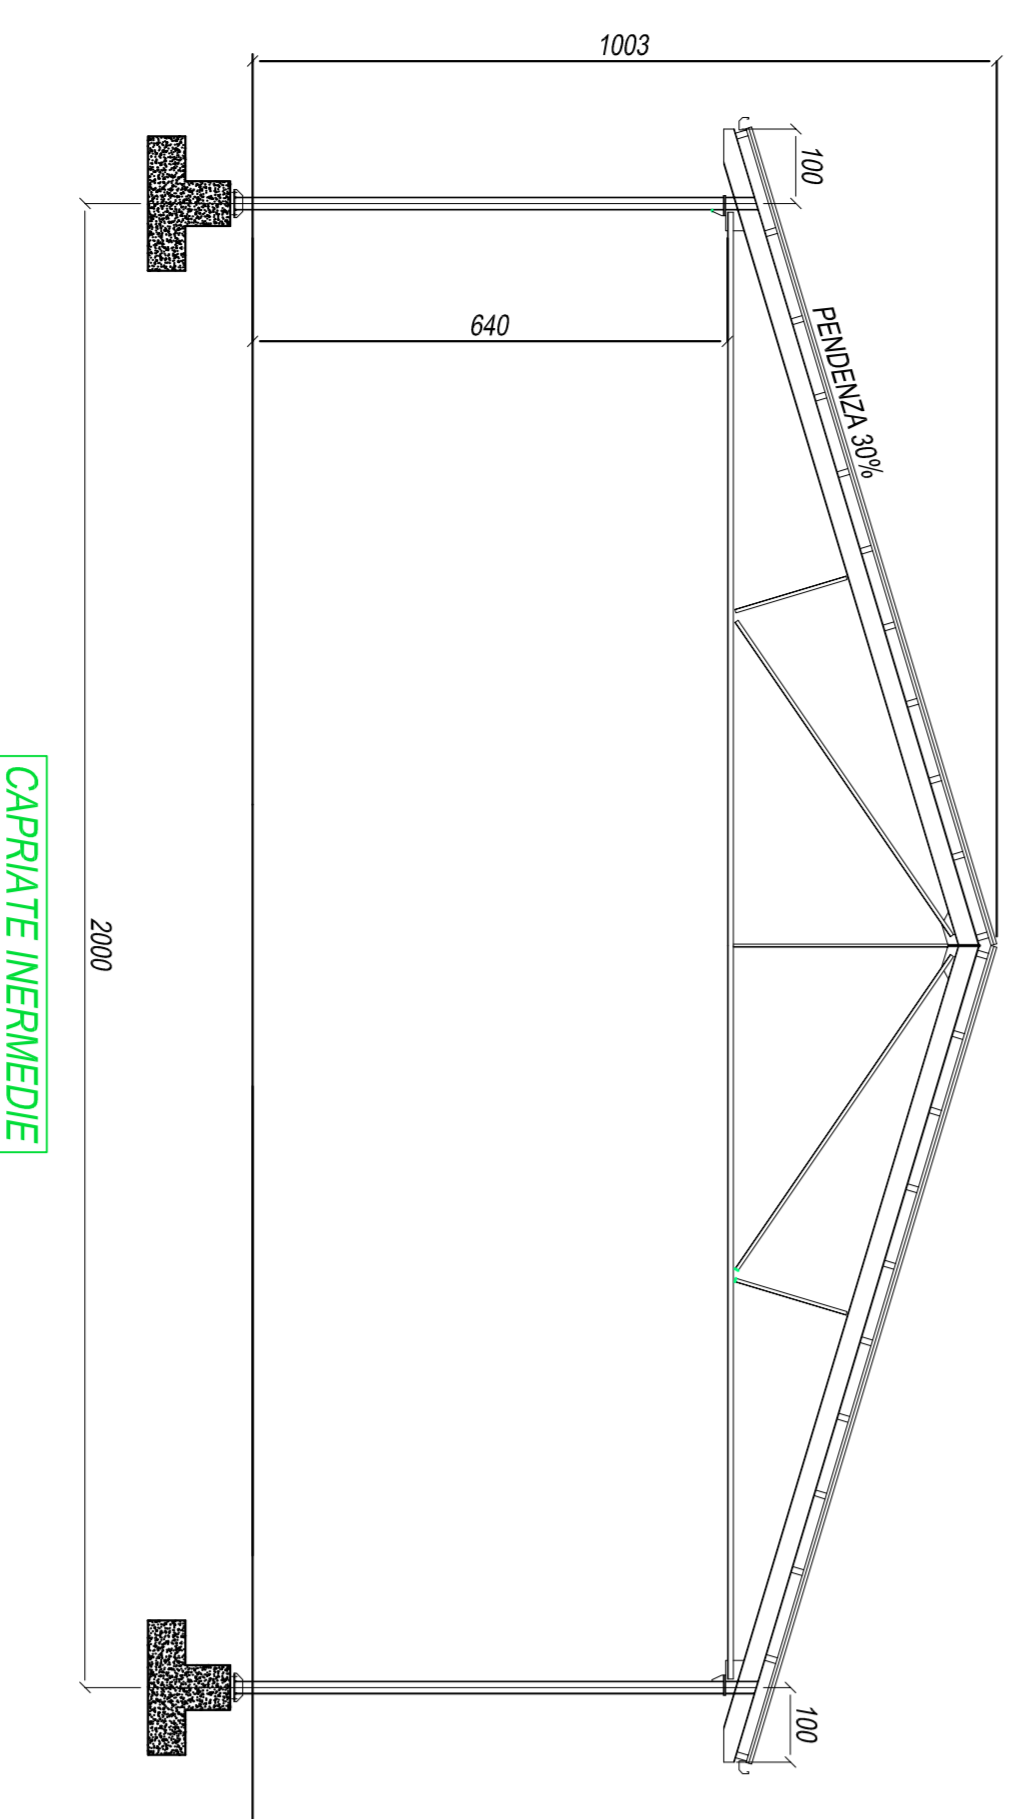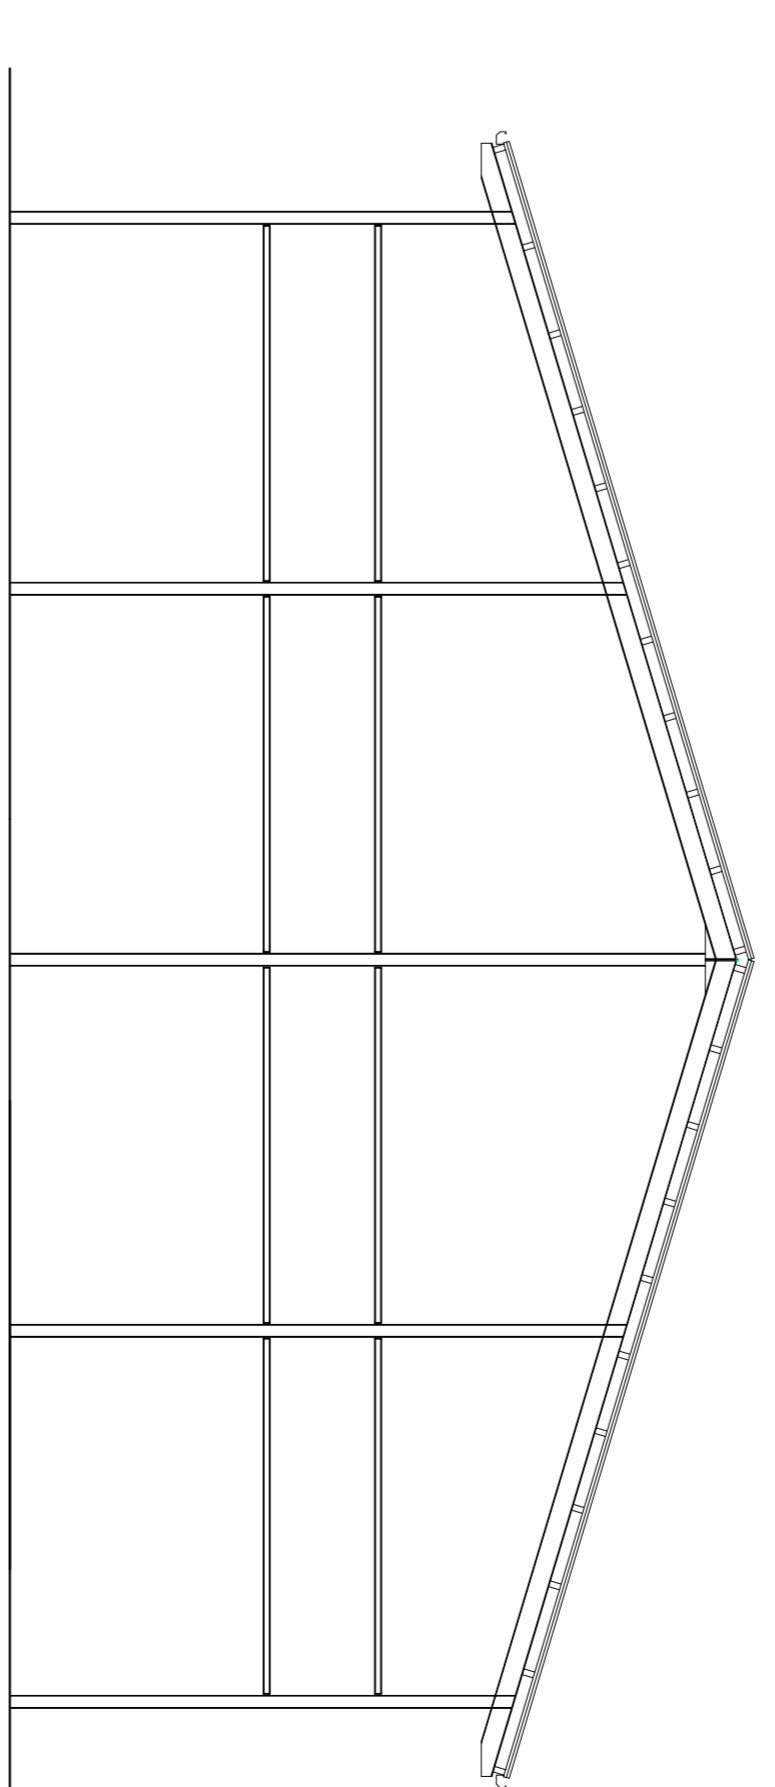

STRUTTURA METALLICA

LASTRE ONDULATE  
Inocostimento ecologico

LATO ACCESSO PER CARICO E SCARICO

OVEST / EST



