COMUNE DI CORREGGIO

Provincia di Reggio Emilia

Committenti	Progettista
AZIENDA AGRICOLA BORCIANI VANDO & C Via Mandrio n. 13 42015 Correggio –RE–	CARMAGNOLI geom. ROSSELLA VIA STALINGRADO N. 14/C 42015 CORREGGIO –RE– TEL 0522 1698577 FAX 0522 1698576 CELL 338 8421269

Descrizione dell'Intervento e destinazione d'uso

PIANO DI SVILUPPO AZIENDALE
VIA MANDRIO N. 13

FOGLIO 16 MAPPALI 328–332 333–336	N. Elaborato 7	Titolo della Tavola *VARIANTE RIDUTTIVA PSA* *Planimetria Generale* *scala 1:250*	N *Dicembre 2018*

EDIFICI UTILIZZATI DALL'AZIENDA AGRICOLA BORCIANI VANDO & C

EDIFICI UTILIZZATI DALL'AZIENDA AGRICOLA BORCIANI LAURA
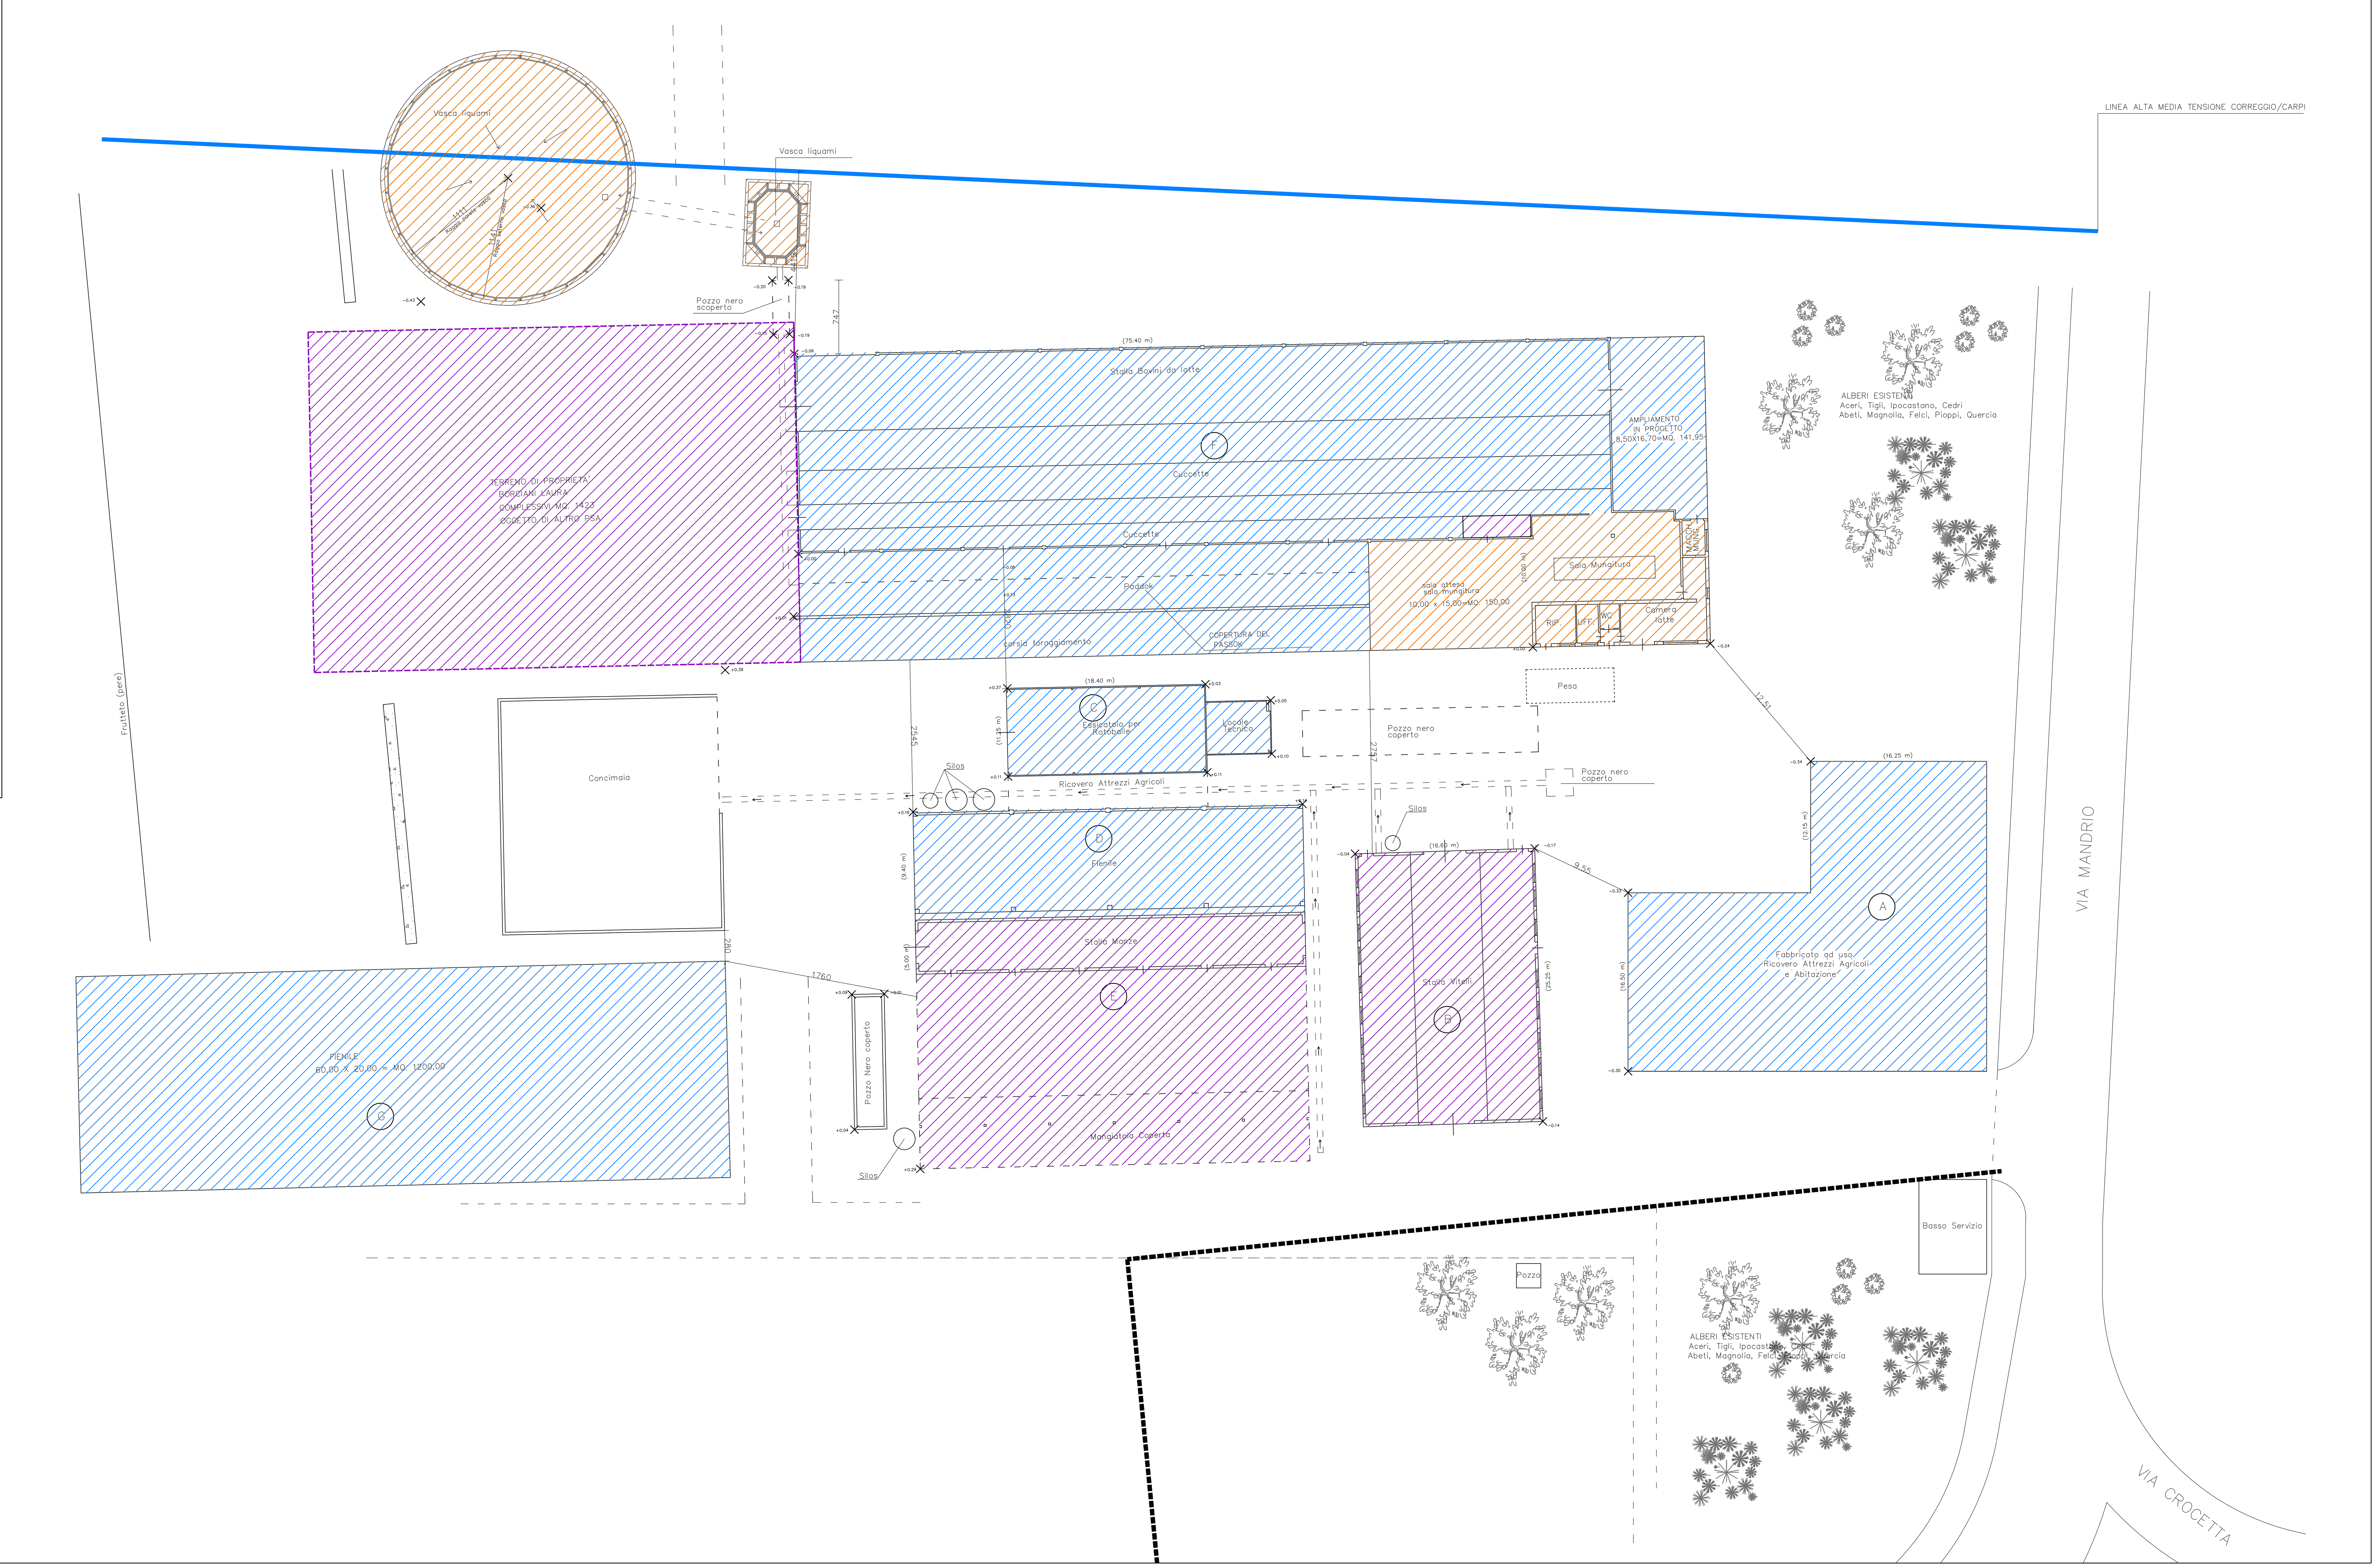
STRUTTURE DI USO COMUNE ALL'AZIENDA AGRICOLA BORCIANI VANDO & C
E AZIENDA AGRICOLA BORCIANI LAURA