COMUNE DI CORREGGIO

Provincia di Reggio Emilia

Committenti	Progettista
AZIENDA AGRICOLA BORCIANI VANDO & C Via Mandrio n. 13 42015 Correggio –RE–	CARMAGNOLI geom. ROSSELLA VIA STALINGRADO N. 14/C 42015 CORREGGIO –RE– TEL 0522 1698577 FAX 0522 1698576 CELL 338 8421269

Descrizione dell'Intervento e destinazione d'uso

PIANO DI SVILUPPO AZIENDALE
VIA MANDRIO N. 13

FOGLIO 16 MAPPALI 328–332 333–336	N. Elaborato	Titolo della Tavola	
	8	*SOVRAPPOSIZIONE* *Planimetria Generale* scala 1:250	*Dicembre 2018*

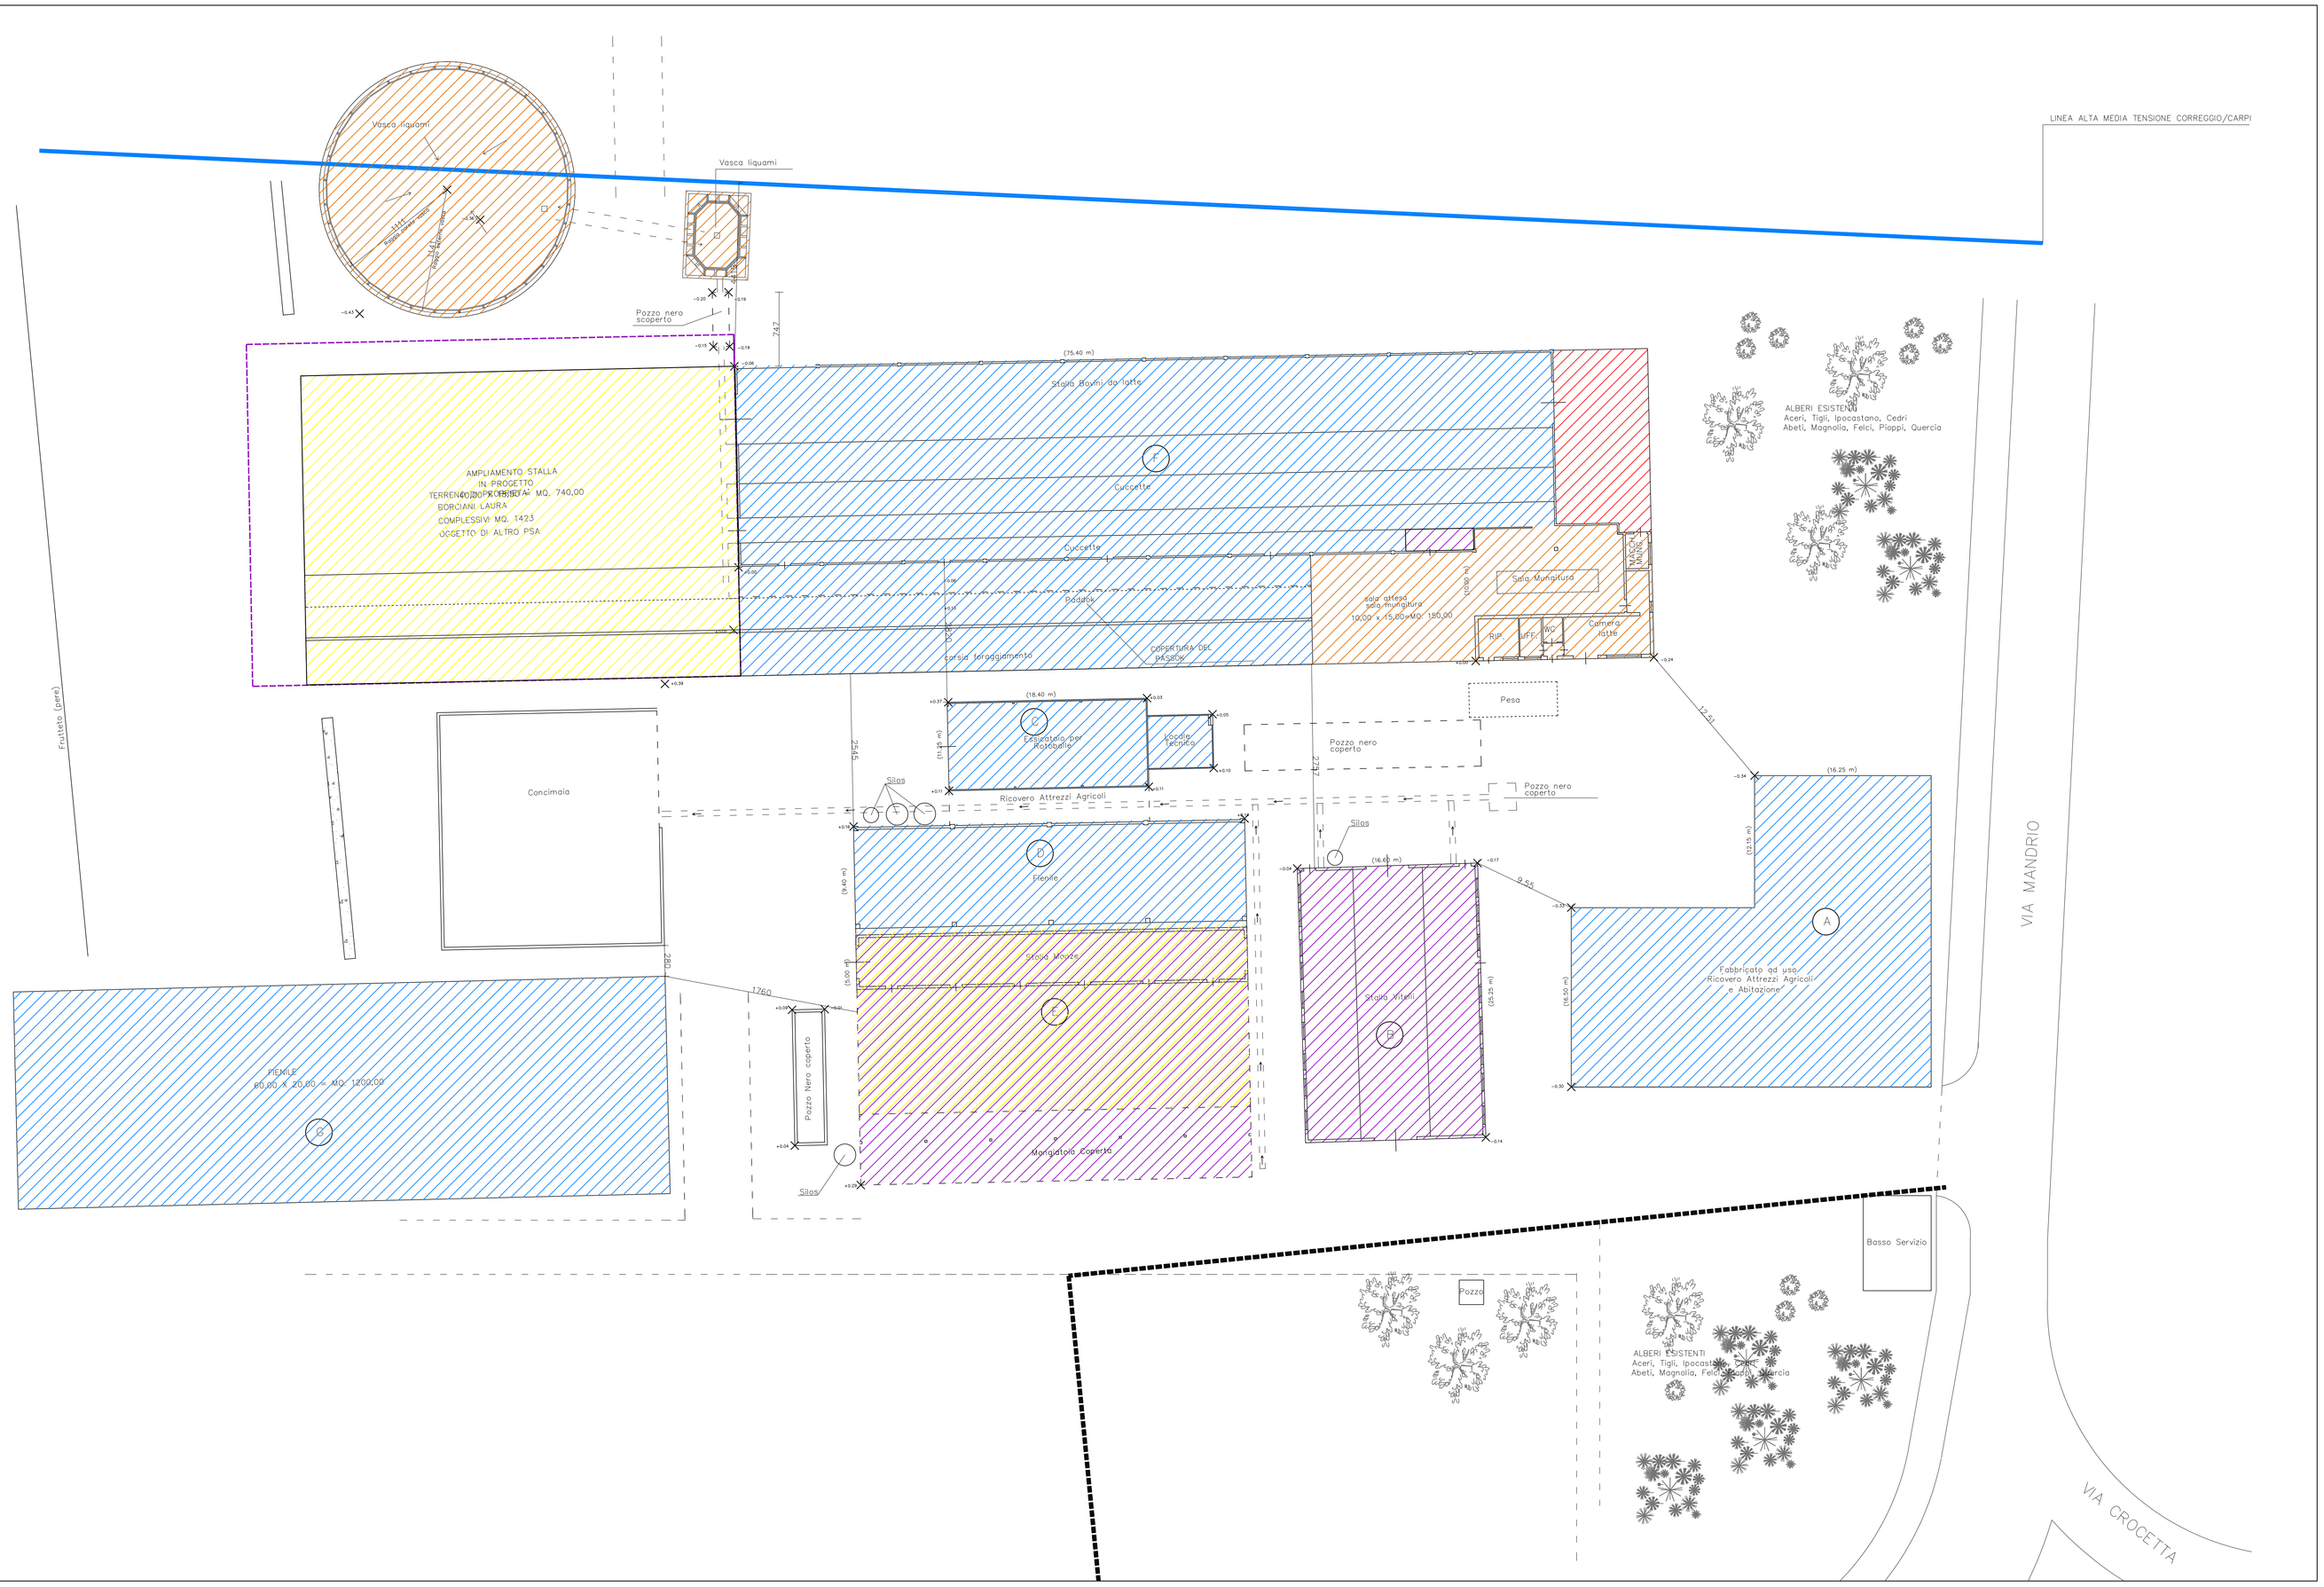
LINEA ALTA MEDIA TENSIONE CORREGGIO/CARPI
Vasca liquami
Vasca liquami
Pozzo nero scoperto
(75.40 m)
Stalla Bovini da latte
AMPLIAMENTO STALLA
IN PROGETTO
TERRENO DI PROPRIETA'
BORCIANI LAURA
COMPLESSIVI MQ. 1423
OGGETTO DI ALTRO PSA
Cuccette
Cuccette
Cuccette
Sala Mungitura
