



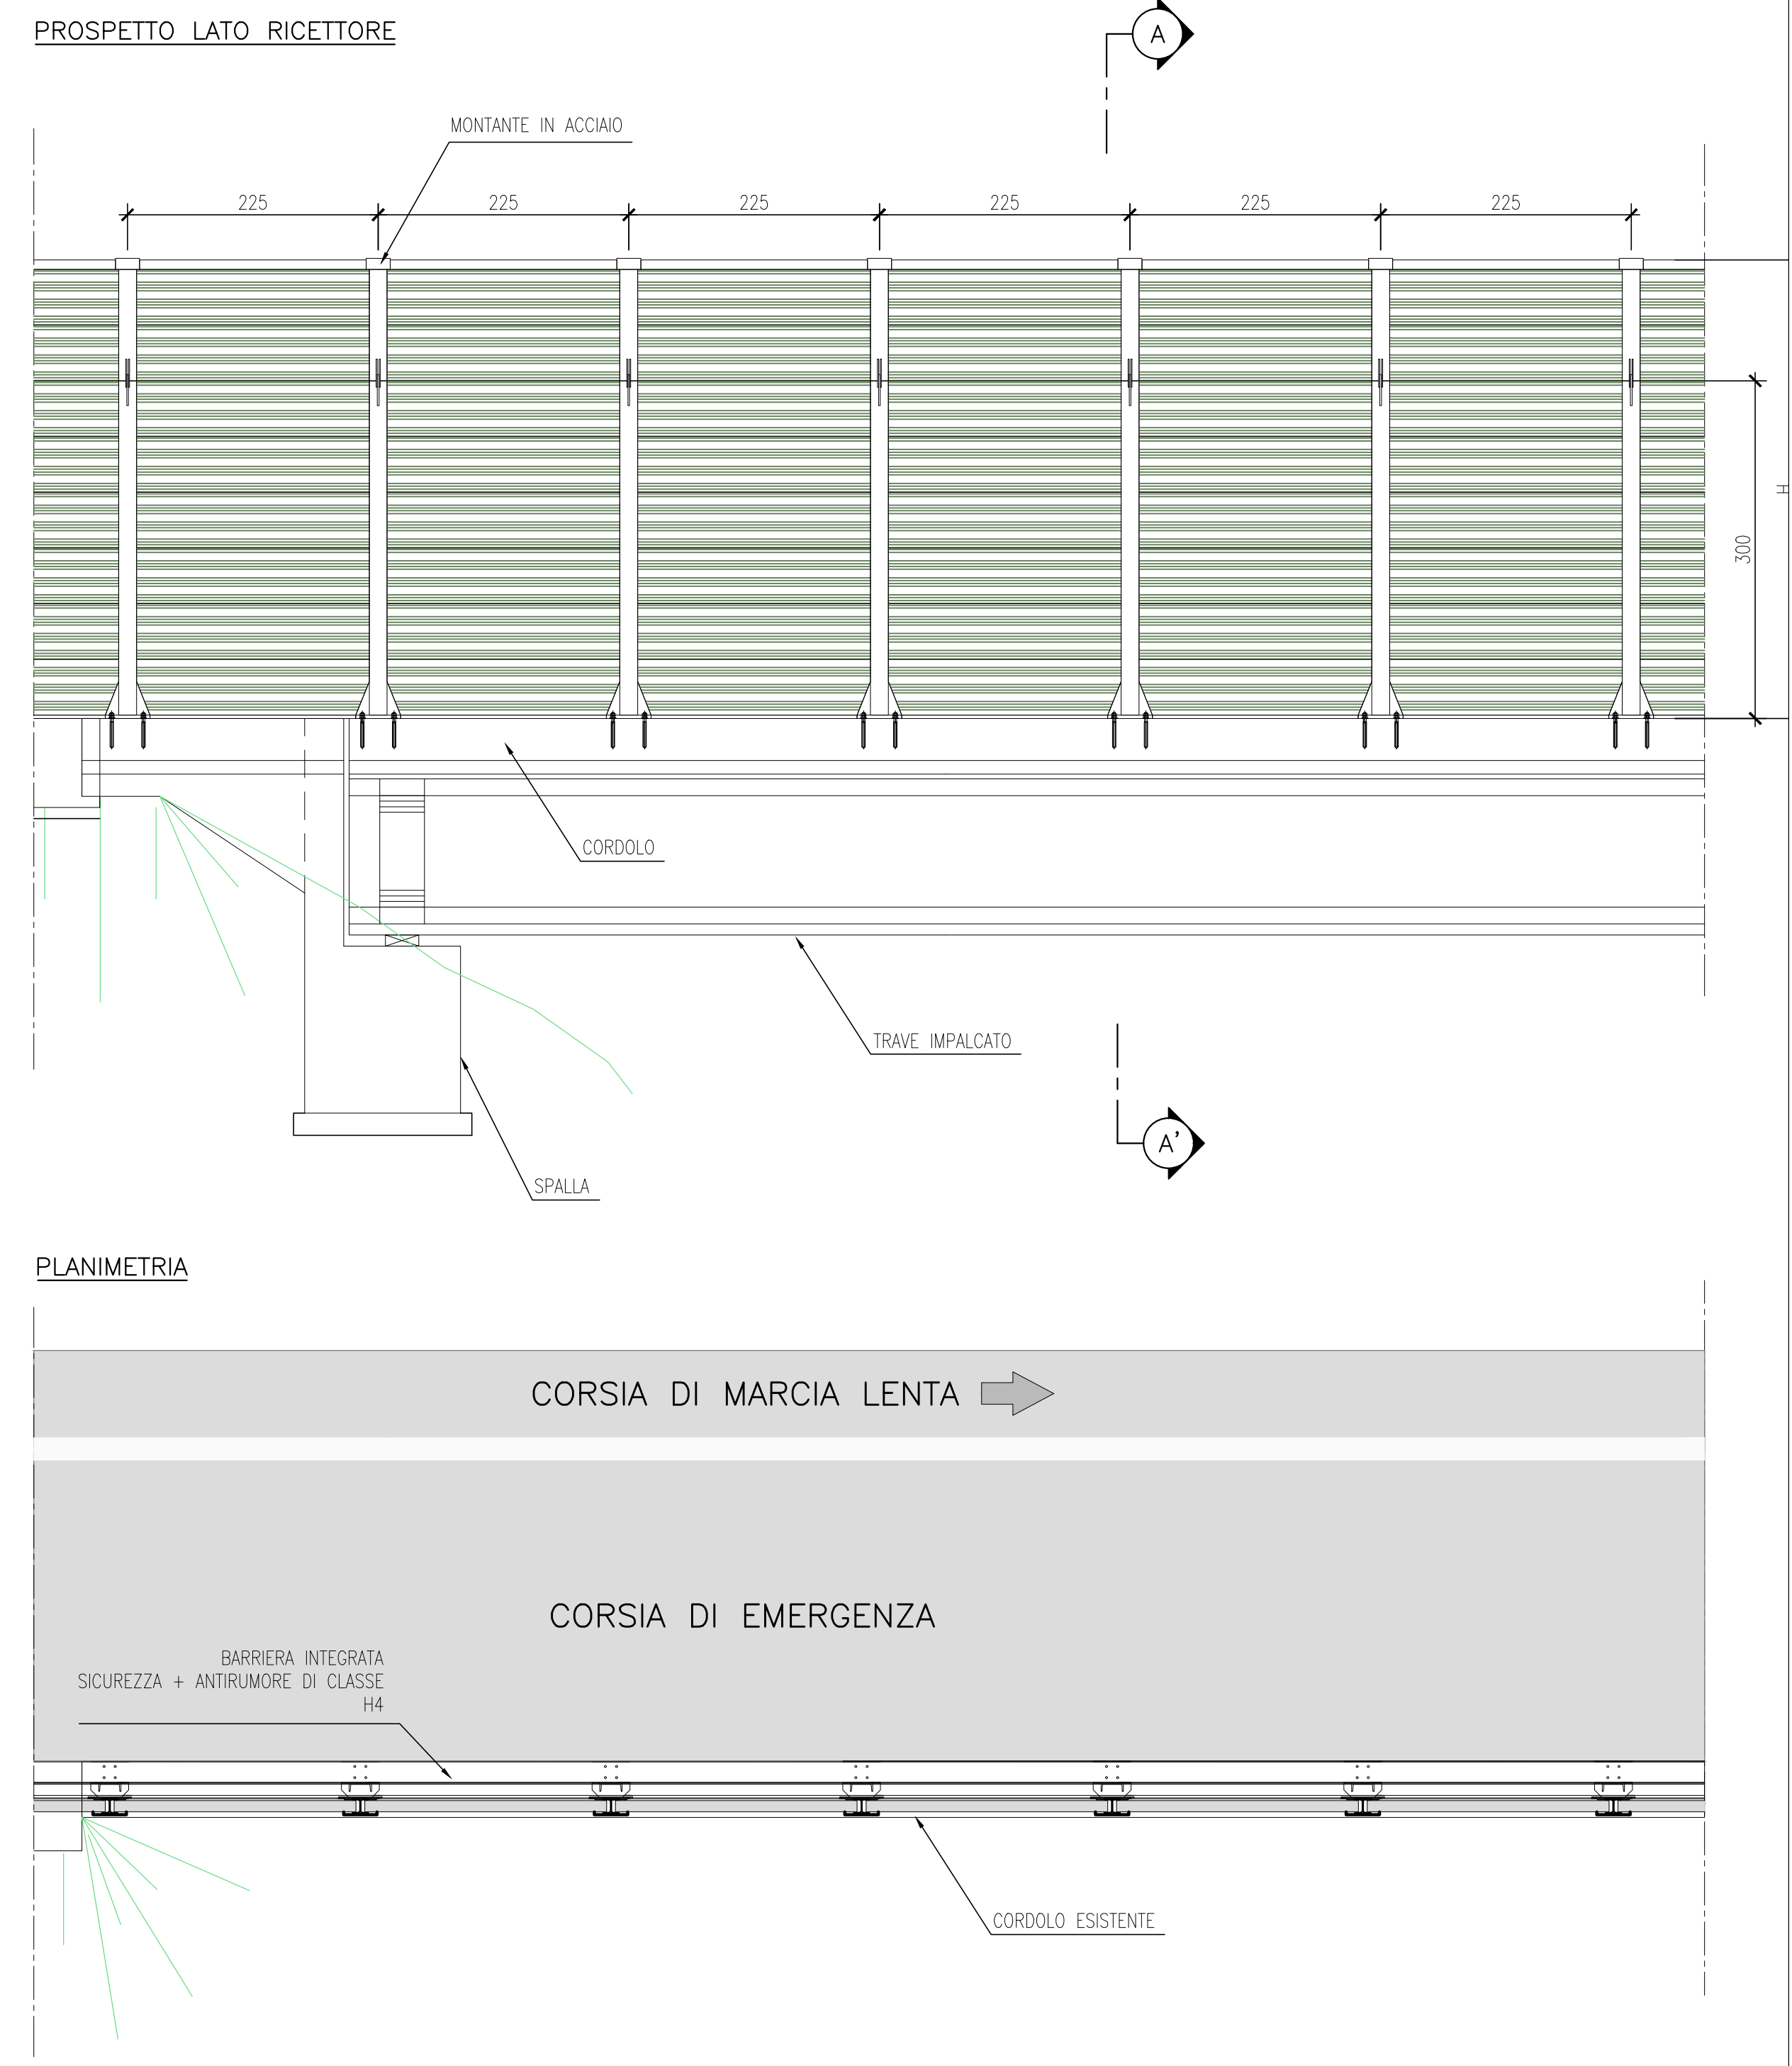

ST-19 BARRIERA ANTIRUMORE INTEGRATA SU OPERA D'ARTE

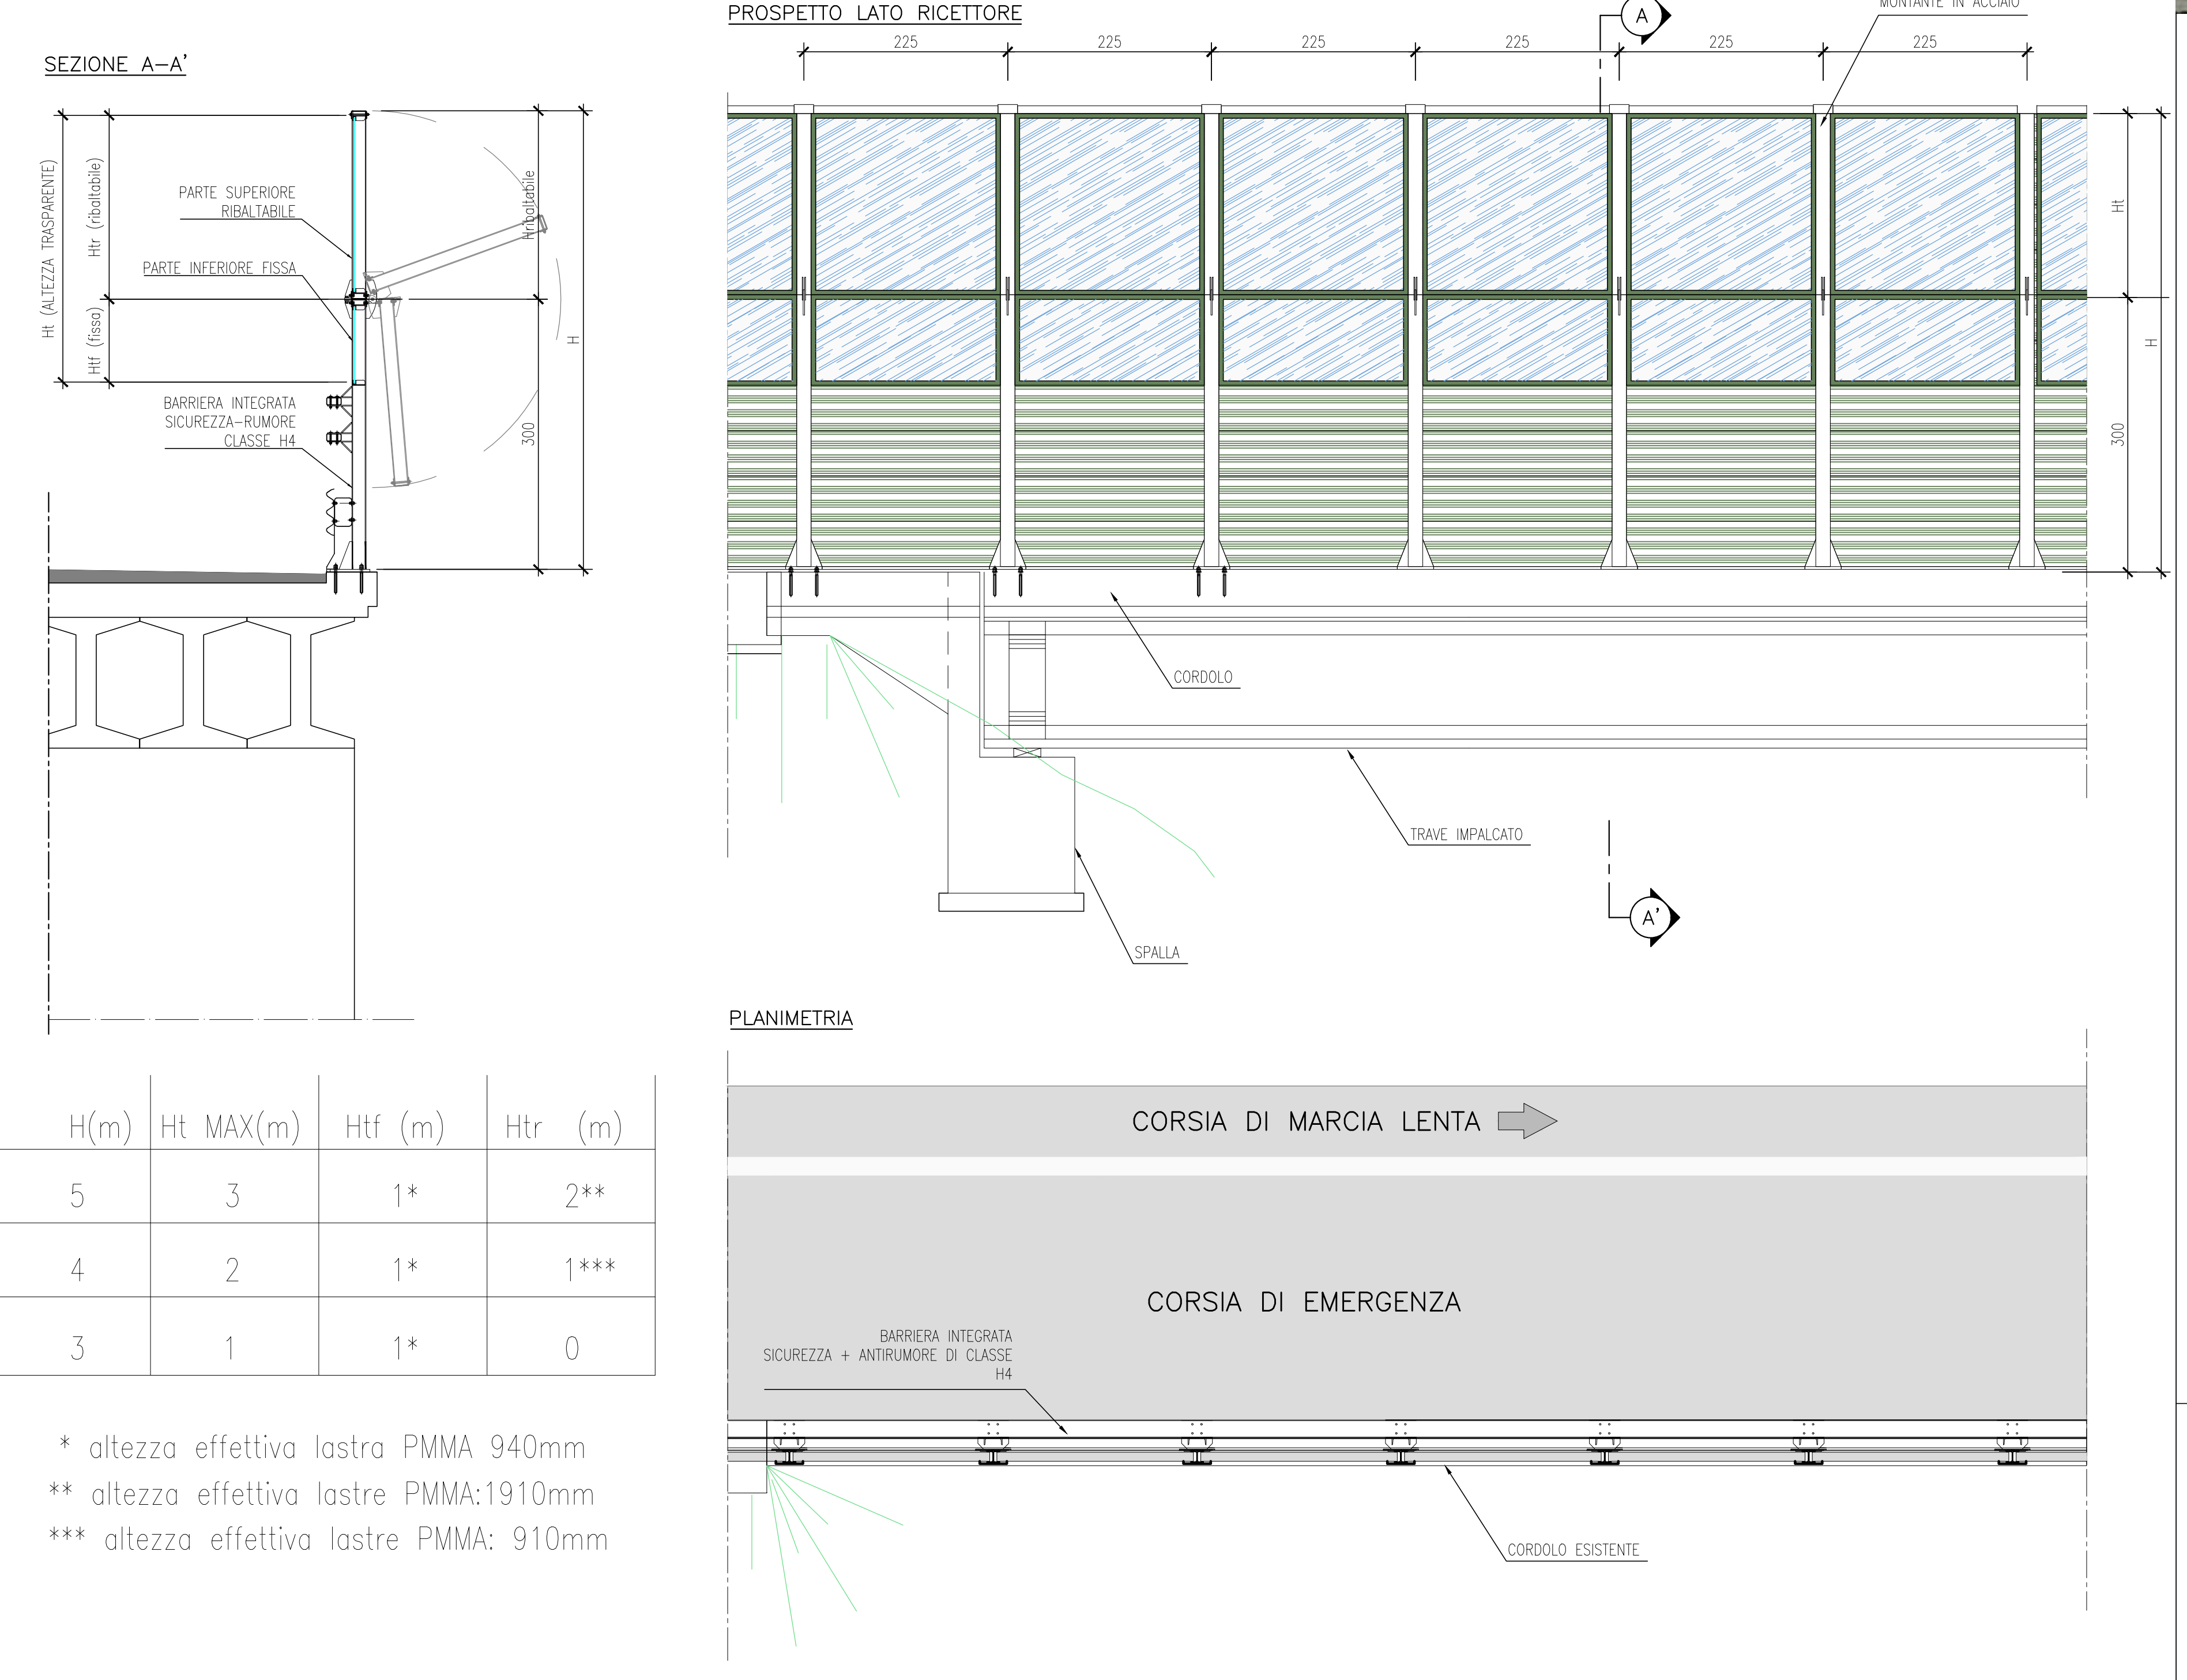

ST-19 BARRIERA ANTIRUMORE INTEGRATA SU OPERA D'ARTE CON INSERIMENTO DI LASTRE IN PMMA



DIREZIONE GENERALE ROMA

AUTOSTRADA A1 MILANO - NAPOLI
da progr. km 144+519 a progr. km 152+500

PIANO DI RISANAMENTO ACUSTICO
AI SENSI DELLA LEGGE QUADRO n. 447/95

PROGETTO DEFINITIVO

MACROINTERVENTI 106-107
REGGIO EMILIA - CORREGGIO - SAN MARTINO IN RIO - RUBIERA

TIPOLOGICI ANTRIMORE

TIPOLOGIE BARRIERE ANTRIMORE

Commissa	Codice Elaborato	Rev	Scala	Data	autostrade per l'italia Società per azioni IL RESPONSABILE UNICO DEL PROCEDIMENTO	
01 314	TTI 003	1	1:50	01-2019	<i>[Signature]</i>	
IL PROGETTISTA ARCHITETTO <i>[Signature]</i> Ing. P. PAMPANA Ord. Ing. Roma N.14970 Sez. A		IL RESPONSABILE PROGETTAZIONE <i>[Signature]</i> Ing. P. PAMPANA Ord. Ing. Roma N.14970 Sez. A		IL RESPONSABILE PROTEZIONI ANTRIMORE E. PAMPANA		
Rev	Descrizione	Data	Redatto	Verificato	Approvato	Il Committente
0	EMMISSIONE PER VALIDAZIONE TECNICA	09-2017	G. PIZZINO	G. PASCOTTINE	E. PAMPANA	M. SCANTARE
1	EMMISSIONE PER COS	01-2019		G. PASCOTTINE	E. PAMPANA	M. SCANTARE
2						
3						

IL PRESENTE DOCUMENTO NON RAPPRESENTA UN PRODOTTO DI INGEGNERIA, ARCHITETTURA O DI ALTRE ATTIVITÀ PROFESSIONALI. IL PRESENTE DOCUMENTO È UN DOCUMENTO DI PROGETTO. IL PRESENTE DOCUMENTO È UN DOCUMENTO DI PROGETTO. IL PRESENTE DOCUMENTO È UN DOCUMENTO DI PROGETTO.