

VARIANTE SOSTANZIALE AL PIANO PARTICOLAREGGIATO DI INIZIATIVA PRIVATA N°126 STRALCIO 3/1

REV. n°	DATA	DESCRIZIONE	VERIFICA	APPROVAZIONE
0	04.02.2019	EMISIONE	04.02.19	04.02.19

OGGETTO
P.P. n°126 - AMPLIAMENTO V.P. & M.I. VARIANTE SOSTANZIALE - STRALCIO 3/1
 PIANO PARTICOLAREGGIATO DI INIZIATIVA PRIVATA IN ZONA DI ESPANSIONE ARTIGIANALE - INDUSTRIALE "D1" E ZONA PER ATTREZZATURE TRAZIONARI, DIREZIONALI, DISTRIBUTIVE E RICETTIVE DI ESPANSIONE "D8" NEL COMPARTO AD EST DEL CAPOLUOGO SULLA VIA PER CARRI

RETE GAS E ACQUA
PLANIMETRIA STRALCIO 3/1

U.9

CONVENIENTE
FINSAPI S.R.L.
 Corso Mazzini, 14
 42015 Correggio (RE)

Ing. Corrado Fogliari
 Direttore Tecnico e Progettista


SOTTORRE	DELEGATORE	AC	SCALA	FE	DATA
			1:1000	744-E2250-0409	25.02.2019

enerplan S.r.l.
 società di ingegneria


enerplan S.r.l. - Società di ingegneria
 Via Giuseppe Donati, 41 - 41012 CARRI (MO) - Italia
 Tel: (+39)059.83.21.011 - Fax: (+39)059.83.21.002
 E-mail: enerplan@enerplan.it - P.IVA: 02434860362
 Web: www.enerplan.it - P.IVA: 02434860362
 Capitale Sociale: 100.000 € I.v. - C.C.I.A.A. n° 2906/2000

TUTTI I DIRITTI SONO RISERVATI - VIETATA LA RIPRODUZIONE

PIANTA GUIDA PROGETTO DI VARIANTE

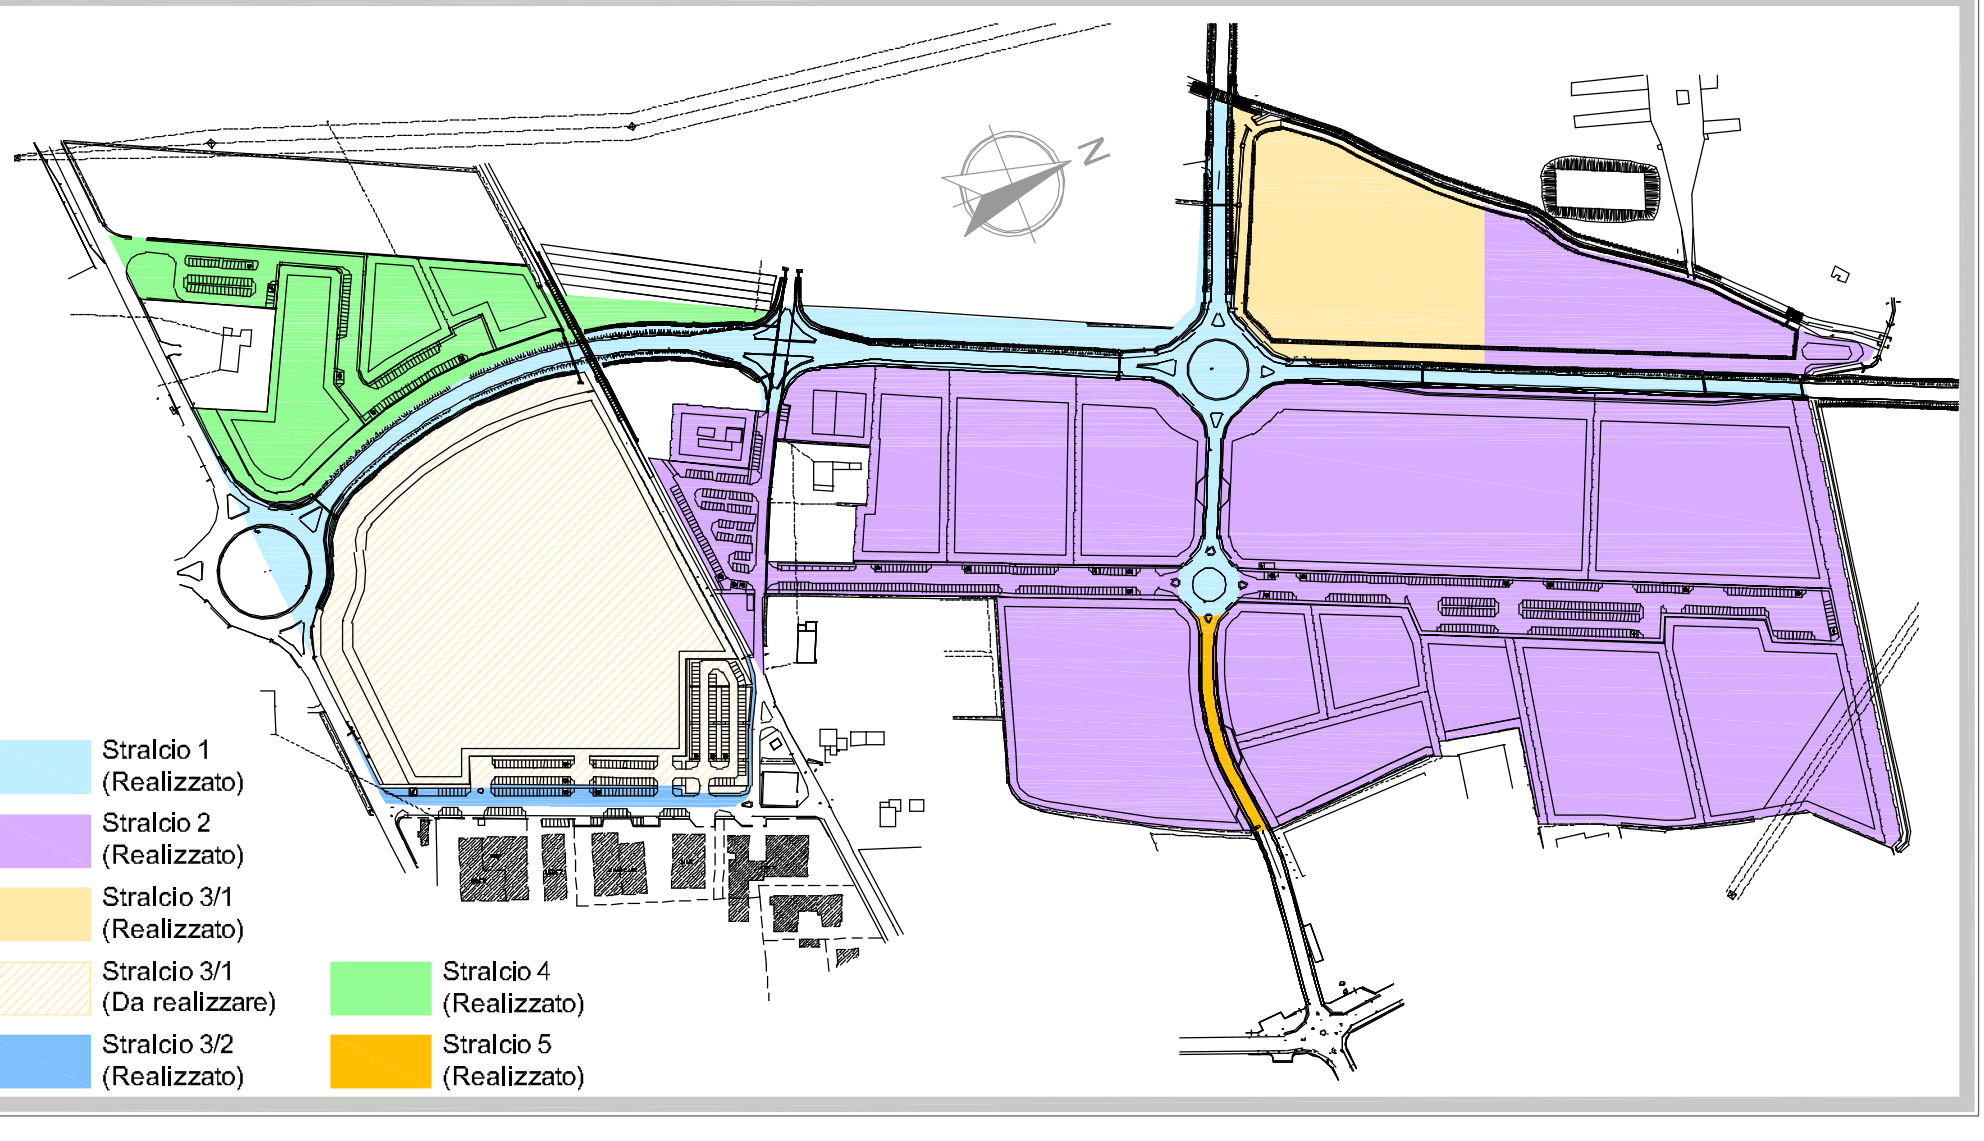

PLANIMETRIA STRALCIO 3
 Scala 1:1000

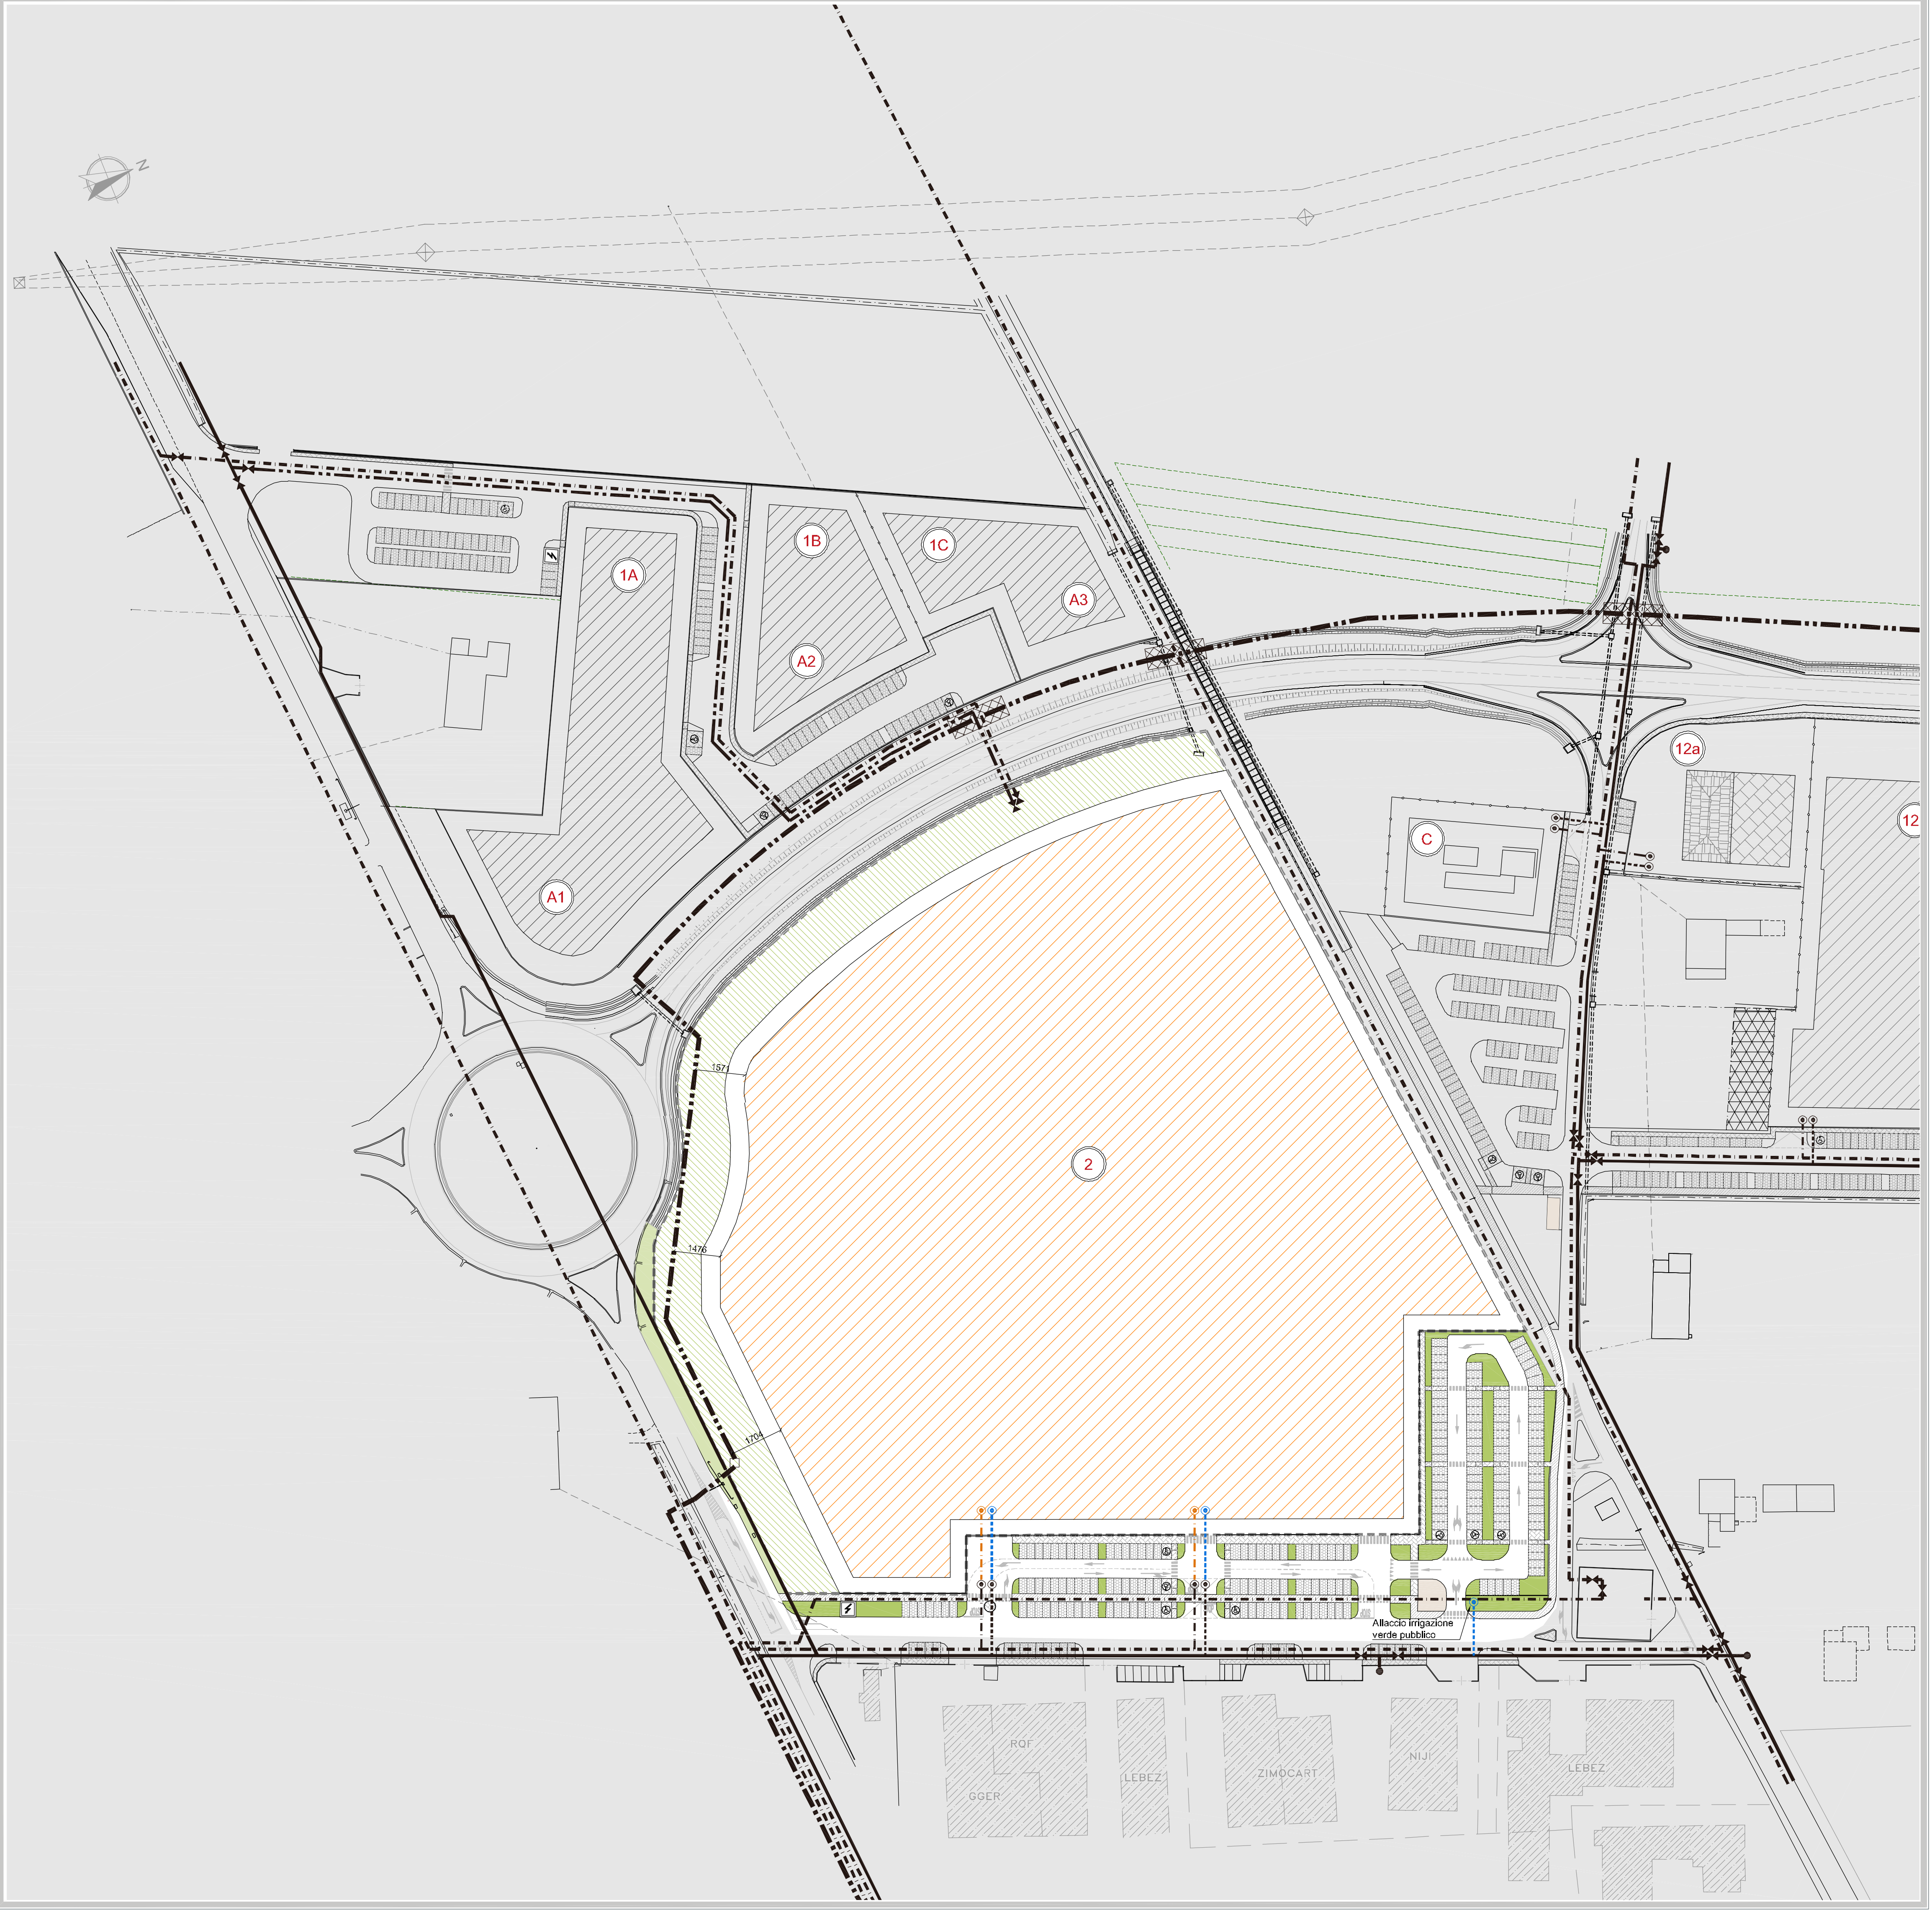

LEGENDA

	Massima edificabilità industriale
	Massima edificabilità anonima
	Lotti con possibilità edificatoria industriale/artigianale e anonima
	Possibilità di costruire in aderenza
	Fabbricato con caratteristiche tipologiche rurali
	Cerniera di collegamento tra fabbricato industriale ed il fabbricato con caratteristiche tipologiche rurali
	Verde pubblico
	Verde di arredo urbano
	Verde privato utilizzabile al fine del calcolo della permeabilità
	Percorsi ciclabili e pedonali
	Percorsi pedonali
	Passi carrai
	Dellimitazione superficie fondiaria
	Area fuori comparto per riqualificazione di via cratario
	Rispetto stradale (Limite edificabilità)
	Limite strada
	S.f. = xxx mq
	Superficie fondiaria lotti

LEGENDA RETE GAS

	Area non oggetto di intervento
	Linea Gas - Esistente
	Saracinesca esclusione - Esistente
	Allacciamento ai lotti - Esistente
	Allacciamento ai lotti di progetto

LEGENDA RETE ACQUA

	Area non oggetto di intervento
	Linea acqua - Esistente
	Saracinesca esclusione - Esistente
	Idrante sottosuolo - Esistente
	Allacciamento ai lotti - Esistente
	Allacciamento ai lotti di progetto

LEGENDA SNAM

	Area non oggetto di intervento
	Tracciato metano - Esistente
	Protezioni da interferenza con SNAM - Esistenti