

VARIANTE SOSTANZIALE AL PIANO PARTICOLAREGGIATO  
DI INIZIATIVA PRIVATA N°126 STRALCIO 3/1

REV. n°	DATA	EMISSIONE	DESCRIZIONE	04.02.19	04.02.19	04.02.19	04.02.19
VERIFICA	APPROVAZIONE	DATA	DATA	DATA	DATA	DATA	DATA
0	04.02.2019	EMISSIONE					

**U.11b**

VIABILITÀ  
SEGNALLETICA STRADALE  
P.LANIMETRIA STRALCIO 3/1

P.P. n°126 - AMPLIAMENTO V.P. & M.I.  
VARIANTE SOSTANZIALE - STRALCIO 3/1  
P.LANIMETRIA STRADALE  
INDUSTRIALE 007 E ZONA PER ATTIVAZIONI TERZIARIE, DIREZIONALI DISTRIBUTIVE ESENTIVE  
DI ESPANSIONE -08- NEL COMPARTO AO EST DEL CAPOLUOGO SULLA VIA PER CARIPI

**FINSAPI S.R.L.**  
Corso Mazzini, 14  
42015 Correggio (RE)

Ing. Gerardo Fogliani  
Dip. Progettista


STRADA 1: AC 1:500

**enerpbl**  
Società di ingegneria

enerpbl S.r.l. - Società di ingegneria  
Via Giuseppe Donatelli, 41 - 41019 Carpi (MO) Italia  
Tel. (+39)059.43.21.011 - Fax (+39)059.43.21.020  
Email: enerpbl@enerpbl.it - www.enerpbl.it - P.IVA 0242669020  
Capitale Sociale 100.000 € I.v. - C.I.A.A. n° 299927200

TUTTI I DIRITTI SONO RISERVATI - VIETATA LA RIPRODUZIONE


PIANTA GUIDA PROGETTO DI VARIANTE

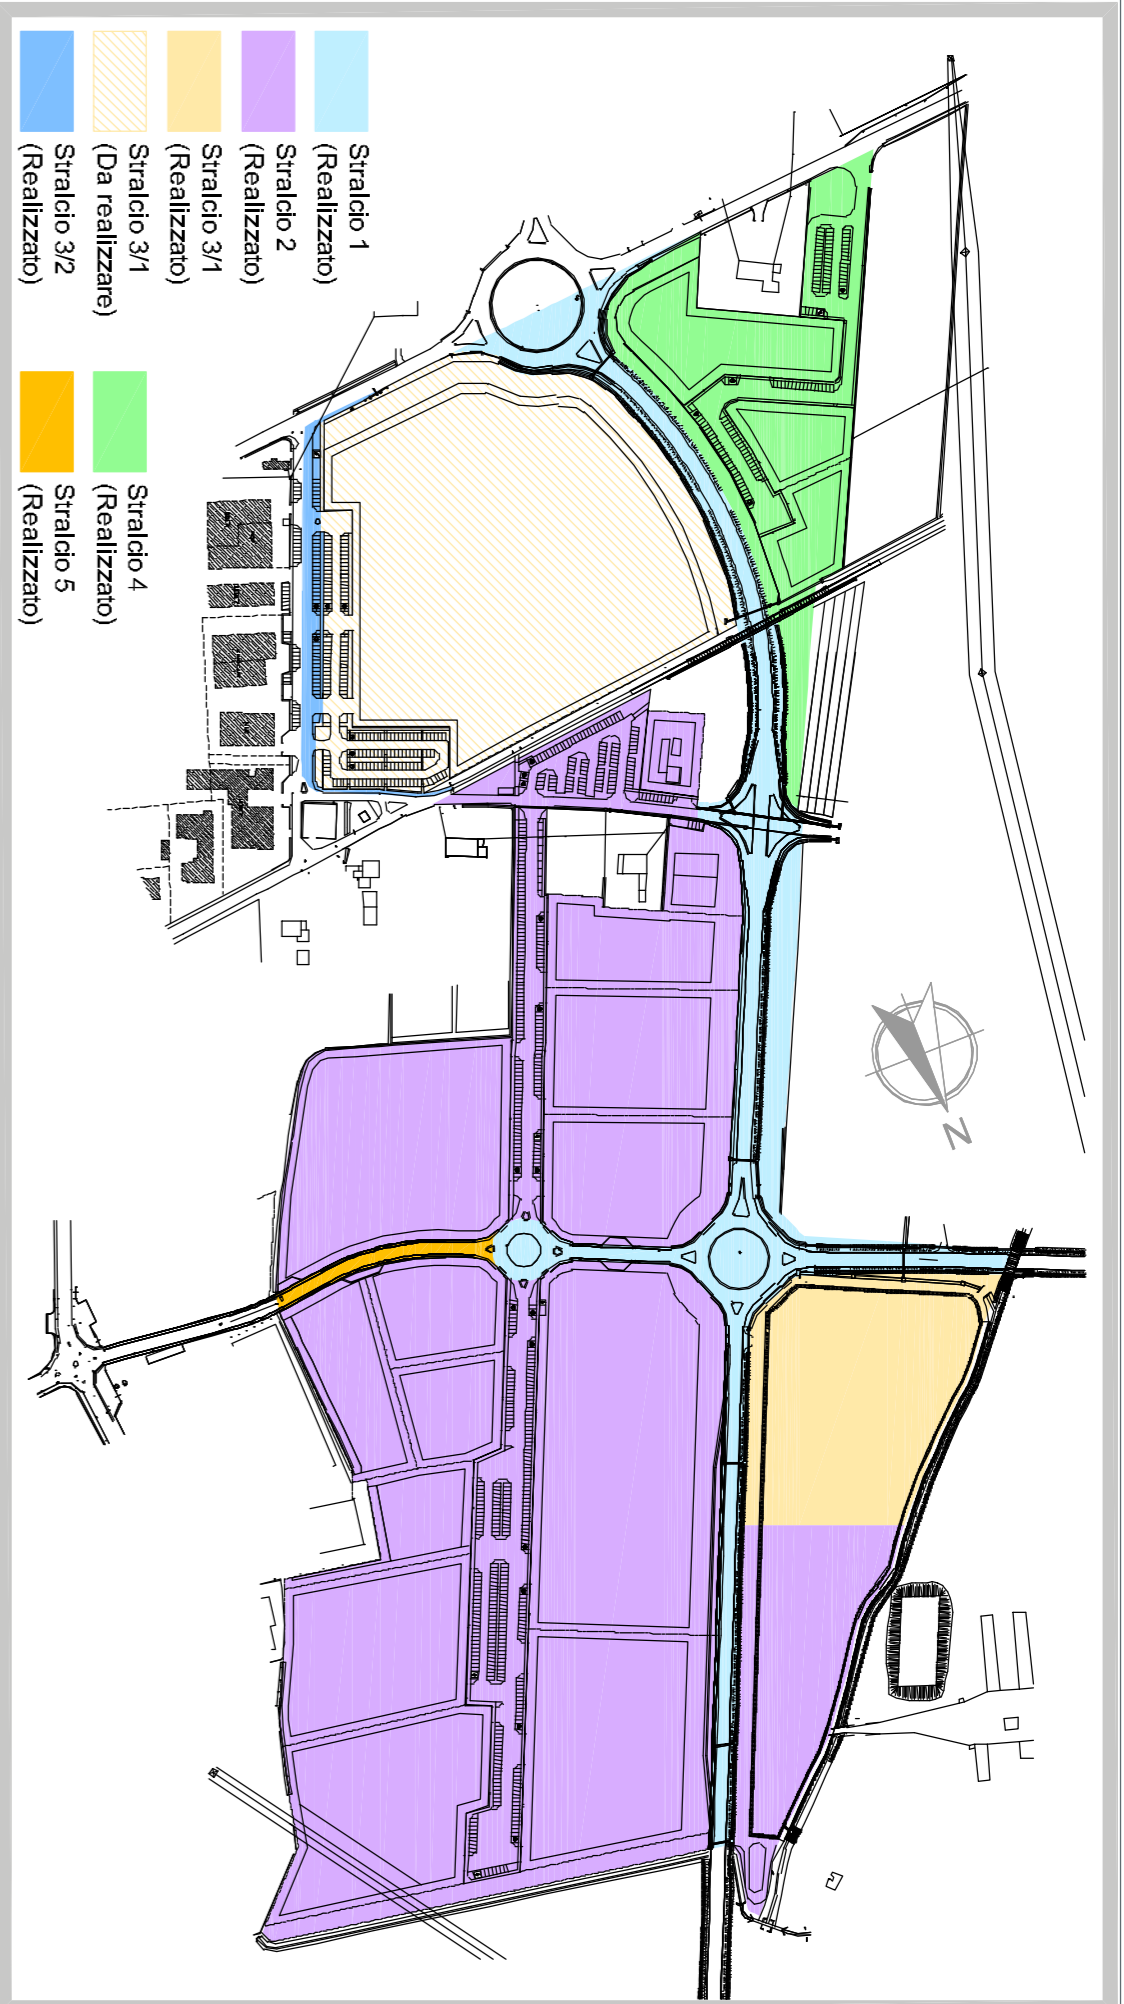

**LEGENDA CARTELLI**


DETTAGLIO SEGNALETICA STRADALE

Scala 1:500

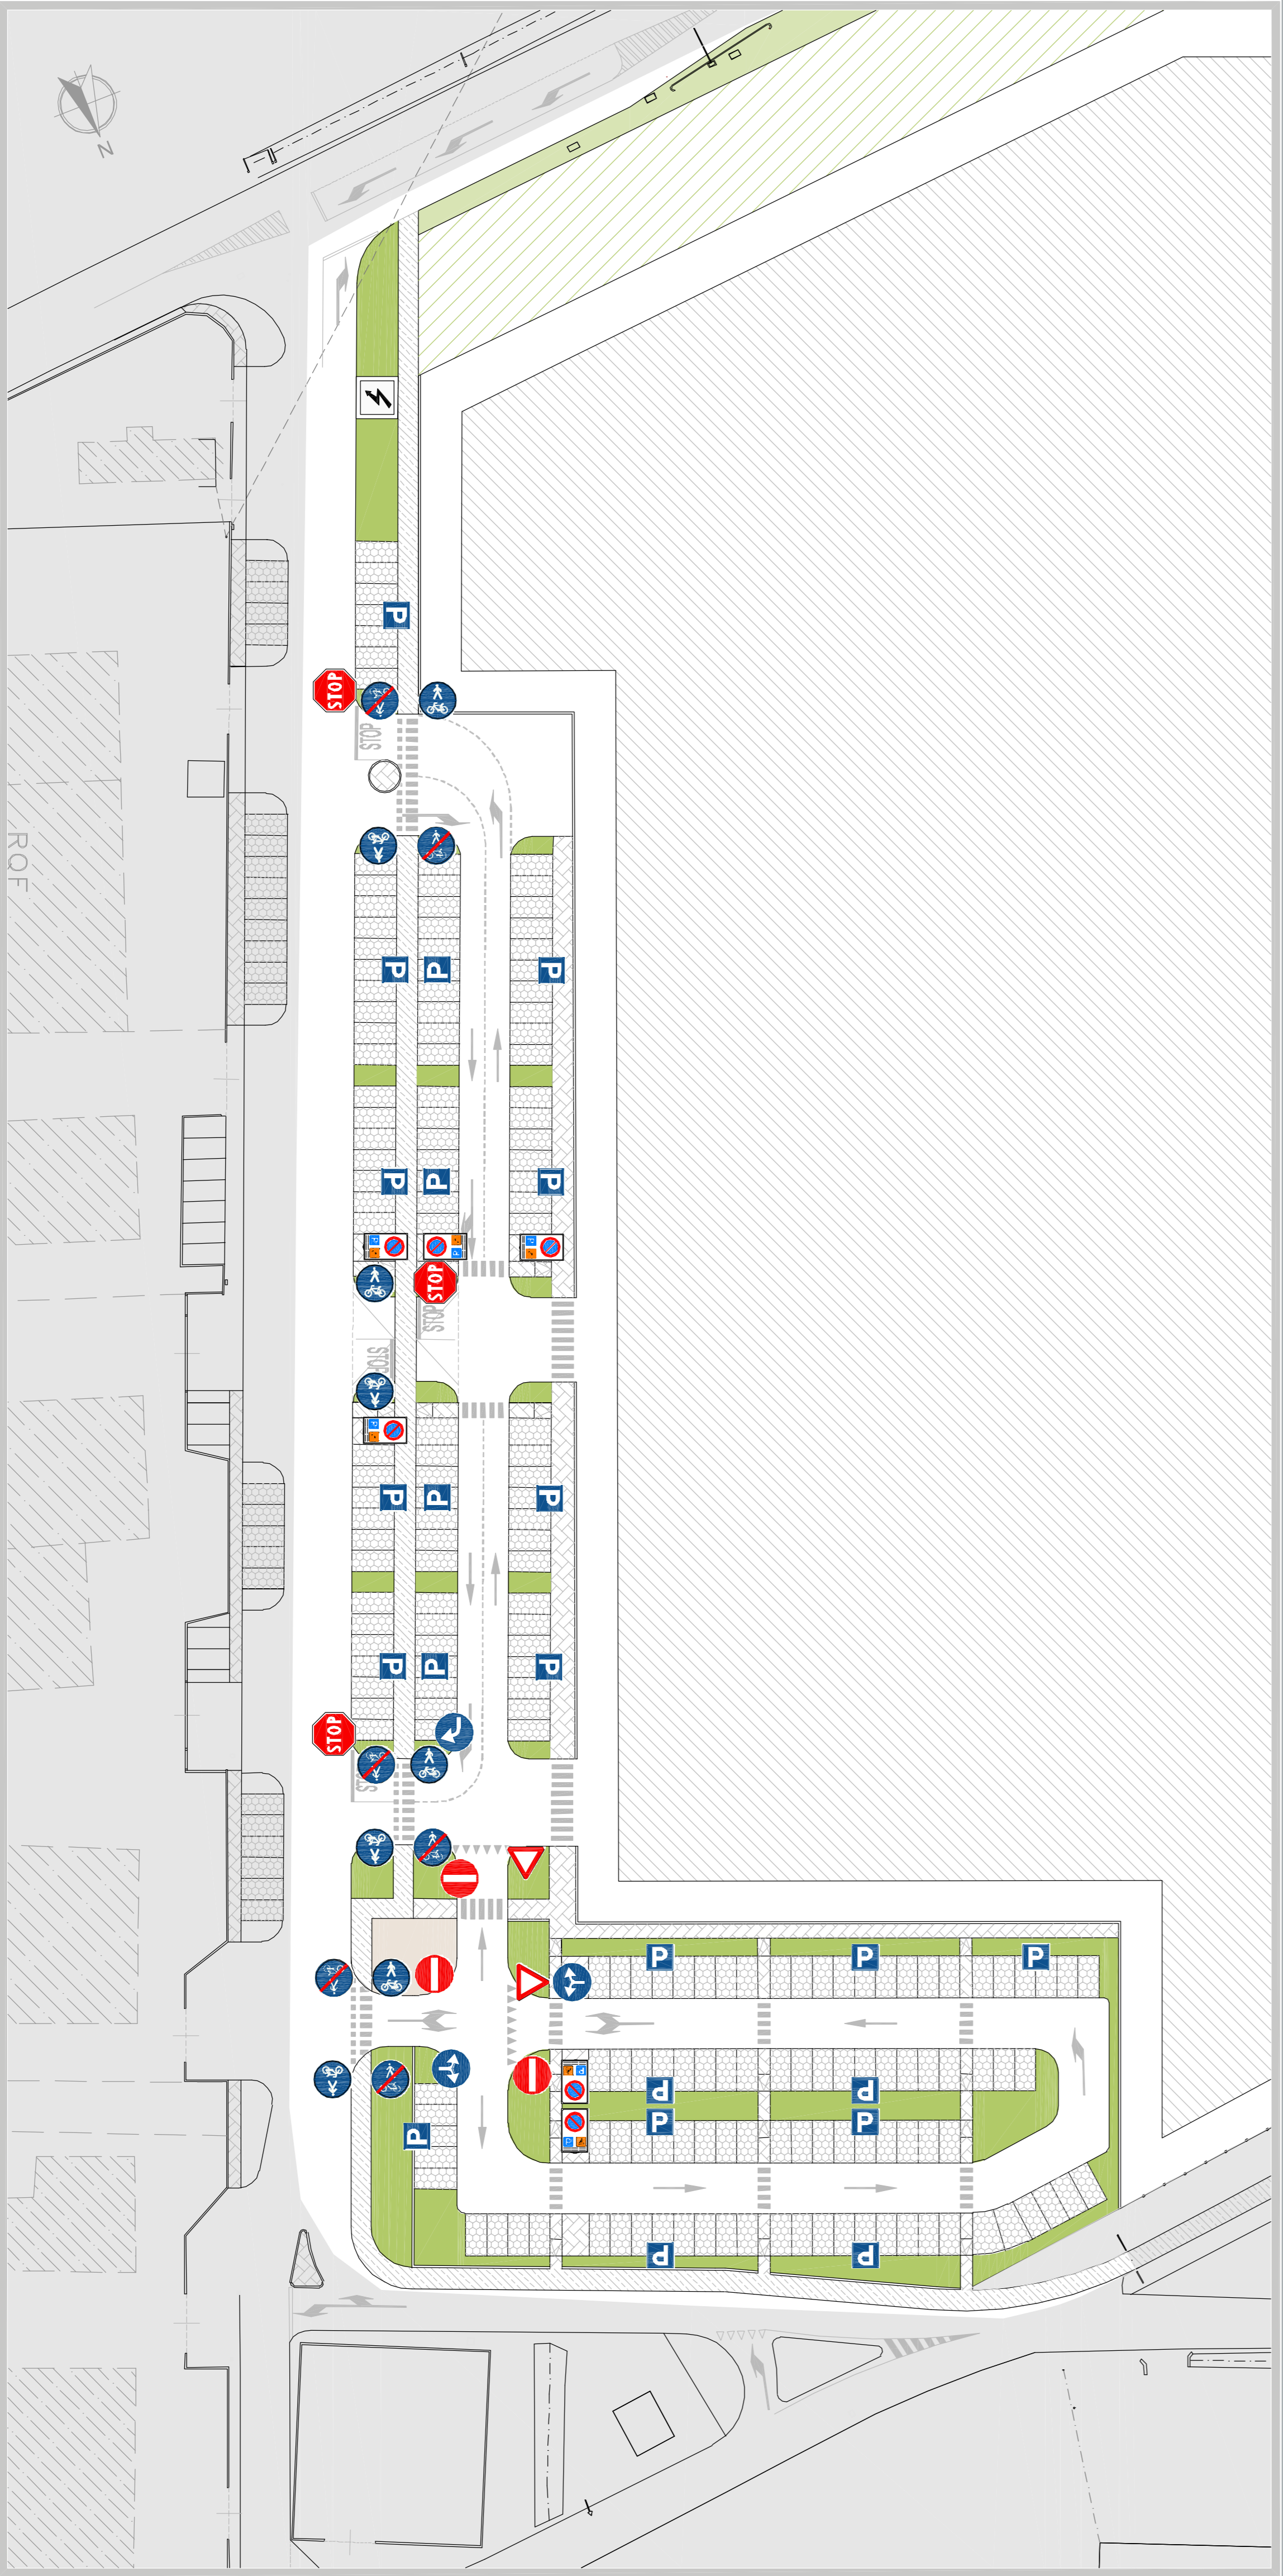

**LEGENDA**

	Massima edificabilità industriale
	Massima edificabilità agricola
	Loti con possibilità edificatoria industriale/artigianile e agricola
	Possibilità di costruire in aderenza
	Fabbricato con caratteristiche idrologiche rurali
	Canone di collegamento tra fabbricato industriale ed il fabbricato con caratteristiche idrologiche rurali
	Verde pubblico
	Verde di verde urbano
	Verde privato utilizzabile al fine del calcolo della permeabilità
	Percorsi ciclabili e pedonali
	Percorsi pedonali
	Passi carrai
	Delimitazione superficie fondiaria
	Area luci compatto per riqualificazione di via carotio
	Rispetto stradale (Limite edificabilità)
	Limite strada
	Superficie fondiaria loti

S.l. = xxx mq