

LEGENDA

Perimetro comparto
 Area di cessione extra comparto
 Edifici sottoposti a demolizione

ZONA B6				
fg	map	proprietà	sup catastale	Sup territoriale
24	73		3391	7400
24	181		1360	
24	310	Andria	1006	
24	413		490	
24	407 parte		252	
24	414		746	951
24	415	comune	130	
24	412 parte		79	631
24	407 parte		511	
VIABILITÀ E PARCHEGGI				
24	408	Andria	580	




Estratto di mappa - Foglio 24

COMUNE DI CORREGGIO
 PROVINCIA DI REGGIO EMILIA
 PIANO PARTICOLAREGGIATO DI INIZIATIVA PRIVATA
COMPARTO DI RISTRUTTURAZIONE URBANISTICA PP157

CALEIDOSCOPIO
 VIA MANDRIOLO SUPERIORE
RILIEVO PLANO-ALTIMETRICO INDIVIDUAZIONE CATASTALE
TAV 01
 SCALA 1:200

REDATTO DA: arch. Gianluca Marani
 DATA VERIFICA: 01-04-2019
 Resp. Progettazione: firma
 ARCH. GIANLUCA MARANI

PROPRIETÀ:
ANDRIA
 Cooperativa di Abitanti
 via S. Maria 9 - Correggio (RE)
 tel. 0522.893261 fax 0522.891042

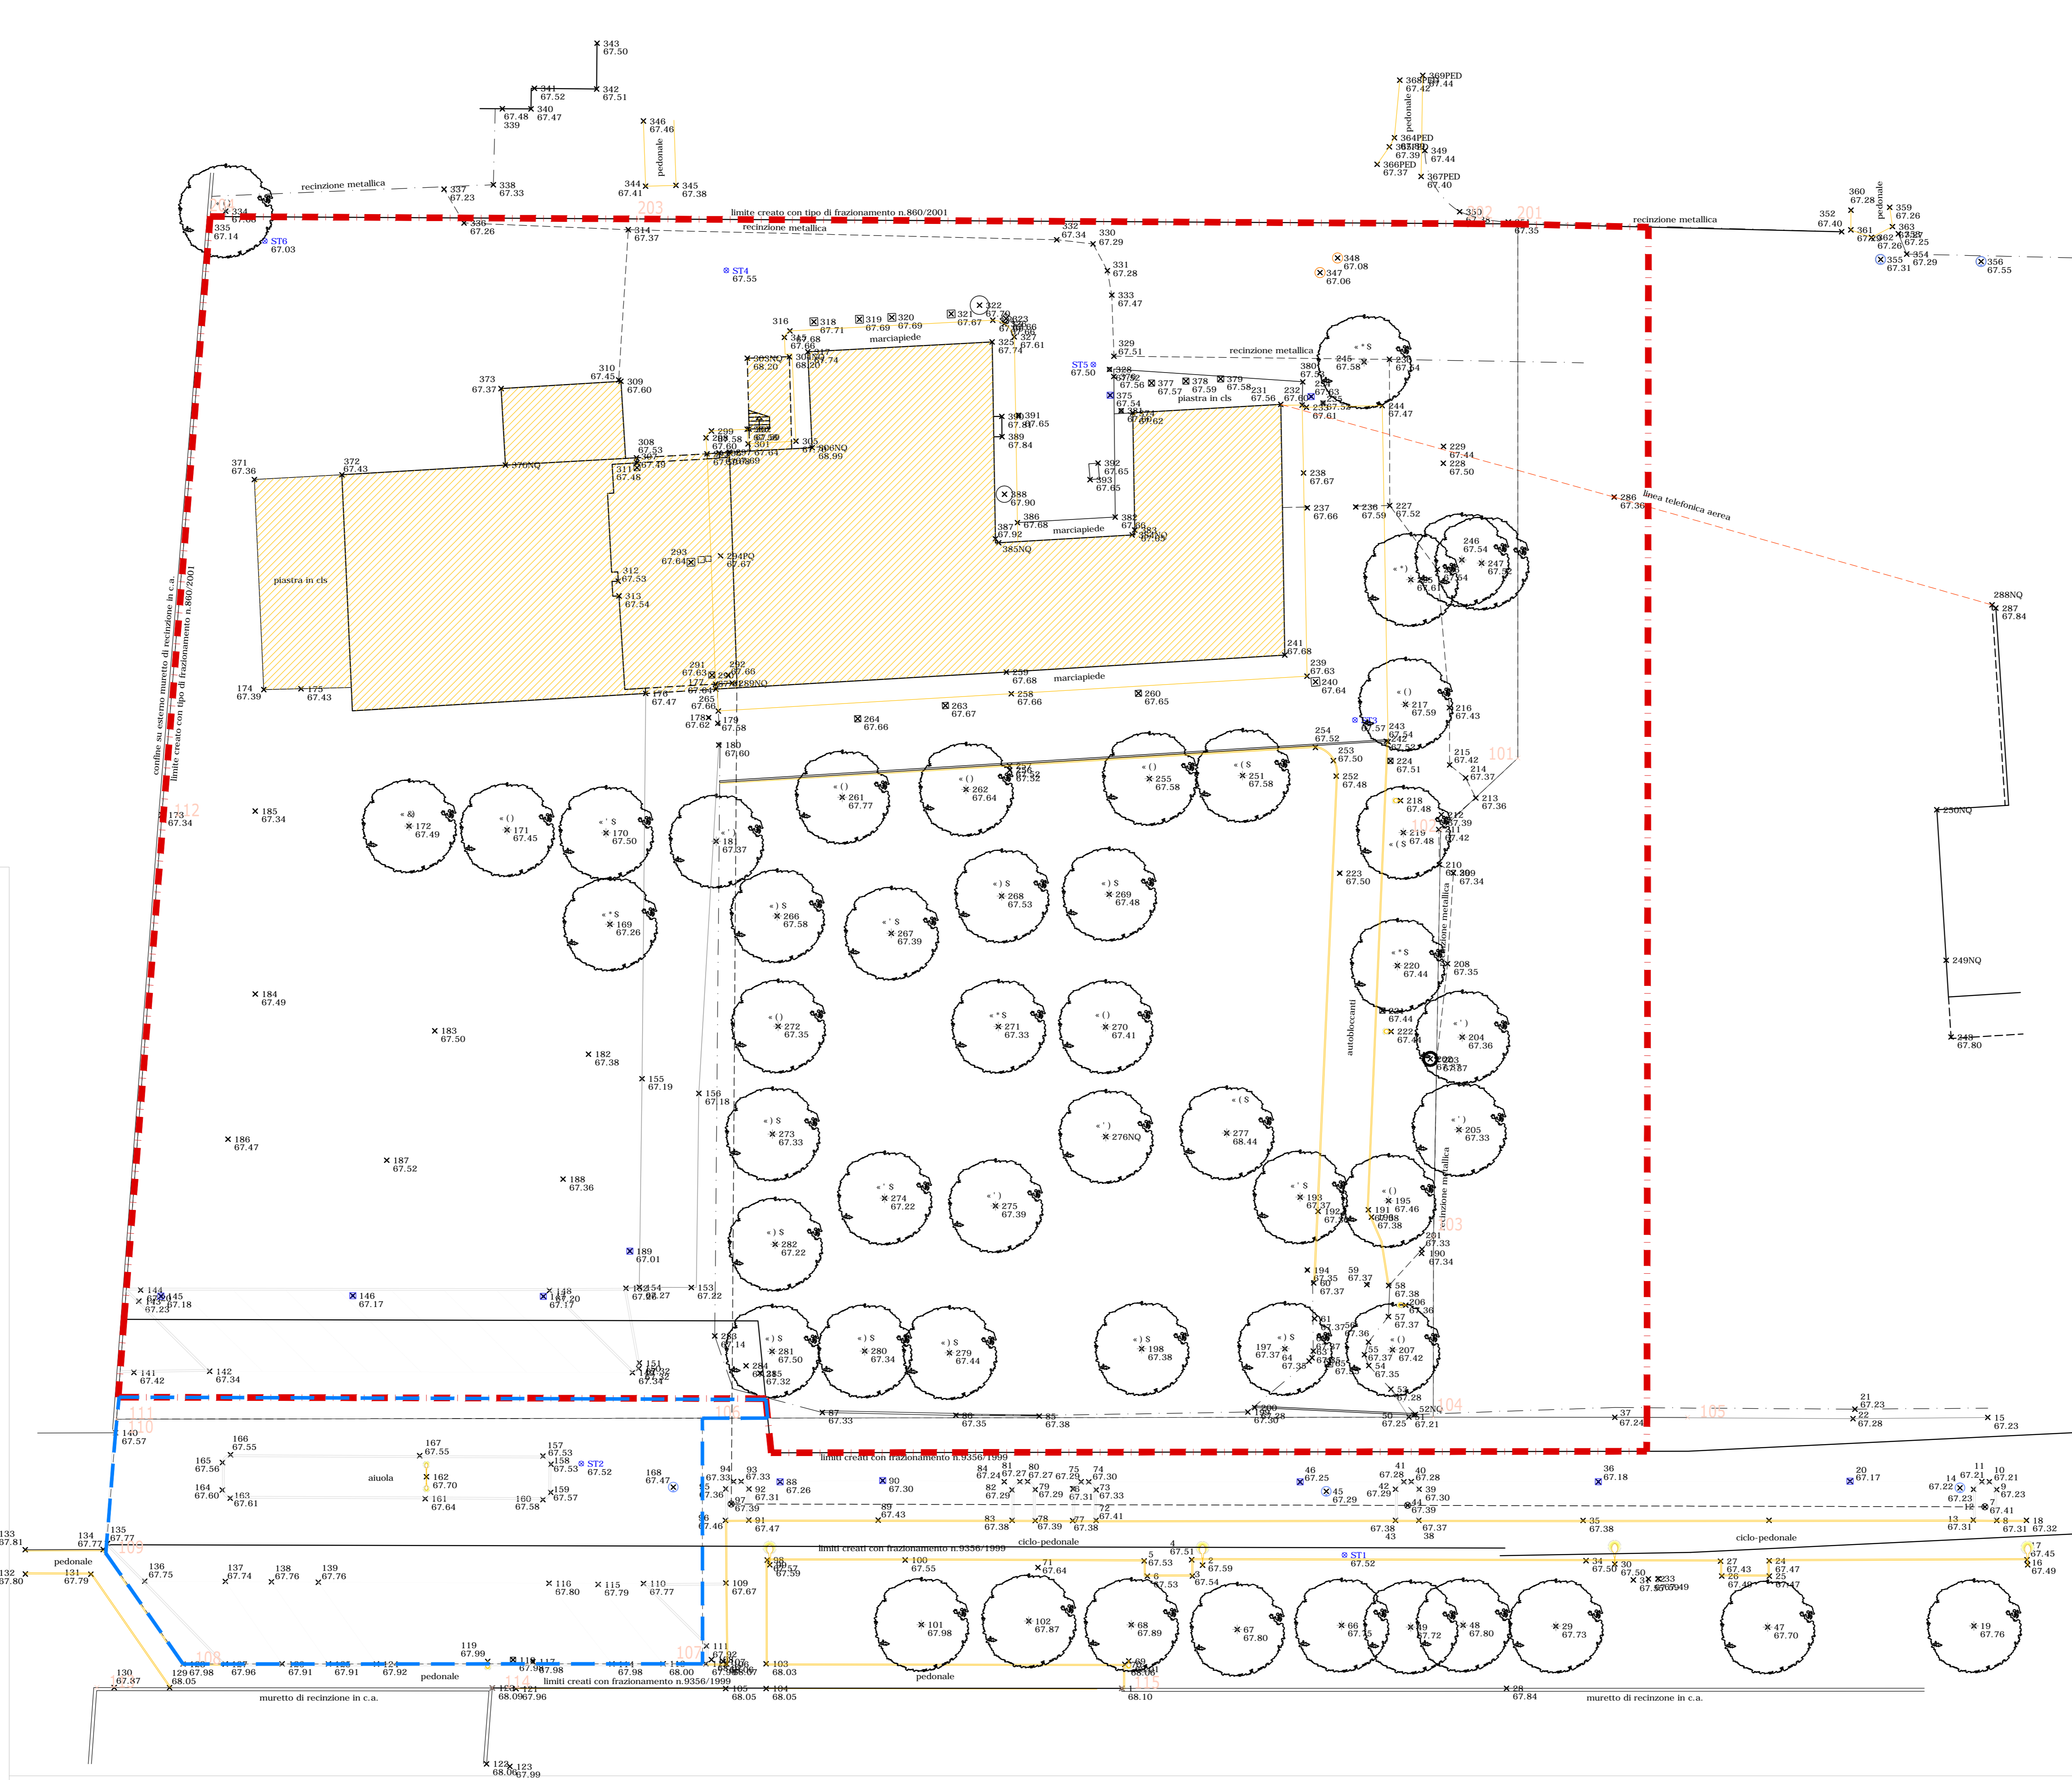

Elaborato riservato ai termini di legge. Divieto di riproduzione e di renderlo noto a terzi senza preventiva autorizzazione