

Carretta geom. Umberto

Via C. Tolomeo, 5 - 42016 Guastalla (RE)
C.F. CRR MRT 50L14 H225T P. IVA 01984200350

Studio: Via Claudio Tolomeo, 5
42016 - Guastalla - R.E.
cell. 348 8069384 - tel e fax 0522 825143
Email carretta_umberto@libero.it

Committente: Società Agricola MENOZZI Edgardo, Rainero e Mauro
Via per Reggio n°43 - Correggio (RE)

Progetto: Piano di Sviluppo Aziendale per ristrutturazione aziendale, comprendente:
demolizione di stalla per rimonta fatiscente;
ampliamento e trasformazione di stalla esistente per bovini da latte e rimonta;
costruzione di capannone per preparazione razioni;
costruzione di capannone ad uso ricovero attrezzi agricoli

Particolare: Planimetrie catastali dell'insediamento rurale -
Planimetria fabbricati con destinazioni e d'uso - stato di fatto
Individuazione planimetrica di gasdotti e relative zone di rispetto

Aggiornamenti:

Data: ott. 2018



Scala: 1:2000 - 1:500

Tavola: 02 integr

File: Tav. 02 integr

Il tecnico:

Il Committente:

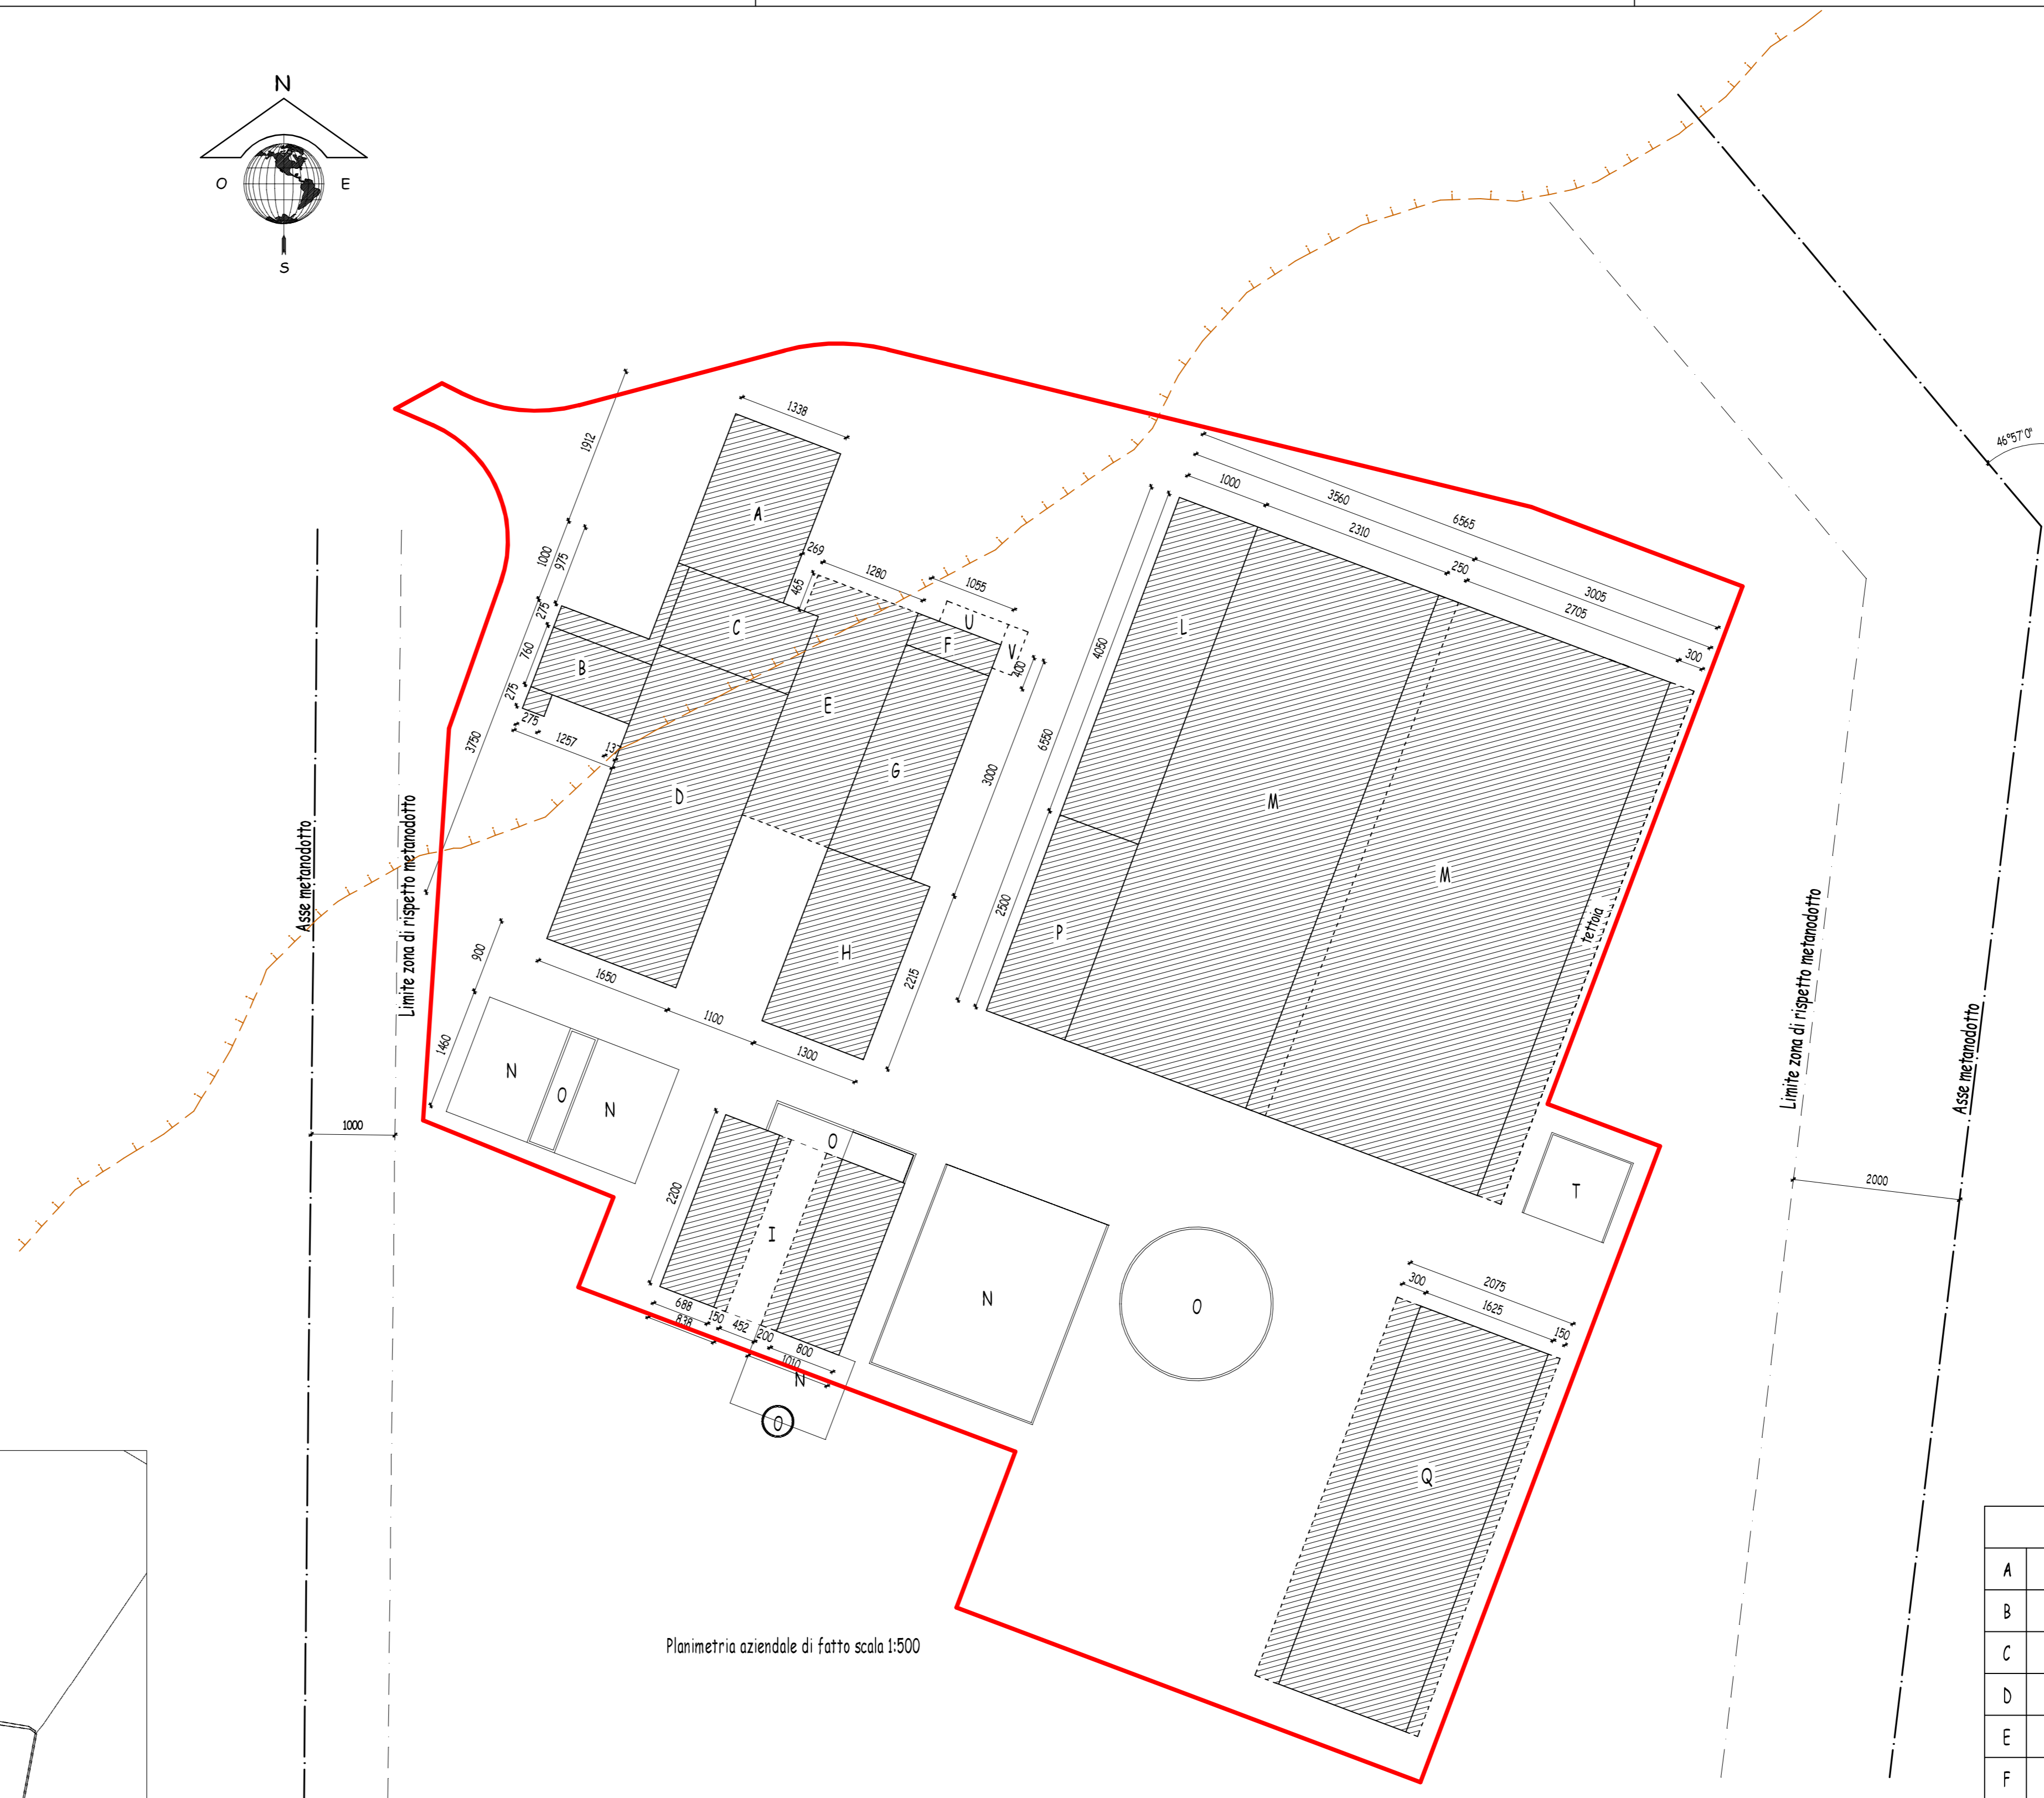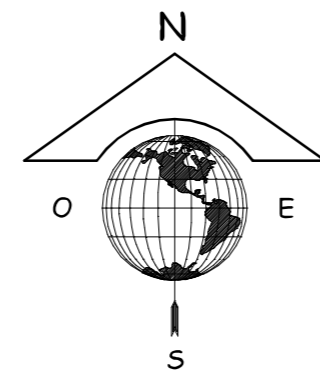

Estratto di mappa catastale - Scala 1:2000
Comune di Correggio - Foglio 70 e limitrofi

LEGENDA FABBRICATI E LINEE	
A	abitazione
B	autorimessa
C	portico
D	ricovero attrezzi agricoli
E	tettoia
F	servizi
G	ricovero attrezzi agricoli
H	ricovero attrezzi agricoli
I	stalla per la rimonta interna
L	sala di mungitura, servizi, box vitelli
M	stalla a stabulazione libera
N	Platea letame
O	Vasca liquami
P	Essiccatoio per foraggi
Q	Fienile
T	Platea di stoccaggio letame
U	Paddock suini uso familiare
V	Paddock polli uso familiare
	Perimetro insediamento rurale attuale
	Limite rispetto Cavo Naviglio (50m)