


**Carretta geom. Umberto**

Via C. Tolomeo, 5 - 42016 Guastalla (RE)  
C.F. CRR MRT 50L14 H225T P. IVA 01984200350


Studio: Via Claudio Tolomeo, 5  
42016 - Guastalla - R.E.  
tel. 348.8069394 - tel e fax 0522.825143  
Email carretta\_umberto@libero.it

Comittente: Società Agricola MENOZZI Edgardo, Rainero e Mauro  
Via per Reggio n° 43 - Correggio (RE)  
Data: sett. 2018  
Il tecnico:  
Progetto: Piano di Sviluppo Aziendale per ristrutturazione aziendale, comprendente:  
demolizione di stalla per rimonta fatiscente;  
ampliamento e trasformazione di stalla esistente per bovini da latte e rimonta;  
costruzione di capannone per preparazione razioni;  
costruzione di capannone ad uso ricovero attrezzi agricoli  
Scala: 1:1000  
Il Committente:  
Particolare: Planimetria dell'insediamento rurale e dei terreni asserviti di proprietà dei soci - quinta ancora di mitigazione visiva - rete accumulativa e spandimento liquami - coltivazioni praticate - stato di progetto  
Tavola: 15 ter integr  
File:  
Aggiornamenti: Tav. 15 integr

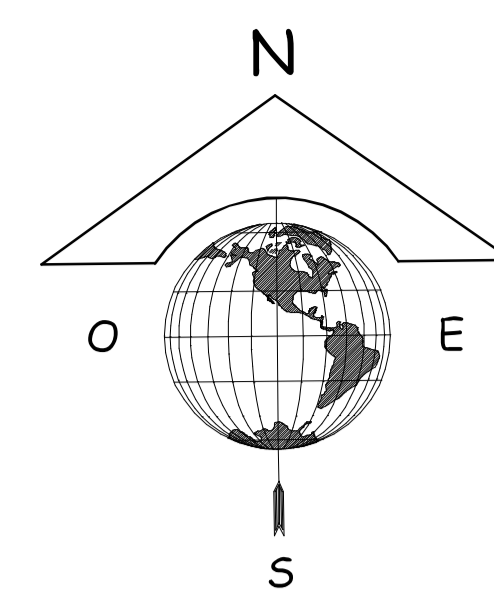

**Legenda simboli e campiture**

	Canali e fossi
	Carraia
	Delimitazione insediamento rurale attuale: mq 21.032
	Delimitazione insediamento rurale di progetto: mq 24.300
	Incremento insediamento mq 3.268 pari al 15,54%
	Delimitazione azienda
	Condotta per fertirrigazione interrata
	Asse metanodotto interrato
	Limite fascia di rispetto metanodotto interrato
	Limite fascia di rispetto Cavo Naviglio (bene paesaggistico)
	Fascia di rispetto metanodotto interrato
	Saracinesca sulla condotta per fertirrigazione
	Presse da condotta interrata di fertirrigazione
	Immissione acqua irrigazione dotata di valvola antiriflusso e saracinesca
	Presse acqua irrigazione e immissione reflui liquidi per trasferimento in lagone di stoccaggio
	Presse acqua irrigazione, immissione-emissione liquami in stoccaggio
	Pioppo cipressino esistente
	Lagostroemia esistente
	Ginkgo biloba esistente
	Leccio esistente
	Liquidambar esistente
	Quercia sughero esistente
	Robinia esistente
	Noce nostrano esistente
	Pino nero esistente
	Pioppo ibrido nuovo impianto
	Pioppo cipressino nuovo impianto
	Siepe arbustiva di essenze miste autoctone

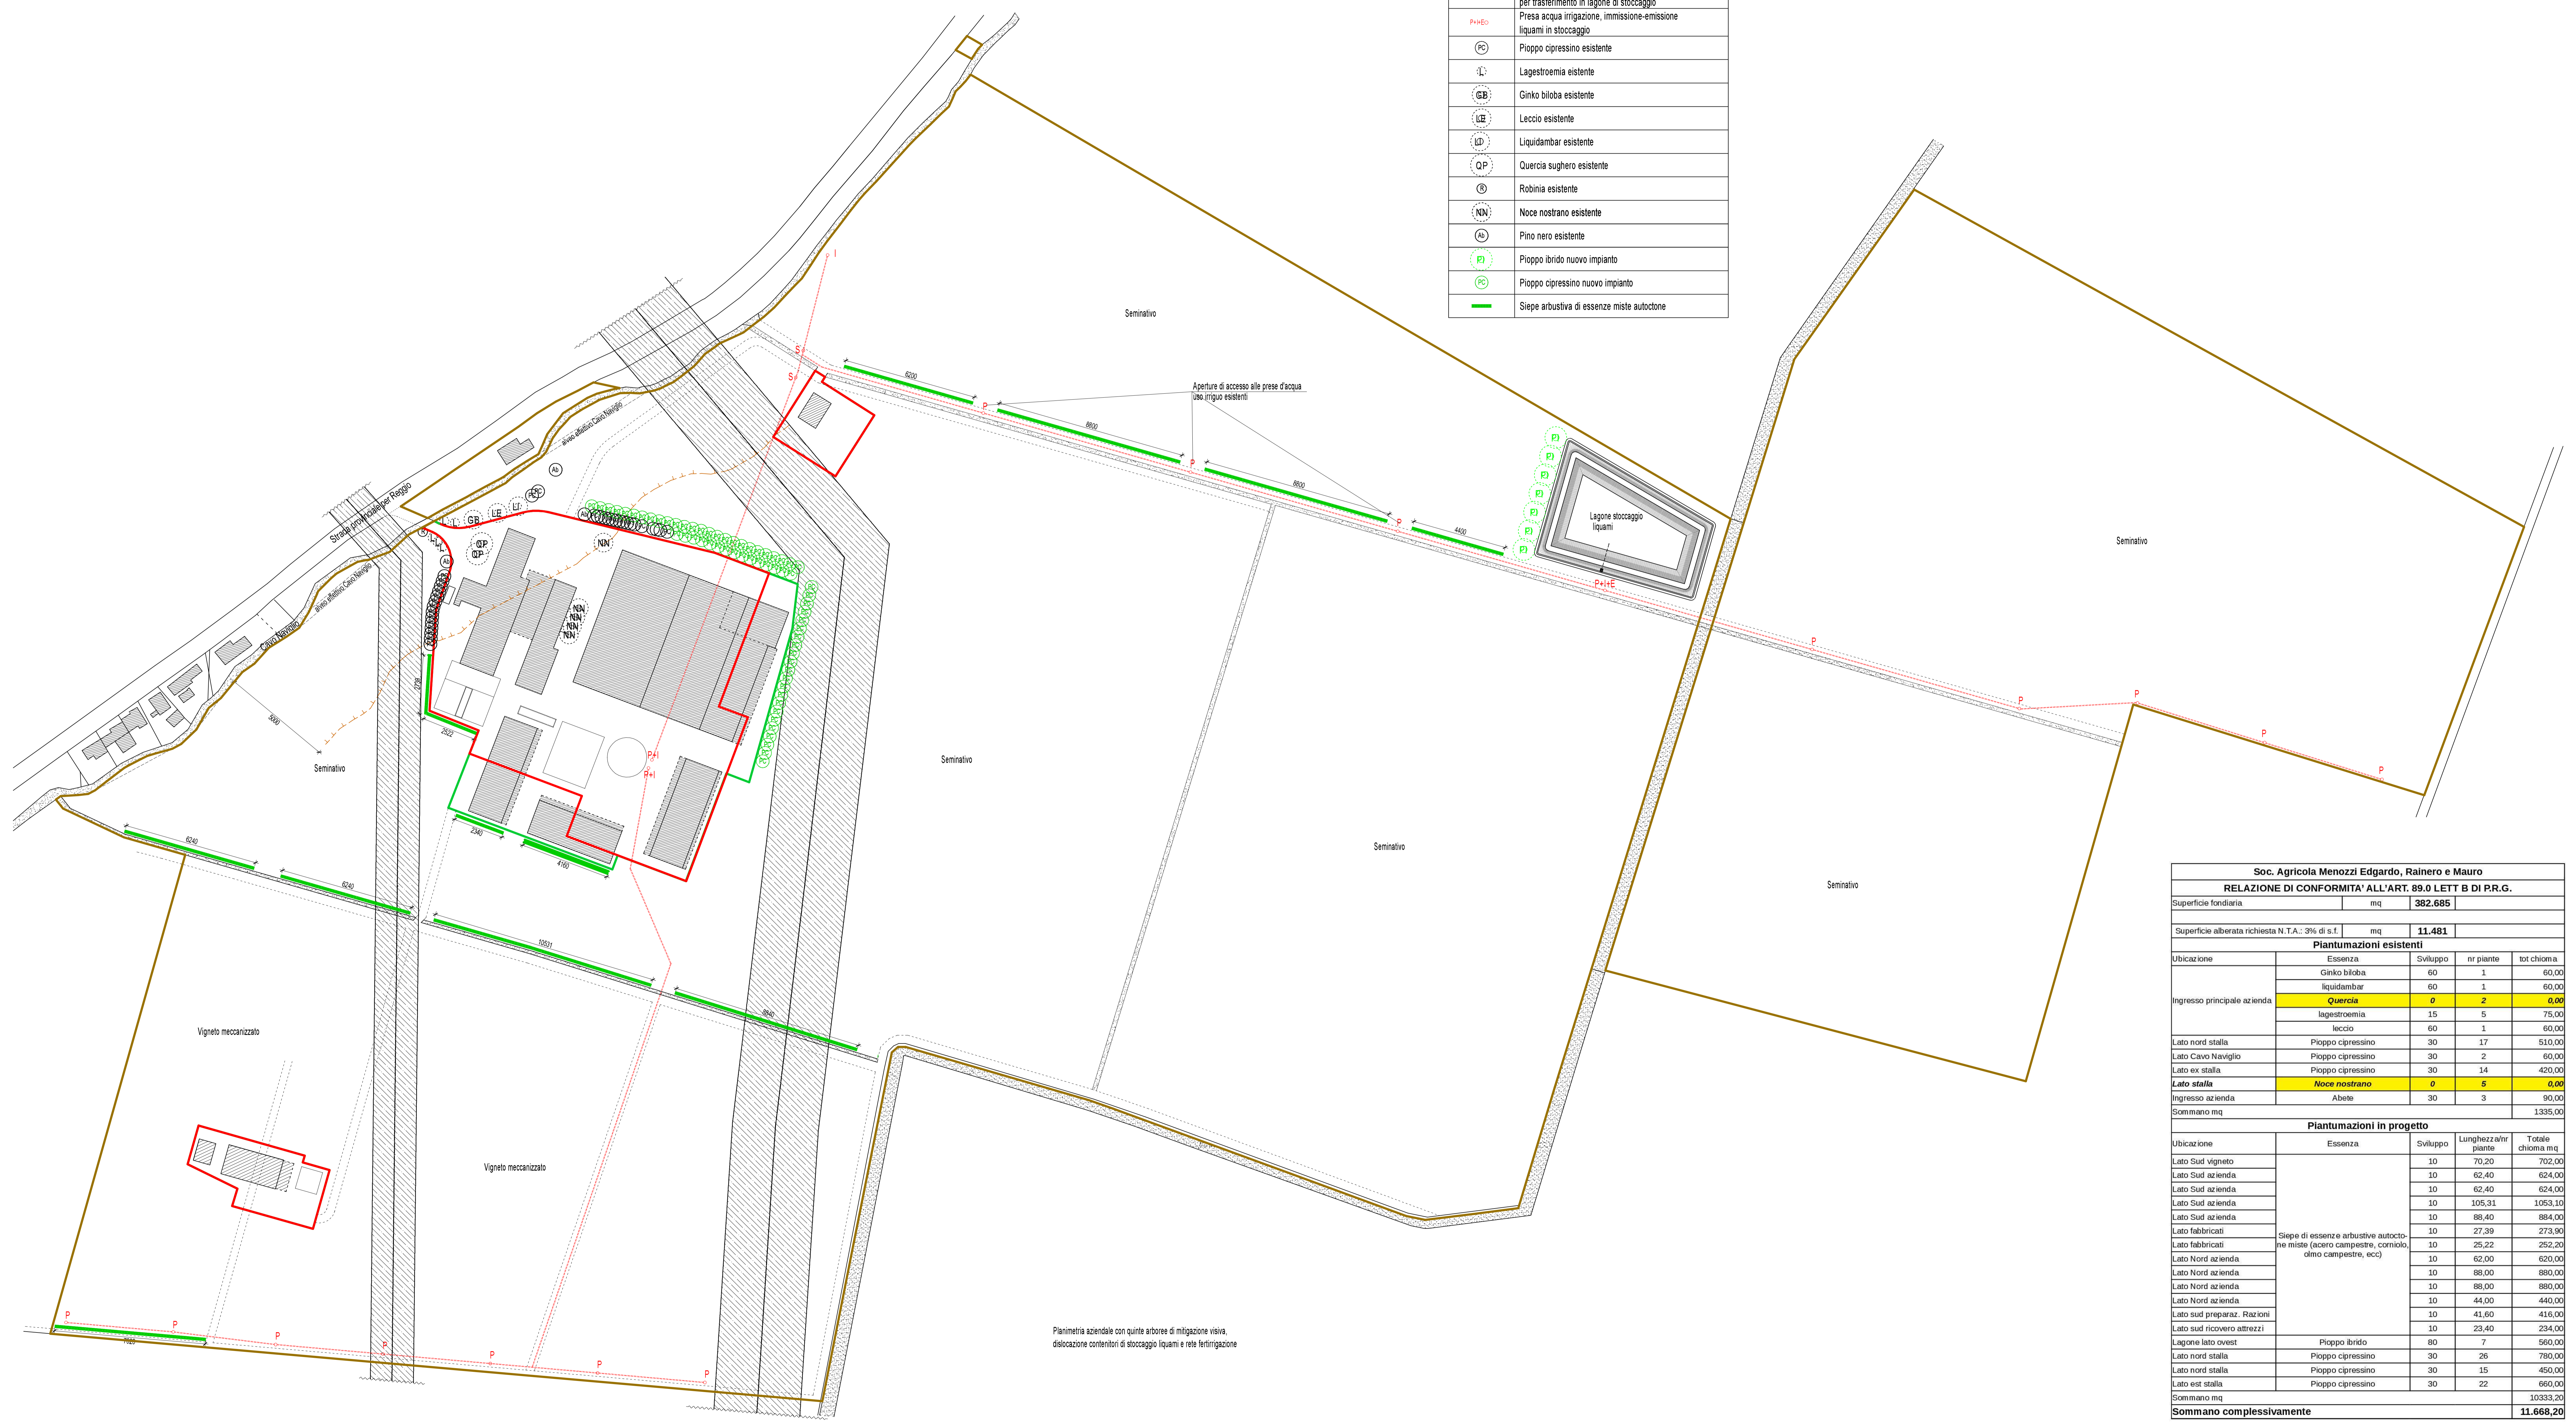

**Soc. Agricola Menozzi Edgardo, Rainero e Mauro**  
**RELAZIONE DI CONFORMITA' ALL'ART. 89.0 LETT B DI P.R.G.**

Superficie fondiaria	mq	<b>382.685</b>
Superficie alberata richiesta N.T.A.: 3% di s.t.	mq	<b>11.481</b>

**Piantumazioni esistenti**

Ubicazione	Essenza	Sviluppo	nr piante	tot chioma
Ingresso principale azienda	Ginkgo biloba	60	1	60,00
	liquidambar	60	1	60,00
	<b>Quercia</b>	<b>0</b>	<b>2</b>	<b>0,00</b>
	lagostroemia	15	5	75,00
	leccio	60	1	60,00
Lato nord stalla	Pioppo cipressino	30	17	510,00
Lato Cavo Naviglio	Pioppo cipressino	30	2	60,00
Lato ex stalla	Pioppo cipressino	30	14	420,00
<b>Lato stalla</b>	<b>Noce nostrano</b>	<b>0</b>	<b>5</b>	<b>0,00</b>
Ingresso azienda	Abete	30	3	90,00
Sommario mq				1335,00

**Piantumazioni in progetto**

Ubicazione	Essenza	Sviluppo	Lunghezza/nr piante	Totale chioma mq
Lato Sud vigneto		10	70,20	702,00
Lato Sud azienda		10	62,40	624,00
Lato Sud azienda		10	62,40	624,00
Lato Sud azienda		10	105,21	1053,10
Lato Sud azienda		10	88,40	884,00
Lato fabbricati		10	27,39	273,90
Lato fabbricati	Siepe di essenze arbustive autoctone miste (acero campestre, corniolo, olmo campestre, ecc)	10	25,22	252,20
Lato Nord azienda		10	62,00	620,00
Lato Nord azienda		10	88,00	880,00
Lato Nord azienda		10	88,00	880,00
Lato Nord azienda		10	44,00	440,00
Lato sud preparaz. Razioni		10	41,60	416,00
Lato sud ricovero attrezzi		10	23,40	234,00
Lagone lato ovest	Pioppo ibrido	80	7	560,00
Lato nord stalla	Pioppo cipressino	30	26	780,00
Lato nord stalla	Pioppo cipressino	30	15	450,00
Lato est stalla	Pioppo cipressino	30	22	660,00
Sommario mq				10333,20
<b>Sommario complessivamente</b>				<b>11.668,20</b>