

COMUNE DI CORREGGIO  
Provincia di Reggio Emilia



Comitenti  
AZIENDA AGRICOLA  
BORCINI LAURA  
Via Mandrino n. 13  
42015 Correggio - RE -

Progettista  
CARMAGNOLI geom. ROSSELLA  

Spazio riservato all'Ufficio Tecnico

Descrizione dell'intervento e destinazione d'uso  
**PIANO DI SVILUPPO AZIENDALE  
VIA MANDRINO N. 13**

FOGLIO N. 10  
MAPPA N. 328-332  
**FABBRICATO F**  
scala 1:100 Dicembre 2018

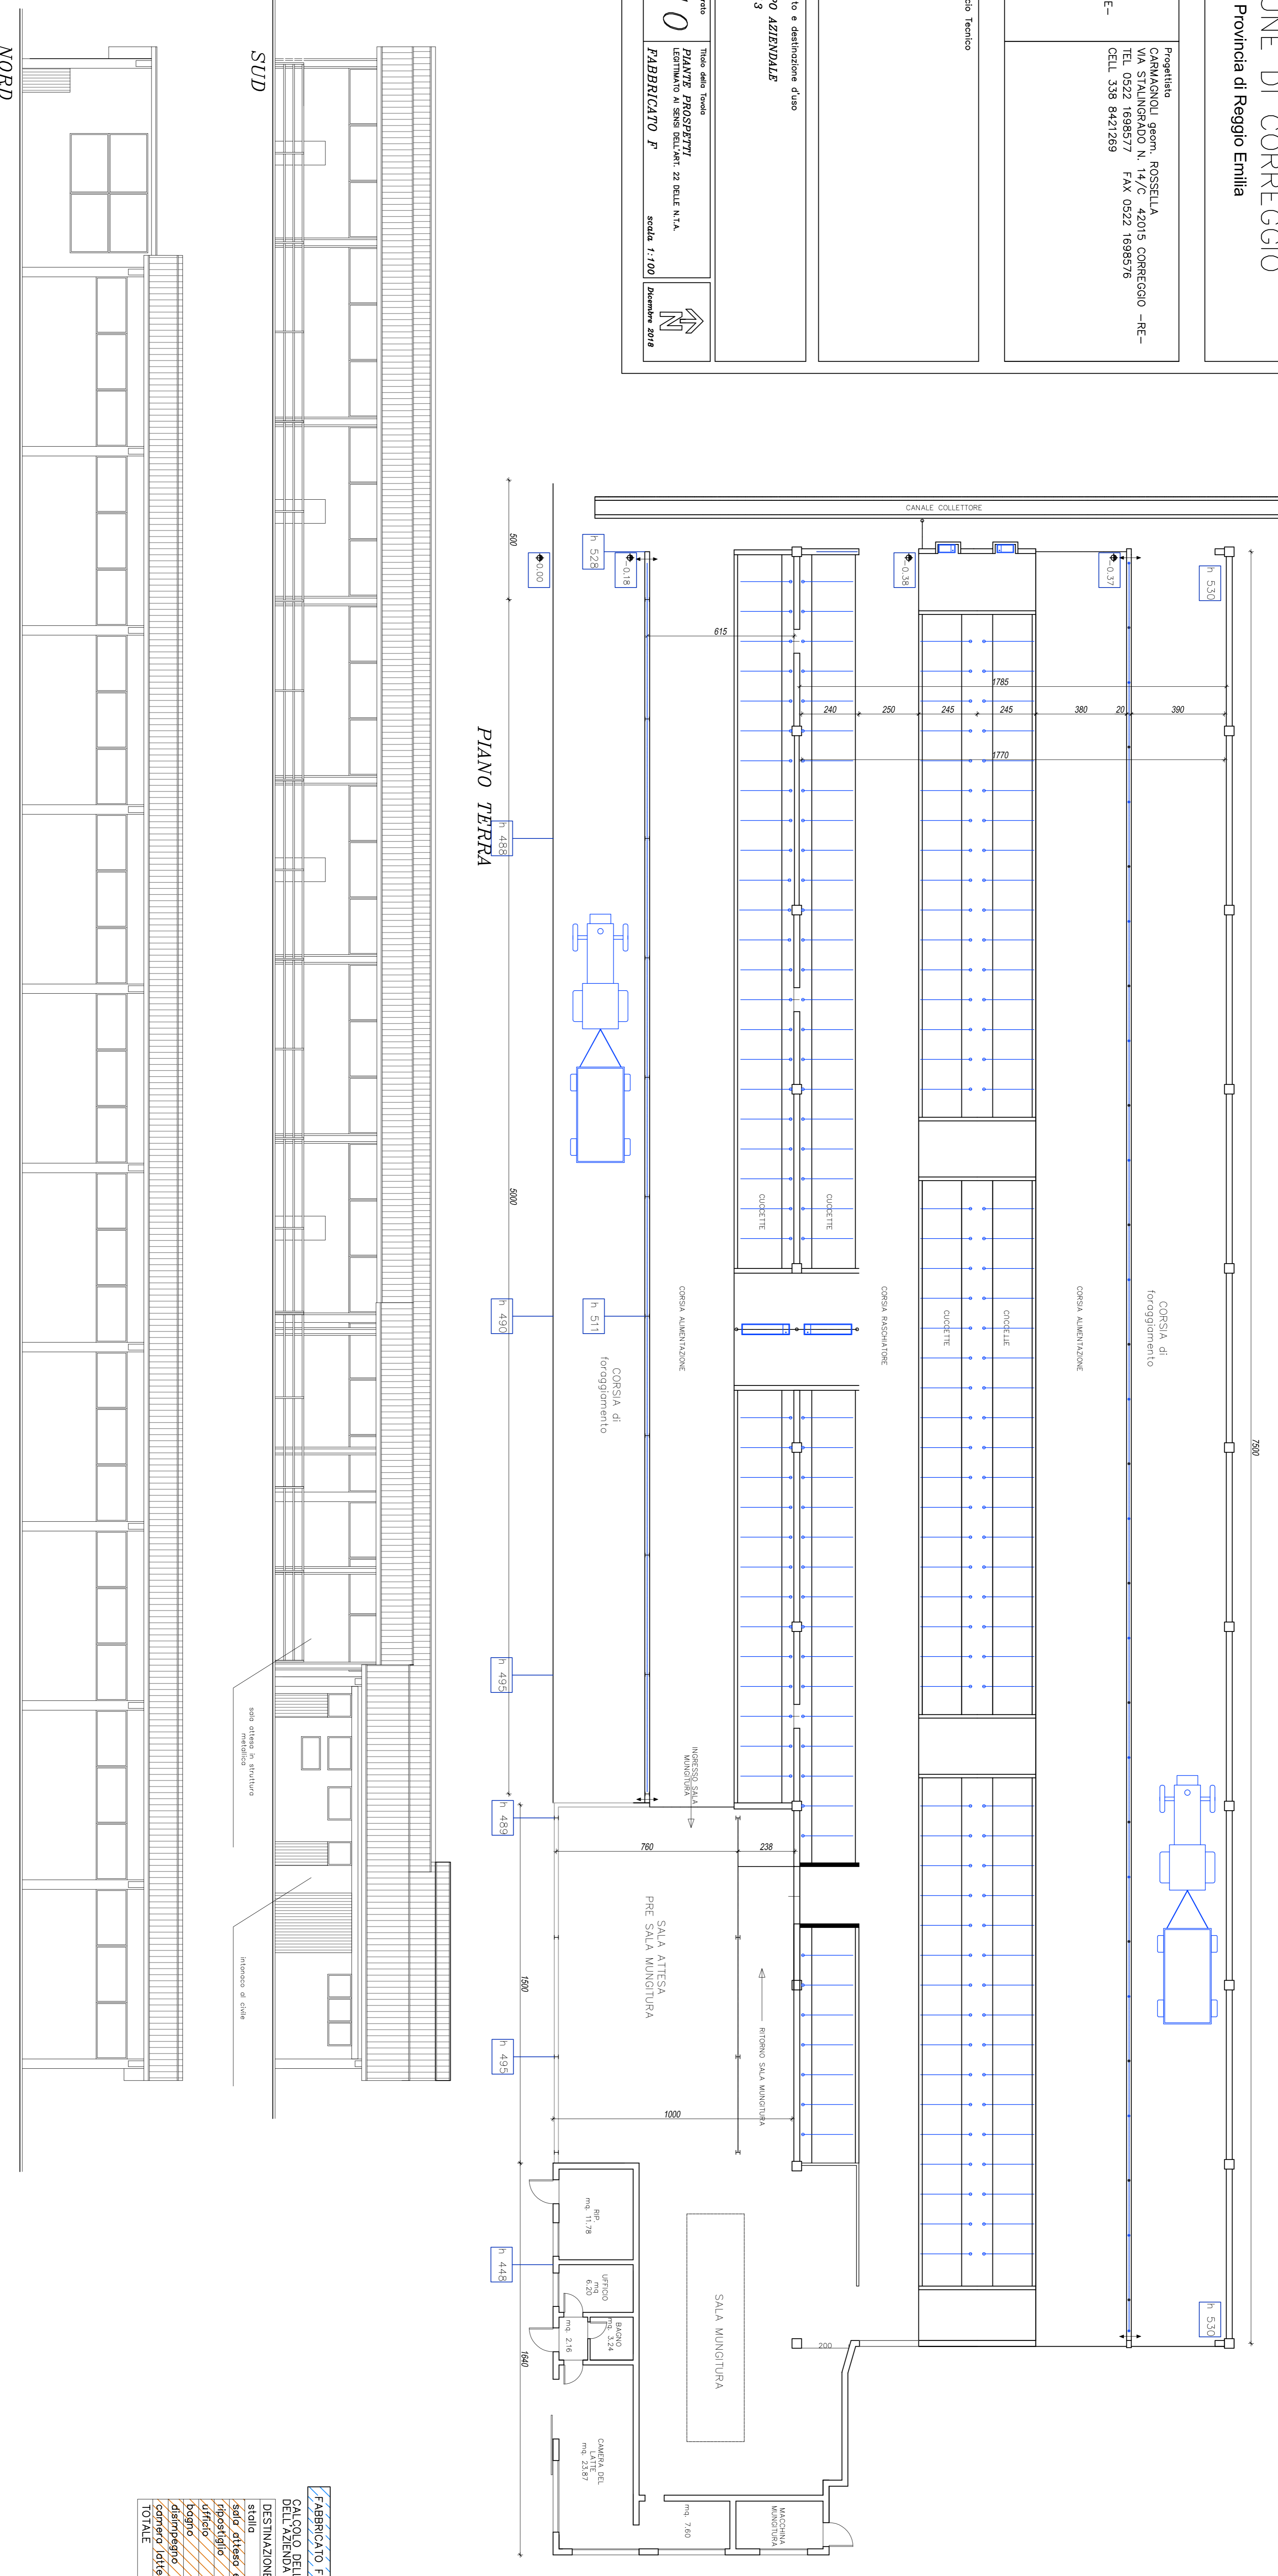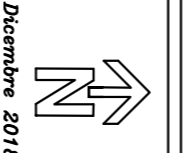


FABBRICATO F: EDIFICIO IN CARICO ALL'AZIENDA AGRICOLA BORCINI VANDO & C  
CALCOLO DELLA SUPERFICIE A SERVIZIO DELL'AZIENDA AGRICOLA

DESTINAZIONE	MQ SU
stalla	1850,00
sala attesa e mungitura	286,00
rispositiglio	11,78
ufficio	6,20
bagno	3,24
disimpiego	2,16
<b>TOTALE</b>	<b>2165,25 MQ.</b>

di cui mq. 315,25 in utilizzo anche all'Azienda Agricola Borcini Laura

SALA D'ATTESA

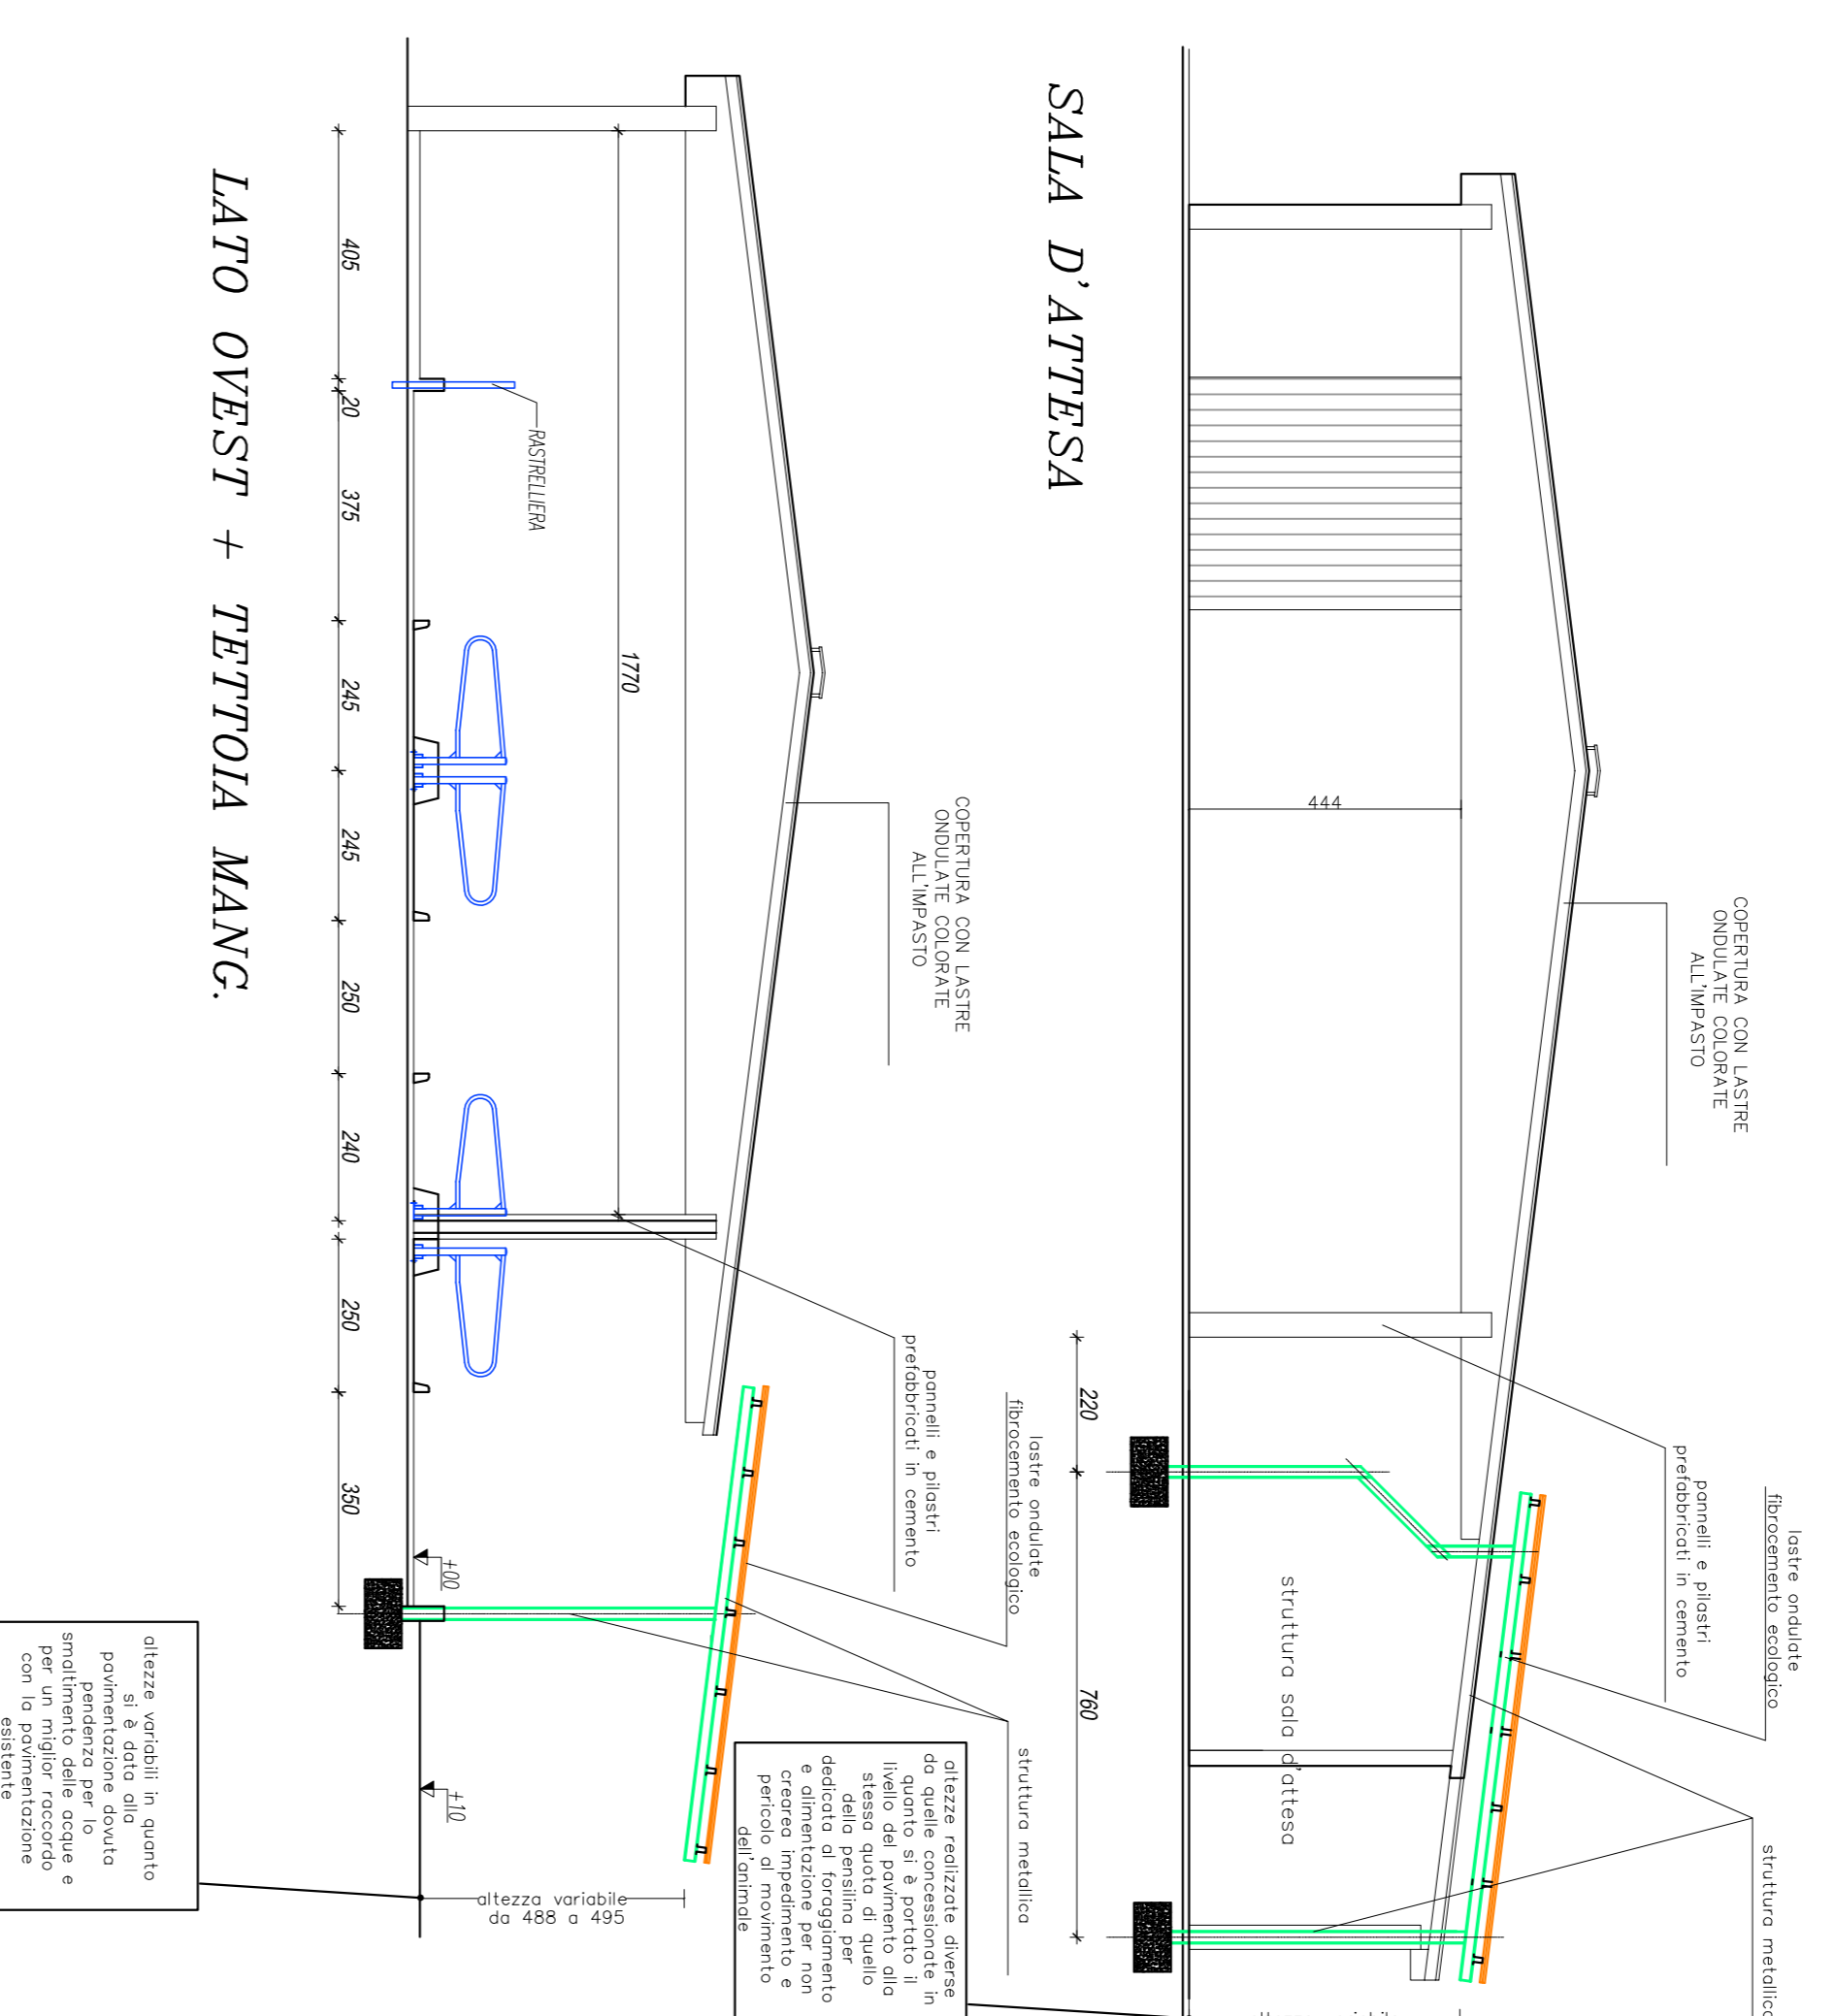


