

COMUNE DI CORREGGIO
Provincia di Reggio Emilia

Comitenti:
AZIENDA AGRICOLA
BORCIANI VANDO & C
Via Mandrio n. 13
42015 Correggio -RE-

Progettista:
CARMANIOLI geom. ROSSELLA
VIA STALINGRADO N. 14/C 42015 CORREGGIO -RE-
TEL. 0522 1698577 FAX 0522 1698576
CELL. 338 8421269

Spazio riservato all'ufficio Tecnico

Descrizione dell'intervento e destinazione d'uso
PIANO DI SVILUPPO AZIENDALE
VIA MANDRIO N. 13

PRODOTTORE: N. Elaborato: 338-338
338-338

12


SOVRAPPOSIZIONE

Inseadamento Futuro

scala 1:500

Disegnato 2018

- CONFINI DI PROPRIETÀ TERRENI AZIENDA AGRICOLA BORCIANI VANDO & C
- DELIMITAZIONE INSEADAMENTO FISCALE
- CONFINI DI PROPRIETÀ TERRENI AZIENDA AGRICOLA BORCIANI LUDIA
- LINEA MEDIA-ALTA TENSIONE CORREGGIO/CAVEM
- STRUTTURE PRESENTI NEL P.S.A. APPROVATO AZIENDA AGRICOLA BORCIANI VANDO CHE NON VERBANO PIÙ REALIZZATE
- STRUTTURE PRESENTI NEL P.S.A. APPROVATO AZIENDA AGRICOLA BORCIANI VANDO CHE SPUNO ANCORA ESSERE REALIZZATE

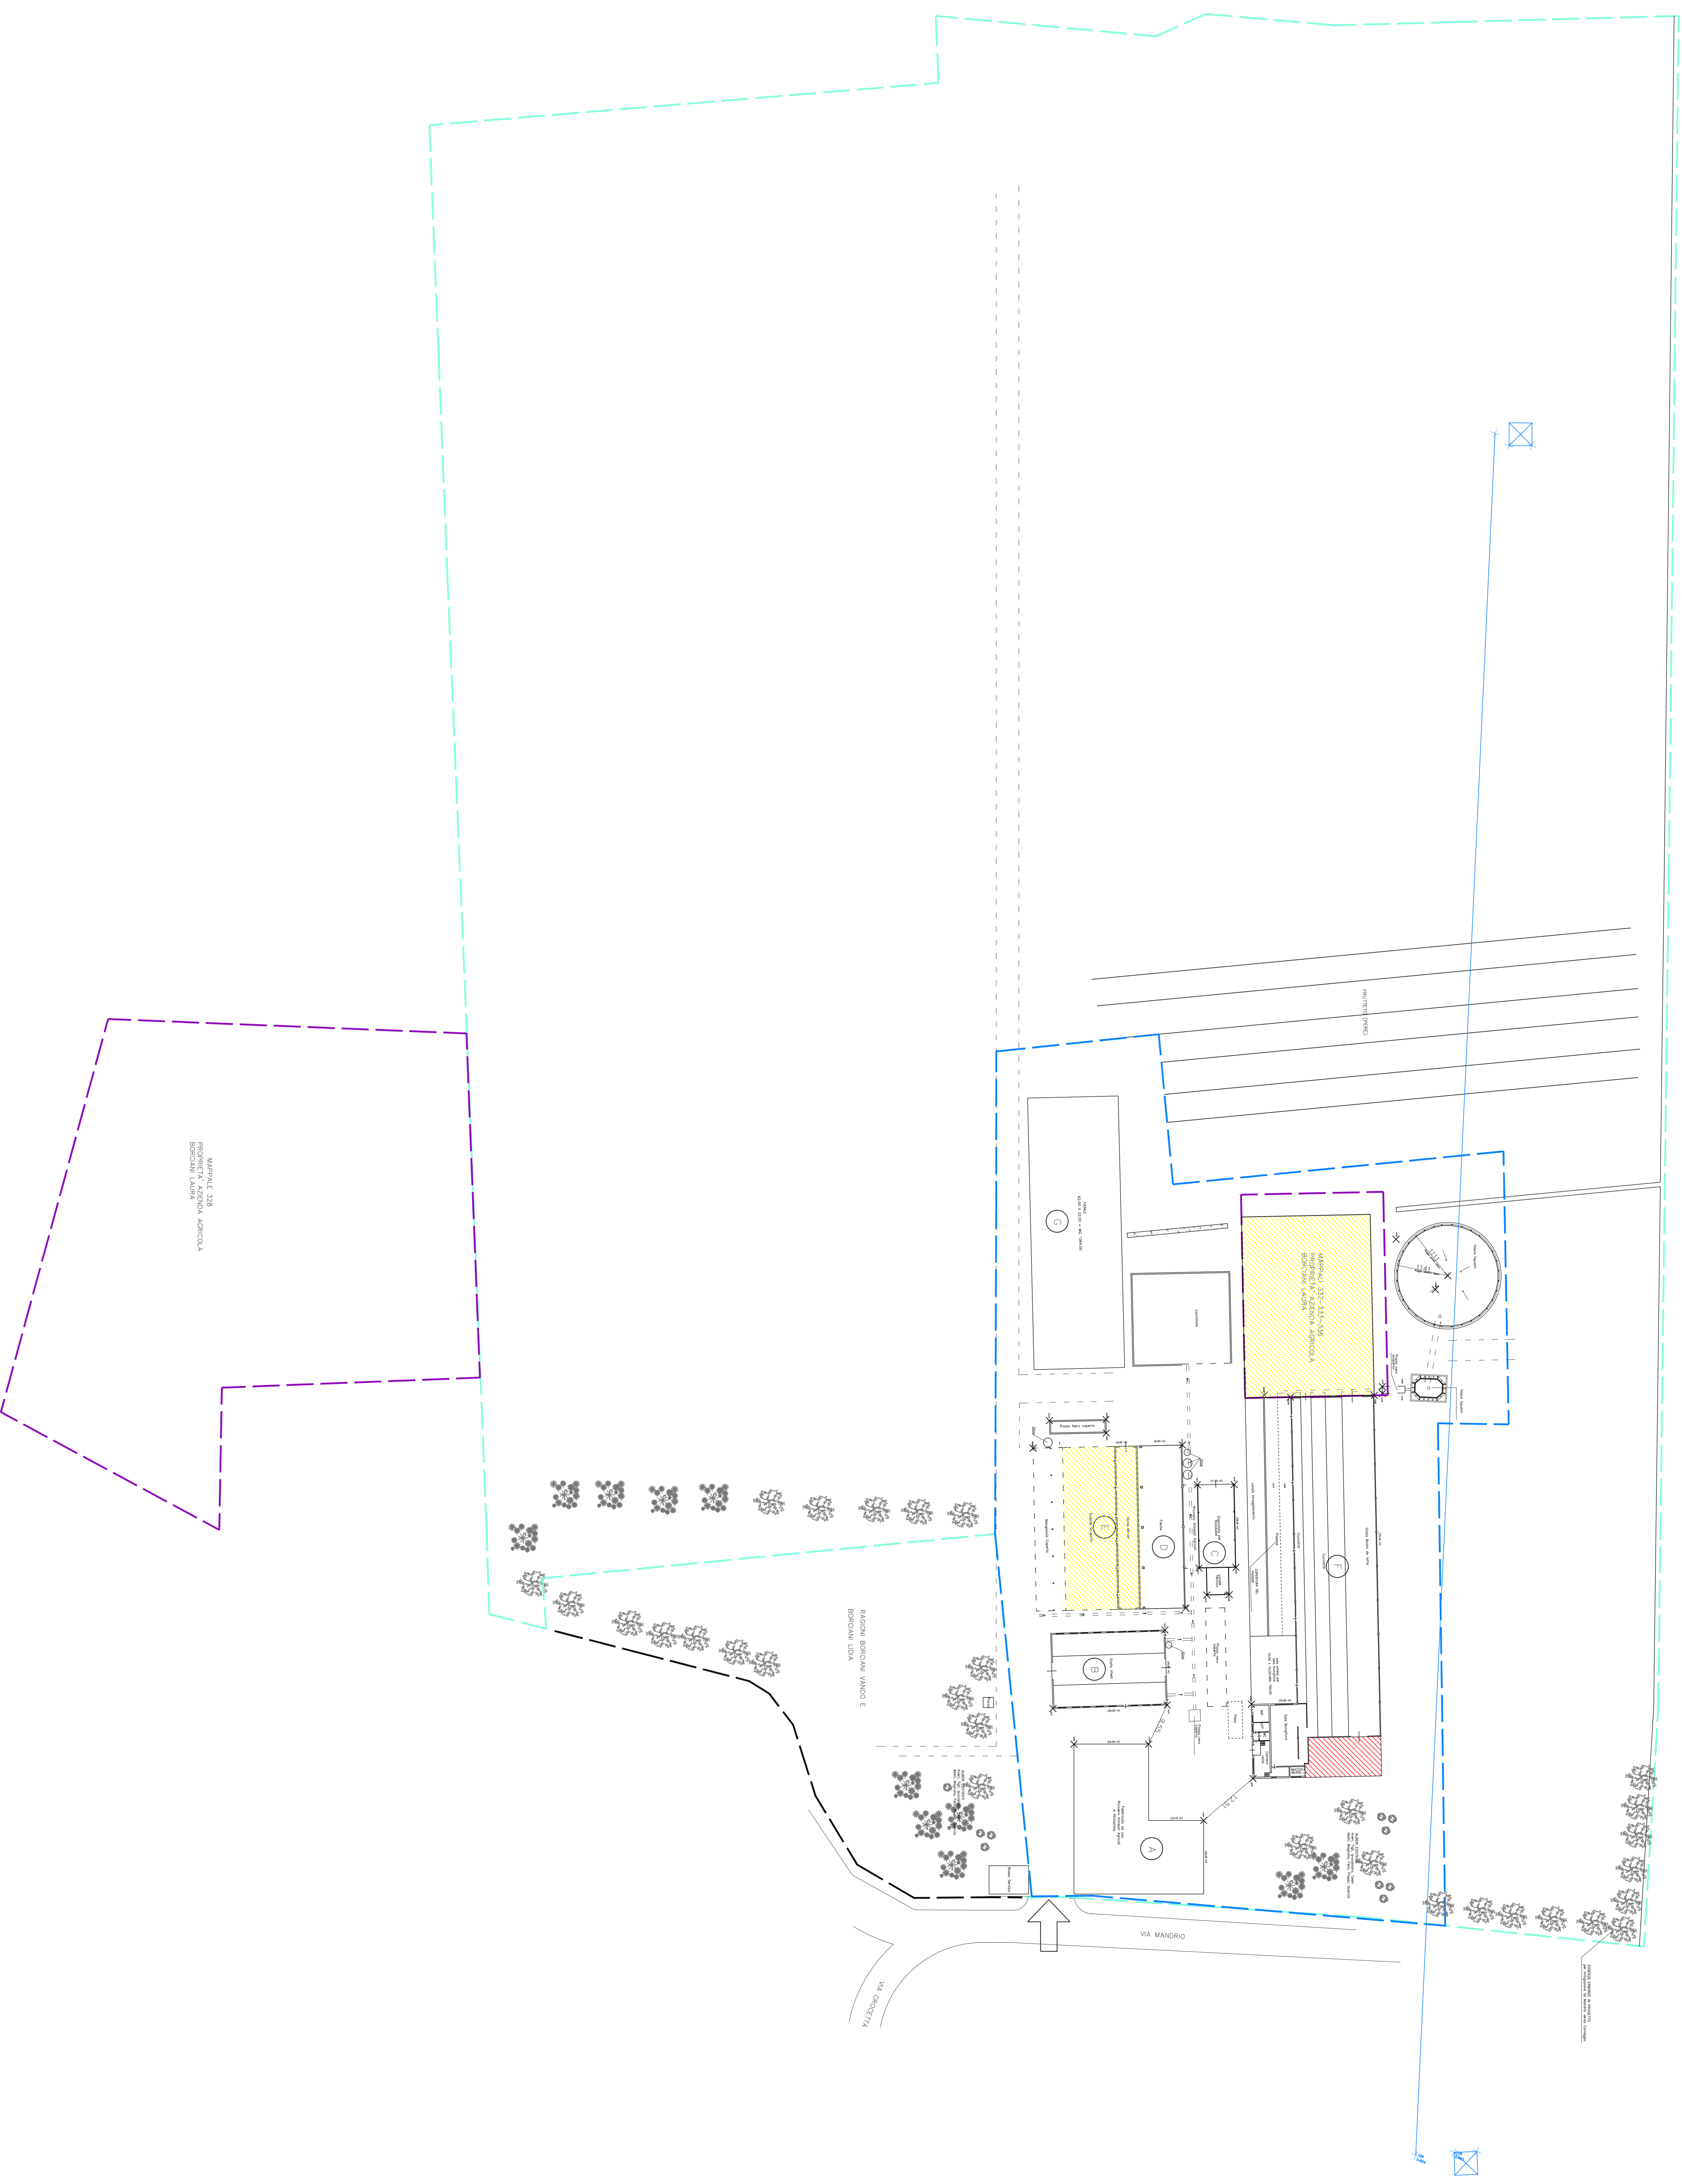

MAPPALE 328
PRODOTTORE:
BORCIANI LUDIA
AZIENDA AGRICOLA