

COMUNE DI CORREGGIO  
Provincia di Reggio Emilia

Comitenti  
FABBRICATO A. E. BORGHIANI LAURIA  
Via Mandro n. 13  
42015 Correggio - RE -  
CELL. 338 8421289

Progettista  
ING. ROBERTO BORGHIANI  
VIA STALINER 800 N. 14/C  
42015 CORREGGIO - RE -  
TEL. 0522 1698577 FAX 0522 1698576  
CELL. 338 8421289

Spazio riservato all'Ufficio Tecnico

Descrizione dell'intervento e destinazione d'uso  
**PIANO DI SVILUPPO AZIENDALE**  
**VIA MANDRO N. 13**

N. Esibizione  
**13**  
STATO DI FATTO  
Legittimato ai sensi dell'art. 22 del n.1 A.  
FABBRICATO A.  
scala 1:100  
Disegnato 2016


FABBRICATO A. E. EDIFICIO IN CARICO ALL'AZIENDA AGRICOLA BORGHIANI VANDO & C.

DEL COMUNE DI CORREGGIO


DELLA DIVISIONE REGIONALE A SERVIZIO

DESTINAZIONE	MQ SU	MQ SIU
soggiorno	24,48	65,57
ingresso	29,87	124,38
bagno	6,00	100,87
colonna 56,78 x 60%	34,07	23,52
soggiorno	12,87	53,13
camerino	16,38	118,94
ingresso disimpegno	12,16	38,86
camerino	13,35	17,45
cucina	12,87	19,04
bagno	4,76	21,41
TOTALE	166,81 MQ.	10,57

DESTINAZIONE	MQ SU	MQ SIU
magazzino	124,38	65,57
ricovero attrezzi agricoli	100,87	124,38
magazzino	53,13	23,52
ricovero attrezzi agricoli	118,94	38,86
magazzino	17,45	19,04
magazzino	21,41	23,52
magazzino	10,57	29,87
finestre	29,87	35,3
scelta 5,88 x 60%	35,3	920,06 MQ.
TOTALE	920,06 MQ.	

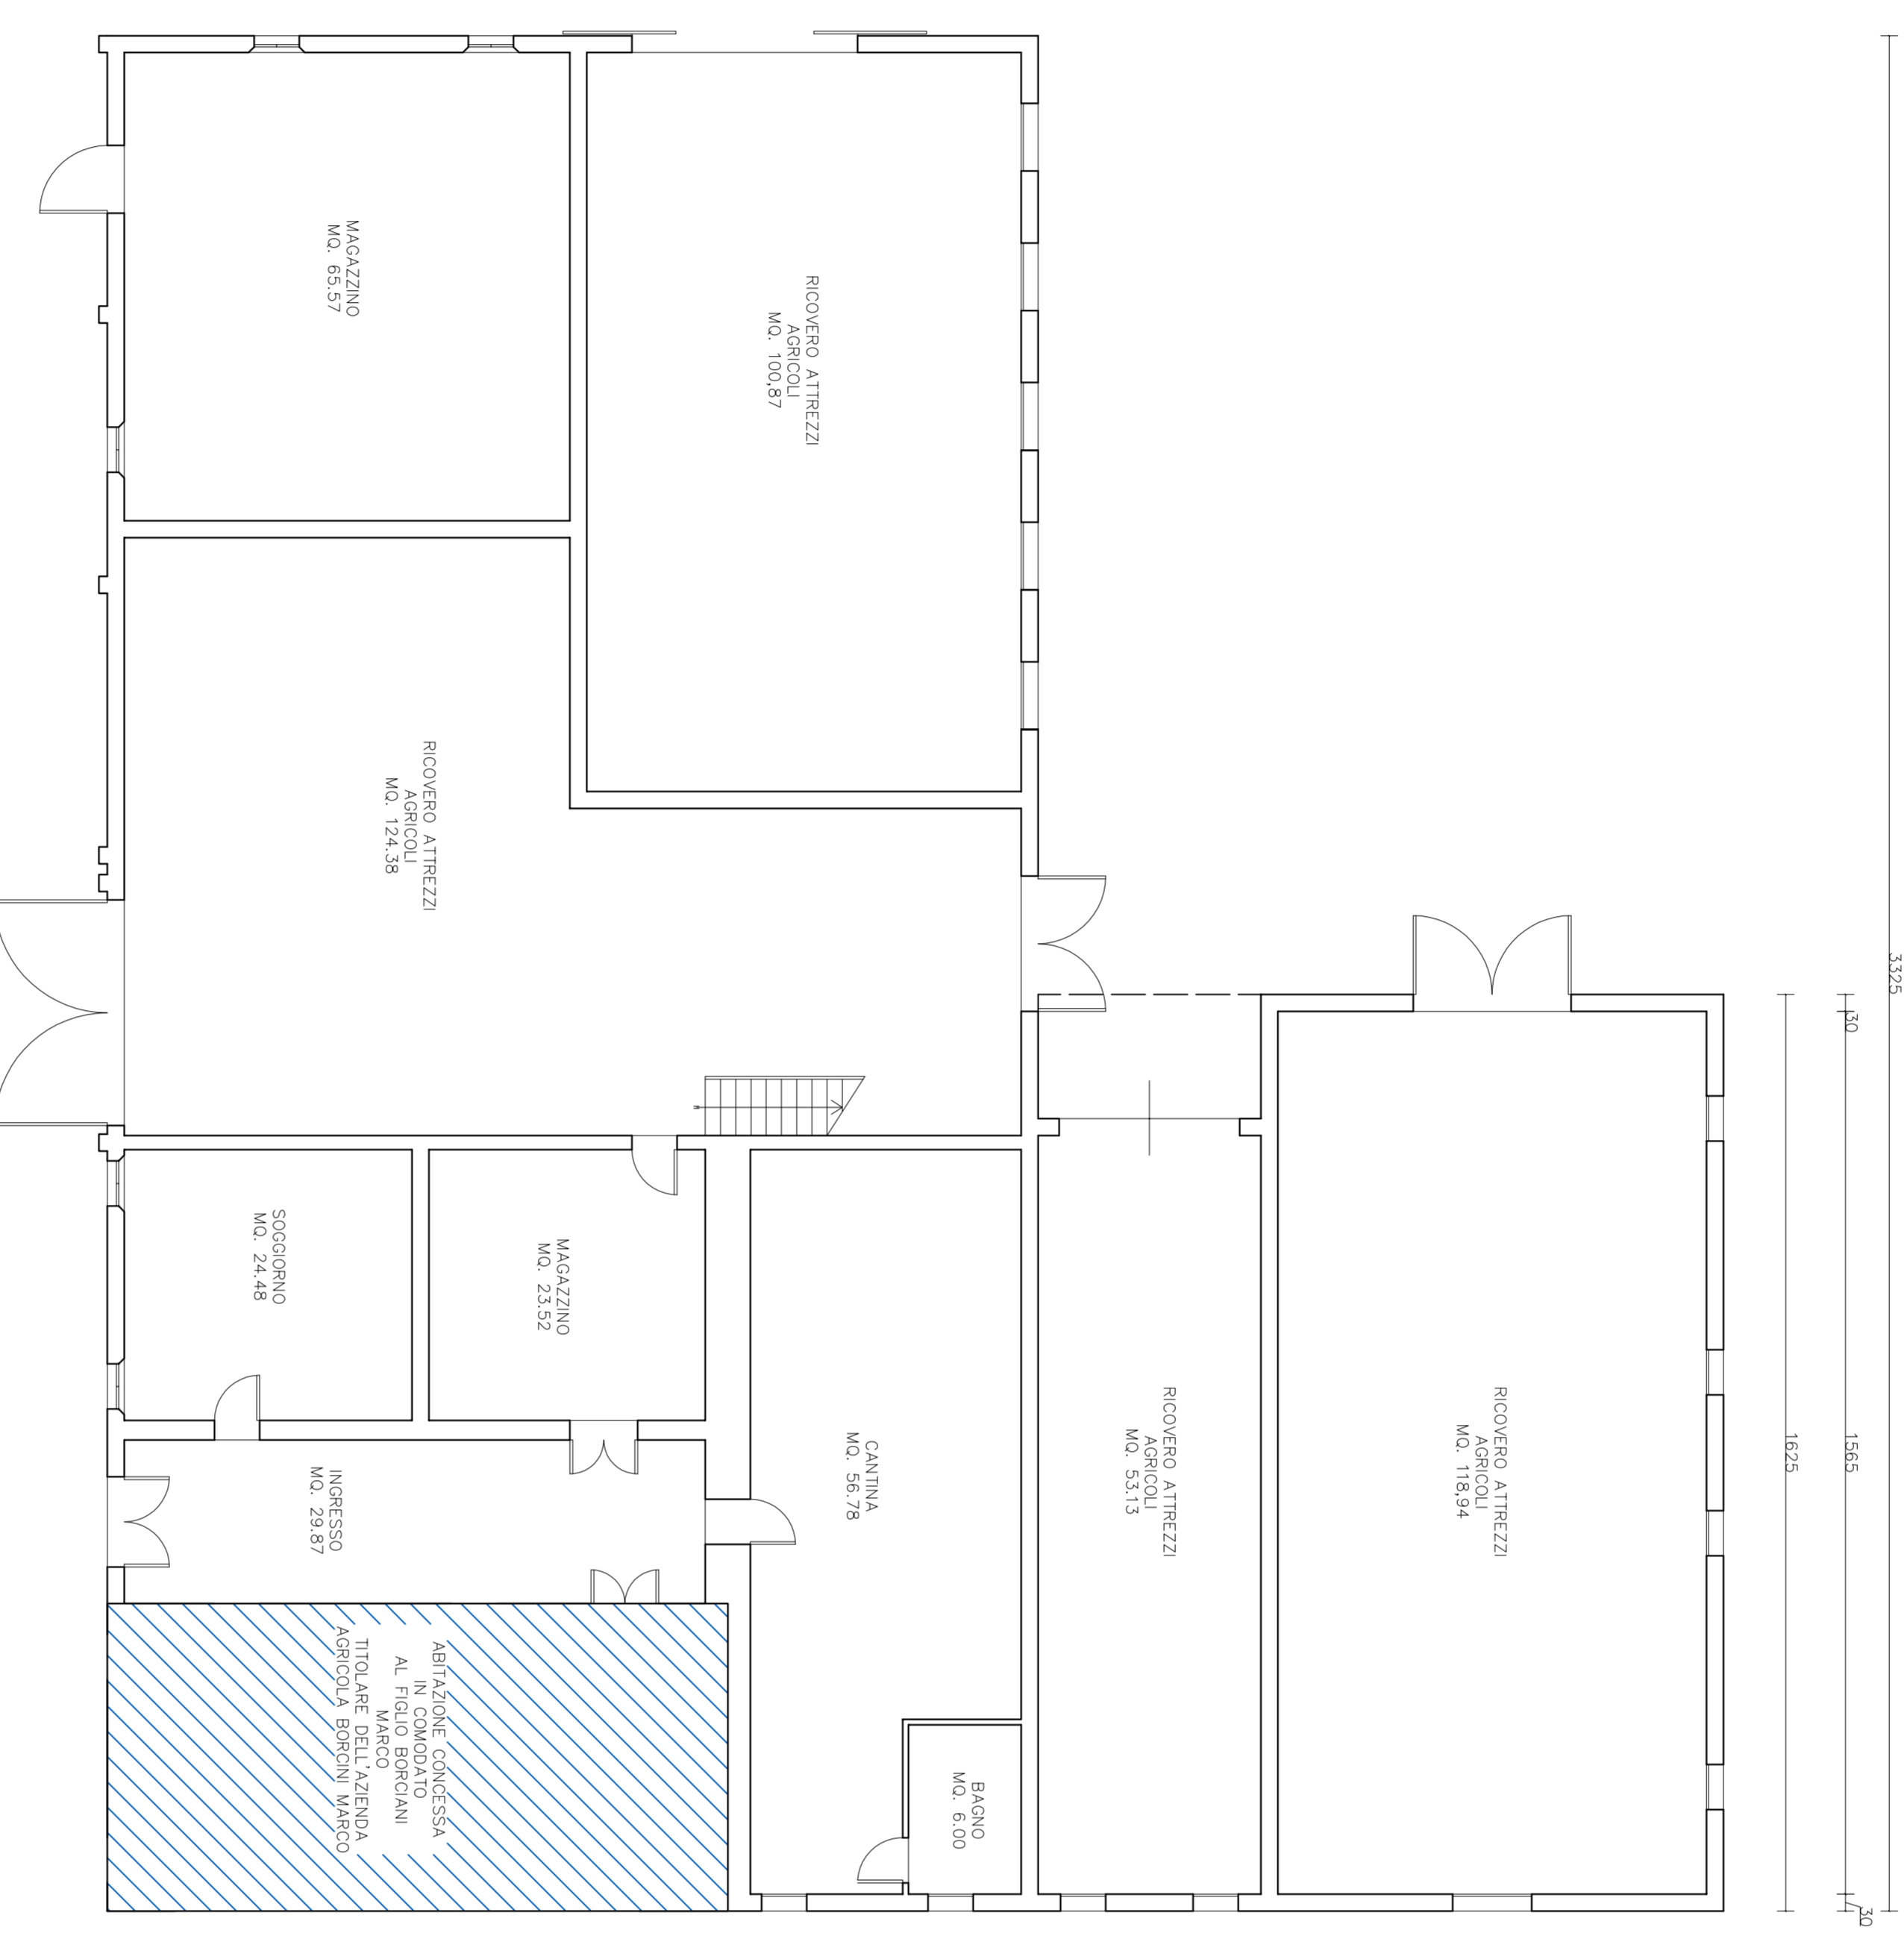

PIANO TERRA

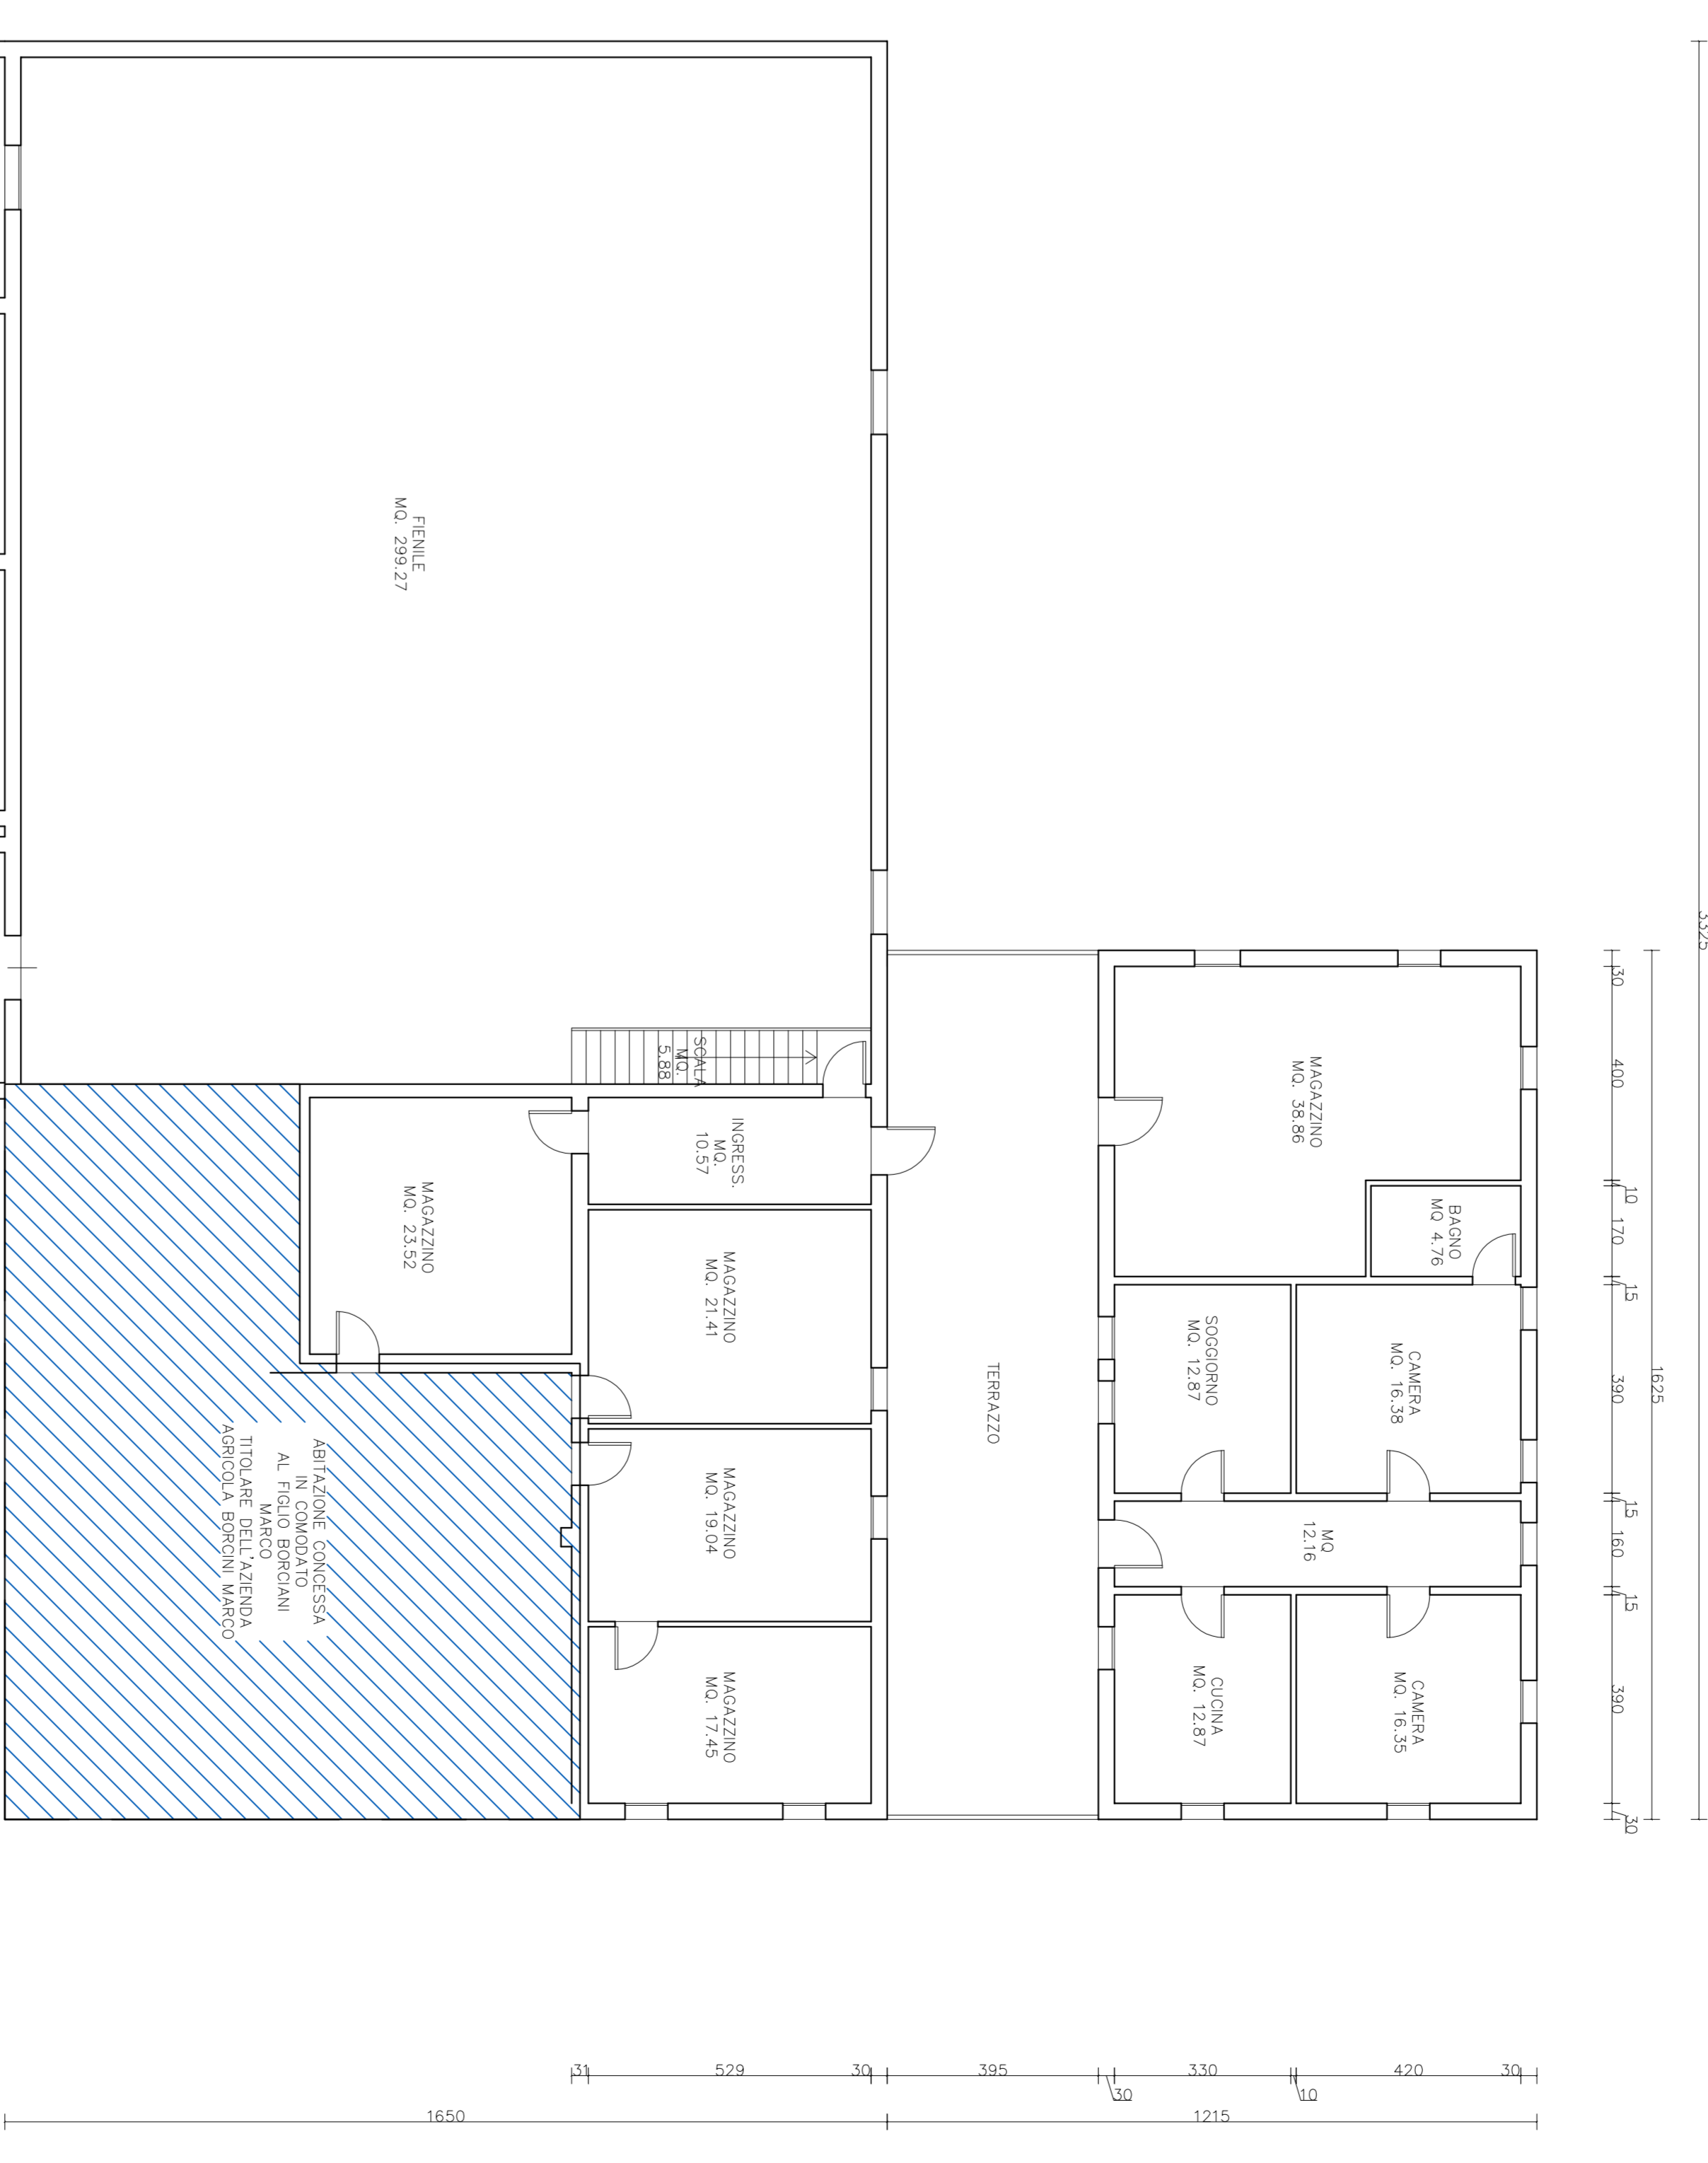

PIANO PRIMO