

COMUNE DI CORREGGIO
Provincia di Reggio Emilia


Comitenti:
AZIENDA AGRICOLA
BORCIANI VANDO & C
Via Mandrio n. 13
42015 Correggio - RE -

Progettista:
CARMAGNOLI geom. ROSSELLA
VIA STALINGRADO n. 14/C 42015 CORREGGIO -RE-
TEL. 0522 1698577 FAX 0522 052216985776
CELL. 338 8421269

Spazio riservato all'Ufficio Tecnico

Descrizione dell'intervento e destinazione d'uso
PIANO DI SVILUPPO AZIENDALE
VIA MANDRIO N. 13

N. Esibizione
18
Titolo della Tondina
VARIANTE RIDUTTTIVA PSA
FABBRICATO E IMPIANTO
FABBRICATO E
scala: 1:1000
Maggio 2019

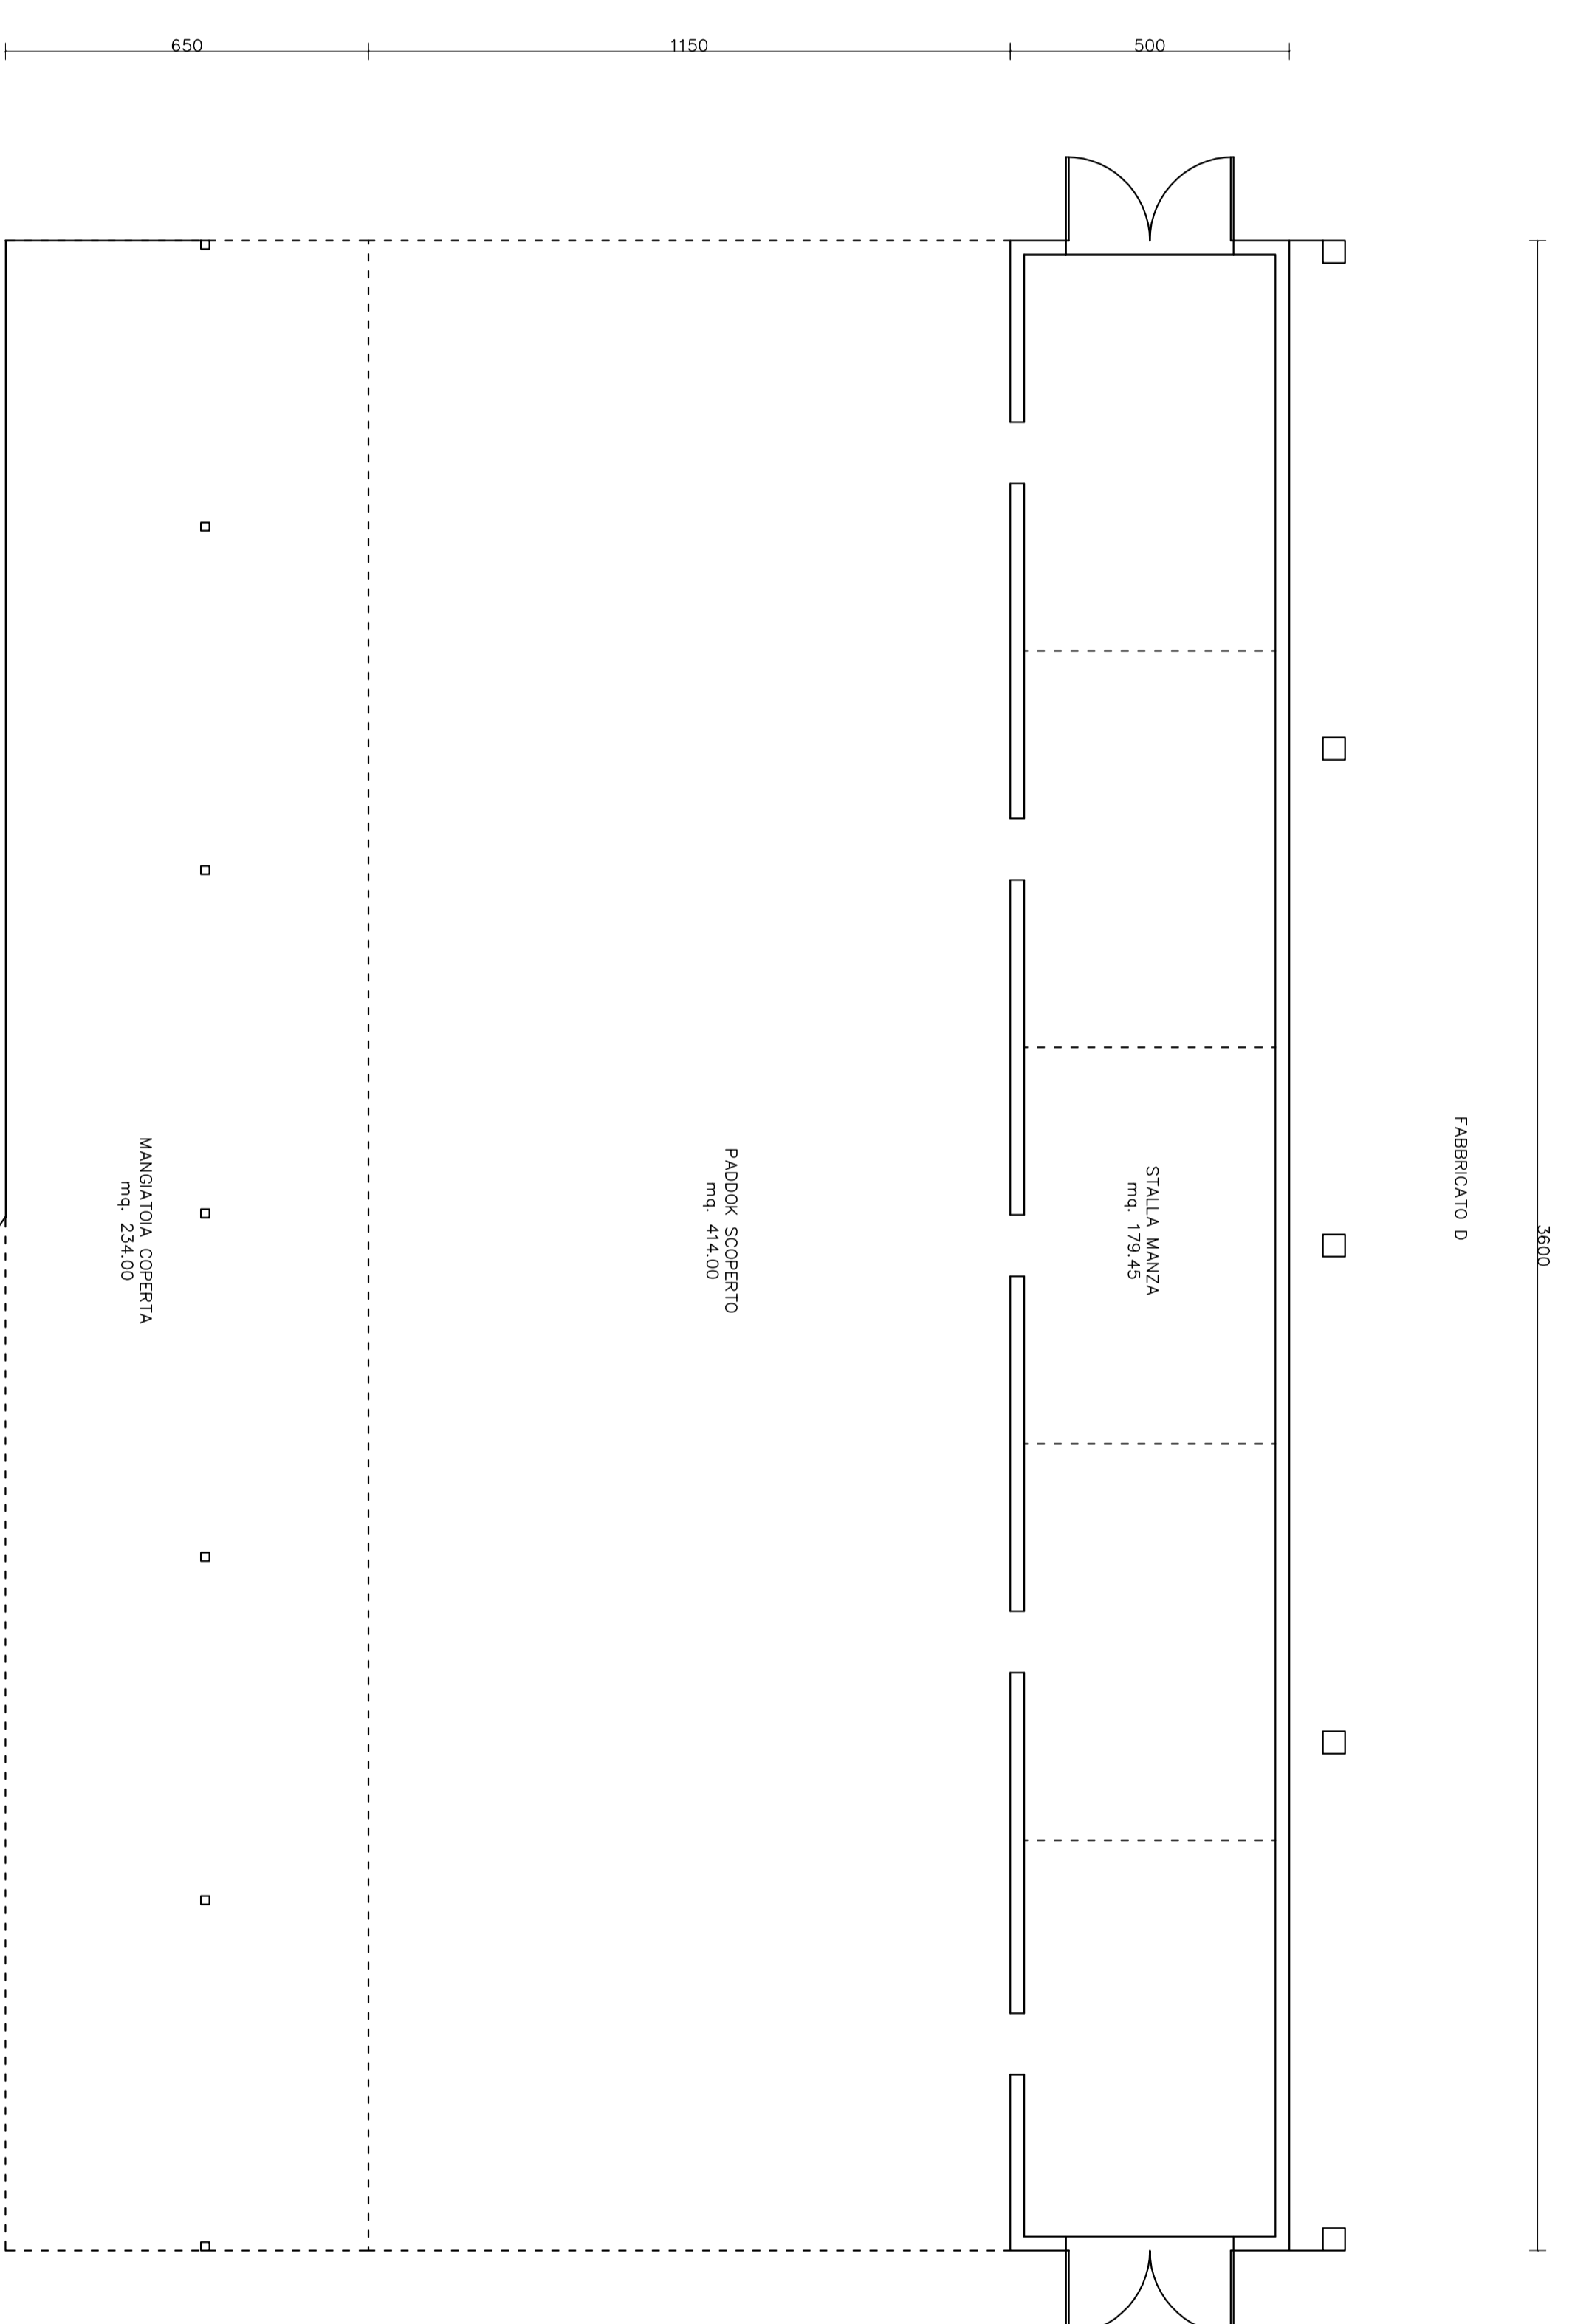

FABBRICATO E: EDIFICIO IN CARICO ALL'AZIENDA AGRICOLA BORCIANI LAURA
CALCOLO DELLA SUPERFICIE A SERVIZIO DELL'AZIENDA AGRICOLA

DESTINAZIONE	MQ SU
stalla manzo	179,45
poddak scoperto	414,00
manigattoria coperta	234,00
TOTALE	827,45 MQ

PIANO TERRA

