

COMUNE DI CORREGGIO
Provincia di Reggio Emilia

Comitenti:
AZIENDA AGRICOLA
BORCIANI LAURA

Progettista:
CARMAJONOLI geom. ROSSELLA
VIA STAMBRADO N. 14/C 42015 CORREGGIO -RE-
TEL. 0522 898207 FAX 0522 1898376
CELL. 338 8421269

Descrizione dell'intervento e destinazione d'uso
PIANO DI SVILUPPO AZIENDALE
VIA MANDRIO N. 13

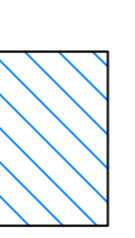
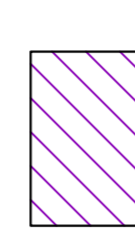
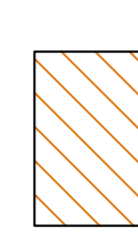
MOD. 14
AUT. N. 328-332
14/03/2018

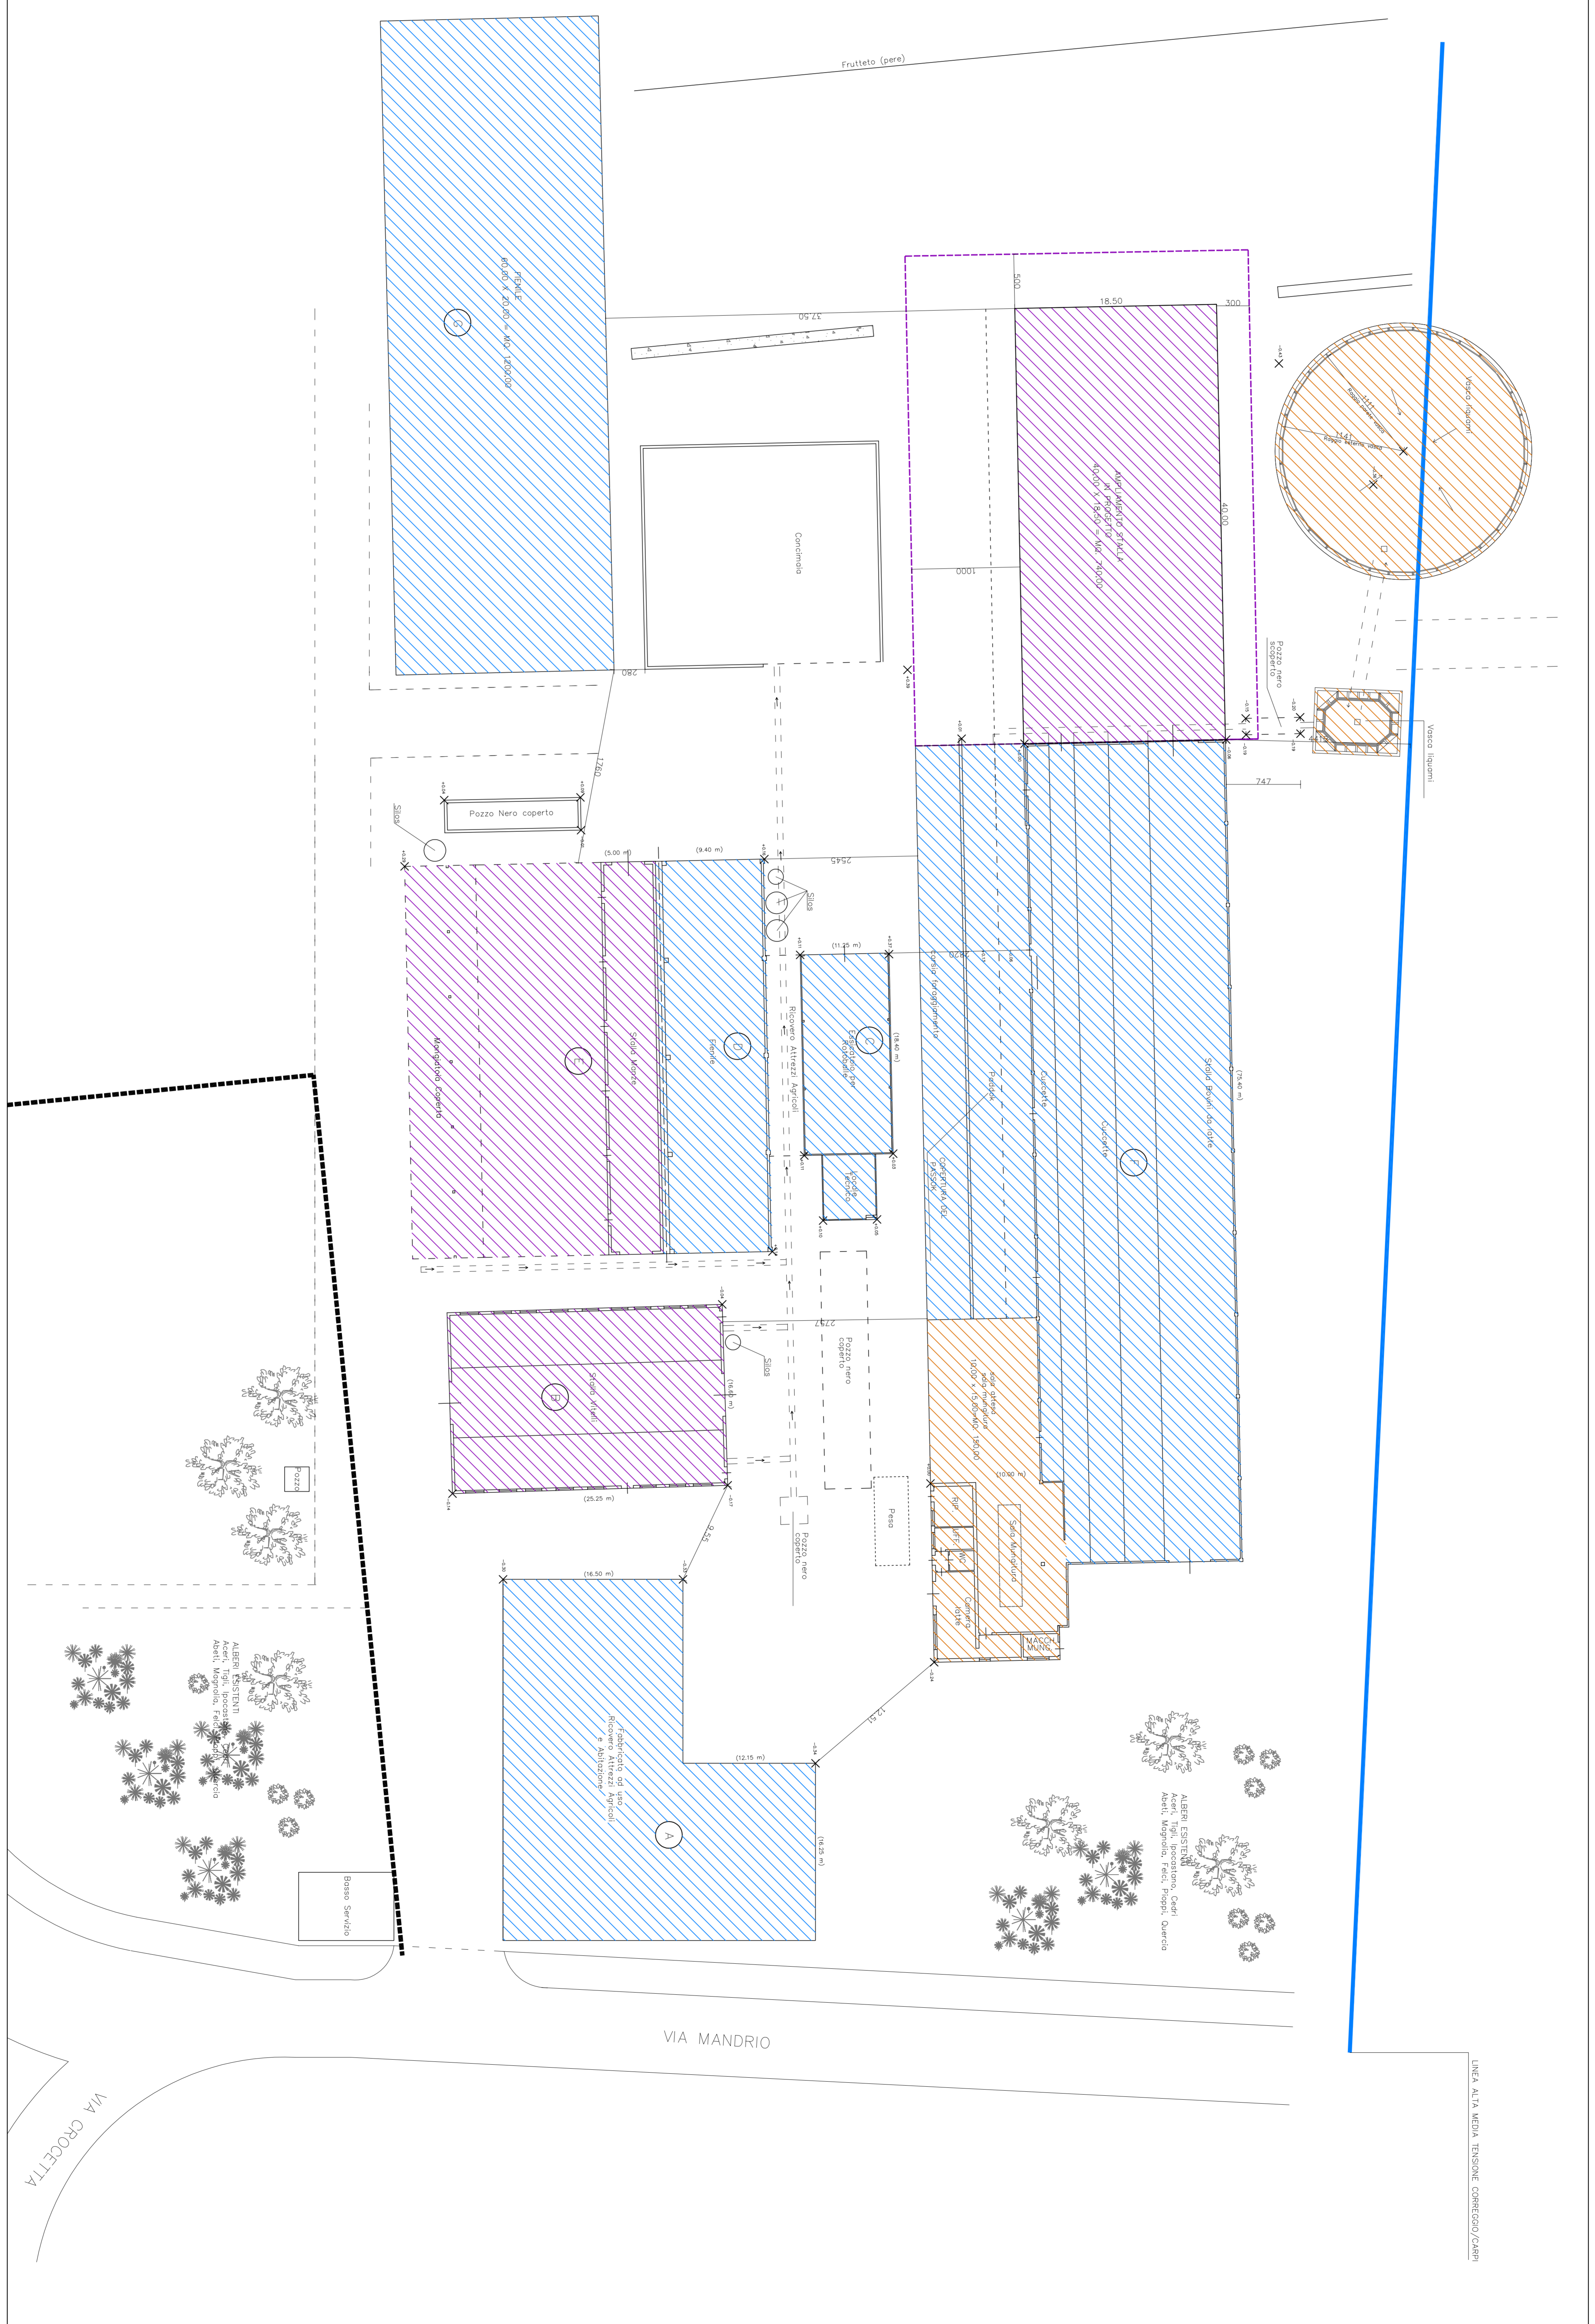
N. Esabate
8

Tipo area: Verde
Stato di progetto

Pratimetrica: Geometrica scala 1:200

Disegnata da: [Logo]

-  OPUSCOLO UTILIZZATI DALL'AZIENDA AGRICOLA BORCIANI VIANO & C
-  OPUSCOLO UTILIZZATI DALL'AZIENDA AGRICOLA BORCIANI LAURA
-  STRUTTURE DI USO COMUNE ALL'AZIENDA AGRICOLA BORCIANI VIANO & C E ALL'AZIENDA AGRICOLA BORCIANI LAURA



LINEA A.T. N. MEDIA - TIRAZIONE CORREGGIO/CAMP