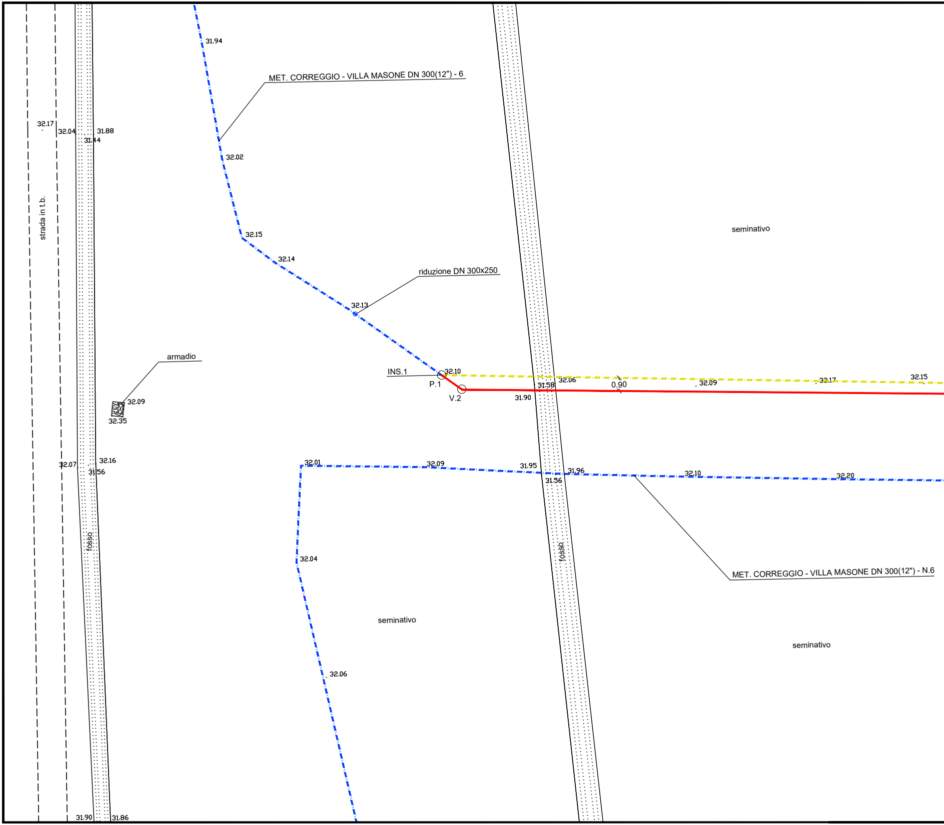
31.94
MET. CORREGGIO - VILLA MASONE DN 300(12") - 6
32.17
32.04
31.88
31.44
32.02
strada in t.b.
32.15
32.14
seminativo
riduzione DN 300x250
32.13
armadio
INS.1
32.10
P.1
V.2
31.58
32.06
0.90
32.09
32.17
32.15
31.90
32.09
32.35
32.16
32.07
31.56
32.01
32.09
31.95
31.96
31.56
32.10
32.20
fosso
32.04
fosso
MET. CORREGGIO - VILLA MASONE DN 300(12") - N.6
seminativo
seminativo
32.06
31.90
31.86

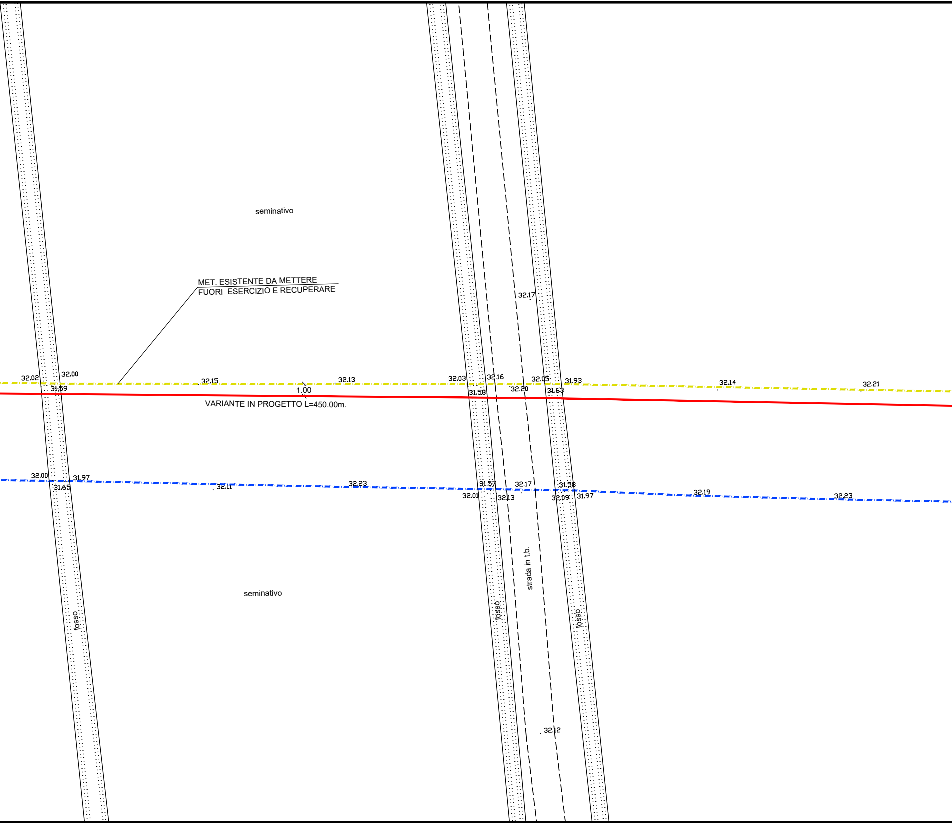
seminativo
MET. ESISTENTE DA METTERE
FUORI ESERCIZIO E RECUPERARE
32.17
32.02
32.00
31.59
32.15
1.00
32.13
32.03
32.16
31.58
32.20
32.05
31.93
31.63
32.14
32.21
VARIANTE IN PROGETTO L=450.00m.
32.00
31.97
31.65
32.11
32.23
31.57
32.01
32.13
32.17
31.58
32.09
31.97
32.19
32.23
strada in t.b.
seminativo
fosso
fosso
fosso
32.12

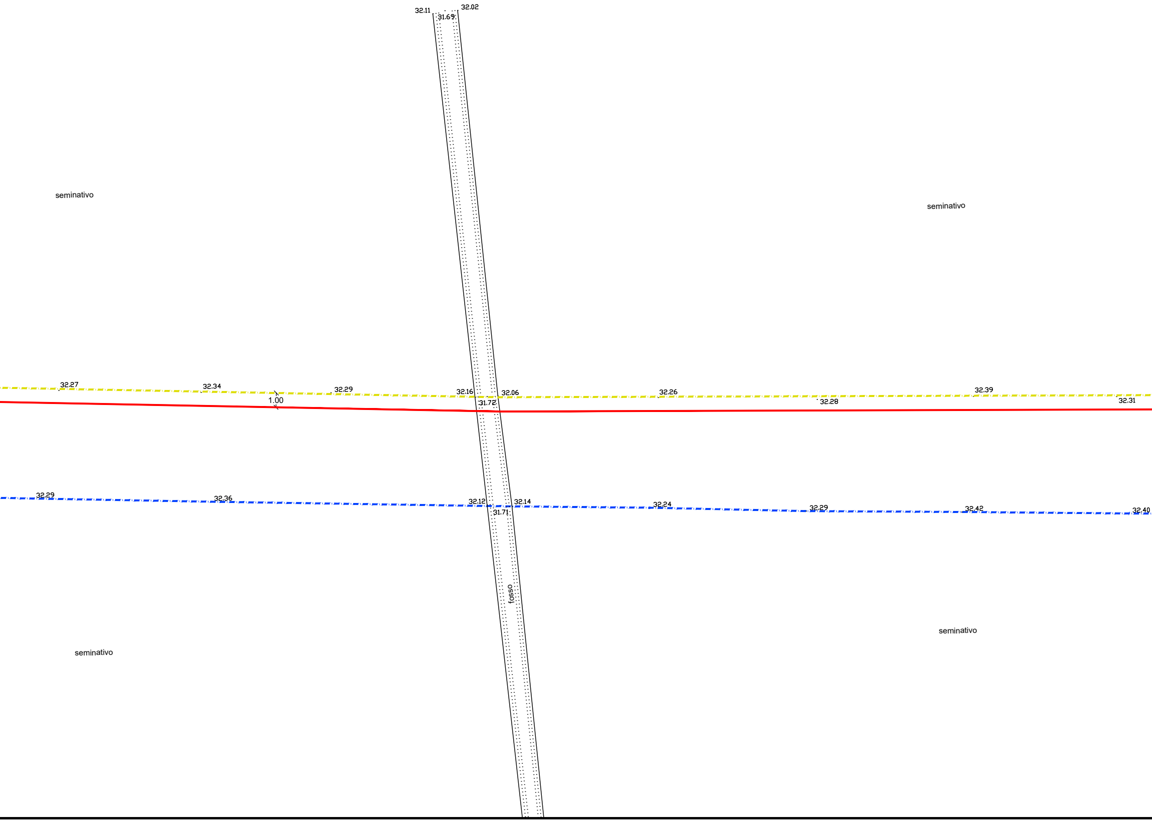
32.11
31.69
32.02
seminativo
seminativo
32.27
32.34
32.29
1.00
32.16
32.06
31.72
32.26
32.28
32.39
32.31
32.29
32.36
32.12
32.14
31.71
32.24
32.29
32.42
32.40
fosso
seminativo
seminativo

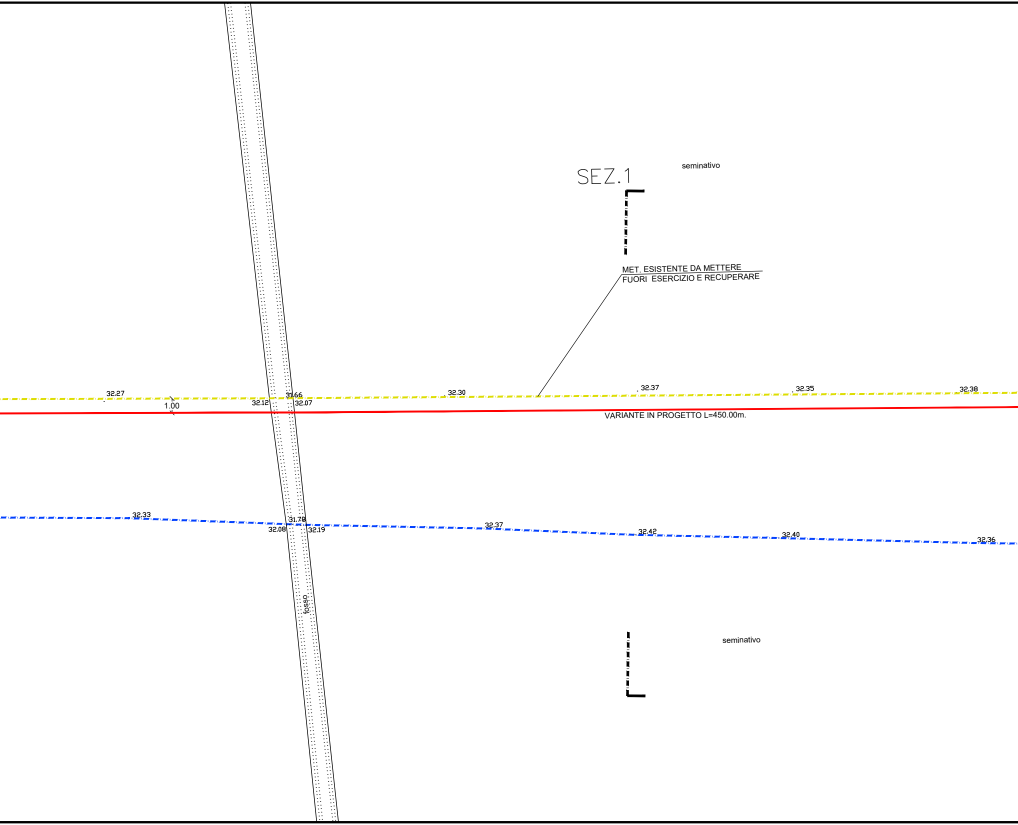
SEZ.1
seminativo
MET. ESISTENTE DA METTERE
FUORI ESERCIZIO E RECUPERARE
32.27
1.00
32.12
31.66
32.07
32.30
32.37
32.35
32.38
VARIANTE IN PROGETTO L=450.00m.
32.33
31.78
32.08
32.19
32.37
32.42
32.40
32.36
fosso
seminativo

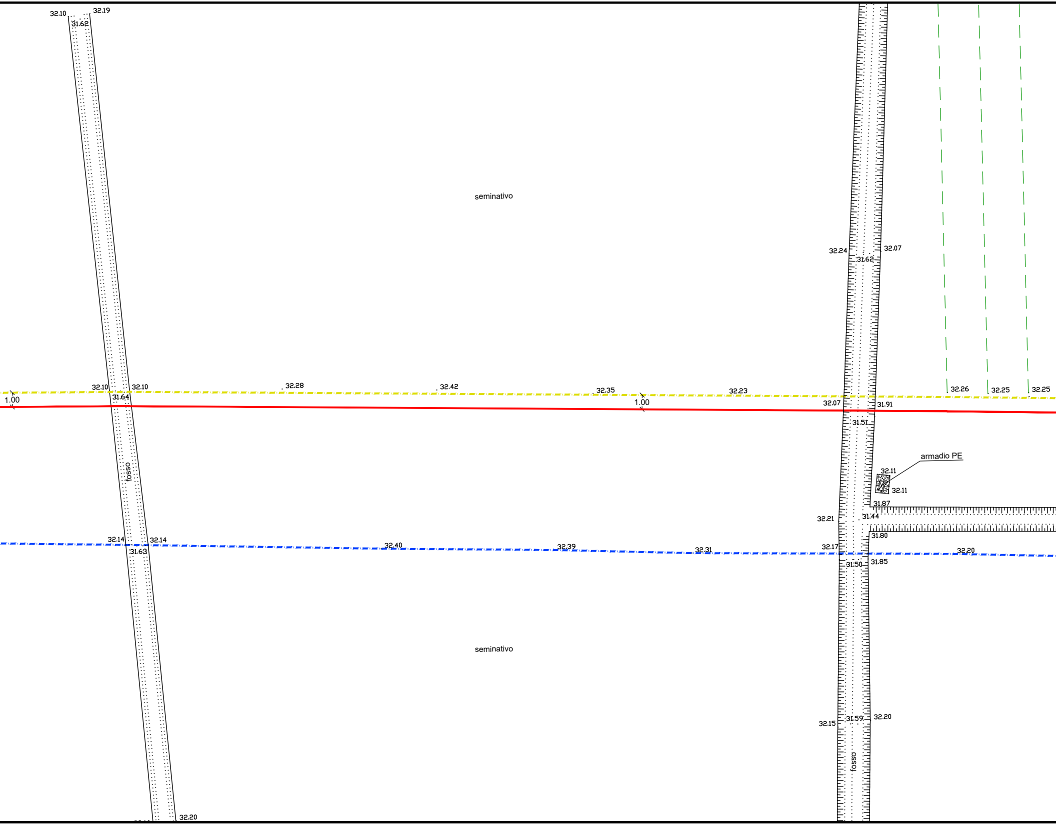
32.10
32.19
31.62
seminativo
32.24
32.07
31.62
32.10
32.10
31.64
32.28
32.42
32.35
32.23
1.00
1.00
32.07
31.91
32.26
32.25
32.25
31.51
armadio PE
32.11
32.11
fosso
31.87
32.21
31.44
31.80
32.14
32.14
31.63
32.40
32.39
32.31
32.17
31.50
31.85
32.20
seminativo
32.15
31.59
32.20
fosso
32.20

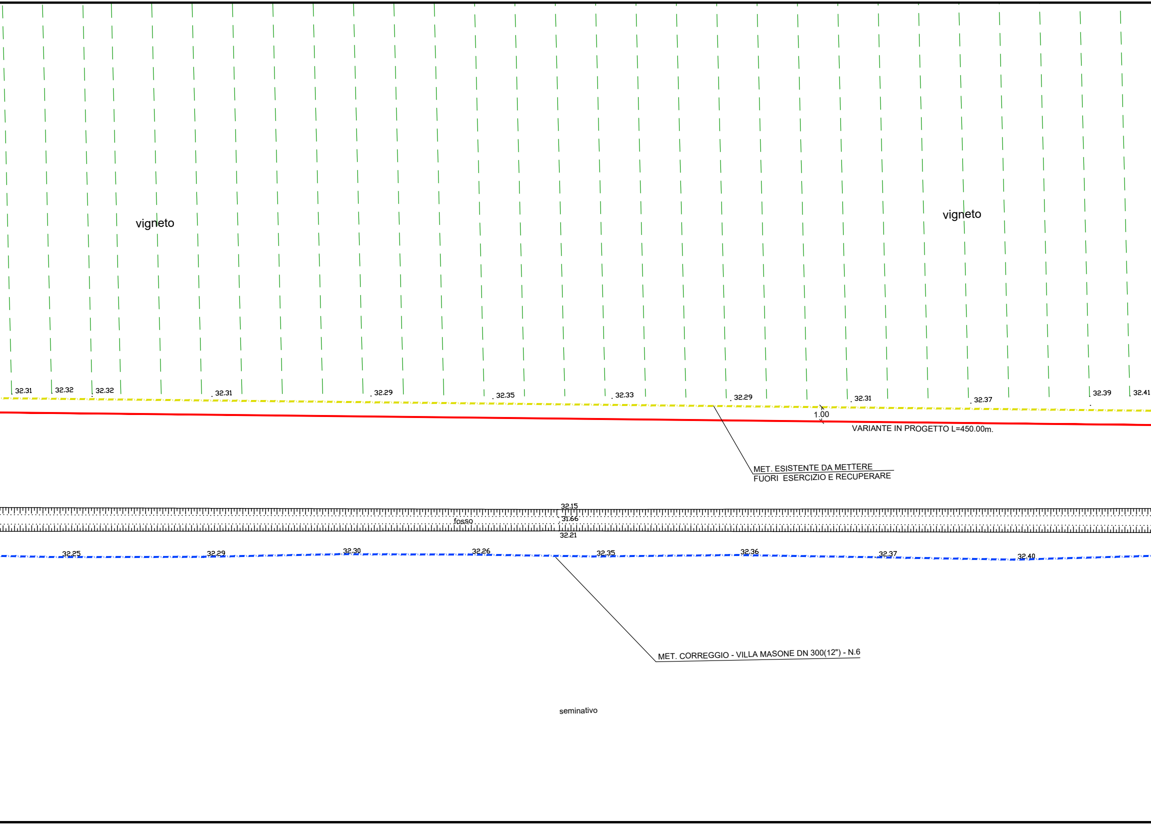
vigneto
vigneto
32.31
32.32
32.32
32.31
32.29
32.35
32.33
32.29
32.31
32.37
32.39
32.41
1.00
VARIANTE IN PROGETTO L=450.00m.
MET. ESISTENTE DA METTERE
FUORI ESERCIZIO E RECUPERARE
32.15
fosso
31.66
32.21
32.25
32.29
32.30
32.26
32.35
32.36
32.37
32.40
MET. CORREGGIO - VILLA MASONE DN 300(12") - N.6
seminativo

RILIEVO PLANOALTIMETRICO Scala 1:200

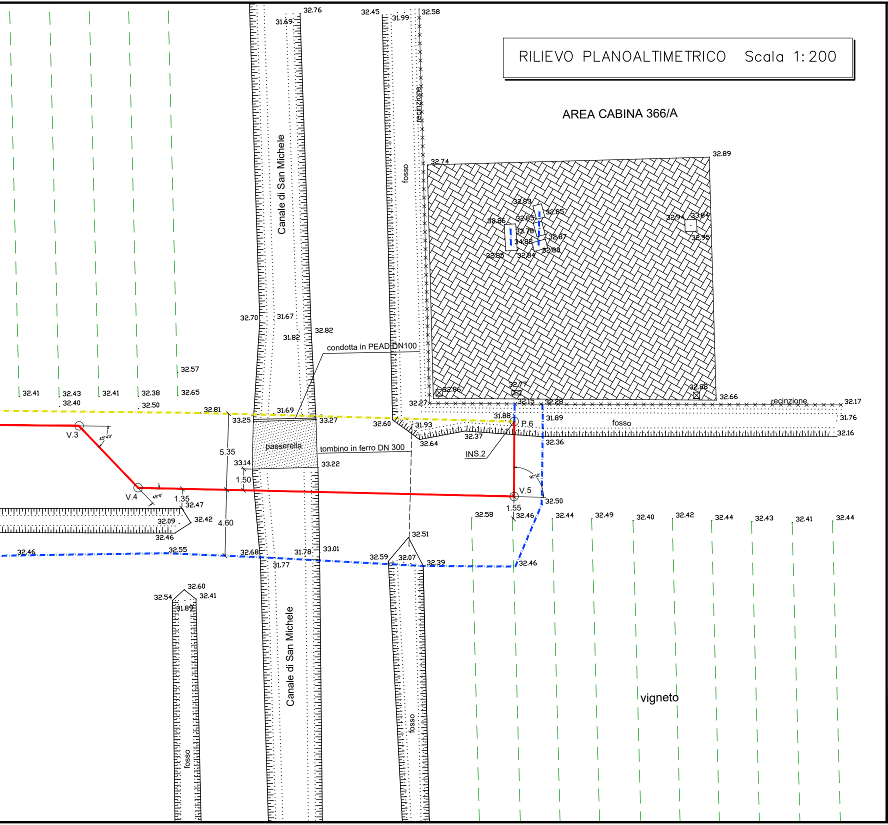
AREA CABINA 366/A
Canale di San Michele
Canale di San Michele
fosso
fosso
fosso
fosso
recinzione
recinzione
vigneto
passerella
condotta in PEAD DN100
tombino in ferro DN 300
INS.2
P.6
V.3
V.4
V.5
5.35
4.60
1.50
1.35
1.55
32.76
31.69
32.45
31.99
32.58
32.74
32.89
32.83
32.85
32.86
32.85
33.78
34.88
32.87
32.88
32.85
32.84
32.94
33.84
32.95
32.70
31.67
31.82
32.82
32.57
32.41
32.43
32.40
32.41
32.38
32.50
32.65
32.81
33.25
31.69
33.27
32.60
31.93
32.64
32.37
31.88
31.89
32.36
32.27
32.86
32.77
32.15
32.28
32.88
32.66
32.17
31.76
32.16
33.14
33.22
32.47
32.42
32.09
32.46
32.46
32.55
32.68
31.78
33.01
31.77
32.51
32.59
32.07
32.39
32.46
32.50
32.58
32.46
32.44
32.49
32.40
32.42
32.44
32.43
32.41
32.44
32.60
32.54
32.41
31.89

Q = 45.00

SEZIONE 1 Scala 1:100

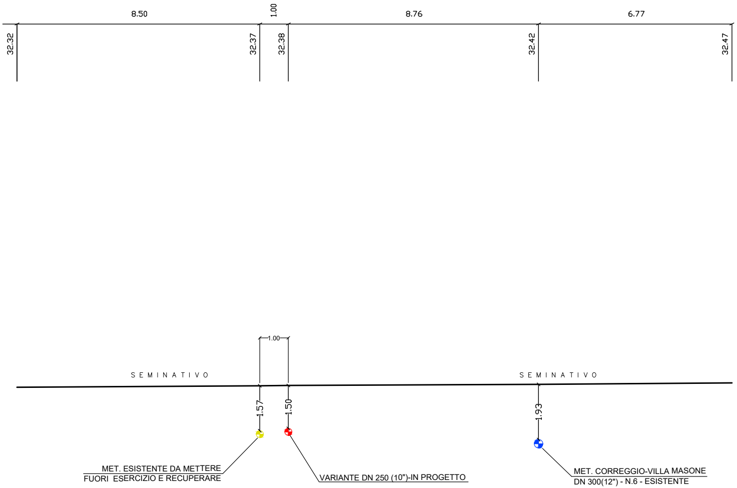
8.50
1.00
8.76
6.77
32.32
32.37
32.38
32.42
32.47
1.00
SEMINATIVO
SEMINATIVO
1.57
1.50
1.93
MET. ESISTENTE DA METTERE FUORI ESERCIZIO E RECUPERARE
VARIANTE DN 250 (10")-IN PROGETTO
MET. CORREGGIO-VILLA MASONE DN 300(12") - N.6 - ESISTENTE

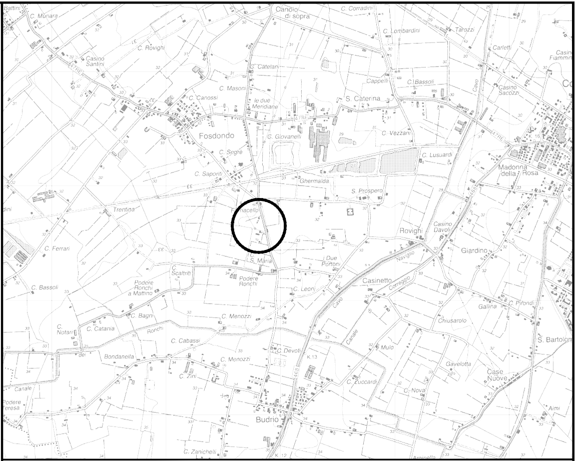
Canolo di sopra
C. Corradini
C. Munara
C. Lombardini
Tarozzi
C. Rovighi
Carletti
Casino Santini
C. Catelani
Cappelli
C. Bassoli
Casino Sacozzi
C. Masoni
C. Canossi
le due Meridiane
S. Caterina
Fosdondo
C. Giovanelli
C. Vezzani
C. Segre
C. Lusuardi
Madonna della Rosa
C. Saporiti
Ghermalda
S. Prospero
Trentina
Fornacello
Rovighi
Casino Davoli
C. Ferrari
S. Maria
Due Portoni
Giardino
Navigio
Scaltriti
Podere Ronchi
Casinetto
C. Bassoli
Podere Ronchi a Mattino
C. Leoni
Correggio
C. Pirondi
Gallina
C. Bagni
C. Menozzi
Chiusarolo
C. Notari
C. Catania
Ronchi
S. Bartolomeo
C. Cabassi
Canale
Mulo
Bondanella
C. Devoti
C. Menozzi
Gavelotta
C. Zini
Case Nuove
C. Zuccardi
Canale
C. Nova
Podere Teresa
Aimi
Budrio
C. Zanichelli

COROGRAFIA SCALA 1:25000 REGGIO NELL'EMILIA NORD F.201 N.O.

Nel Comune di CORREGGIO (RE)

0	11/05/18	EMISSIONE DISEGNO DI PROGETTO	ALBANESE	GALBIATI	GATTI
REV.	DATA	DESCRIZIONE	DISEGN.	CONTR.	APPROV.

Proprietario snam	Progettista GEOPAVIA	DISEGNO BO-6269/1

Impianto n°: 6

Metanodotto: CORREGGIO-VILLA MASONE DN 250(10")
VARIANTE DN 250 PER SOSTITUZIONE TRATTO

REVISIONE 0
COMMESSA NR/18197/R-L01
COD. TEC. 9111121
SCALA 1 : 200

RILIEVO PLANO-ALTIMETRICO

sostituisce il
sostituito dal

Il presente disegno e' di proprieta' aziendale – La societa' tutelera' i propri diritti a termine di legge.