
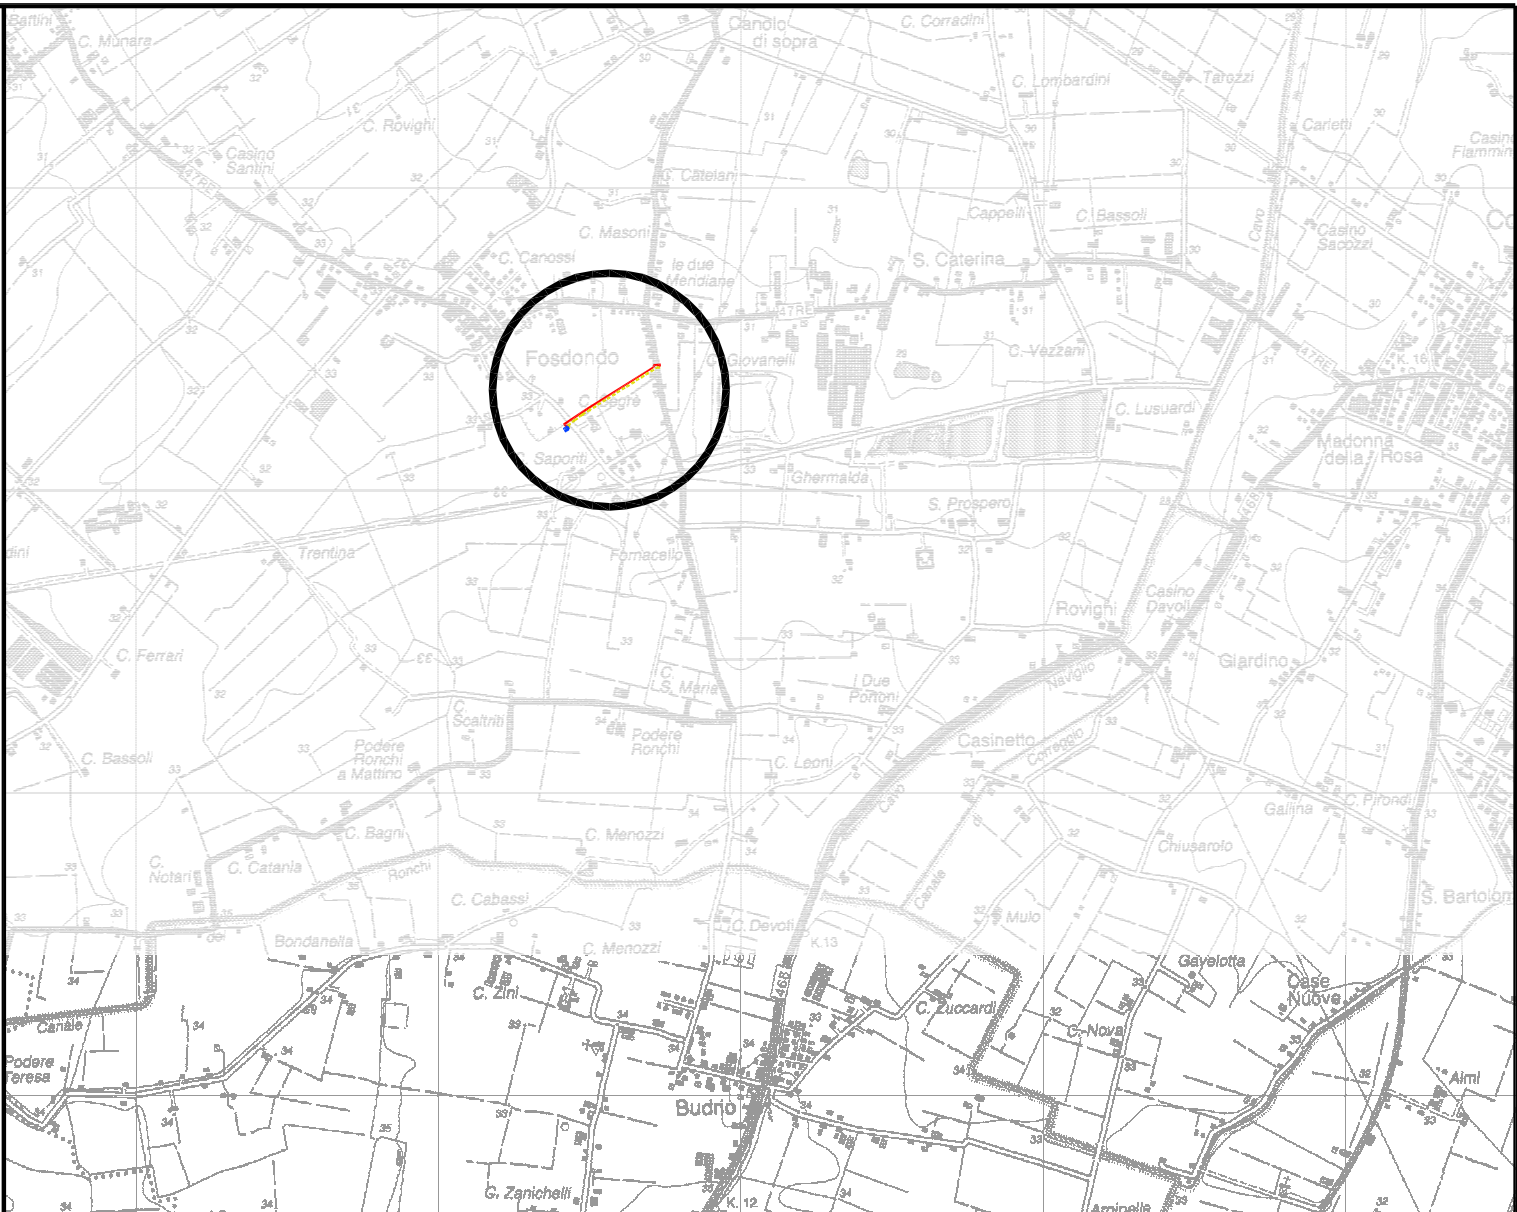


- Met. in PROGETTO
- Met. esistente
- Met. da mettere fuori esercizio e intasare
- Met. da mettere fuori esercizio e recuperare

RILIEVO PLANOALTIMETRICO Scala 1:500

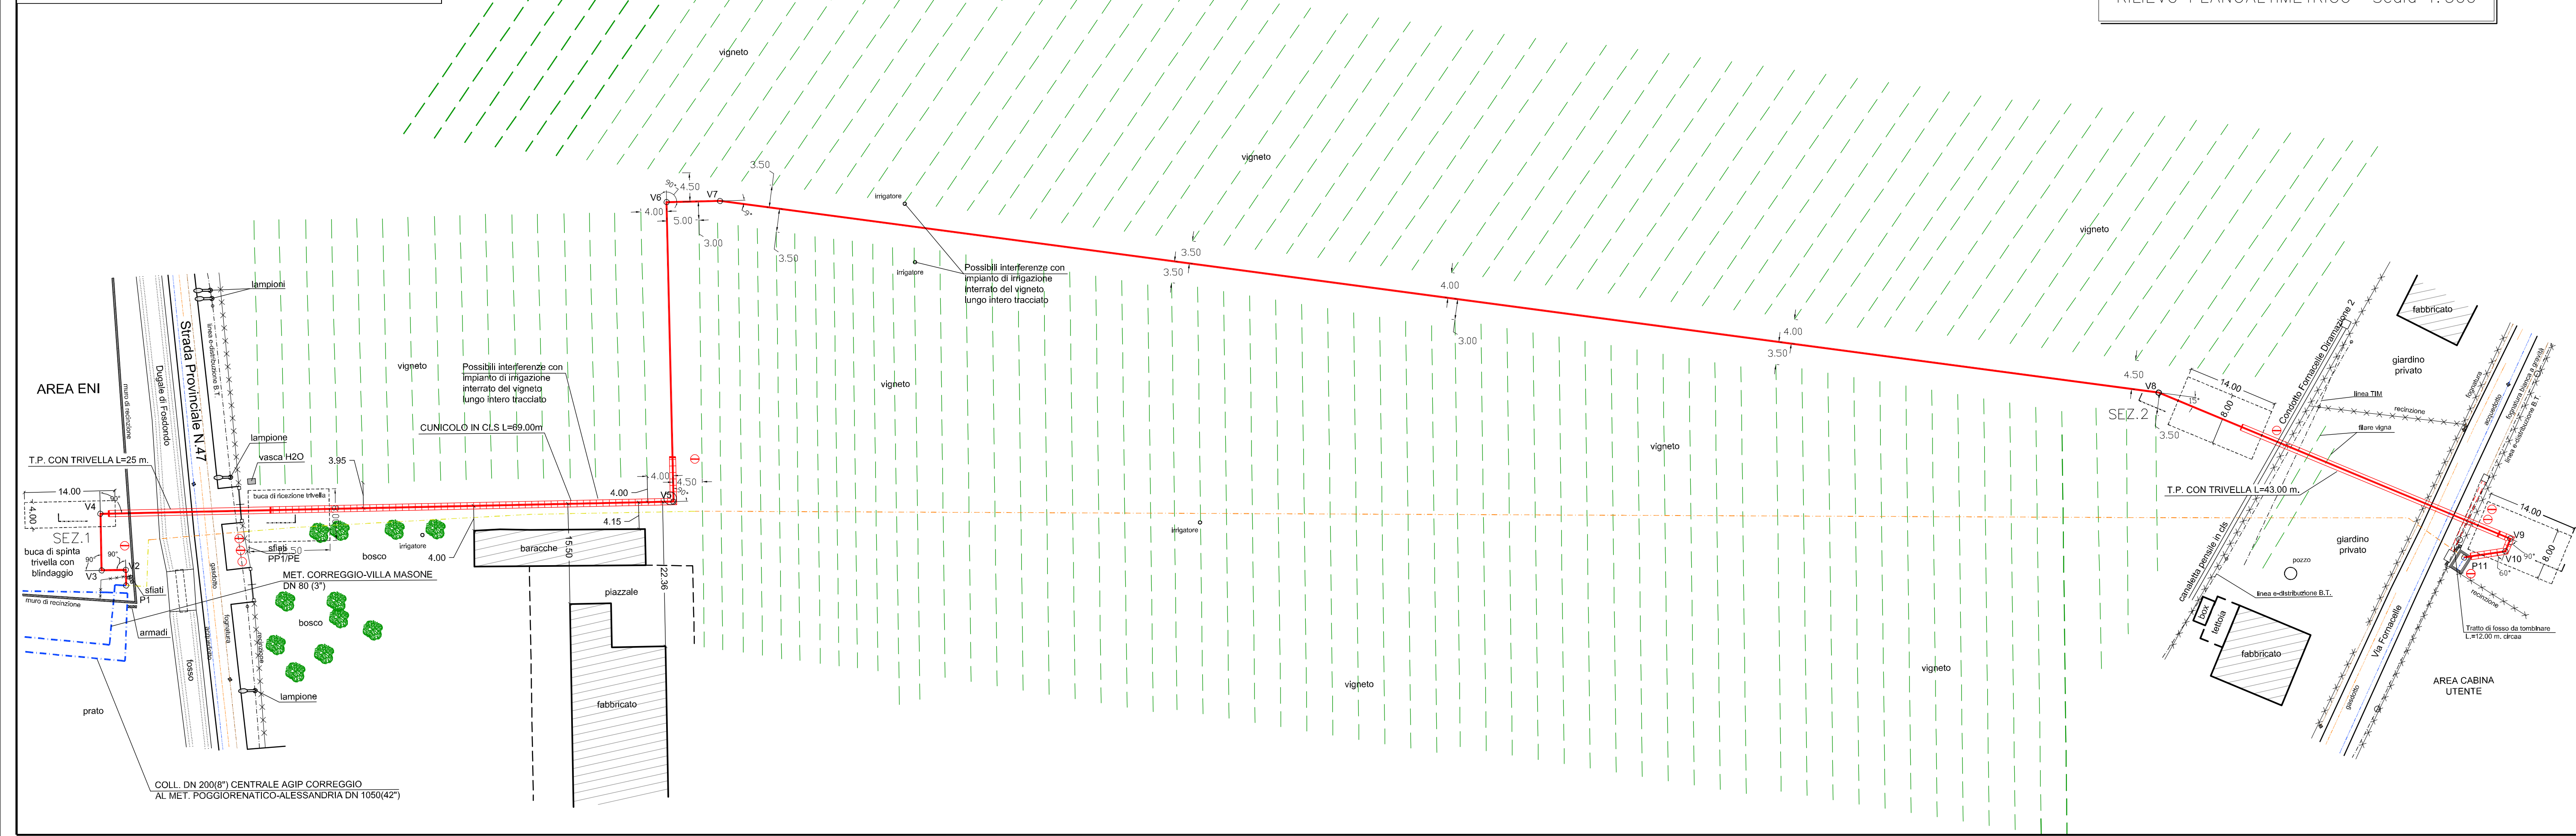

COROGRAFIA SCALA 1:25000 REGGIO NELL'EMILIA NORD F.201 N.O.

Nel Comune di CORREGGIO (RE)

1	12/06/19	MODIFICHE TRACCIATO DI PROGETTO	BARONI	GALBIATI	GATTI
0	11/05/18	EMISSIONE DISEGNO DI PROGETTO	ALBANESE	GALBIATI	GATTI
REV.	DATA	DESCRIZIONE	DISEGN.	CONTR.	APPROV.

Proprietario: Progettista:

DISEGNO: BO-6031/1

Impianto n°: 41058
 Metanodotto: ALL. COM. DI CORREGGIO 1a PR. (FOSDONDO) DN 80(3")
 VARIANTE DN 100 PER SOSTITUZIONE TRATTO

RILIEVO PLANO-ALTIMETRICO

REVISIONE 1
 COMMESSA NR/18197/R-L02
 COD. TEC. 9111125
 SCALA VARIE

sostituisce il
 sostituito dal



Il presente disegno e' di proprieta' aziendale - La societa' tutelera' i propri diritti a termine di legge.