




COMUNE DI CORREGGIO

Provincia di REGGIO EMILIA

PROGETTO DI DEMOLIZIONE E RICOSTRUZIONE DI UNA PORZIONE FABBRICATO RURALE

via Sinistra Tresinaro, 21 - 42015 Correggio (RE)
Foglio 57 , Mappale 386 , Sub. 4 - 5

PIANO DI PREFATTIBILITA' EDILIZIA
(art. 9.1 delle N.T.A.)

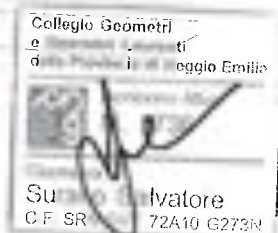

LAB28
S.p.A.
LABORATORI DI ARCHITETTURA
E PROGETTAZIONE

Committente :

Sig. FERRETTI GIANNI

Via Righi, 12 - 42015 Correggio RE
C.F. FRRGNN55R18D037R

Sig.ra DAVOLIO PATRIZIA

Via Righi, 12 - 42015 Correggio RE
C.F. DVLPRZ59L46H298J

Progettisti Architettonici:

Geom. SURANO SALVATORE

Corso Mazzini, 28 - 42015 Correggio (RE)

Arch. BALLABENI NATASCIA

Corso Mazzini, 28 - 42015 Correggio (RE)

Data Progetto : Luglio 2020

Planivolumetrico

Tavola

Revisioni:

Stato di Fatto

02



COMUNE DI CORREGGIO

Provincia di REGGIO EMILIA

**PROGETTO DI DEMOLIZIONE E RICOSTRUZIONE
DI UNA PORZIONE FABBRICATO RURALE**

via Sinistra Tresinaro, 21 - 42015 Correggio (RE)
Foglio 57 , Mappale 386 , Sub. 4 - 5

PIANO DI PREFATTIBILITA' EDILIZIA
(art. 9.1 delle N.T.A.)



Committente :

Sig. FERRETTI GIANNI
Via Righi, 12 - 42015 Correggio RE
C.F. FRRGNN55R18D037R
Sig.ra DAVOLIO PATRIZIA
Via Righi, 12 - 42015 Correggio RE
C.F. DVLPRZ59L46H296J

Progettisti Architettonici:

Geom. SURANO SALVATORE **Arch. BALLABENI NATASCIA**
Corso Mazzini, 28 - 42015 Correggio (RE) Corso Mazzini, 28 - 42015 Correggio (RE)

Data Progetto : Luglio 2020

Planivolumetrico

Tavola

Revisioni:

Stato di Fatto

02



Estratto di mappa



Estratto PRG

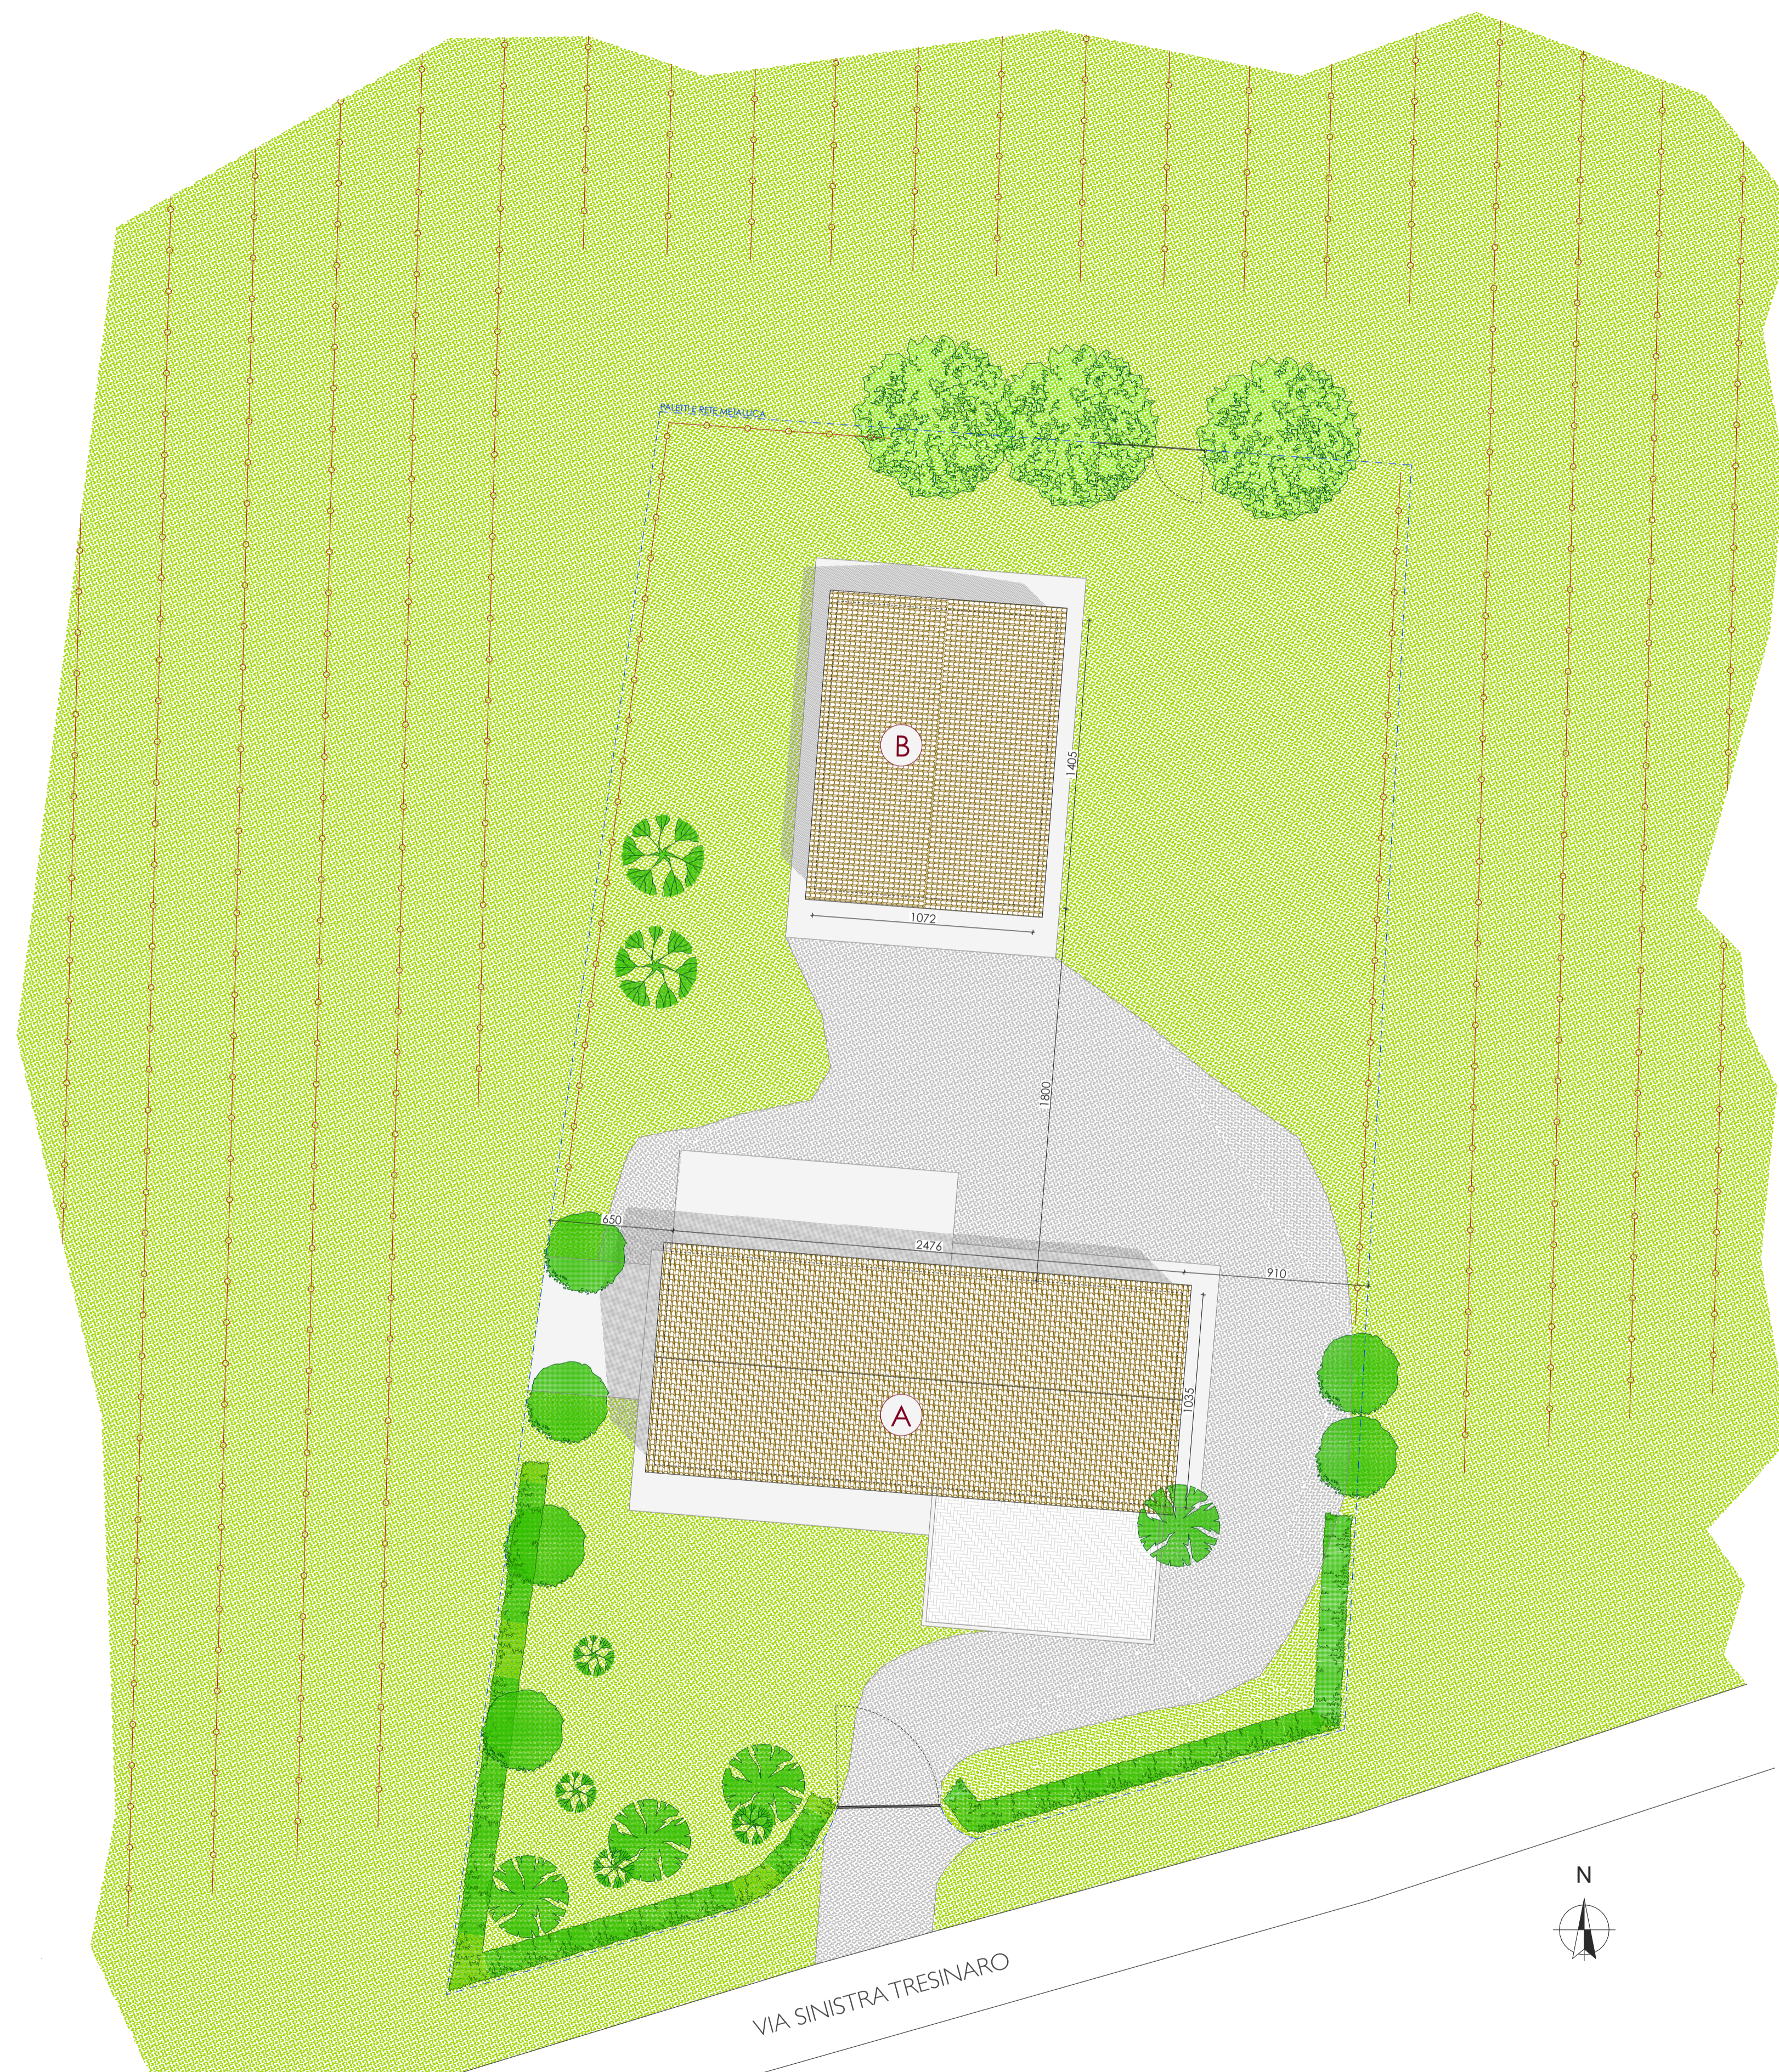


TAVOLA DI PRO. N° 21 quadrante G7
ZONA DI PRO. "CANALE ECOLOGICO DI CAVI NAVIGLIO ETRESINARO" (d.l. art. 97 delle N.T.A.)
CLASSIFICAZIONE FABBRICATO: tipologia I/A (prevedimento n. 357)

A EDIFICIO OGGETTO DI INTERVENTO
copertura a due falde in coppi h max sotto trave= 827 cm
h min sotto travetto= 604 cm h max sotto travetto= 846 cm
h min sotto tavella= 615 cm h max sotto tavella= 861 cm

B RICOVERO ATTREZZI
copertura a due falde in coppi
h min= 470 cm
h max= 621 cm

LEGENDA

- GHIAIETTO
- ERBA
- BATTUTO DI CEMENTO
- PAVIMENTAZIONE IN MATTONI DI LATERIZIO
- ESSENZE ARBOREE
- AUTOCOTONE essente



PLANIMETRIA GENERALE
1:200