



COMUNE DI CORREGGIO

Provincia di REGGIO EMILIA

PROGETTO DI DEMOLIZIONE E RICOSTRUZIONE DI UNA PORZIONE FABBRICATO RURALE

via Sinistra Tresinaro, 21 - 42015 Correggio (RE)

Foglio 57 , Mappale 386 , Sub. 4 - 5

PIANO DI PREFATTIBILITA' EDILIZIA

(art. 9.1 delle N.T.A.)



LAB28
s.r.l.

Committente :

Sig. FERRETTI GIANNI
Via Righi, 12 - 42015 Correggio RE
C.F. FRRGNN55R18D037R

Sig.ra DAVOLIO PATRIZIA
Via Righi, 12 - 42015 Correggio RE
C.F. DVLPRZ59L46H298J

Progettisti Architettonici:

Geom. SURANO SALVATORE
Corso Mazzini, 28 - 42015 Correggio (RE)

Arch. BALLABENI NATASCIA
Corso Mazzini, 28 - 42015 Correggio (RE)

Data Progetto : Luglio 2020

Planivolumetrico

Tavola

Revisioni:

Stato di Progetto

06



COMUNE DI CORREGGIO

Provincia di REGGIO EMILIA

**PROGETTO DI DEMOLIZIONE E RICOSTRUZIONE
DI UNA PORZIONE FABBRICATO RURALE**

via Sinistra Tresinaro, 21 - 42015 Correggio (RE)
Foglio 57 , Mappale 386 , Sub. 4 - 5

PIANO DI PREFATTIBILITA' EDILIZIA
(art. 9.1 delle N.T.A.)



Committente :

Sig. FERRETTI GIANNI
Via Righi, 12 - 42015 Correggio RE
C.F. FRRGNN55R18D037R
Sig.ra DAVOLIO PATRIZIA
Via Righi, 12 - 42015 Correggio RE
C.F. DVLPRZ59L46H298J

Progettisti Architettonici:

Geom. SURANO SALVATORE **Arch. BALLABENI NATASCIA**
Corso Mazzini, 28 - 42015 Correggio (RE) Corso Mazzini, 28 - 42015 Correggio (RE)

Data Progetto : Luglio 2020

Planivolumetrico

Tavola

Revisioni:

Stato di Progetto

06

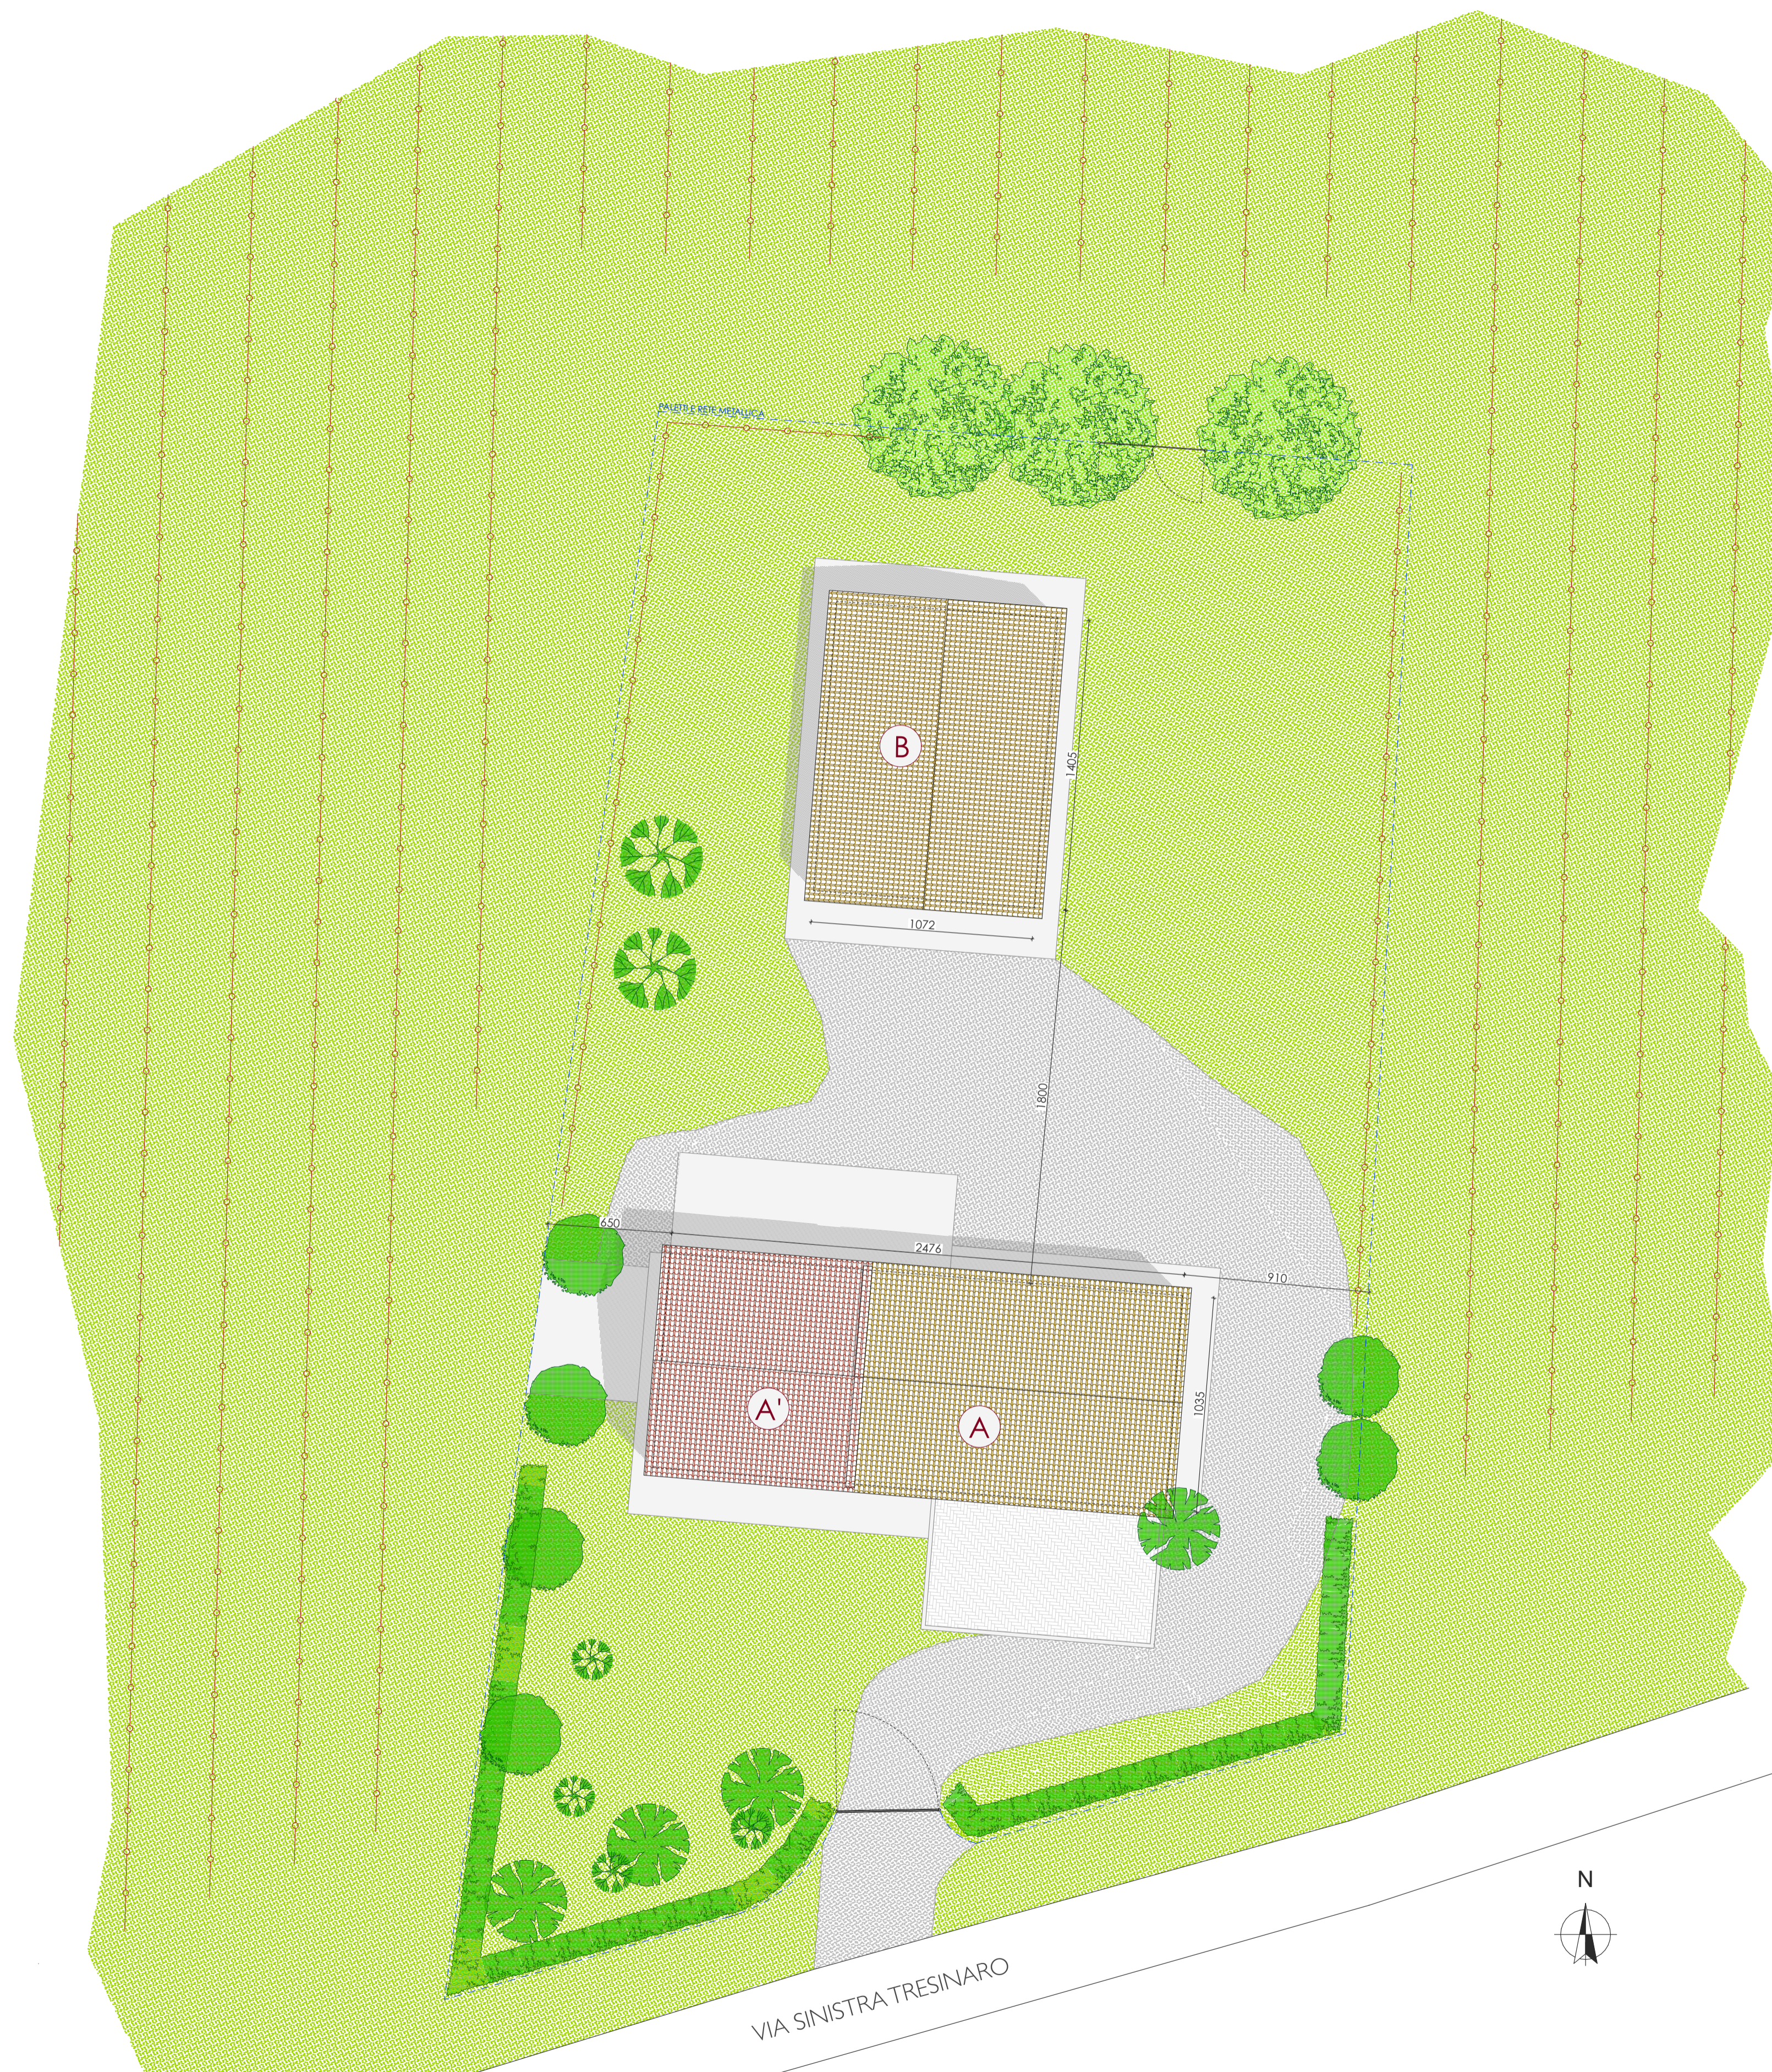


TAVOLA DI PRG N° 2.4 quartiere G-7
ZONA DI PRG "CANALI ECOLOGICI DI CAVI NAVIGLIO E TRESINARO" (E-4 art.97 delle N.T.A.)
CLASSIFICAZIONE FABBRICATO: tipologia IA (insediamento n.357)

A	PORZIONE EDIFICIO OGGETTO DI MESSA IN SICUREZZA copertura a due falde in coppi h min sotto travetto= 604 cm h max sotto travetto= 846 cm h min sotto tavella= 615 cm	h max sotto trave= 827 cm h max sotto tavella= 861 cm
A'	PORZIONE EDIFICIO OGGETTO DI DEMOLIZIONE E RICOSTRUZIONE copertura a due falde in coppi h min sotto travetto= 604 cm h max sotto travetto= 846 cm h min sotto tavella= 615 cm	h max sotto trave= 827 cm h max sotto tavella= 861 cm
B	RICOVERO ATTREZZI copertura a due falde in coppi h min= 470 cm h max= 621 cm	

LEGENDA

	GHIAIETTO
	ERBA
	BATTUTO DI CEMENTO
	IMPIANTAZIONE IN MATTONI DI LATERIZIO
	ESSENZE ARBORIE AUTOCTONE esistenti



PLANIMETRIA GENERALE
1:200