

COMUNE DI CORREGGIO
PROVINCIA DI REGGIO EMILIA

DOMANDA PER L'APPROVAZIONE DEL PIANO URBANISTICO ATTUATIVO DI INIZIATIVA PRIVATA P.P. 135

Via Fornacelle - Fosdondo di Correggio (RE)
Foglio 20 mapp.li 273, 283, 48, 49

COMMITTENTE:
NIZZOLI IMMOBILIARE S.R.L.
via Fosdondo n. 48,
42015 - Correggio (RE)
C.F. 91018650357
P.IVA: 02129590358

PROGETTISTA:
VALENTINI ING. MARCO
via Manzoni, 20
42017 Novellara (RE)
P.IVA 02433540354
cell. 379 1423364
e-mail ing.valentinimarco@gmail.com

OGGETTO:
SEGNALETICA STRADALE

P.U.A.

TAV: PUA.004


SCALA: 1:400

DATA: 28 08 20

FILE TAVOLA: PUA

rev.	data rev.	descrizione revisione	disegnato	controllato	approvato
a					
b					
c					
d					
e					
f					

ANNULLA E SOSTITUISCE:
Questo disegno viene consegnato a condizione che non venga riprodotto, ceduto o dato in visione a terzi senza autorizzazione dell'Ing. Valentini Marco

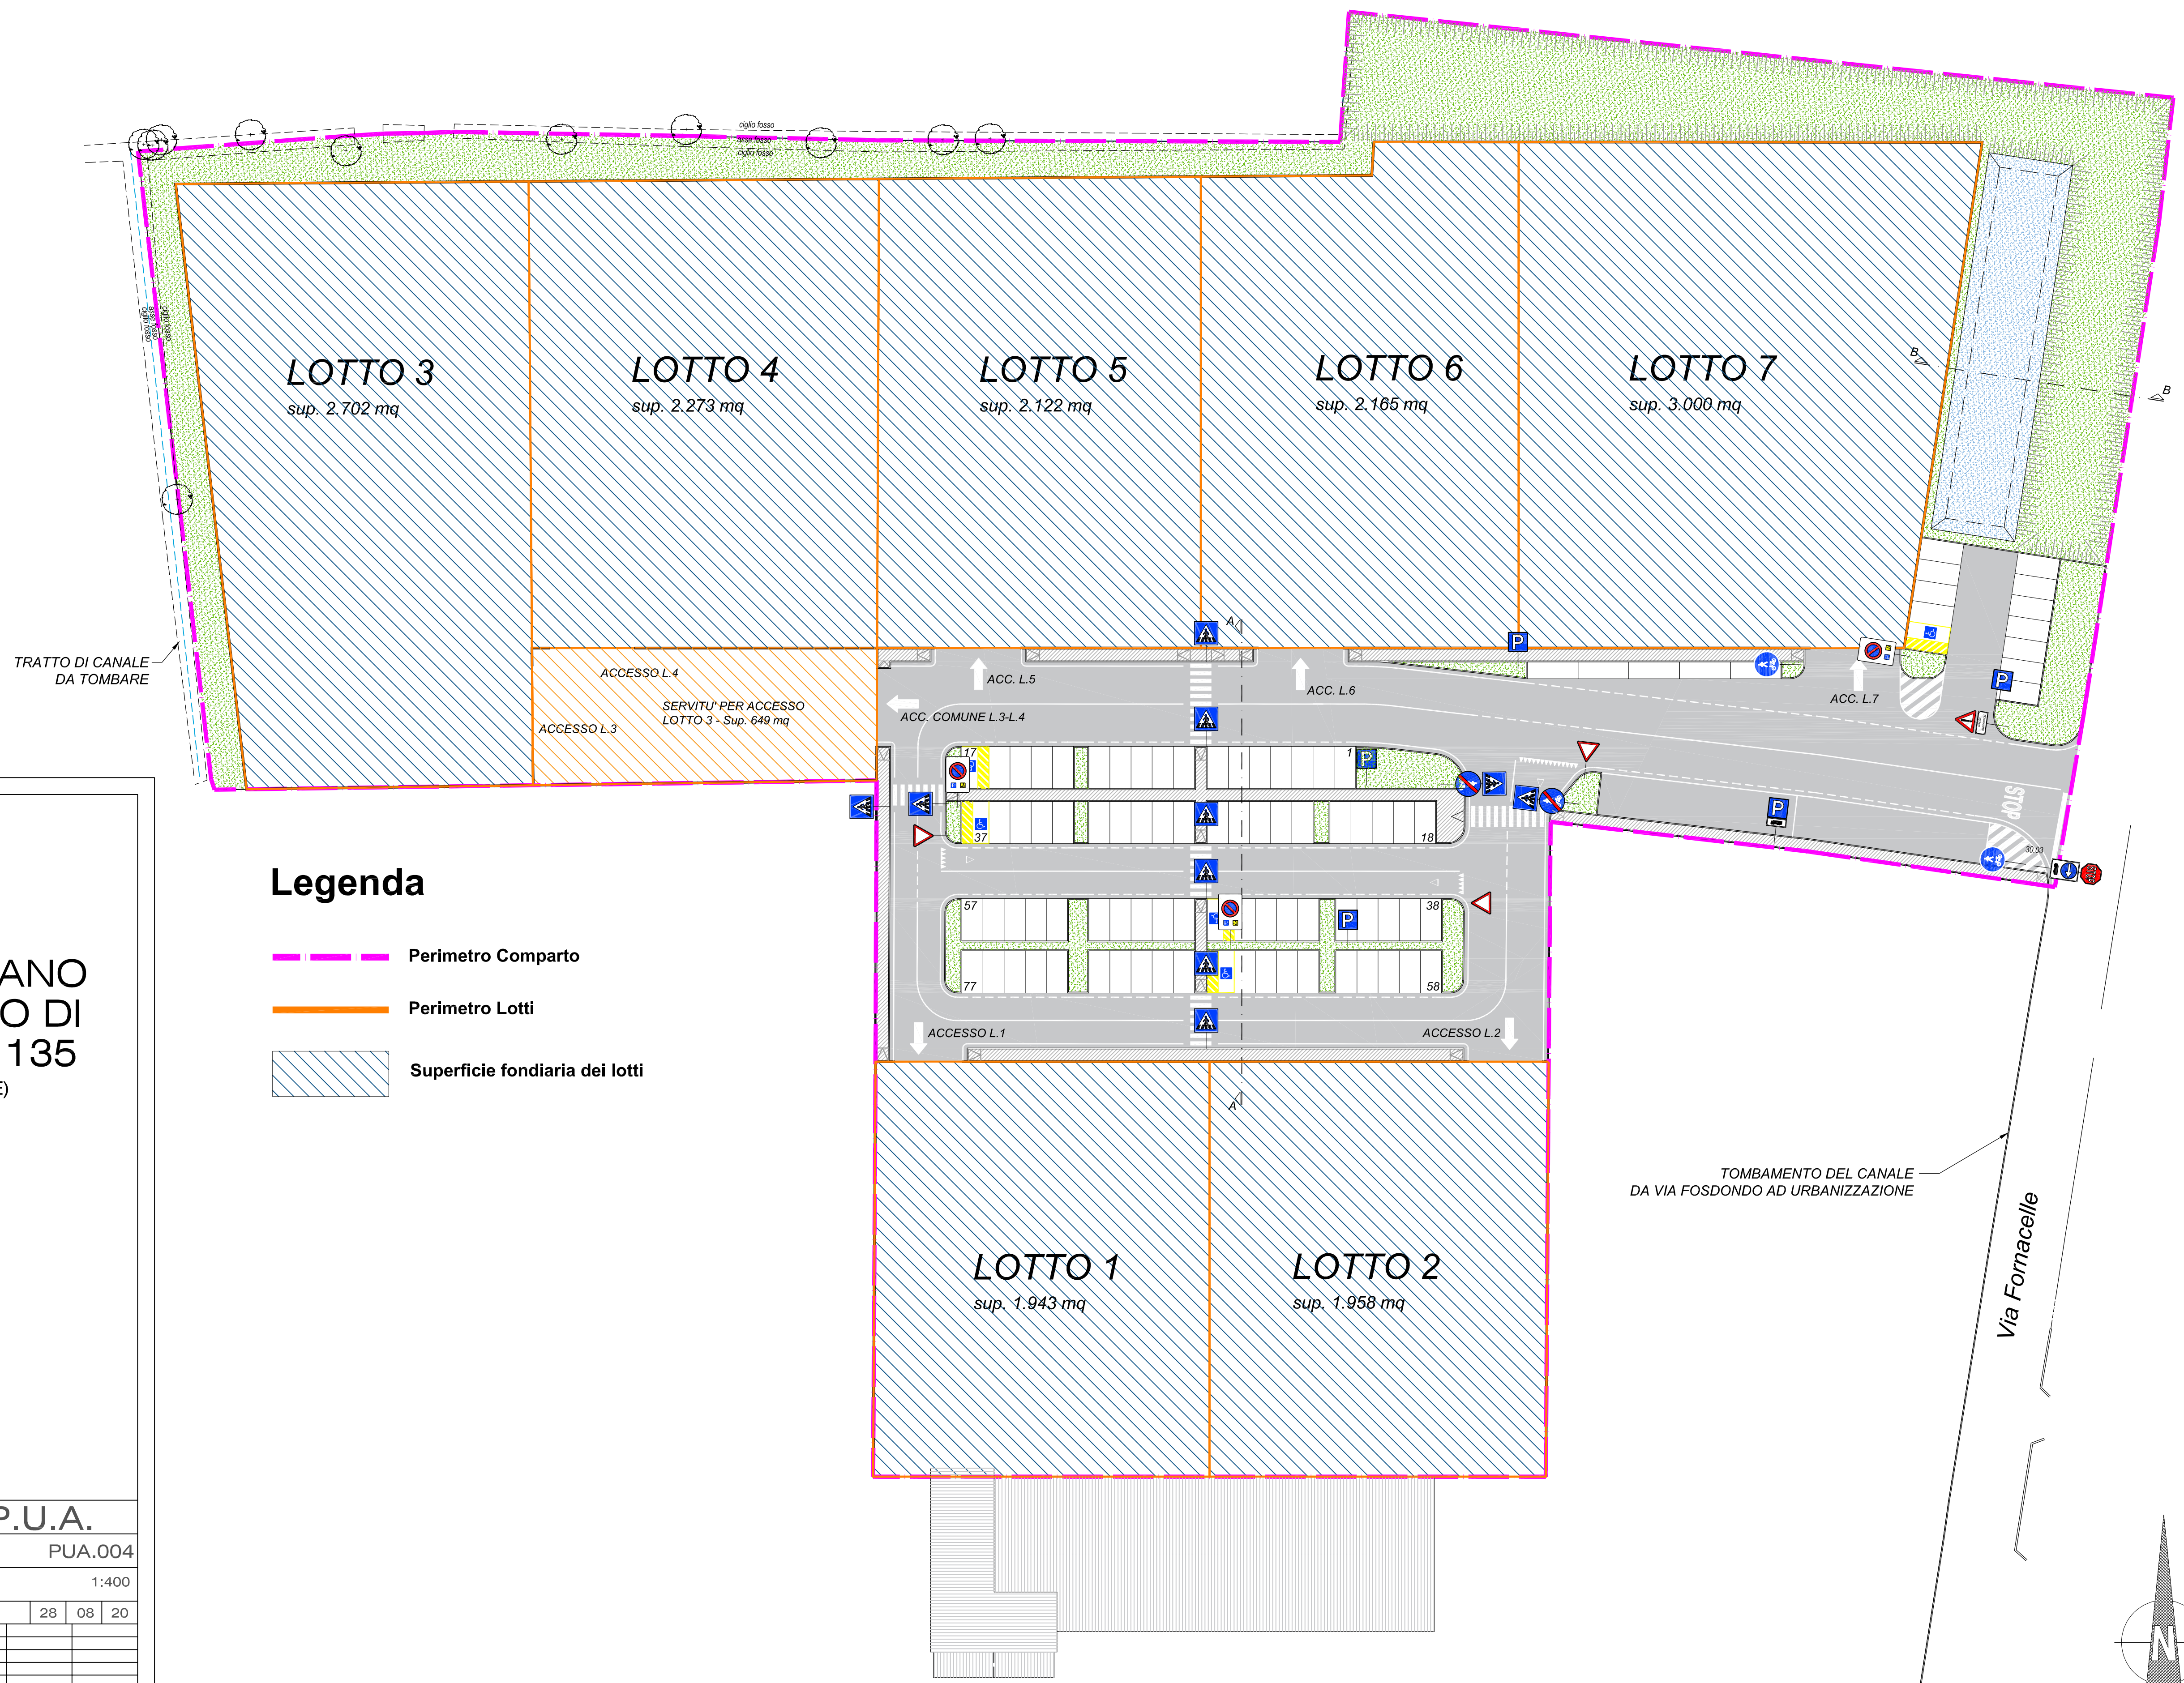

TOMBAMENTO DEL CANALE
DA VIA FOSDONDO AD URBANIZZAZIONE

Via Fornacelle

TRATTO DI CANALE
DA TOMBARE