

Carretta geom. Umberto

Via C. Tolomeo, 5 - 42016 Guastalla (RE)
C.F. CRR MRT 50L14 H225T P. IVA 01984200350

Studio: Via Claudio Tolomeo, 5
42016 - Guastalla - R.E.
cell. 348 8069394 - tel e fax 0522 825143
Email carretta_umberto@libero.it

Committente: Società Agricola MENOZZI Edgardo, Rainero e Mauro
Via per Reggio n°43 - Correggio (RE)

Data:
Apr. 2021

Il tecnico progettista architettonico:

Oggetto: Variante a P.S.A. per costruzione di nuova platea di accumulo letame, realizzazione di soppalco in locali di servizio ed adeguamento piantumazioni arboree da effettuare in ottemperanza N.T.A. vigenti

Scala:
varie



Particolare: Planimetria catastale e dell'insediamento rurale
STATO DI FATTO LEGITTIMATO

Tavola:
01

Il Committente:

Aggiornamenti:


File:
Tav. 01

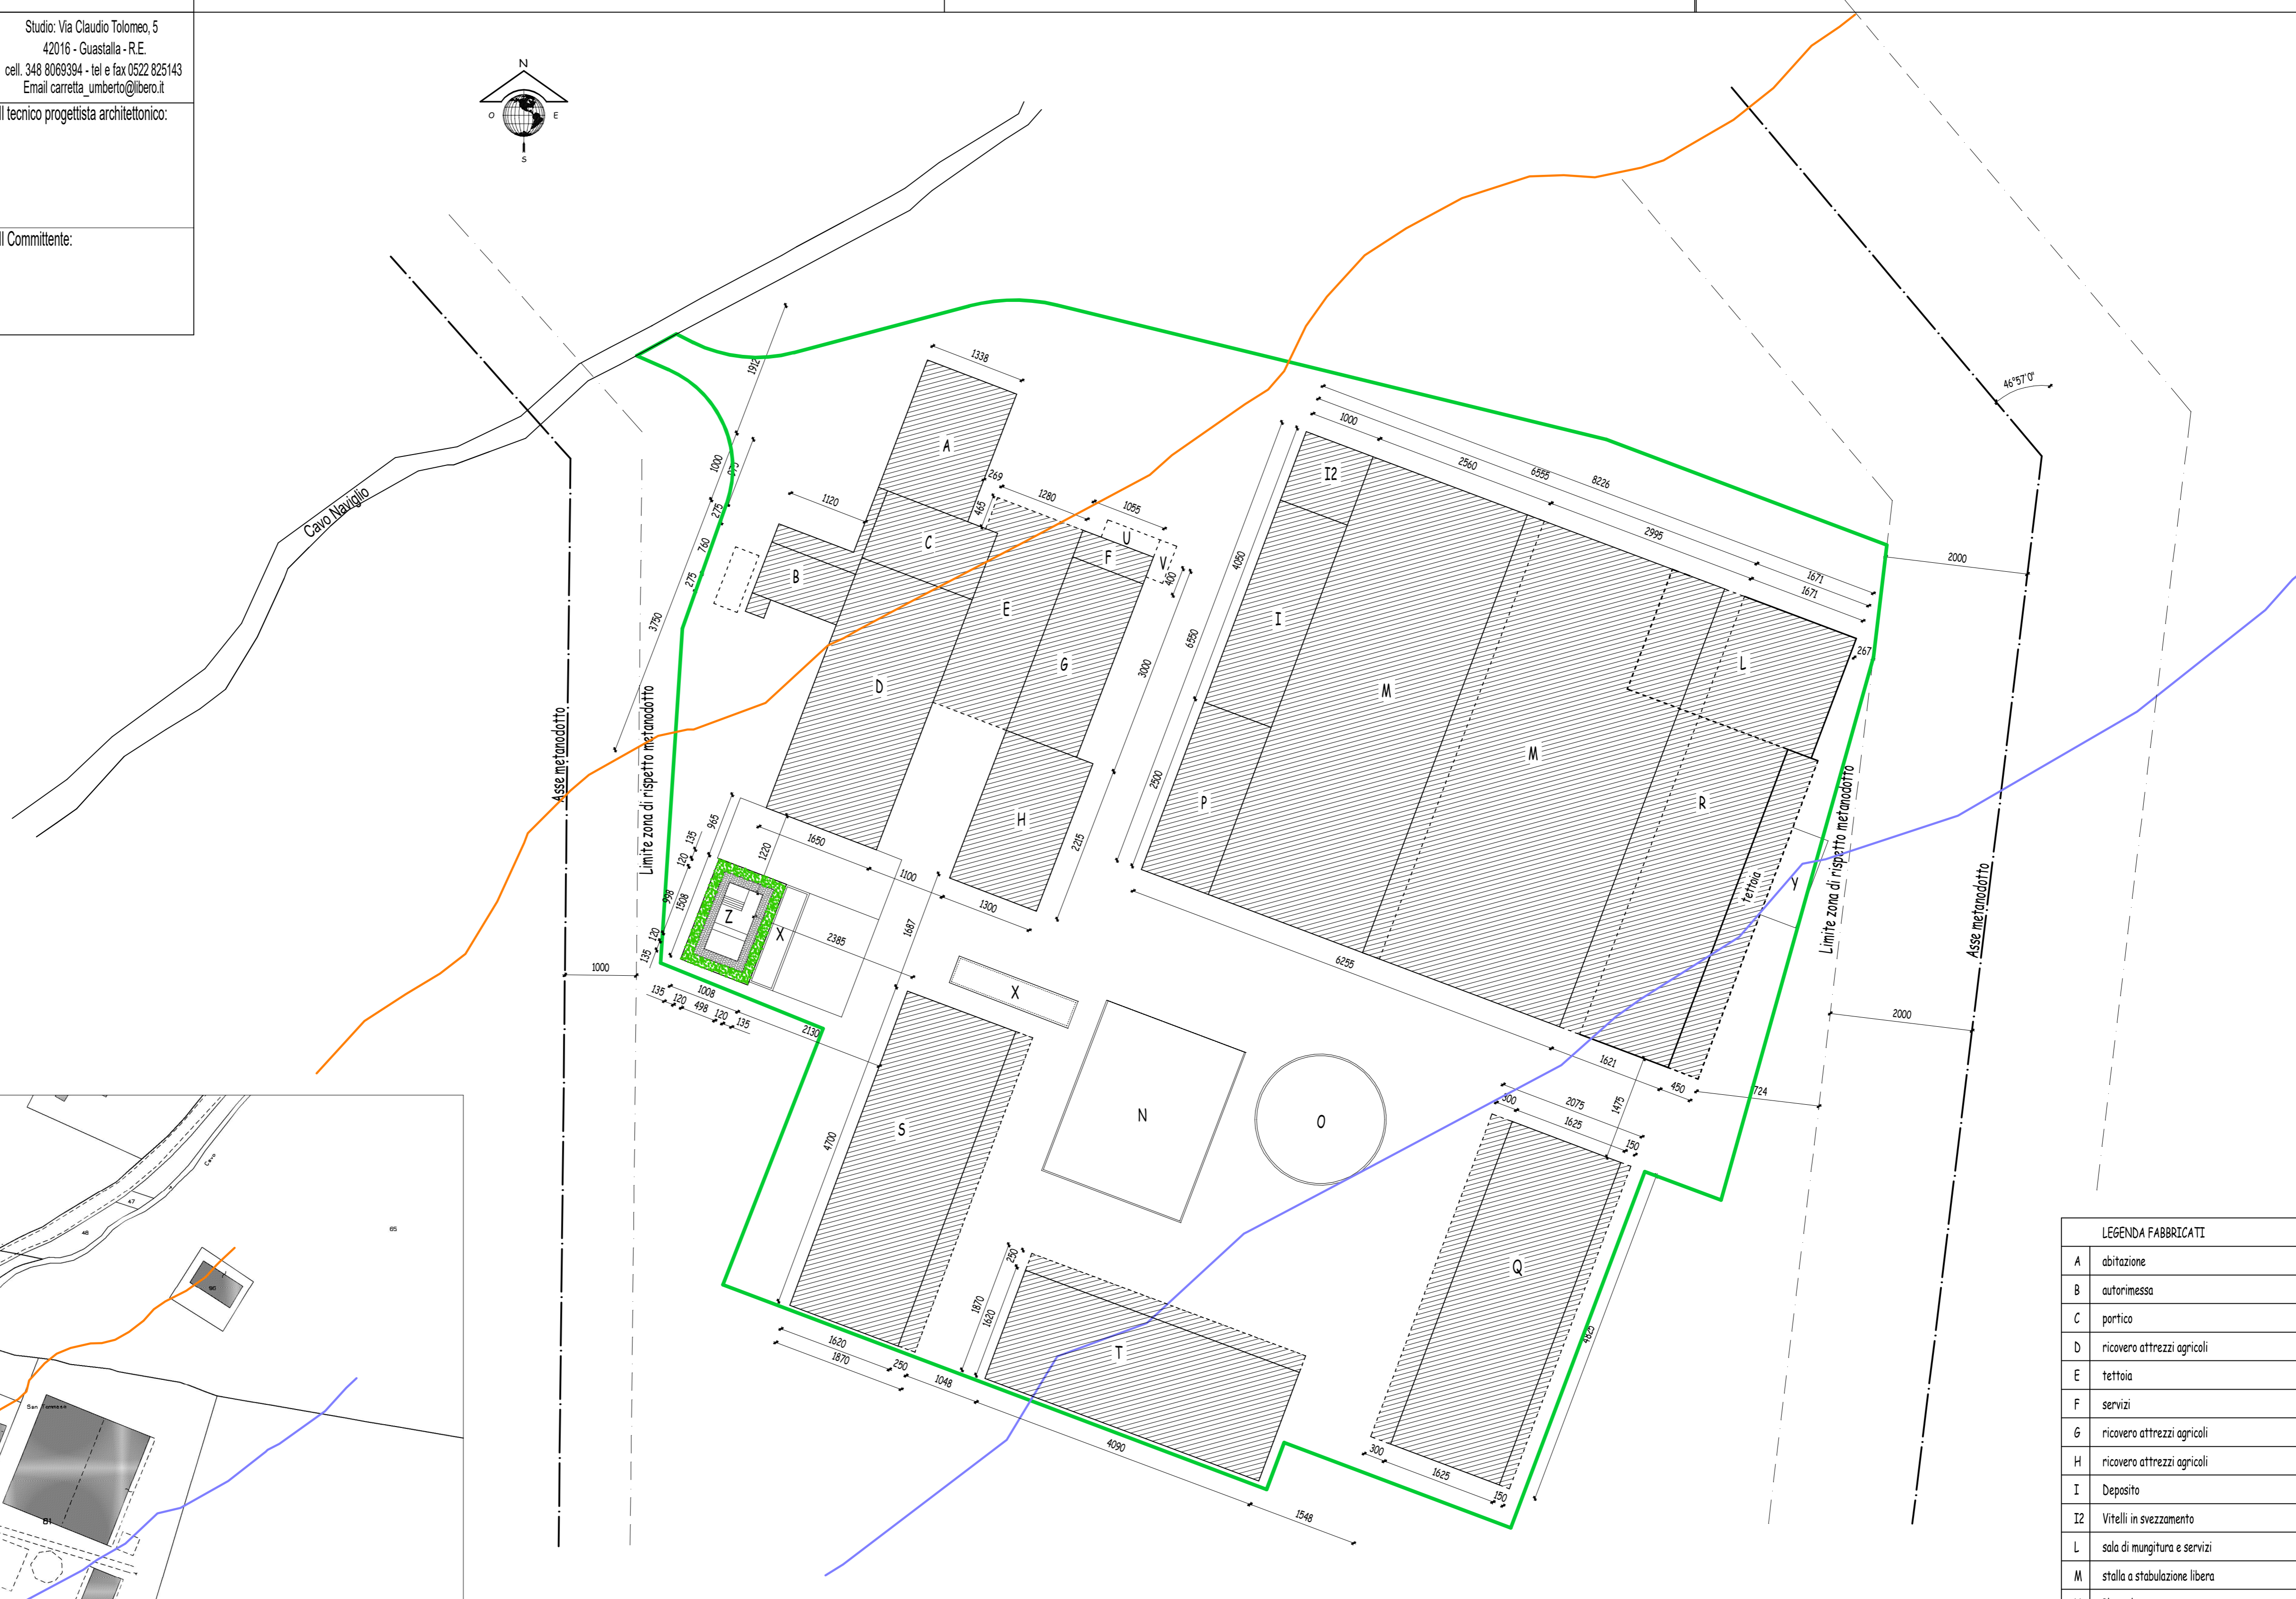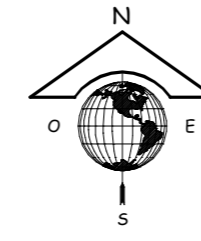

Planimetria aziendale di fatto scala 1:500

LEGENDA TIPI DI LINEA	
	Asse gasdotto
	Limite zona di rispetto gasdotto
	Limite di ml 150 dal bene tutelato (Cava Naviglio)
	Limite di ml 150 dal bene tutelato (Cava Naviglio)
	Perimetro insediamento rurale

LEGENDA FABBRICATI	
A	abitazione
B	autorimessa
C	portico
D	ricovero attrezzi agricoli
E	tettoia
F	servizi
G	ricovero attrezzi agricoli
H	ricovero attrezzi agricoli
I	Deposito
I2	Vitelli in svezzamento
L	sala di mungitura e servizi
M	stalla a stabulazione libera
N	Platea letame
O	Vasca liquami
P	Essiccatoio per foraggi
Q	Fienile
R	Ampliamento stalla
S	Ricovero attrezzi agricoli
T	Preparazione razioni alimentari dei bovini
U	Paddock suini uso familiare
V	Paddock polli uso familiare
X	Vasche di raccolta acqua piovana
Y	Platea per box mobili vitelli neonati
Z	Piscina ad uso familiare

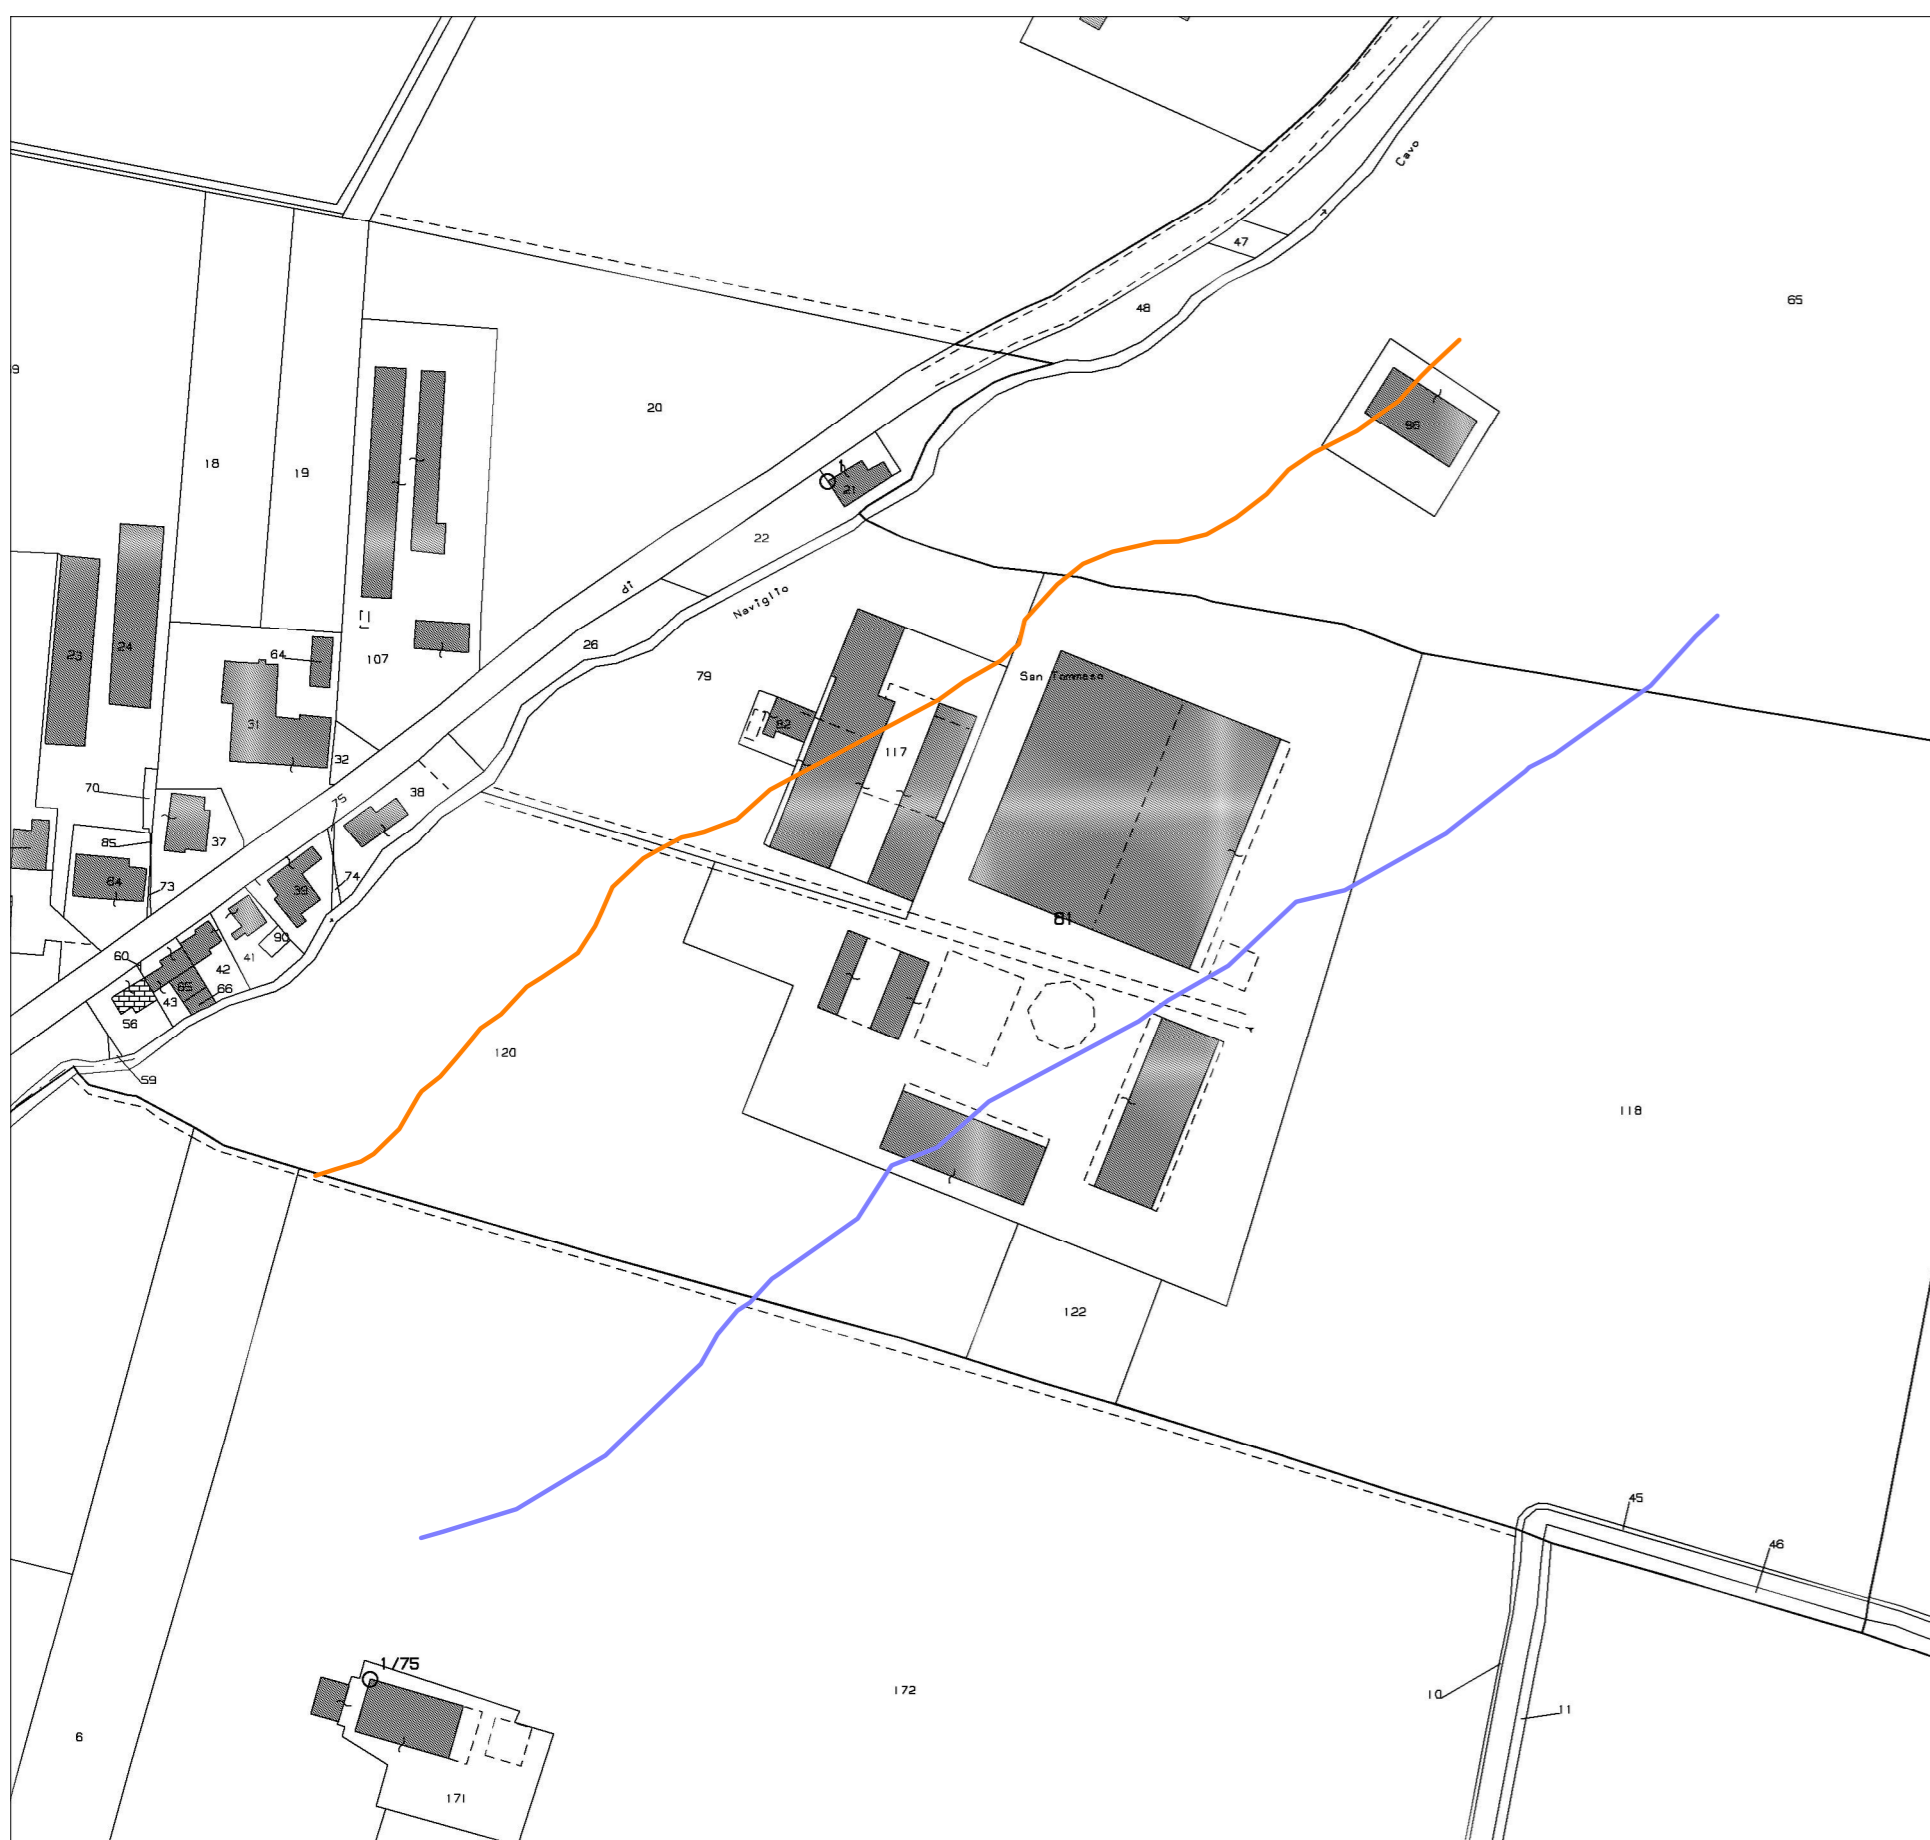

Estratto di mappa catastale - Scala 1:2000
Comune di Correggio - Foglio 70 e limitrofi